


Fyrir



Eftir

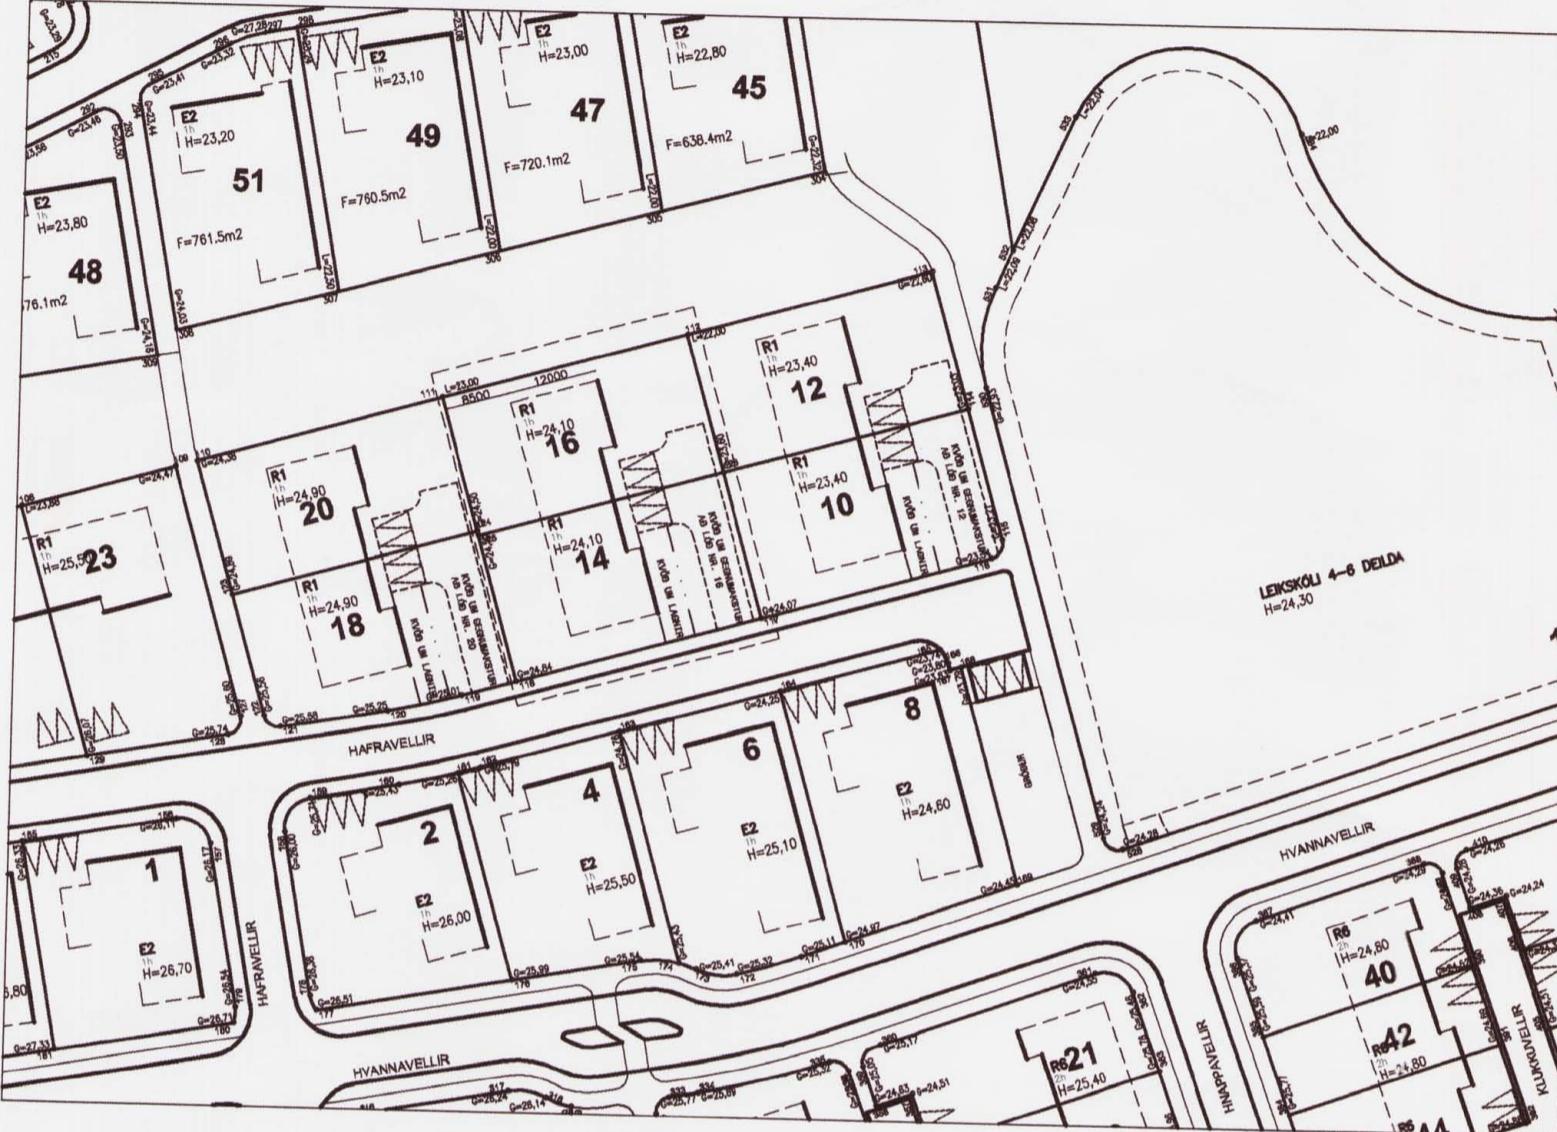


Deiliskipulag Íbúðarsvæðis á Völlum 6. áfanga
samþykkt í Skipulags og byggingarráði 23.01.2006
og í Bærstjórn Hafnarfjarðar 24. janúar 2006.

Tillaga að breytingu á deiliskipulagi á lóðum nr. 14 og 16 við Hafravelli í Hafnarfirði. Breyting er gerð á byggingarreit lóðarinnaðar þannig að unnt sé að dýpka húsin. Fjarlægð frá byggingareit 1 lóðarmörk var 8.5 metrar en verður 4 metrar eftir breytingu. Stékkun á byggingarreit er 41.3 m² fyrir hvort hús. Að öðru leiti gildir greinagerð og skipulagsskilmálar fyrir Velli dags. 24.01.2006.

Tillaga að breytingu á samþykktu deiliskipulagi Íbúðarsvæðis á Völlum 6. áfanga

Staðsetning
í bœjarlandinu

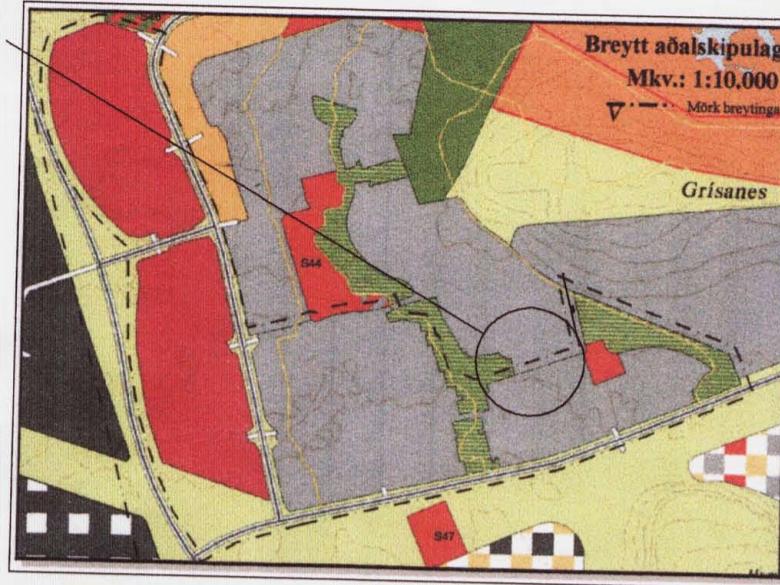

Skýringar:

----- Mörk skipulags

Deiliskipulag þetta sem fengið hefur meðferð skv. 2 mgr. 26. gr. Skipulags og Byggingarlaga nr. 73/1997. var samþykkt af Skipulags og Byggingarfulltrúa

Þann 25.10.2006

Bjarni D.
F.h. Skipulags og Byggingarfulltrúa

Skipulagsstofnun hefur fengið þessi gagn til yfirferðar skv. lögum nr. 73/1997

Bærstjórn Hafnarfjarðar lýsir því yfir að bætt verði sannanlegt tjón er einstaka aðilar verði fyrir við breytingu gagna.

TEIKNSTOFAN	Verkefni	
	Hafravellir 14-16	
Heiti		
KVARÐI	Deiliskipulag	
kvarði	1:1000	verk.nr
dags.	23-10 2006	dags br.
hönnun	GG	teikn nr
teikn	VH	D1
Hringbraut 17 220 Hafnarfirði s. 555-2020, fax 555-2021 Gísli G. Guðmarsson BFI kt. 020649-2409 netf. kvardi@vortex.is www.kvardi.is		

Gisli Guðmarsson