



FYRIR

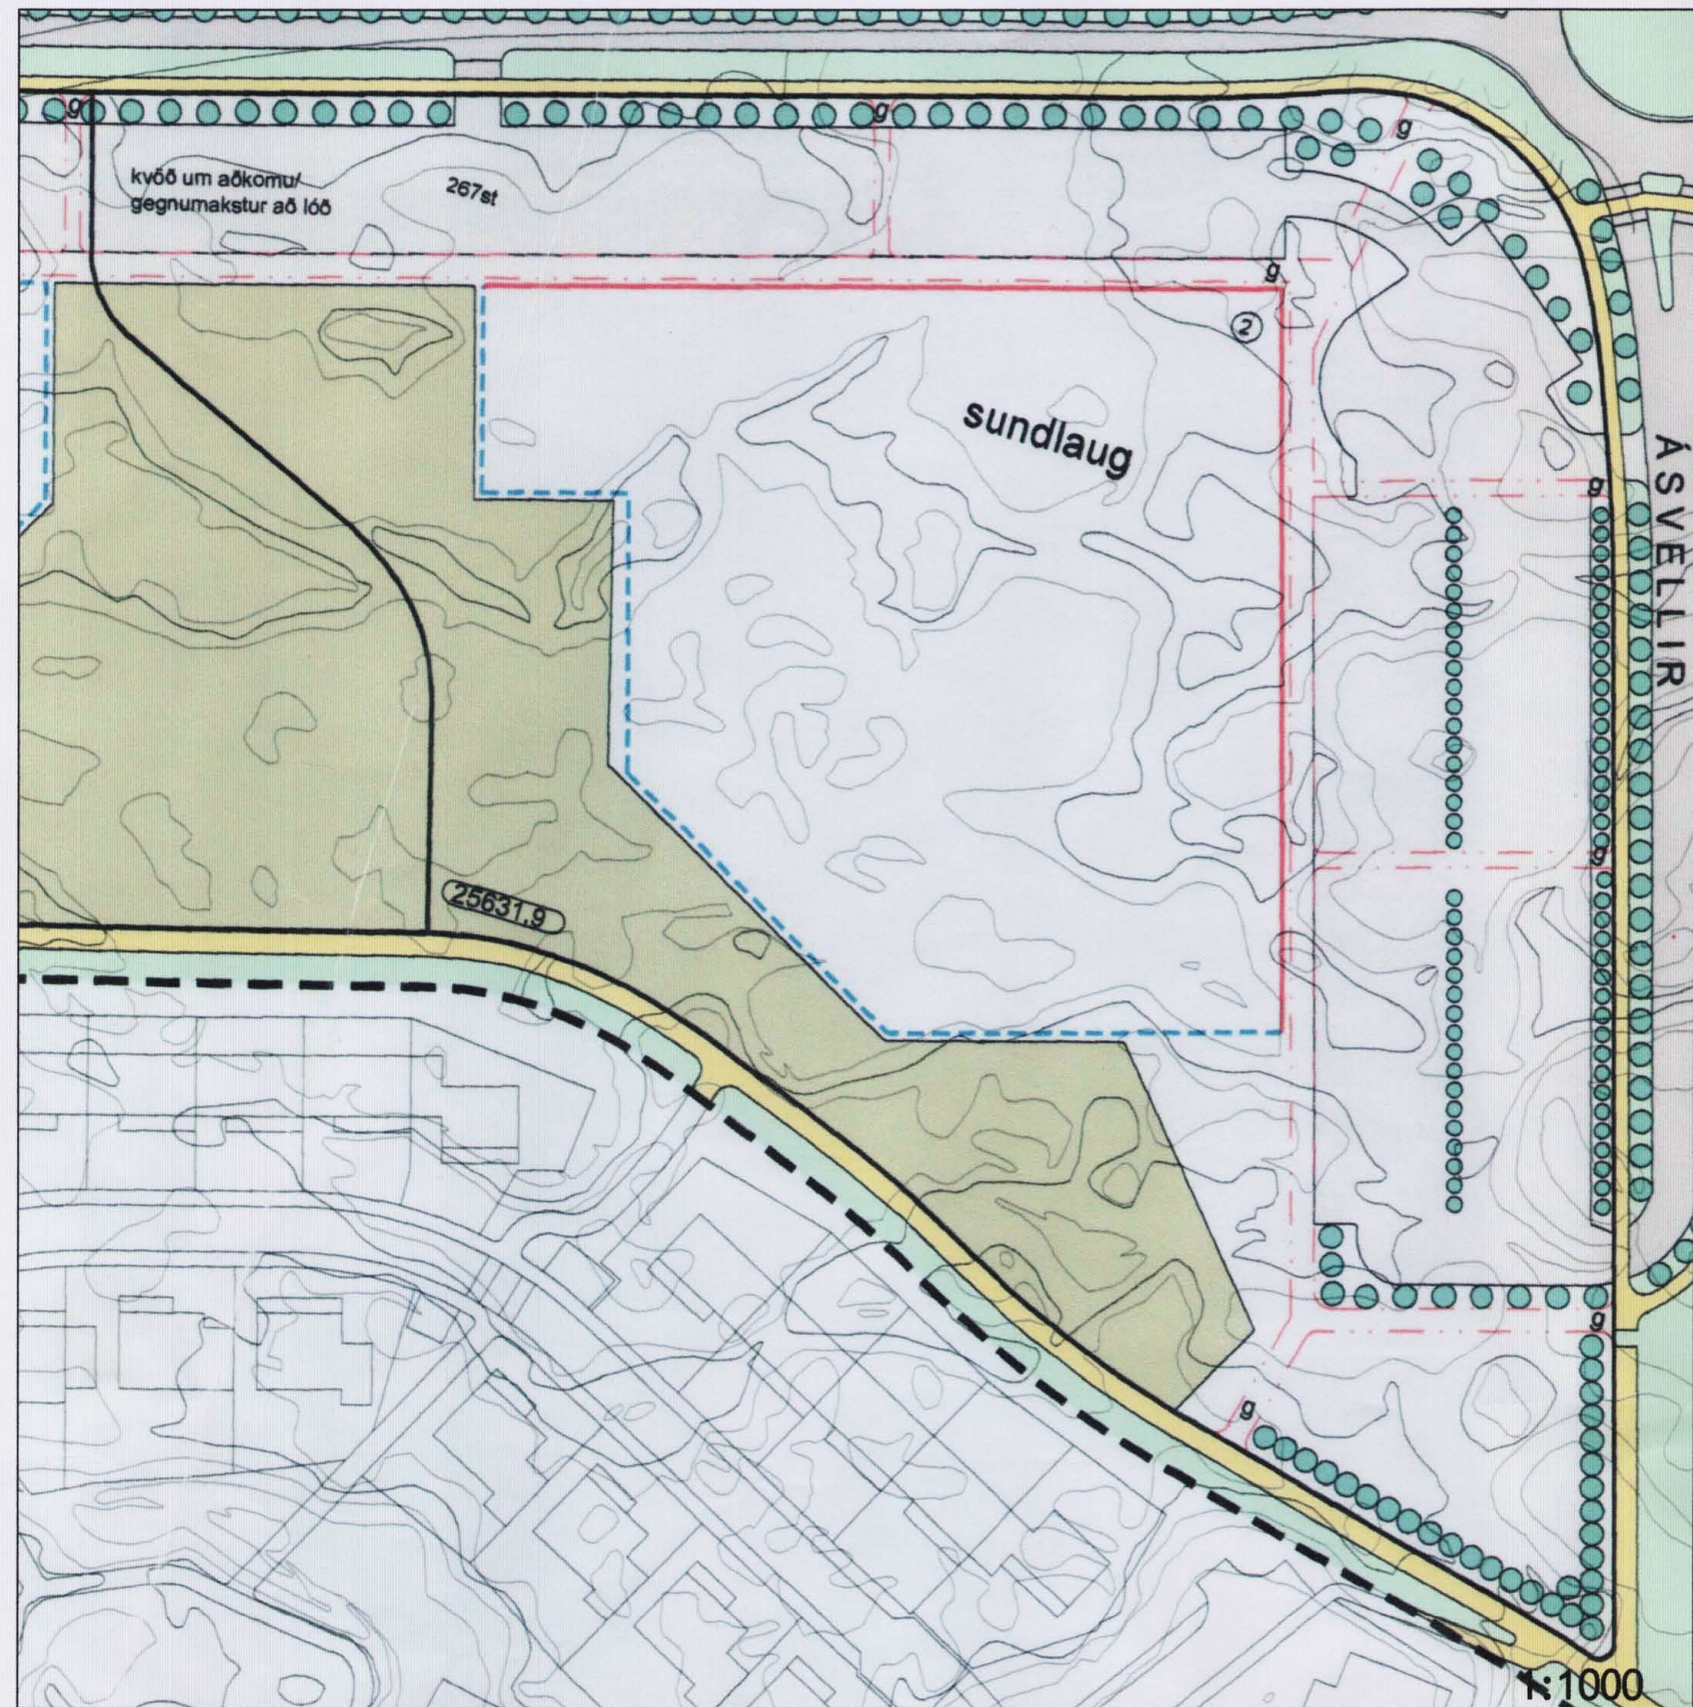

Deiliskipulag "Vellir 3 áfangi" var samþykkt í bæjarstjórn Hafnarfjarðar þann 14. 09. 2004 og öðlaðist gildi þann 11. 10. 2004

EFTIR

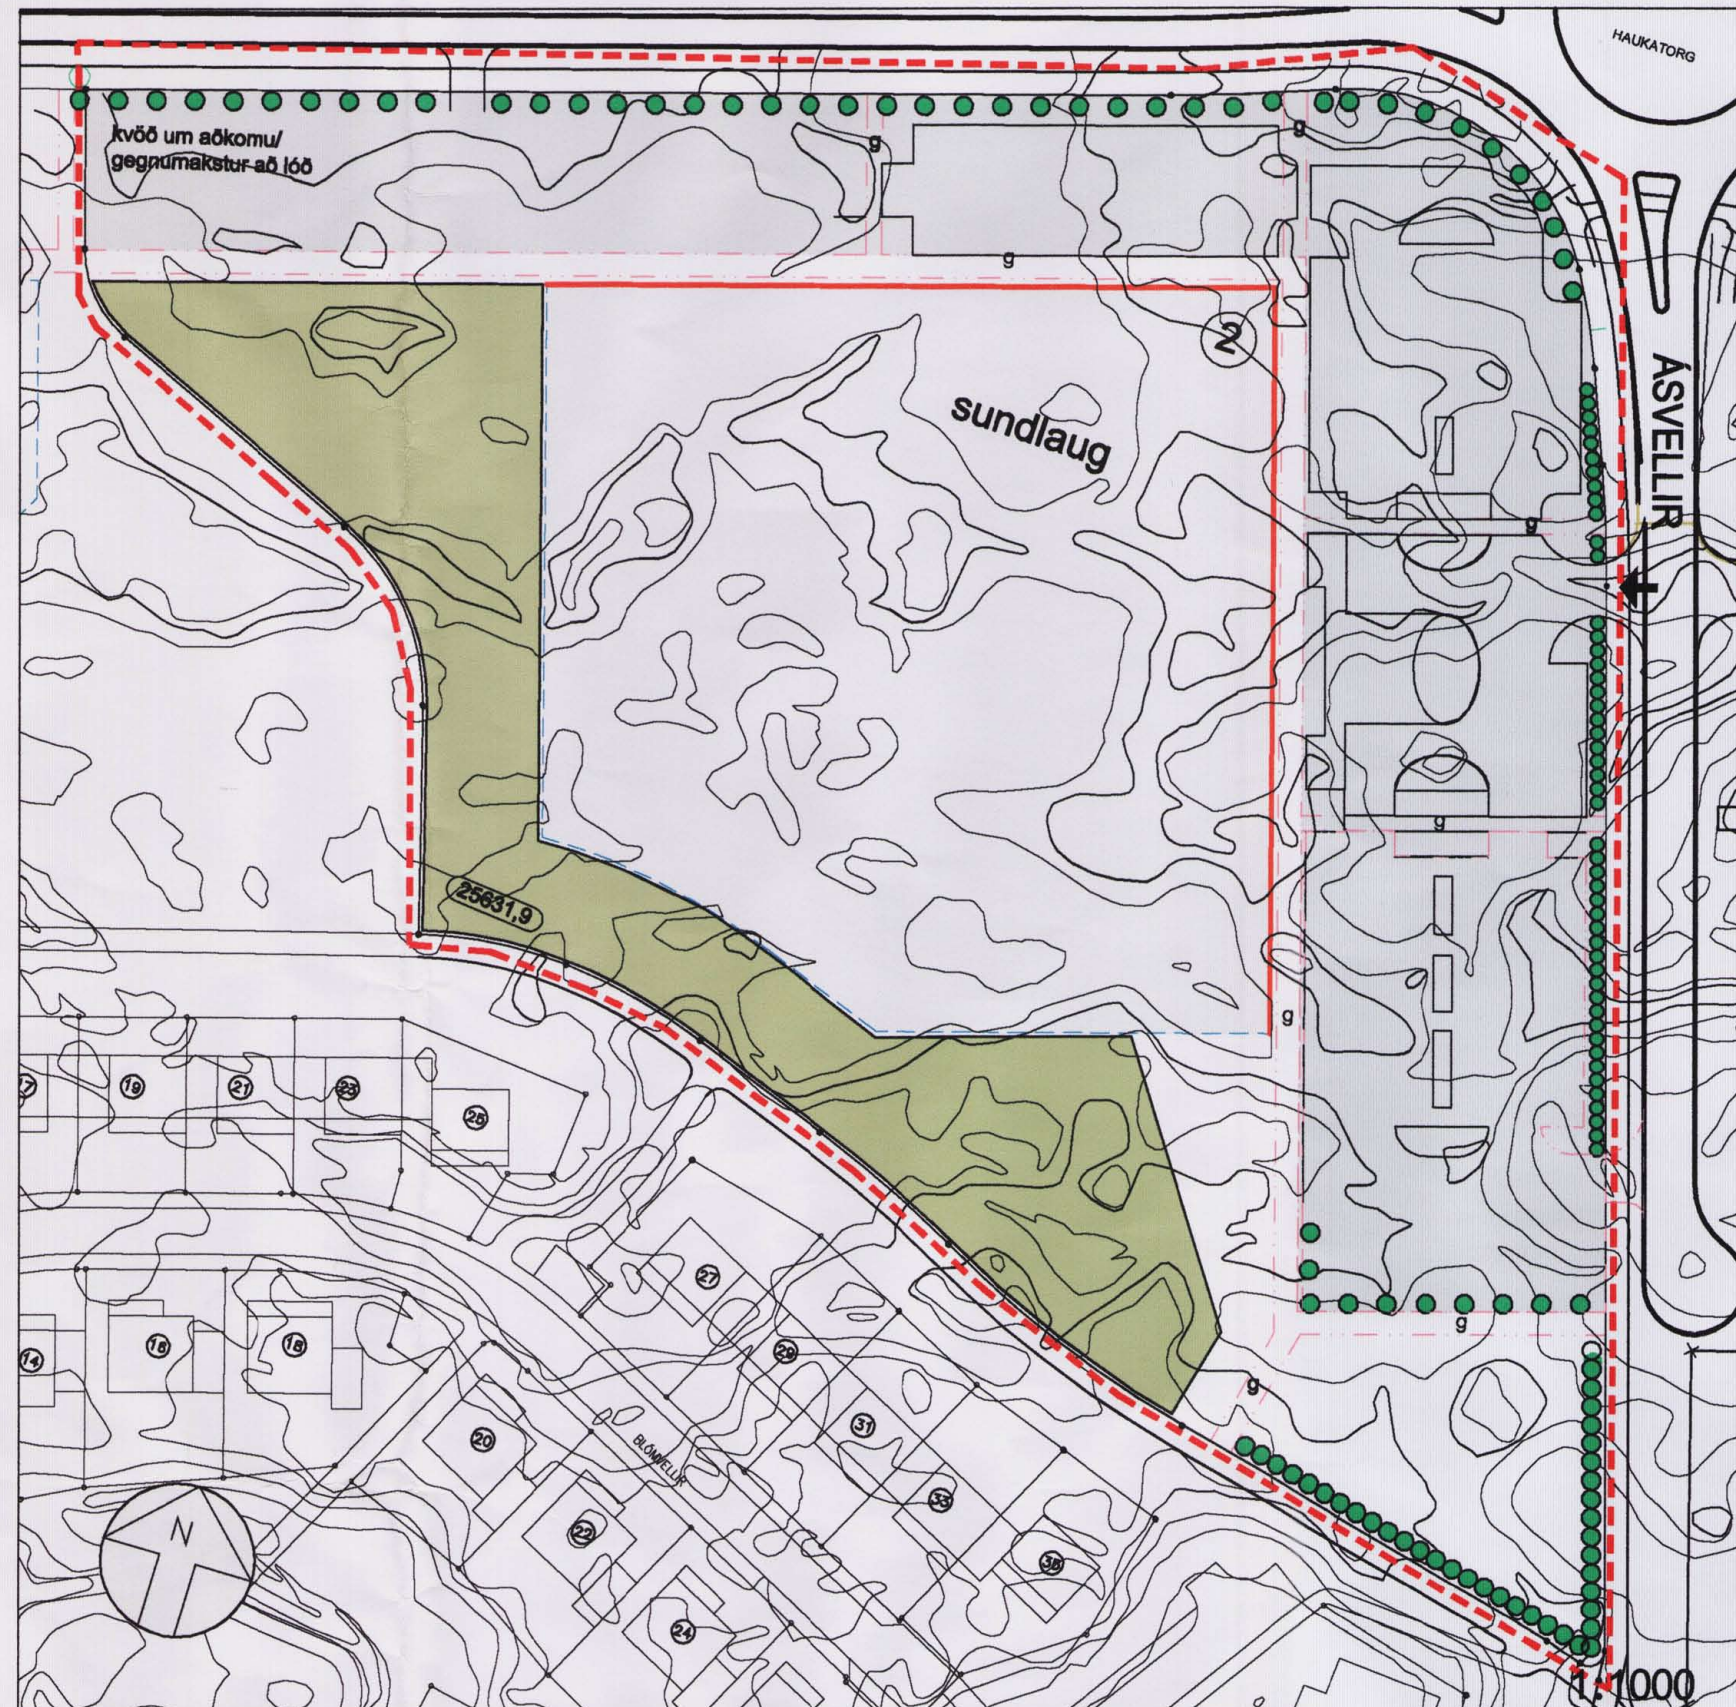

Breytingin felur í sér:

- að lögun byggingarreits er breytt.
- að legu göngustíga er breytt.
- að innkeyrsla autan megin er færð sunnar á móts við innkeyrslu Ásvalla.
- að leyfileg hámarks mænishæð er 12m yfir aðkomukóta. Þ.e. MH=34,5.



Aðalskipulag Hafnarfjarðar 2005–2025

- 10000 HEILDARSTÆRD-LÓÐAR
- 3 HÚSNÚMER
- SKIPULAGSMÖRK
- LÓÐAMÖRK
- BUNDIN BYGGINGARLÍNA
- STÍGAR
- GRÓÐUR
- BYGGINGARREITUR
- BÍLASTÆÐI
- ÓHREIFT HRAUN

DEILISKIPULAG ÞETTA, SEM FENGIÐ HEFUR MEÐFERÐ SKV. 1 MGR. 26. GR SKIPULAGS- OG BYGGINGARLAGA NR. 73/1997 VAR SAMÞYKKT AF SKIPULAGS- OG BYGGINGARFULLTRÚA

ÞANN 27. sept. 2006

Sigrður Einarsson
SKIPULAGS- OG BYGGINGARFULLTRÚINN
DEILISKIPULAGS Breyting þessi er samþykkt af SKIPULAGS- OG BYGGINGARFULLTRÚI

ÞANN

SKIPULAGSSTOFNUN HEFUR FENGIÐ ÞESSI GÖGN TIL YFIRFERÐAR Í SAMRÆMI VIÐ LÖG. NR 73/1997

HAFNARFJÖRÐUR

DEILISKIPULAGSBREYTING

VELLIR 3 ÁFANGI

BREYTING VEGNA SUNDMIDSTÖÐVAR

MKV.: 1:1000/A2

DAGS: DAGS.: 06.06.2006

TEIKNAD: AMT

SKRÁ: 0617-br. deili

(99)1.00

BATTERÍÐ
ARKITEKTAR

Jón Ólafur Ólafsson FAI
kt: 090658-4099

Sigrður Einarsson FAI
kt: 110457-2789

Sigrður Harðarson FAI
kt: 030446-3999

kt: 521291-1259
Trönuhrauni 1
220 Hafnarfirði

S: 54 54 700 F: 54 54 701
Netfang: batteri@arkitekt.is
Heimasíða: www.arkitekt.is

© BATTERÍÐ EHF

ÖLL AFNOT OG AFRITUN TEIKNINGAR AÐ HLUTA EDA Í HEILD ER HÁÐ SKRIFLEGU LEYFI HÖFUNDA

BREYTING Á DEILISKIPULAGI VALLA 3. ÁFANGA, vegna breytinga við Sundmiðstöð