


FYRIR

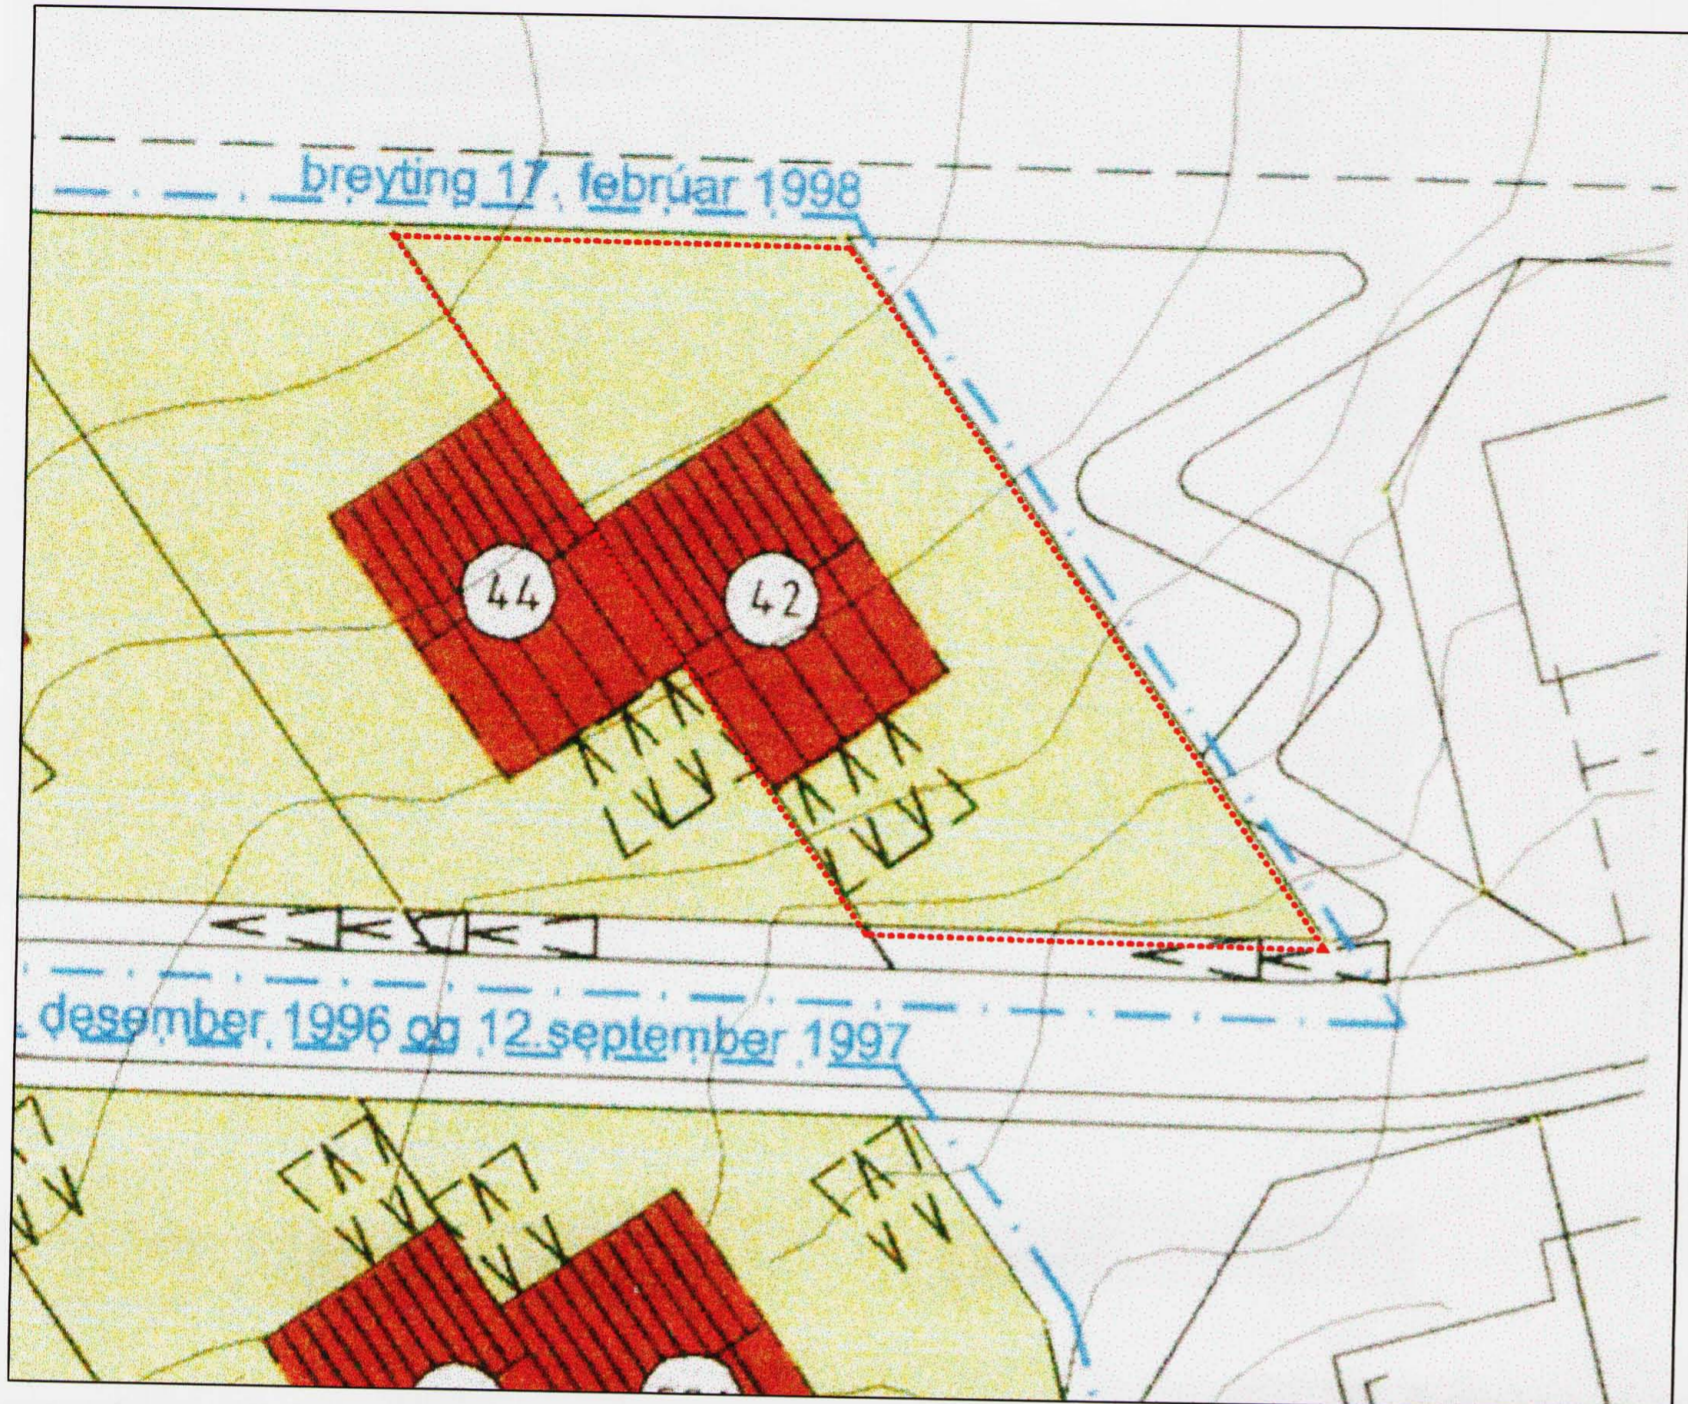

eldri lóðarmörk

1:500

- samþykkt deiliskipulag 22.mai 1995
- breytt deiliskipulag 5.desember 1996
- breytt deiliskipulag 12.desember 1997
- breytt deiliskipulag 17.febrúar 1998

síðasta breyting samþykkt í bæjarstjórn 26. október 1999, útgáfudagur 28. desember 1999

EFTIR



ný lóðarmörk að Lindarbergi 42
Flatarmál lóðar: 818m²

1:500

Breytingartillagan fellst í að:

- leyfð er stækkun til suðurs við hús nr. 42 um ca.3 metra.
- Lóðin er í dag 700m² og verður 818m²



Staðsetning í bjarlandi

--- MÖRK DEILISKIPULAGSSVÆÐIS
- - - LÓÐARMÖRK

DEILISKIPULAG ÞETTA SEM FENGIÐ HEFUR MEÐFERÐ SKV. 2. MGR. 26. GR. SKIPULAGS OG BYGGINGARLAGA NR. 73/1997 VAR SAMÞYKKT AF SKIPULAGS- OG BYGGINGARFULLTRÚA HAFNARFJARÐAR, ÞANN 26.JÚLÍ 2006

Bjarni J.
F.H. SKIPULAGS- OG BYGGINGARFULLTRÚA HAFNARFJARÐAR

SKIPULAGSSTOFNUN HEFUR FENGIÐ ÞESSA GÖGIN TIL YFIRFERÐAR Í SAMRÆMI VIÐ LÖG NR. 73/1997

DEILISKIPULAGSBREYTING ÞESSI ÖBLAST GILDI ÞANN:.....

BÆJARSTJÓRN HAFNARFJARÐAR LYSIR ÞVI YFIR AÐ BÆTT VERÐI SANNANLEGT TJÓN ER EINSTAKA AÐILAR VERÐA FYRIR VIÐ BREYTINGUNA.

Umhverfis og tæknisvið Hafnarfjarðar




LINDARBERG_42

DEILISKIPULAGSUPPRÁTTUR

MKV.: 1:500
DAGS: 22.05.2006
TEIKNAR: BSS
SKRÁ: /S:BSS

(99)1.01
ÚTGÁFA_A

Unnið af Borghildi Sturludóttur arkitekt faf
Tjarnarbraut 17
220 Hafnarfjörður

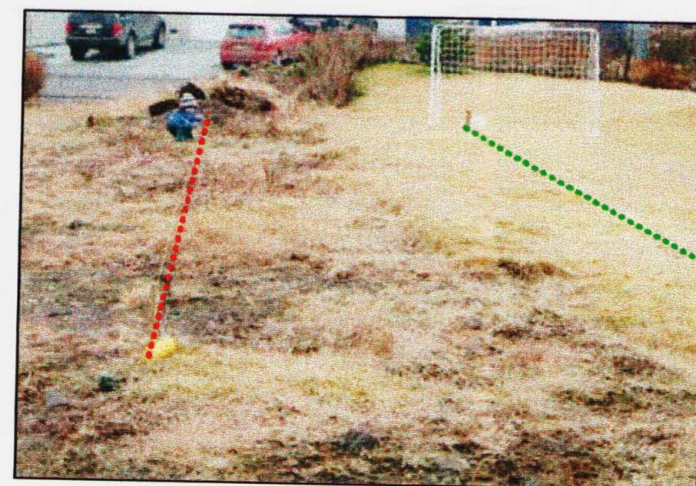

Hér eru sýnd þau lóðarmörk sem um ræðir, núverandi og þau sem sótt er um:

- núverandi
- þau sem sótt eru um