



BREYTING Á LÓÐINNI EYTRATRÖÐ 14

FYRIR

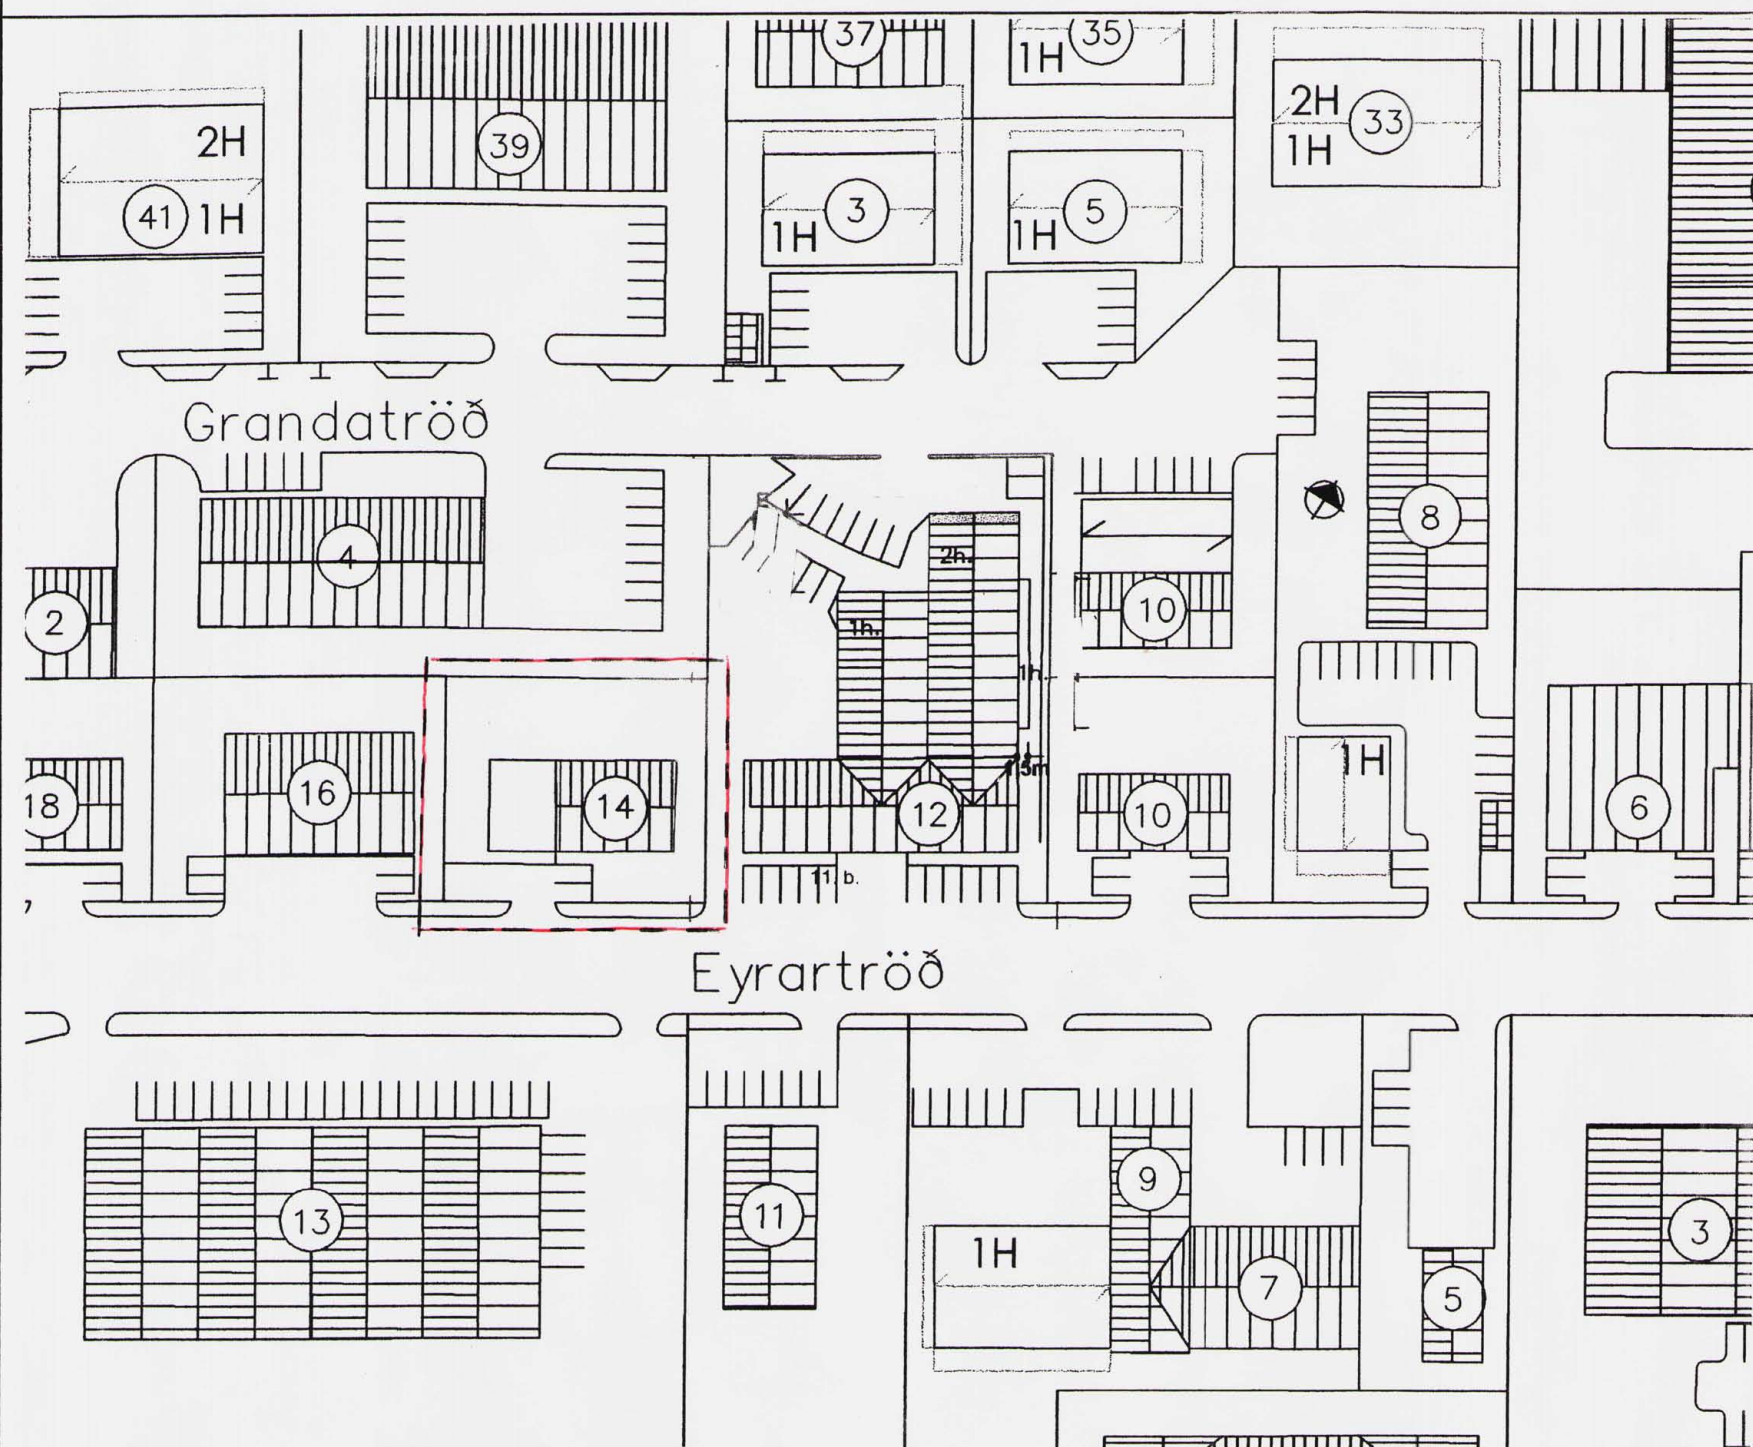

EFTIR

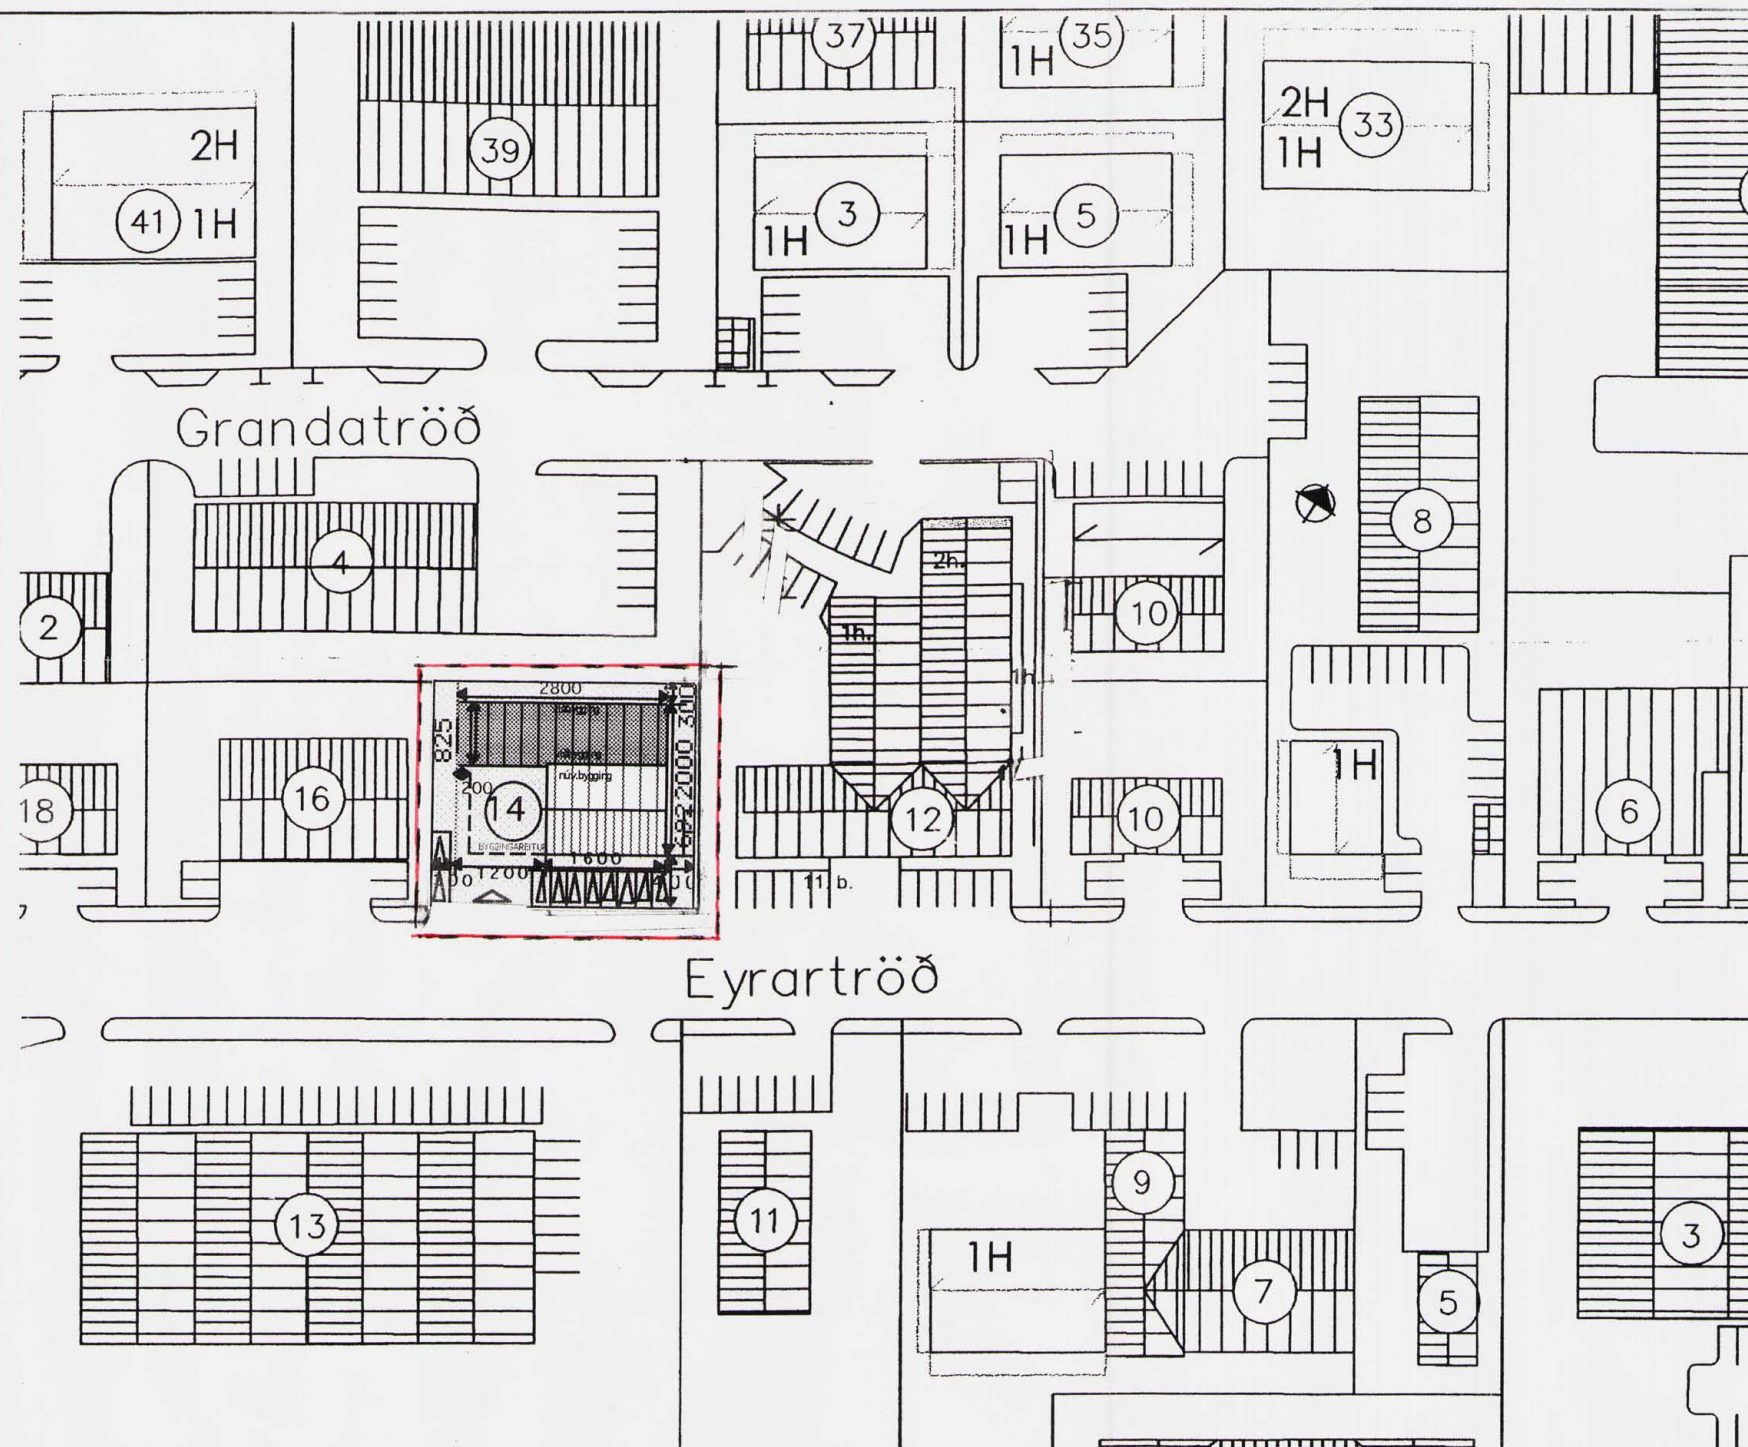


- lóð
- viðbygging
- byggingareitur skipulagssvæði

Deiliskipulag þetta var samþykkt hjá skiplags- og byggingafulltrúa Hafnarfjarðar

Þann: 8. mars 2006

Björn Þorgrímsson
f.h.: Skipulags og byggingafulltrúa

Deiliskipulag þetta hefur fengið meðferð skv. 2. mgr. 26 gr. skiplags- og byggingafulltrúa nr. 73/1997.

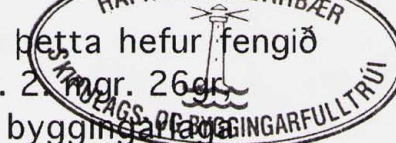

Deiliskipulagi iðnaðarsvæðis á Hvaleyrarholti öðlaðist gildi 10. apríl 2000 með síðari breytingum".

Tillaga að breyting á deiliskipulagi iðnaðarsvæðis á Hvaleyrarholti:
Breytingin felst í því að fyrir aftan núverandi hús kemur viðbygging sem er 825 x 2800 cm . Viðbyggingin er 300 cm frá lóðarmörkum. suð-vestur-norð-vestur og 400 cm í norð-austur.
Mesta hæð mænis frá gólfi 650 cm
Nýtingarhlutfall lóðar var 0,18
verður 0,44
Skipulagsstofnun hefur fengið þessi gögn til yfirferðar samkv. lögum nr. 73/1997
Bæjarstjórn Hafnarfjarðar lýsir því yfir að bætt verði sannanlegt tjón er einstaka aðilar verða fyrir við breytinguna

efni:
Breytingar á deiliskipulagi iðnaðarsvæðis á Hvaleyrarholti
mkv:
1:1000
dags:
14.jan..2006

BREYTING Á SAMÞYKKTU DEILISKIPULAGI fyrir Hafnarfjörð : Deiliskipulag iðnaðarsvæðis á Hvaleyrarholti

TEIKNISTOFAN
 KVARDI
Hringbraut 17
220 Hafnarfirði
s. 555-2020
fax: 555-2021
n.f.: kvardi@vortex.is
www.kvardi.is

Sigrún Gunnarsdóttir