



FYRIR

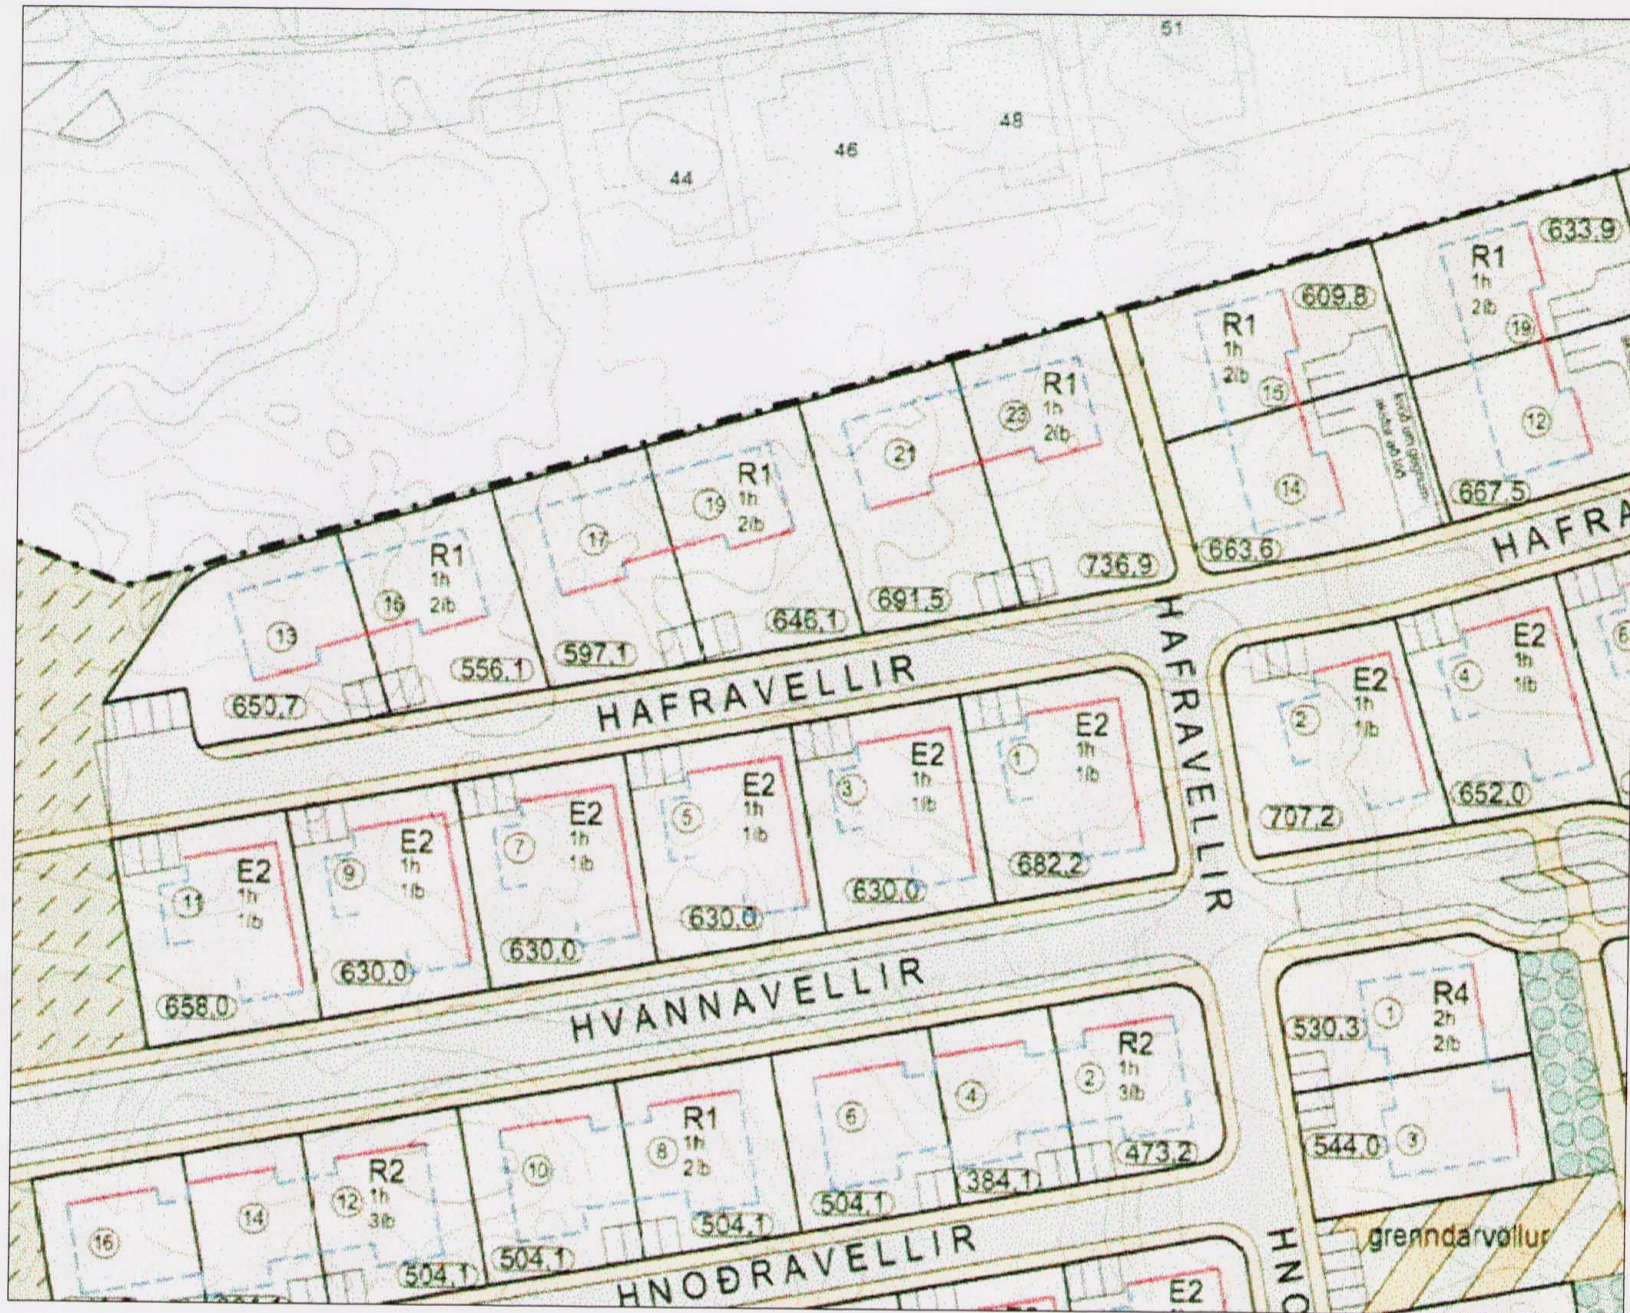

Málkvarði 1:1000

Deiliskipulag íbúðarsvæðis á Völlum 6. áfanga samþykkt í Skipulags- og byggingaráði 23.01.2006 og í Bæjarstjórn Hafnarfjarðar 24. janúar 2006


EFTIR

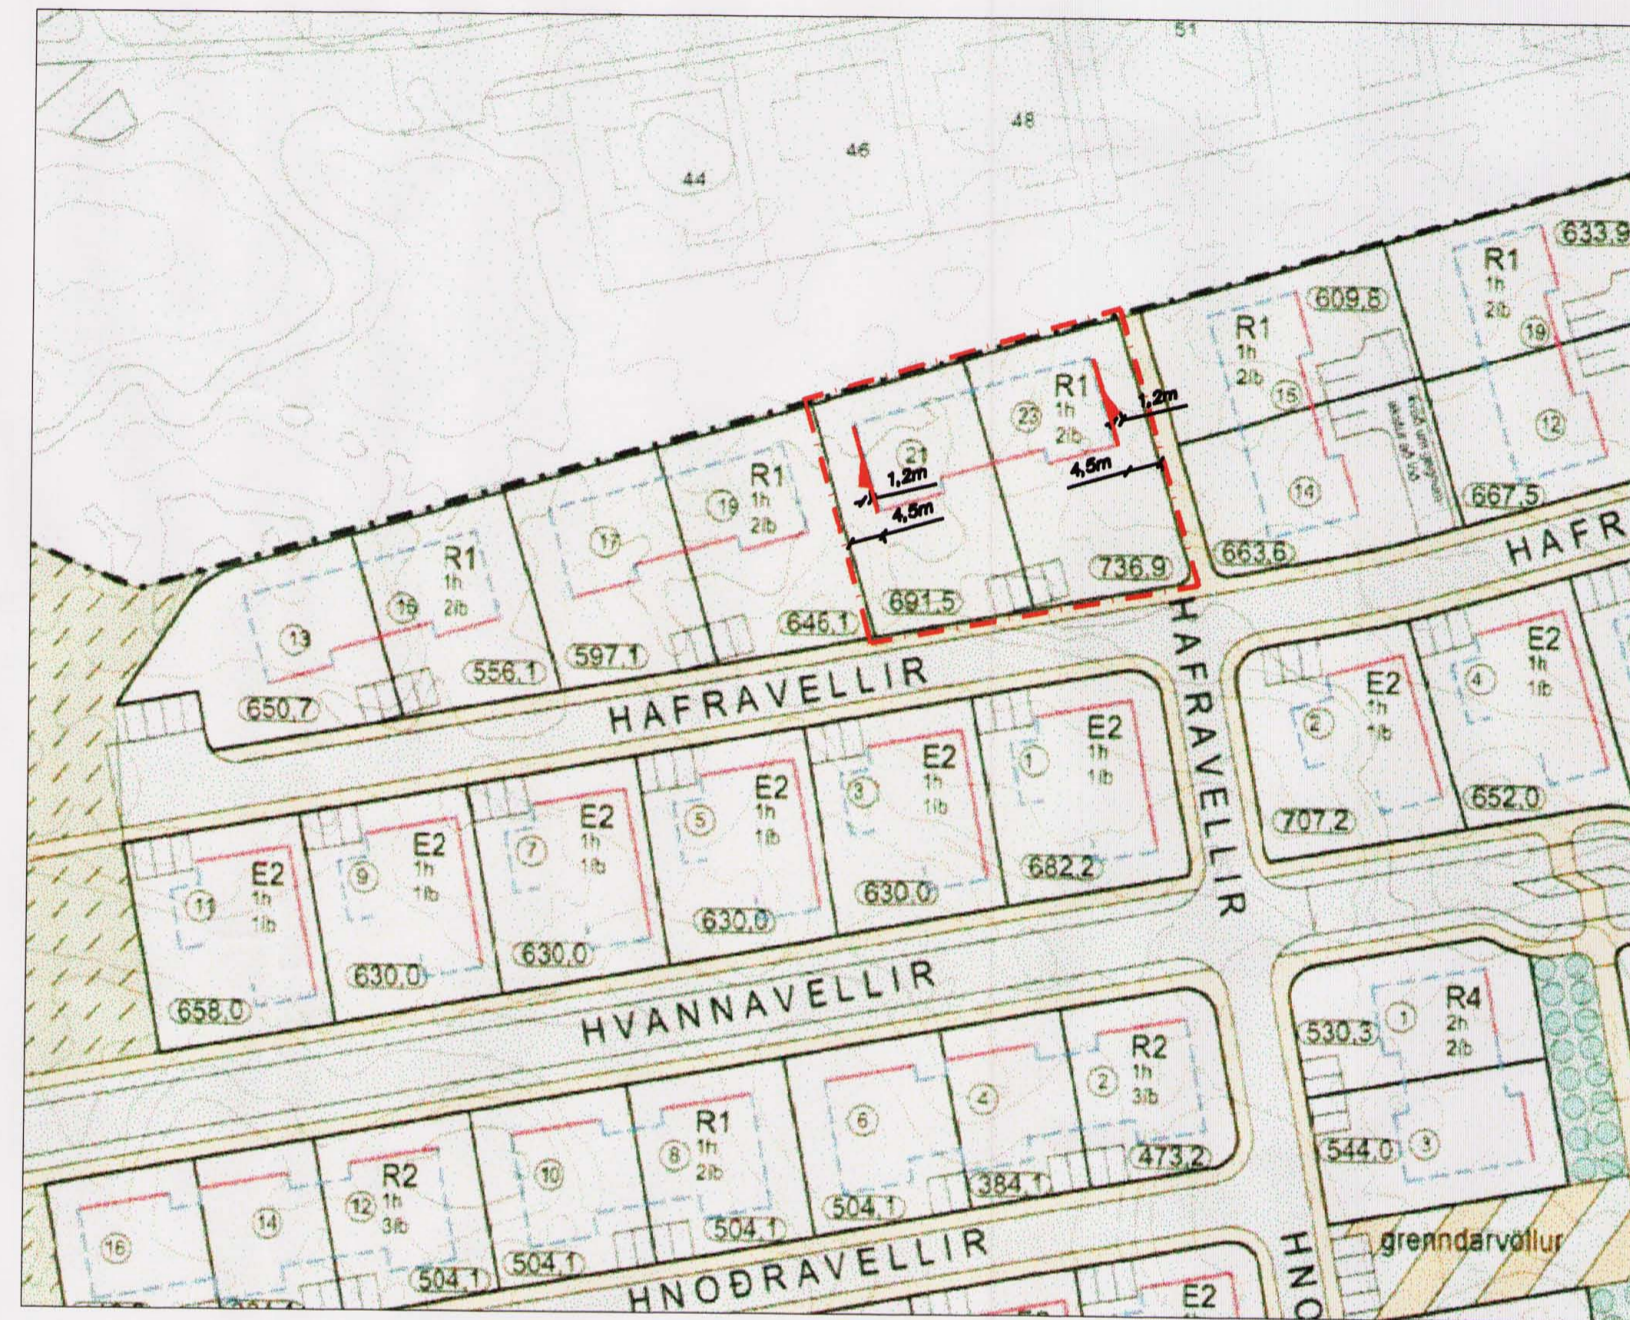

Málkvarði 1:1000

Tillaga að breytingu á deiliskipulagi á lóðum nr. 21 og 23 við Hafravelli í Hafnarfirði. Breyting er gerð á byggingarreit lóðarinnar þannig að unnt sé að breiðka húsin um 50cm og byggja 2,2m<sup>2</sup> útbyggingu samtals 8,3m<sup>2</sup> á vestur hlið á húsi nr. 21 og austur hlið húsi nr. 23. Að öðru leiti gildir greinagerð og skipulagsskilmálar fyrir Velli 6. dags. 24.01.2006.

Staðsetning 1  
bæjarlandinu

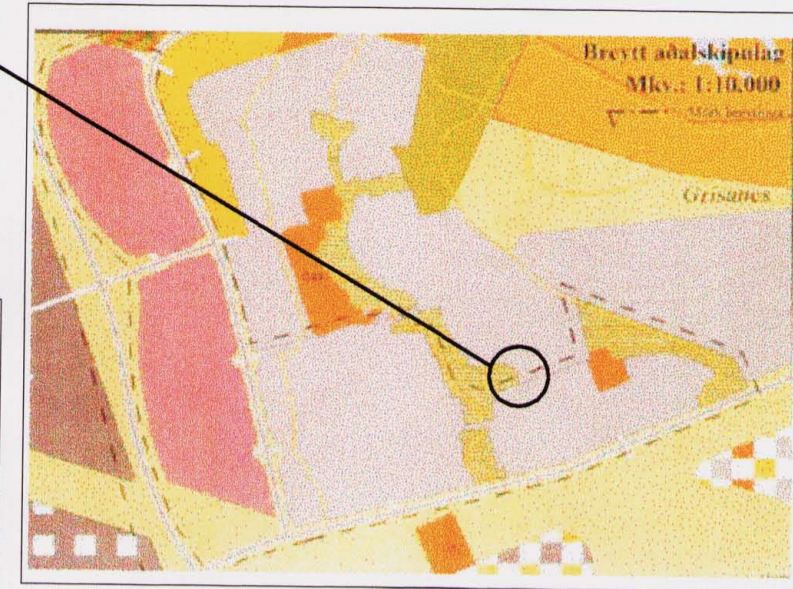


Skýringar:

- - - Mörk skipulagsvæðis
- Byggingarreitir fyrir útbyggingar

Deiliskipulag þetta sem fengið hefur meðferð skv. 2 mgr. 26. gr. Skipulags- og Byggingarlaga nr. 73/1997, var samþykkt af Skipulags- og Byggingarfulltrúa þann 12.07.2006

Fh. Skipulags- og Byggingarfulltrúa

Skipulagsstofnun hefur fengið þessi gög til yfirferðar skv. lögum nr. 73/1997. Bæjarstjórn Hafnarfjarðar lýsir því yfir að þetta verði sannanlega lög og byggingarfulltrúi einstaka aðilar verði fyrir.

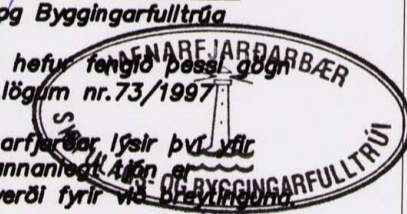

Öp.	Nr.	Breytingar	Hliðar	Dags

Hafravelli 21 og 23, Hafnarfirði

TILLAGA AÐ BREYTINGU Á SAMÞYKKTU DEILISKIPULAGI ÍBÚÐARSVÆÐIS Á VÖLLUM 6. ÁFANGA



SKIPULAGS- OG UMHVERFISDEILD  
HAFNARFJARÐAR  
20.06.2006

Strendingur ehf.  
Verkfæðiþjónusta  
Fjarbergata 9-6 - 220 Hafnarfirði  
Sími 595 8646, fón 595 8647

Afstöðumynd  
Júní 2006  
Tilnefni / Hættu af JW/AS

Málkvarði	A2	Númer tekið	Öp.
1:1000		001	