


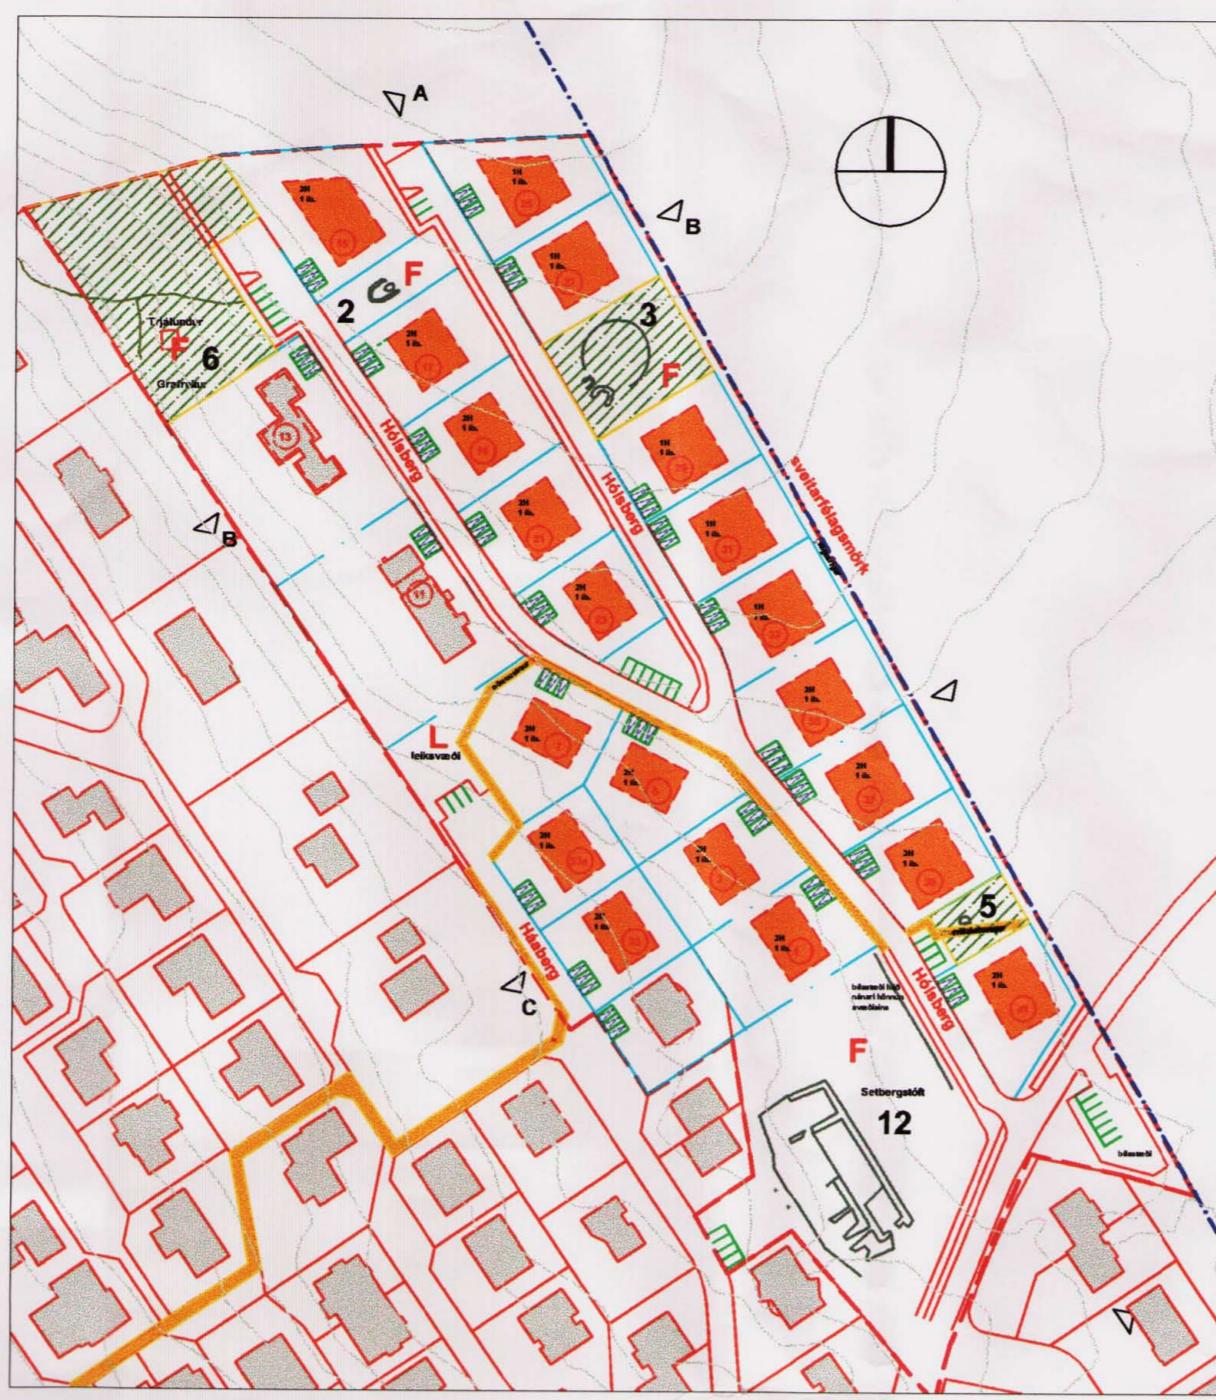


MK0 1:2000
Hluti af gildandi deiliskipulag "Hafnarfjörður, ibúasvæði 1983-2000", staðfest 31. janúar 1983. Siðari breytingar hafa verið gerðar. Siðasta breyting er "Tillaga að breytingu á deiliskipulagi íbúðarbyggðar á norður-öxl Fjárhúsholts" og öðlaðist sú gildi 10 desember 2002.
Uppdráttur með breytingunum er sýndur hér til hliðar.

Innan þess hluta, er afmörkun breyts skipulags nær til, er heimilt að byggja 18 einbýlishús og 1 parhús, eða alls 20 ibúðir. Innan skipulagsreitsins eru nú þegar byggð þrjú einbýlishús, tvö við Hólsberg og eitt við Háaberg.

Innan reitsins stendur Setbergstóft en hún var friðuð 1981.



	Núverandi byggingar
	Einbýlishús 1 hæð/stallð 5 hús / 5 ibúðir
	Einbýlishús 2 hæðir 4 hús / 4 ibúðir
	Einbýlishús 2 hæðir 6 hús / 6 ibúðir
	Einbýlishús 2 hæðir 5 hús / 5 ibúðir
	grenndarvöllur/leiksvæði
	fornminjar
	hverfisvernd

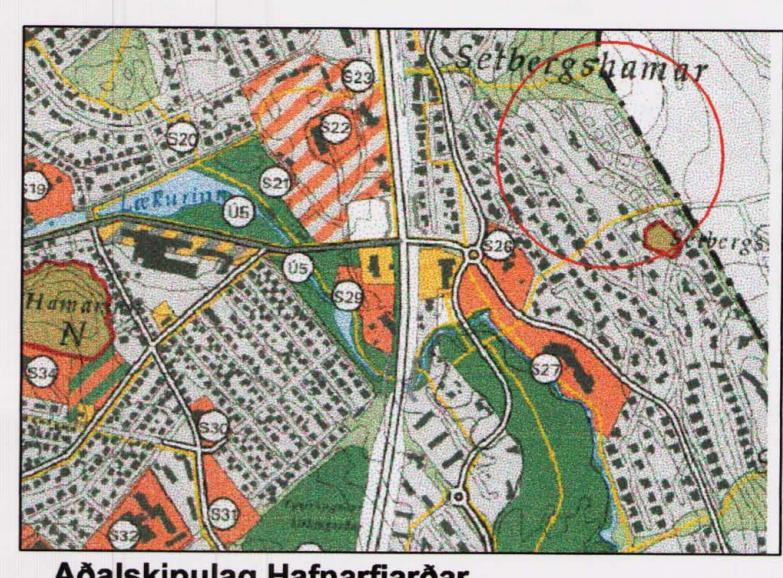



Aðalskipulag Hafnarfjörðar

Tillaga að nýju deiliskipulagi; skýringarmynd 1:2000



Helstu breytingar:

Fjöldi húsa/ibúða:
Heimilt verður að reisa 20 ný einbýlishús í stað 18 einbýlishúsa og parhúss en heildarfjöldi ibúða óbreyttur frá fyri áætlan. Gert er ráð fyrir einni nýrrri lóð við Háaberg en aðrar lóðir eru við Hólsberg.

Hverfisvernd:
Þrjú afmörkuð svæði njóta hverfisverndurnar en Setbergstóft er friðuð frá 1981.
2. Tóft
3. Gerðið (hverfisverndað)
5. Galdraprestspúfa (hverfisvernduð)
6. Reykdalsgrafréitir (hverfisvernduð)
12. Setbergstóft
Sjá nánar í skipulagsskilmálum.

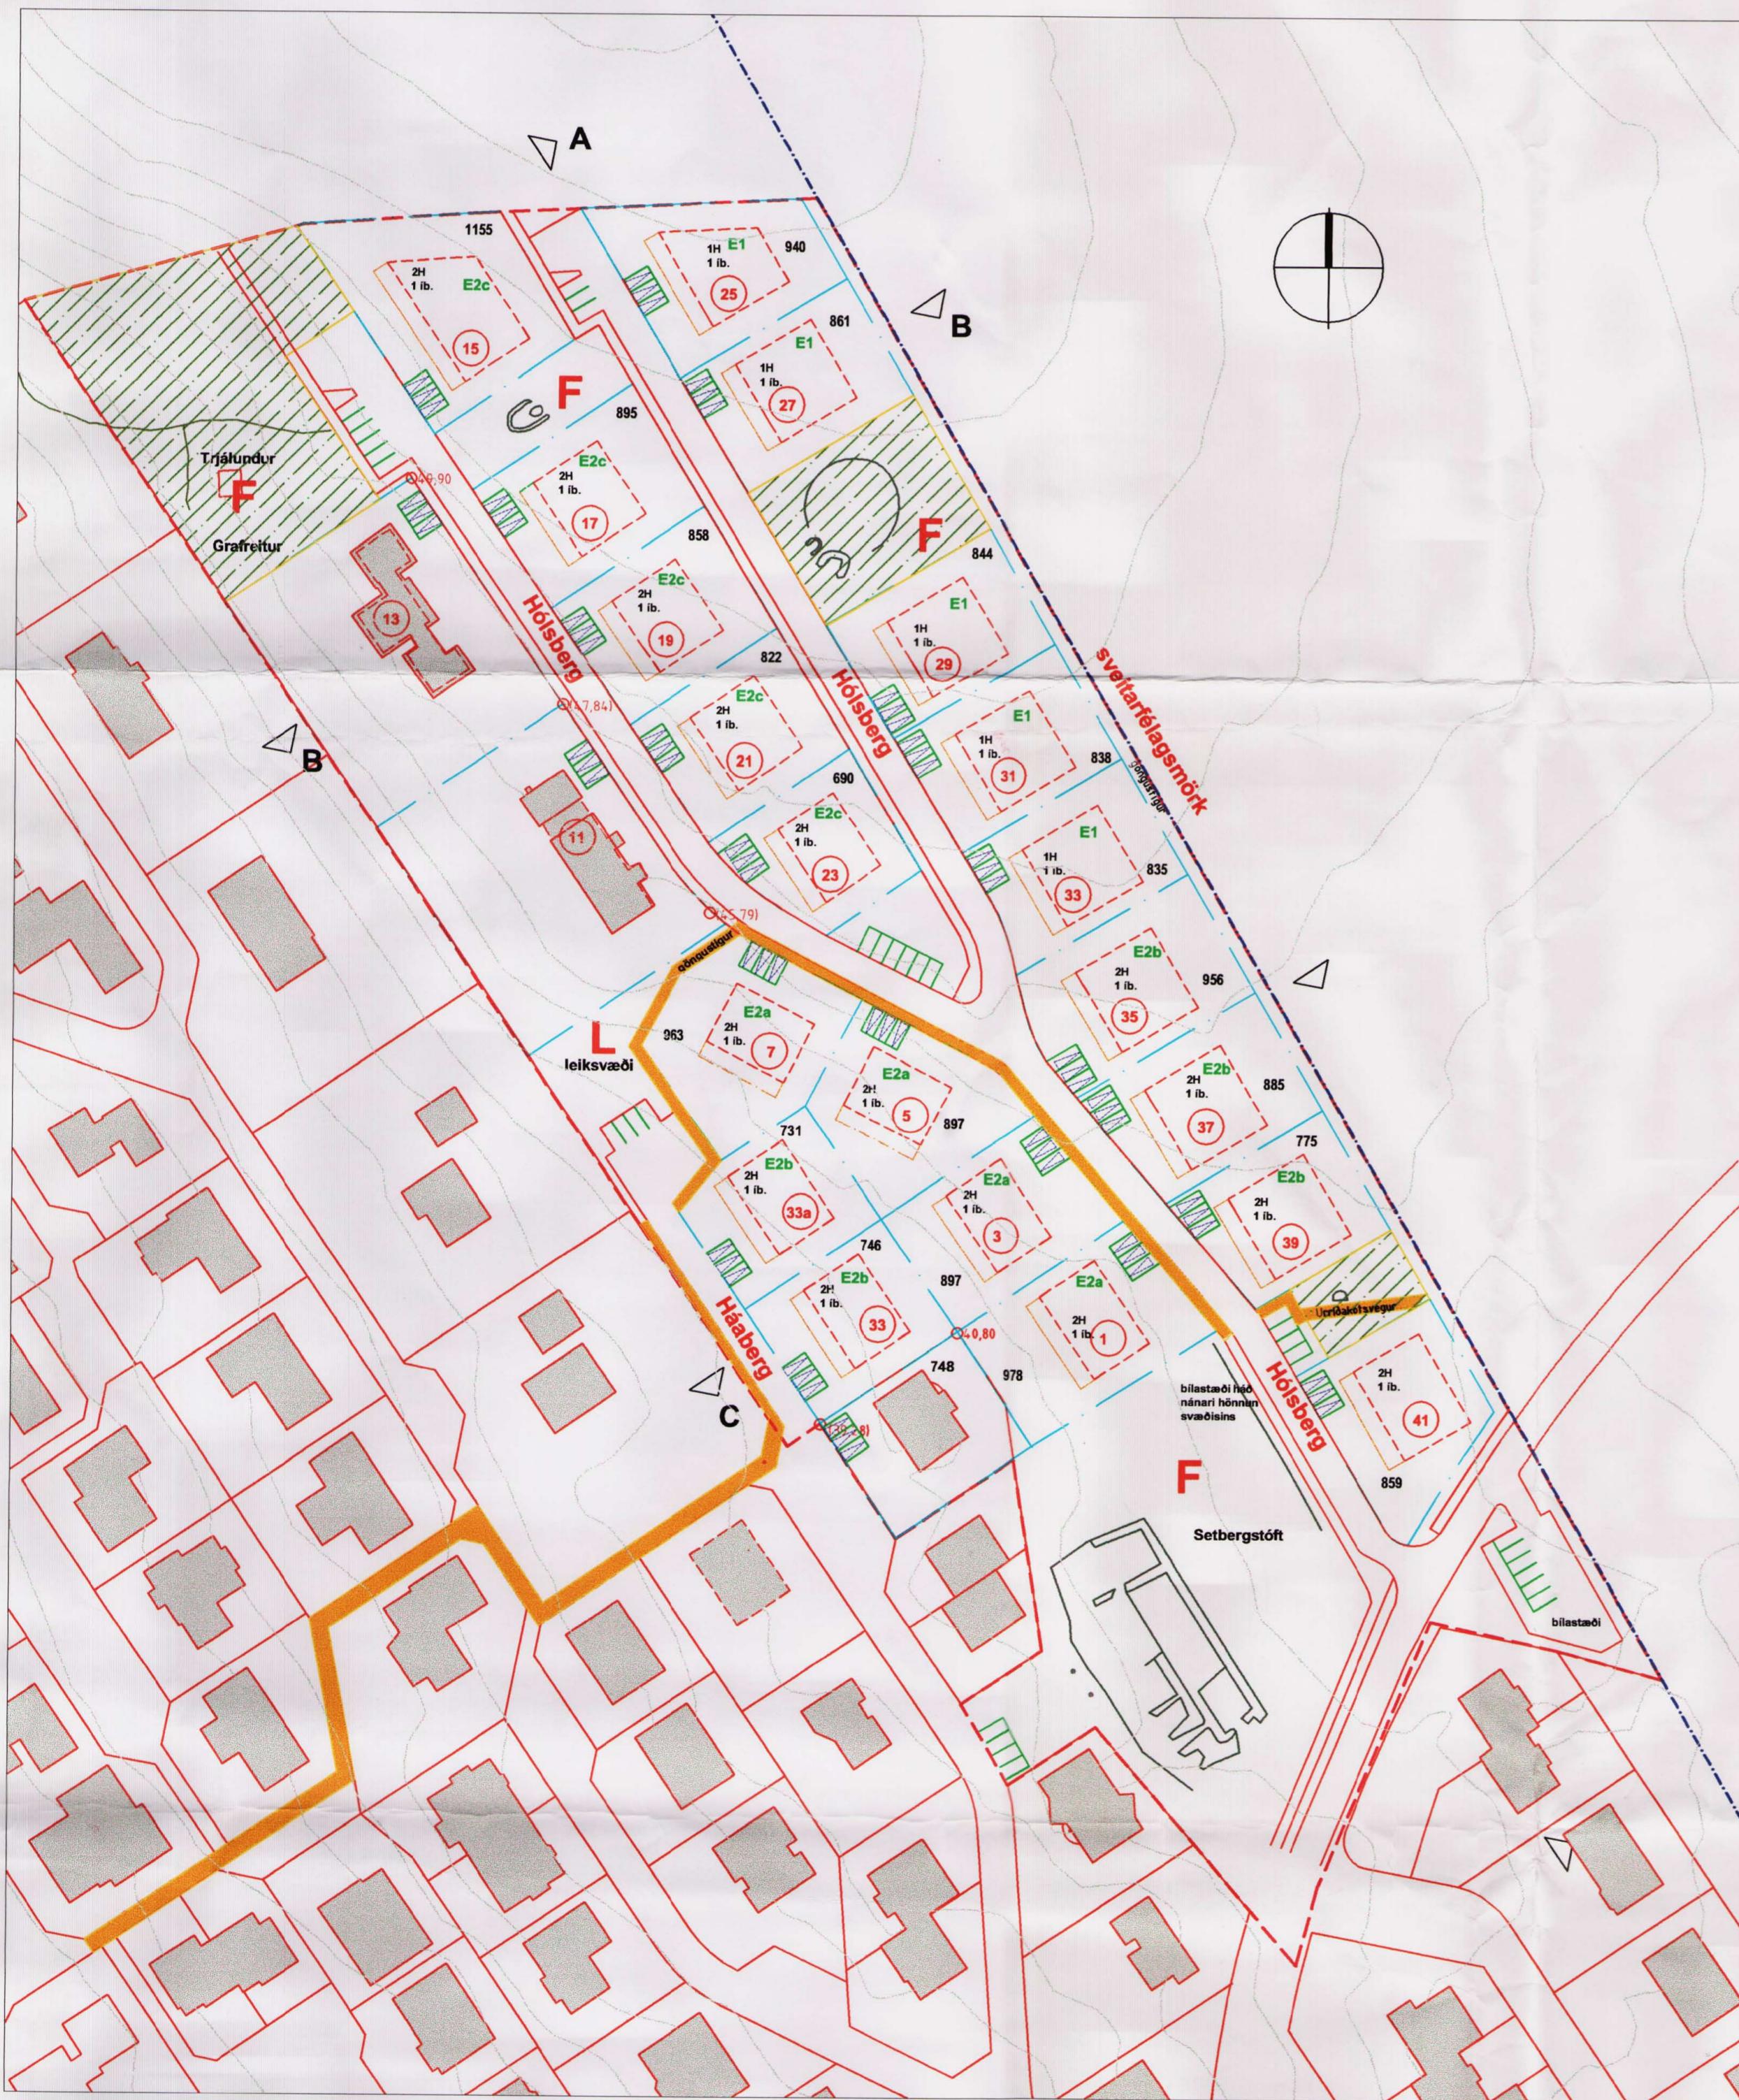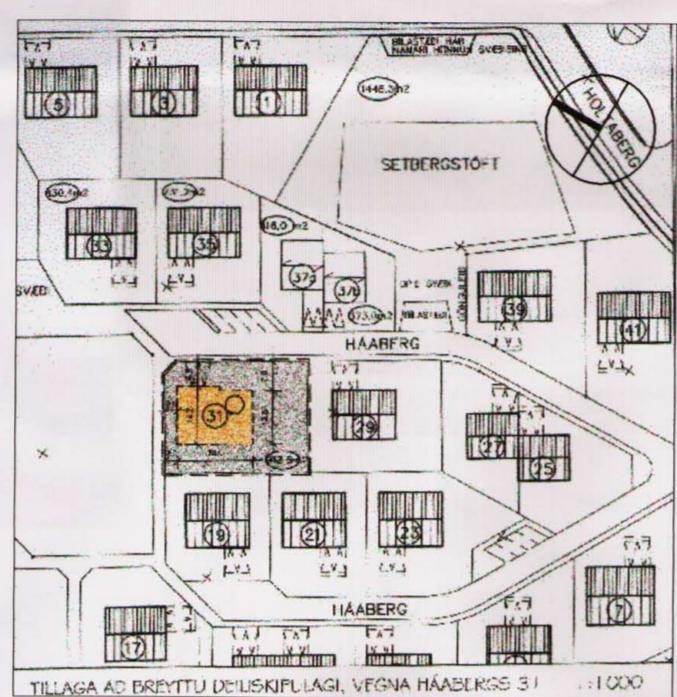

Tillaga að deiliskipulagi 1:1000

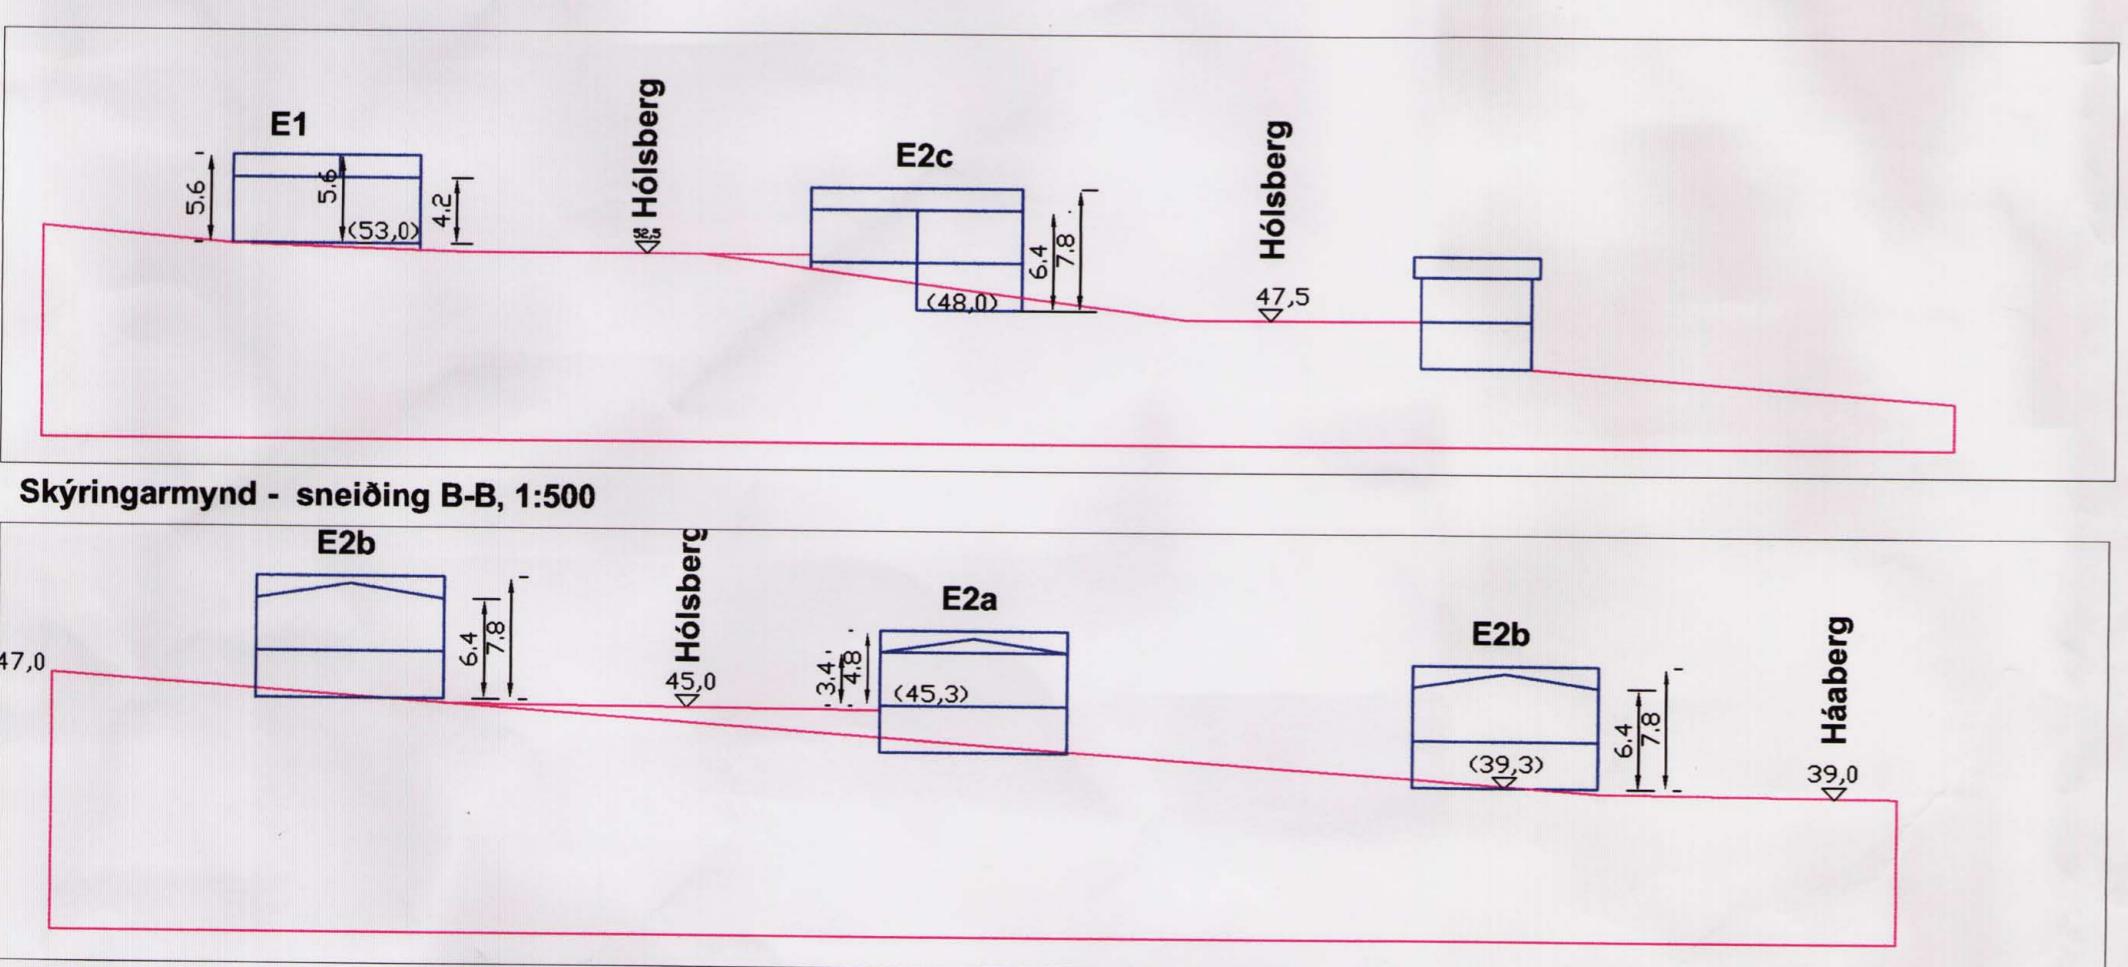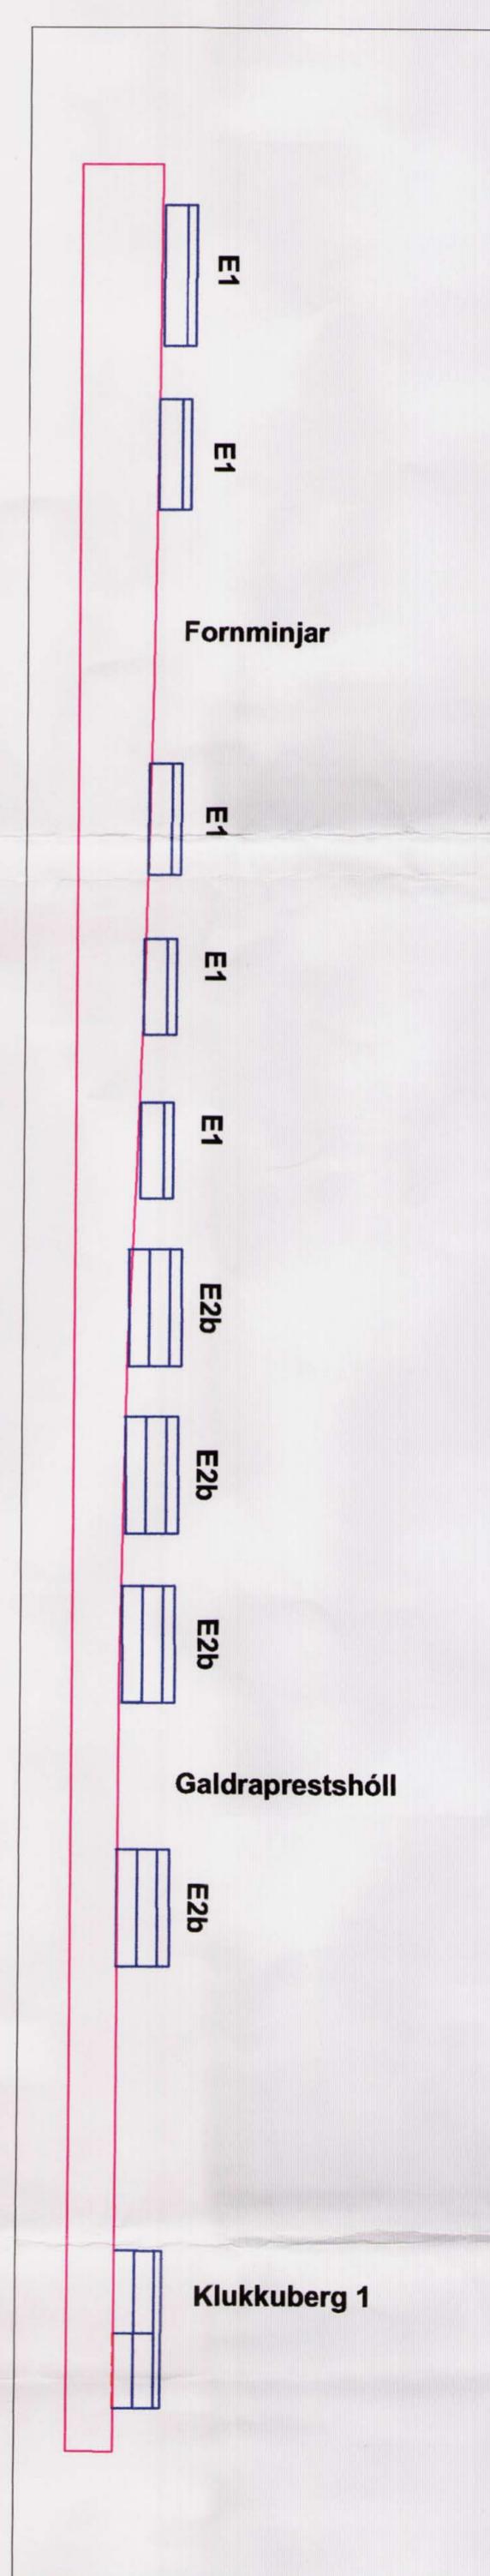

Skýringarmynd - sneiðing B-B, 1:500

Skýringarmynd - sneiðing C-C, 1:500

TILLAGA AÐ BREYTTU DEILISKIPULAGI SETBERGS "NORÐUR-ÖXL FJÁRHÚSHOLTS"

DEILISKIPULAGSUPPÐRÁTTUR 1:1000
SKÝRINGARMYND 1:2000

6. JANÚAR 2006

UMHVERFIS- OG TÆKNISVID GUNNHLÍDUR GUNNARSDÓTTIR ARKITEKT