


BREYTING Á DEILISKIPULAGI, 2. ÁFANGI HELLNAHRAUN - HAFNARFJÖRÐUR/EINHELLA 6



HLUTI GILDANDI DEILISKIPULAGS SAMÞ. Í BÆJARSTJÓRN HAFNARFJARÐAR 15.05.2007 MEÐ SÍÐARI BREYTINGUM 1:2000

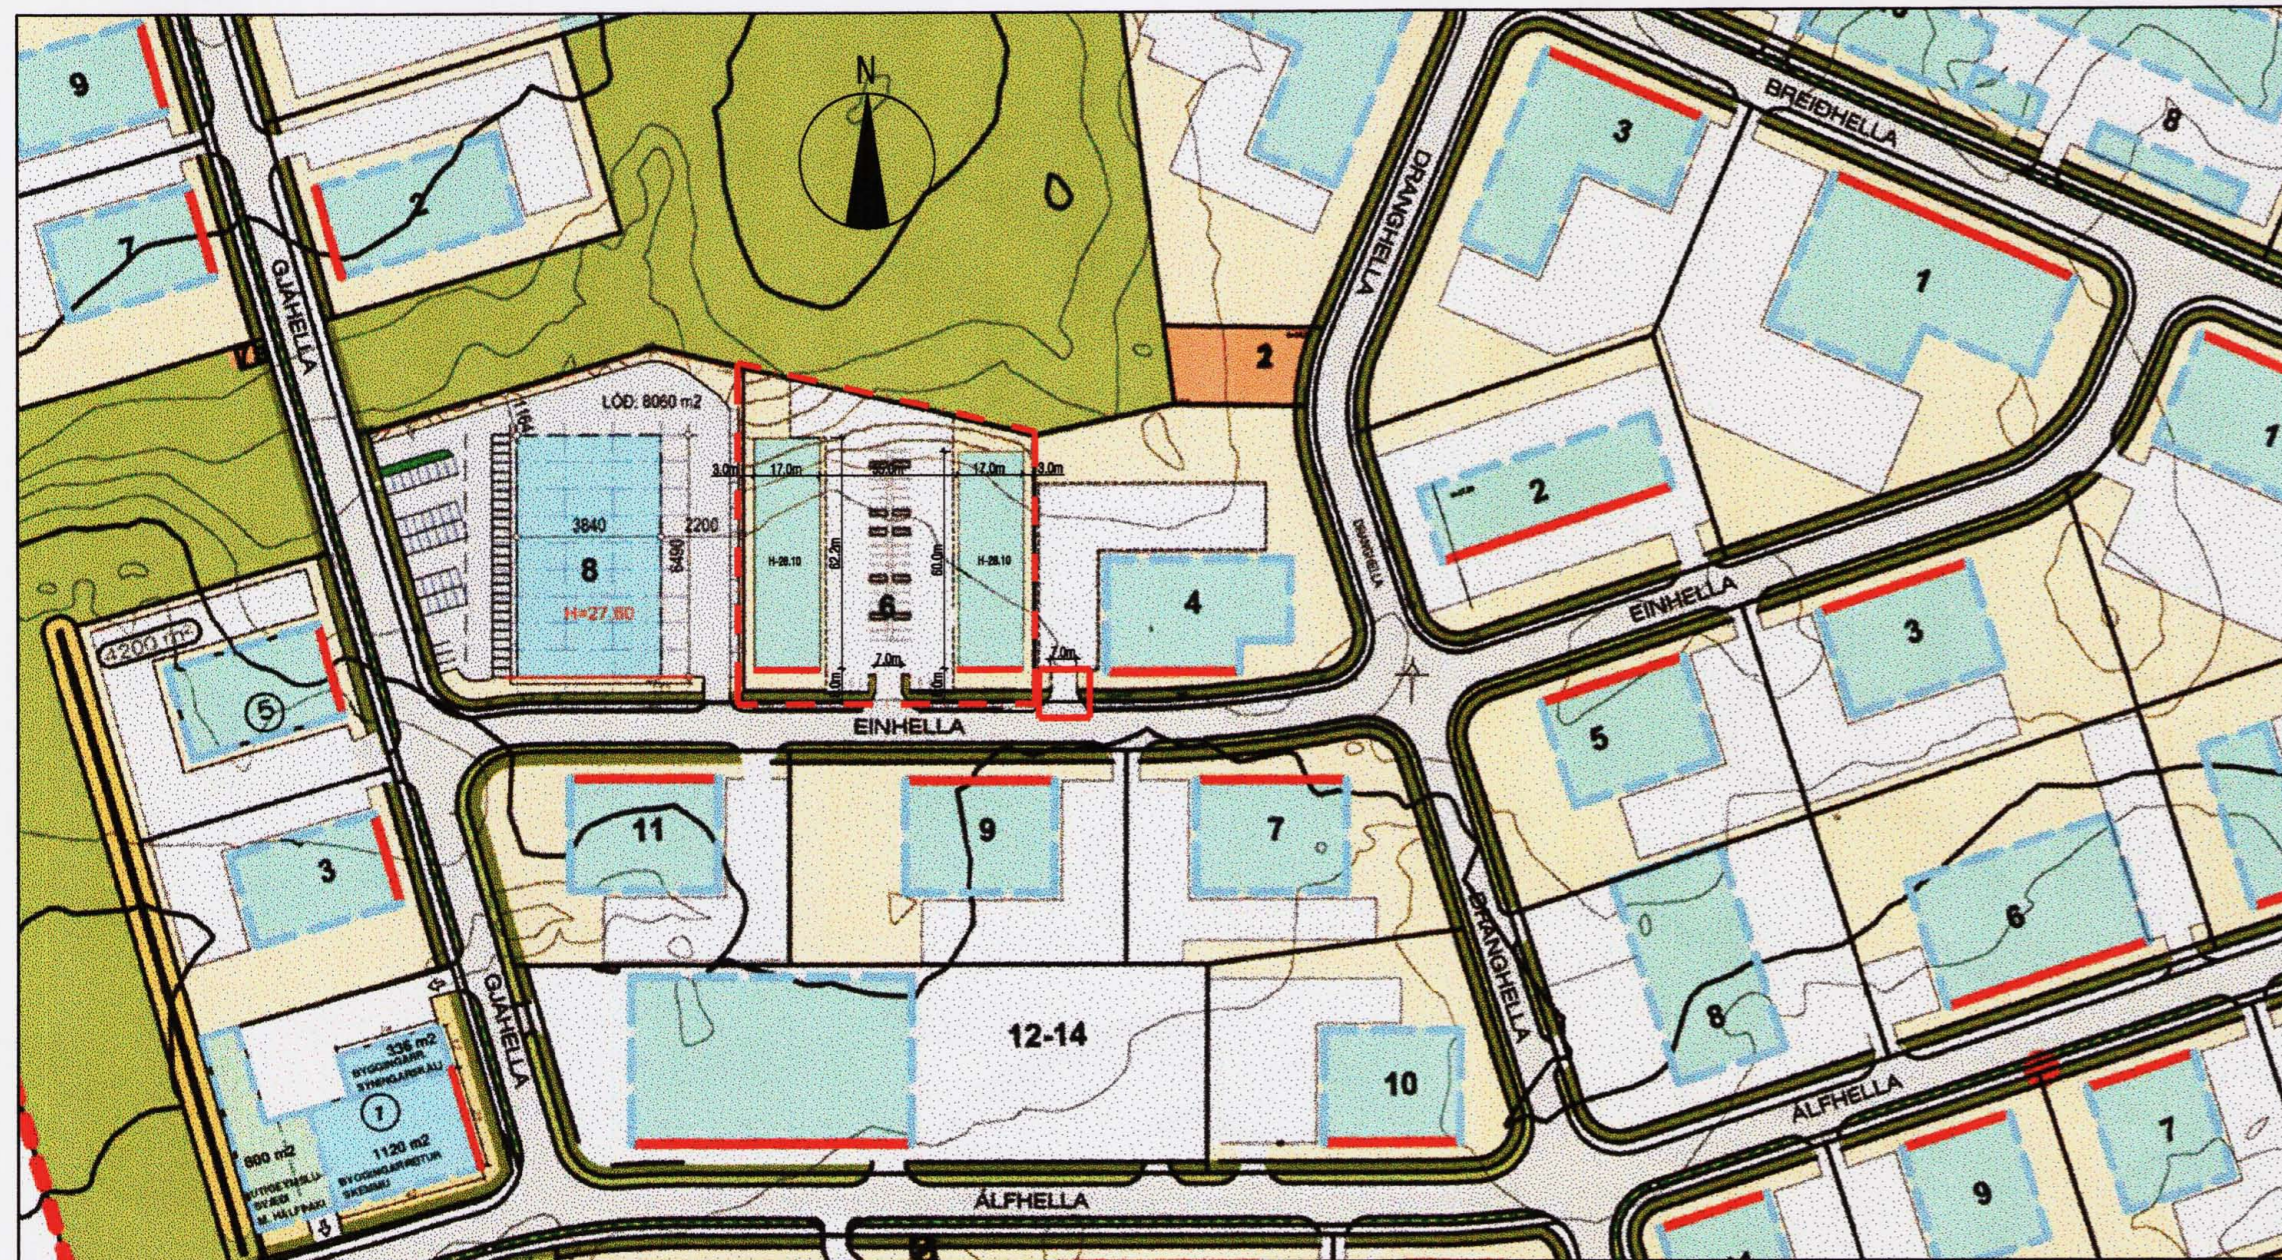

BREYTT DEILISKIPULAG

1:2000

GREINARGERÐ:

Í gildi er deiliskipulag 2. áfanga Hellnahrauns, samþykkt í skipulags- og byggingarráði, þann 07.03.2007 og í bæjarstjórn Hafnarfjarðar þann 15. 05.2007.

Á lóðinni gilda sérákvæði fyrir svæðið : lóðarhúsnæði, sameiginlegur innakstur við Einhella.

Núgildandi skilmálar:

Byggingareitir - byggingalínur:

Byggingareitir húsa eru sýndir á mælliðöðum og skulu byggingar vera innan þeirra, einnig svalir, skyggni og léttbyggingar úr gleri. Reittímrir eru númer að stærð miðað við nýtingahlutfall lóðar til þess að gefa svigrúm á skipulagi og staðsetningu bygginga innan lóðar. Bindandi byggingalína er á hluta byggingareitsins og skal hluti byggingar snerta þá línu. Að öðru leyti er staðsetning bygginga innan hvers byggingareits frjáls innan þess ramma sem reiturinn gefur. Breytingar geta þó orðlög á byggingareitum við nánari útfærslu mælliðaða.

Breyttir skilmálar:

Byggingareitir:

Breytingin felst í því að í byggingareit við Einhella 6, þar sem var áður einungis einn byggingareitur verði nú tveir og liggja þeir nú vestan og austan til í lóð, ásamt því að sameiginlegur innakstur að húsum 4 & 6 verði breytt - þ.s. að hvor lóðin fá sína eigin innaksturs braut. (Samþykki lóðarhafa fyrir innaksturs breytingu á lóð 4 & 6 liggur fyrir). Tekið er fram að byggingareitir eru aldrei nær lóðarmörkum en 3.0 metrum. Gert er ráð fyrir fléa innan lóðarmarka, vegna landhalla.

Aðrir skilmálar verði uppfylltir. Vísað er í núgildandi skilmála.

Stærðir:

Stærðir fyrir breyting:	
Lóð:skv. deiliskipulagi	6319,0 m ²
n.hlt	0,50
Max byggingarmagn:	3159,5 m ²


Stærðir eftir breyting:	
Stærð byggingar samtals	2600,0 m ²
Lóð:skv. deiliskipulagi	6319,0 m ²
n.hlt	0,411

Bílastæði:

Krafa samkvæmt gildandi deiliskipulagi: 2600,0 m² / 50 m² pr. stæði: 52 stæði.

53 bílastæði eru á lóðinni.



Fjöldi stæða umfram þörf: 1

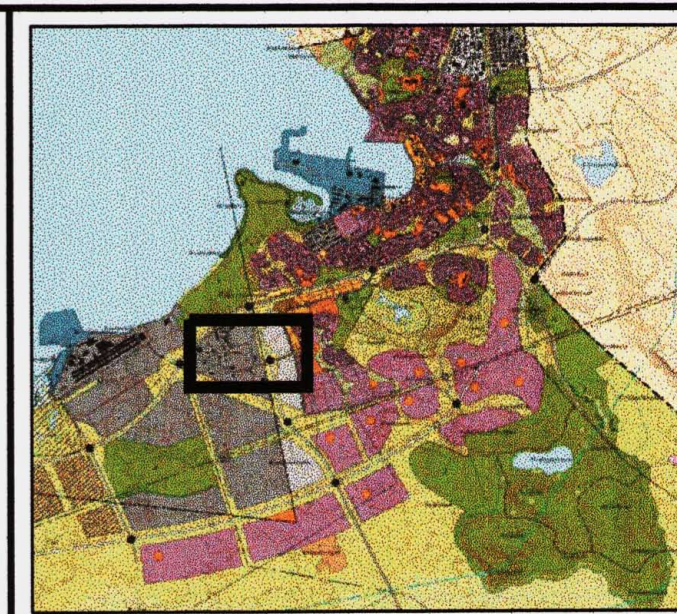

HLUTI AÐALSKIPULAGS HAFNARFJARÐAR 2005 - 2025

SKÝRINGAR:

- STADSETNING BREYTINGAR
- skipulagsmörk / afmörkun svæðisins sem breytingin nær til
- kvæð um gróður
- opin svæði
- lóðir undir veitustofnanir
- göngustigar
- gata
- bílastæði / athafnasvæði
- lóðir
- byggingareitur
- bundinn byggingareitur
- stærð lóða

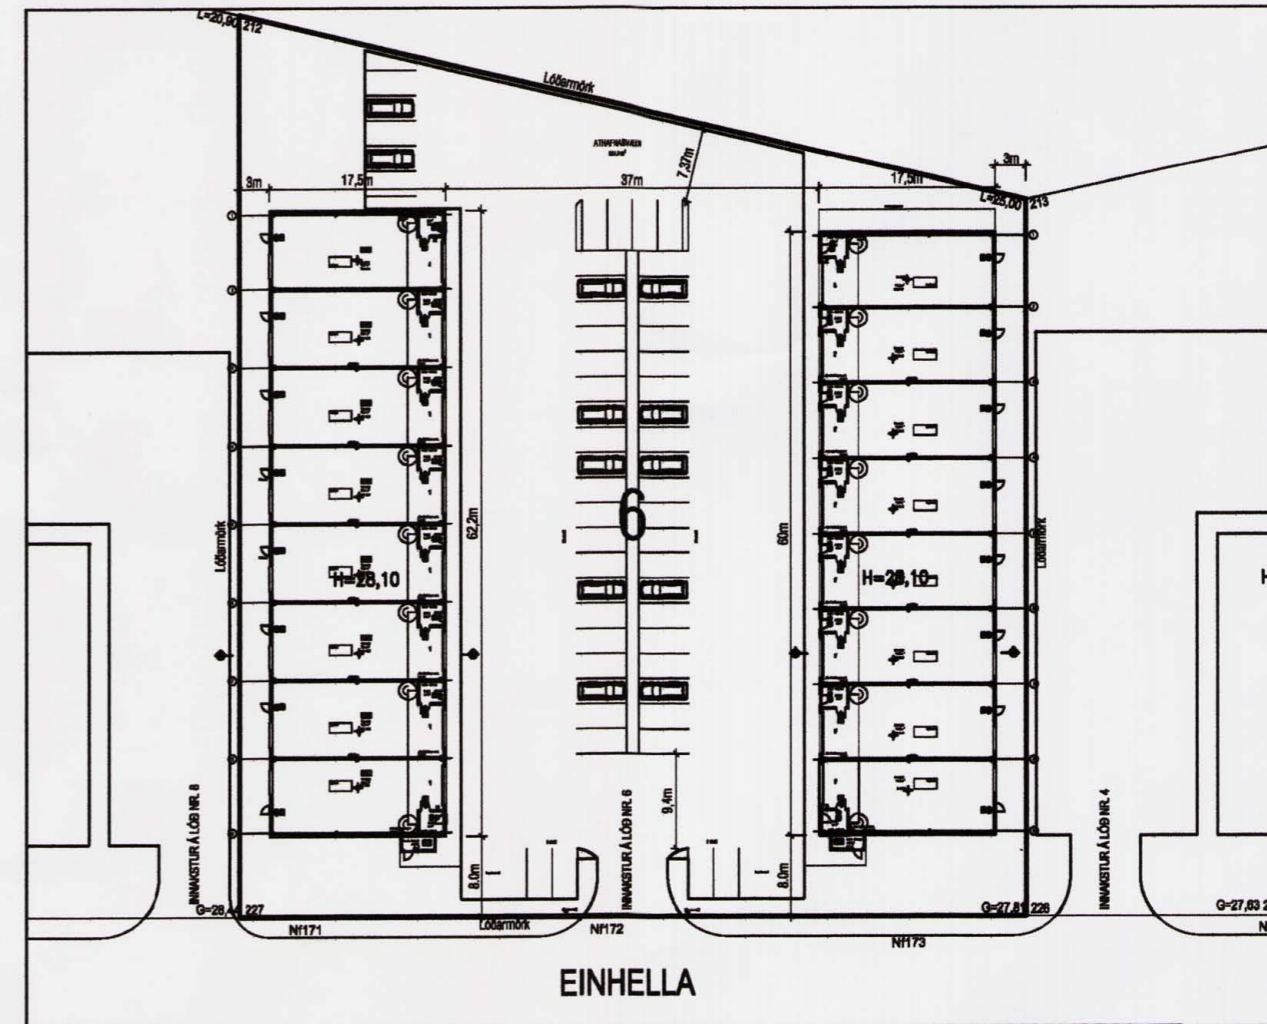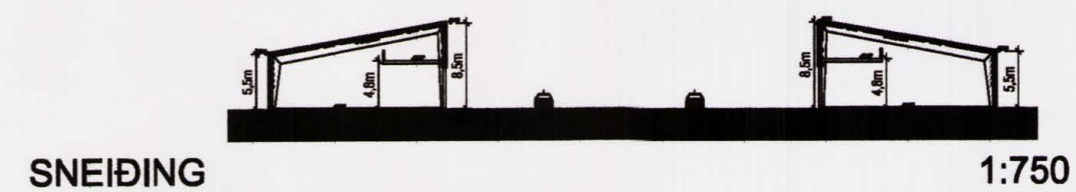

GRUNNMYND AF 1. HÆÐ

Delliskipulagsbreyting þessi sem fengið hefur meðferð í samræmi við ákvæði 2. mgr. 26. gr. skipulags- og byggingalaga nr. 73-1997 var samþykkt á fundi skipulags- og byggingarfulltrúa Hafnarfjarðar, þann 20.08.2008

Sgarlin
Fh. skipulags- og byggingarráðs

Tillagan var grenndarkynnt frá 10.07.2008 með athugasemdafrest til 07.08.2008.

Auglýsing um gildistöku breytingarinnar var birt í B-deild Stjórnartíðinda þann 200__.

Hafnarfjarðarbær tekur að sér að bæta það tjón sem einstakir aðilar kunna að verða fyrir við breytingu þessa.

Breyting á deiliskipulagi Hellnahrauni, 2. áfangi - Einhella 4 og 6.

VEKTOR ehf

AKRALIND 6, 201 KÓPAVOGI
WWW.VEKTOR.IS - S: 554-6650

001
HANNAÐ: Jón H. Hildverson
TEIKNAD: JHH
KVARDI: 1:2000 & 1:750
DAGS: 07.07.08
BREYTT: