



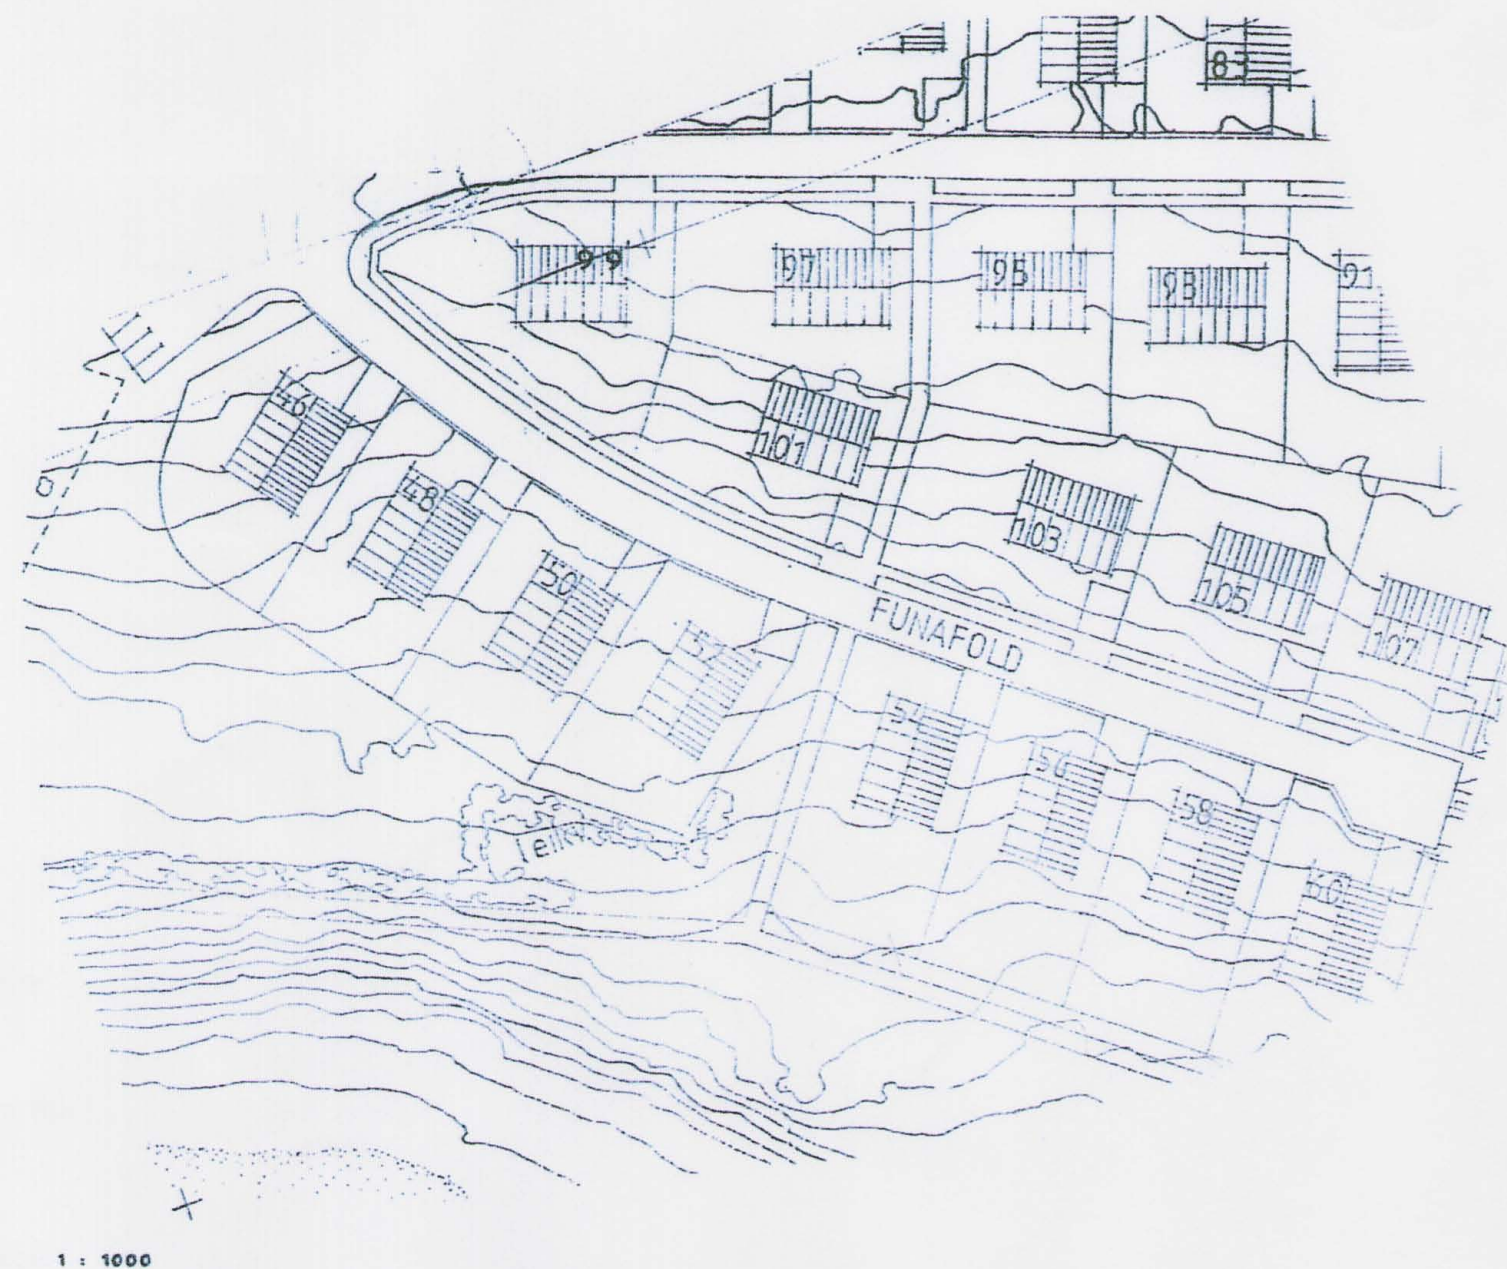


1 : 1000

GILDANDI DEILISKIPULAG, NEDRI HLUTA FOLDAHVERFIS
SAMÞYKKT Í BORGARRÁÐI 19.11.1984, SB. EDURSKOÐAÐ 1988

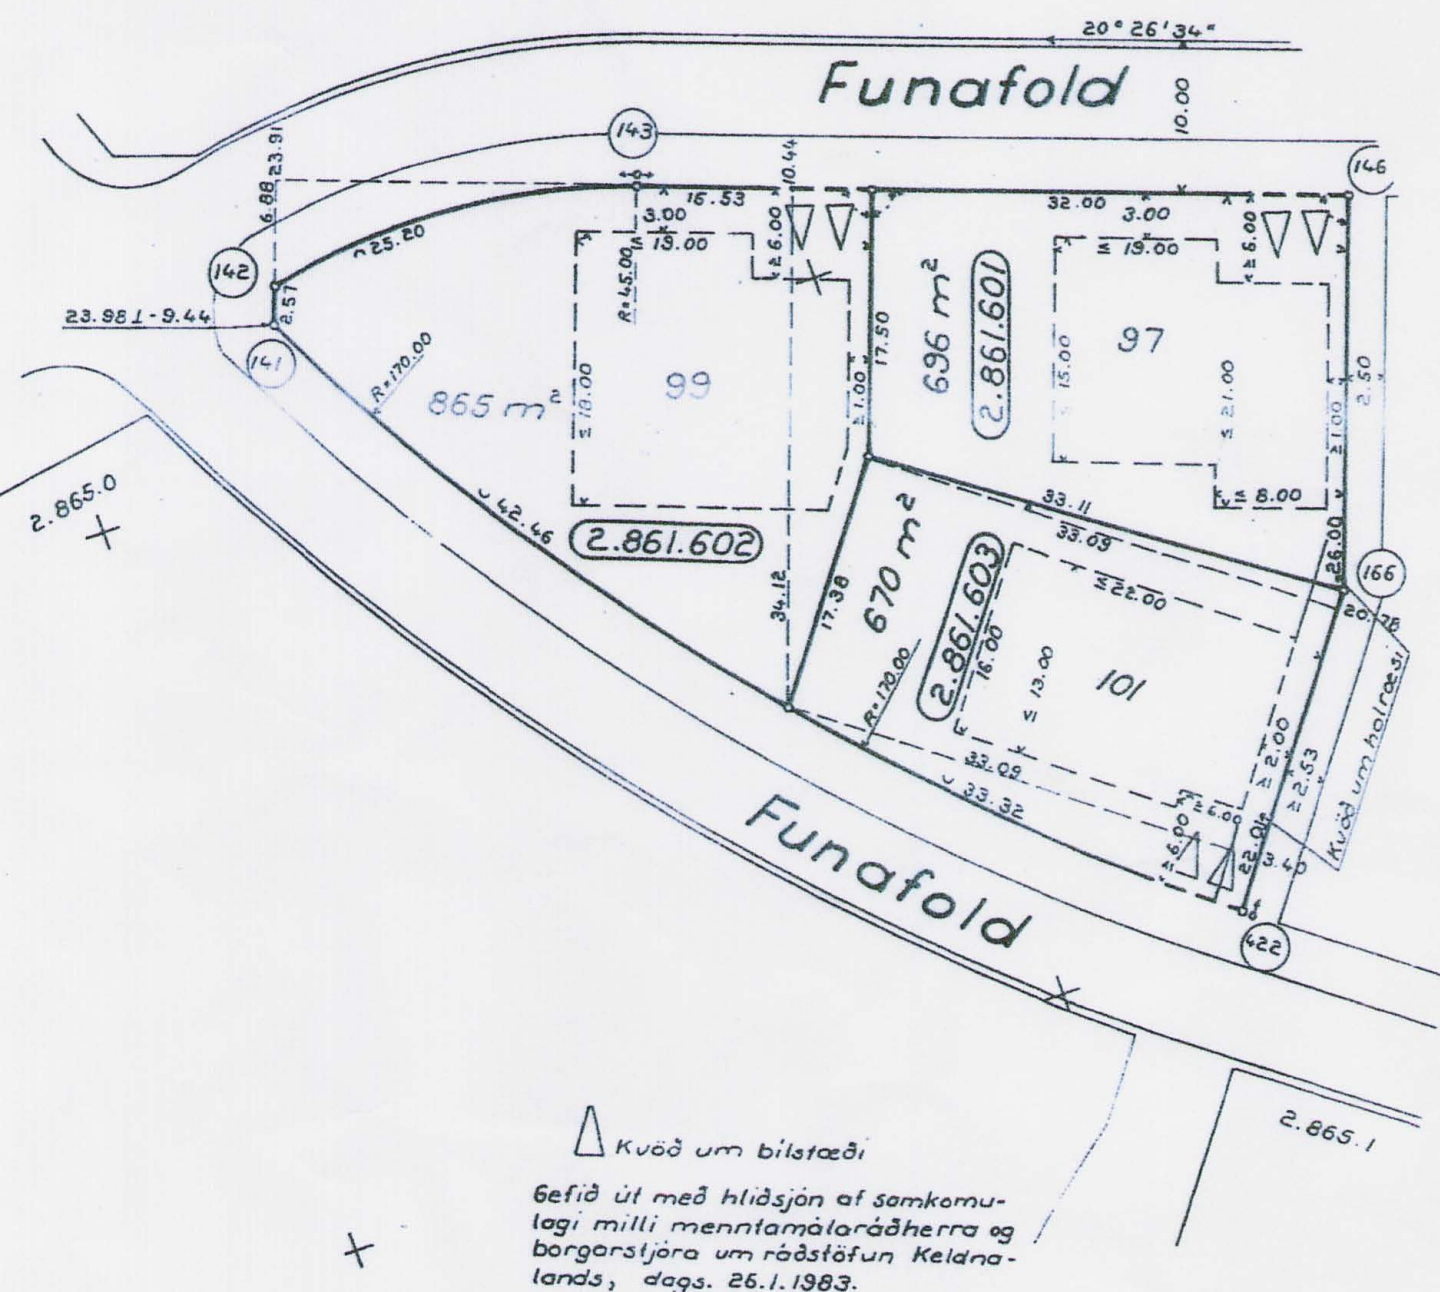


△ Kvæð um bílastæði
Gefið út með hlidsjón af samkomu-
lagi milli menntamálaráðherra og
borgarstjóra um ráðstöfun Keldna-
lands, dags. 26.1.1983.

SKÝRINGARMYND
SAMÞYKKT MÆLIBLAÐ MEÐ BYGGINGARREIT
MÆLIKV. 1:500

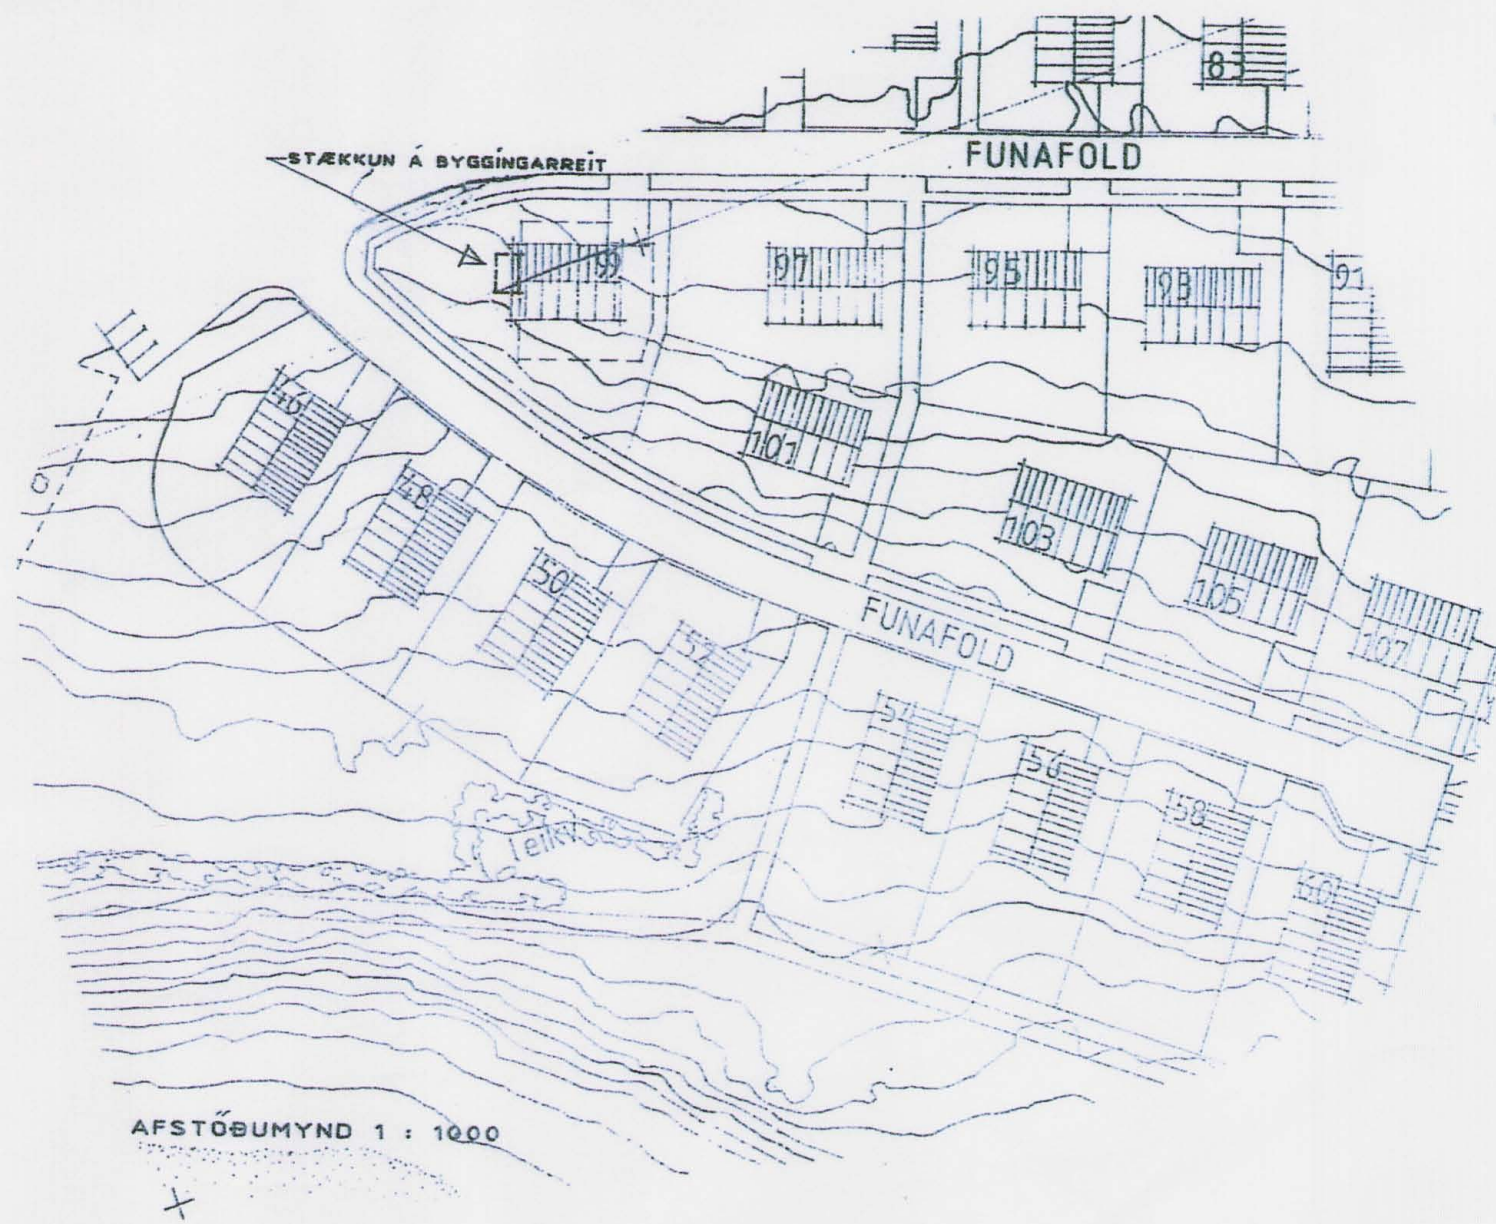


AFSTÖÐUMYND 1 : 1000

EFTIR BREYTINGU

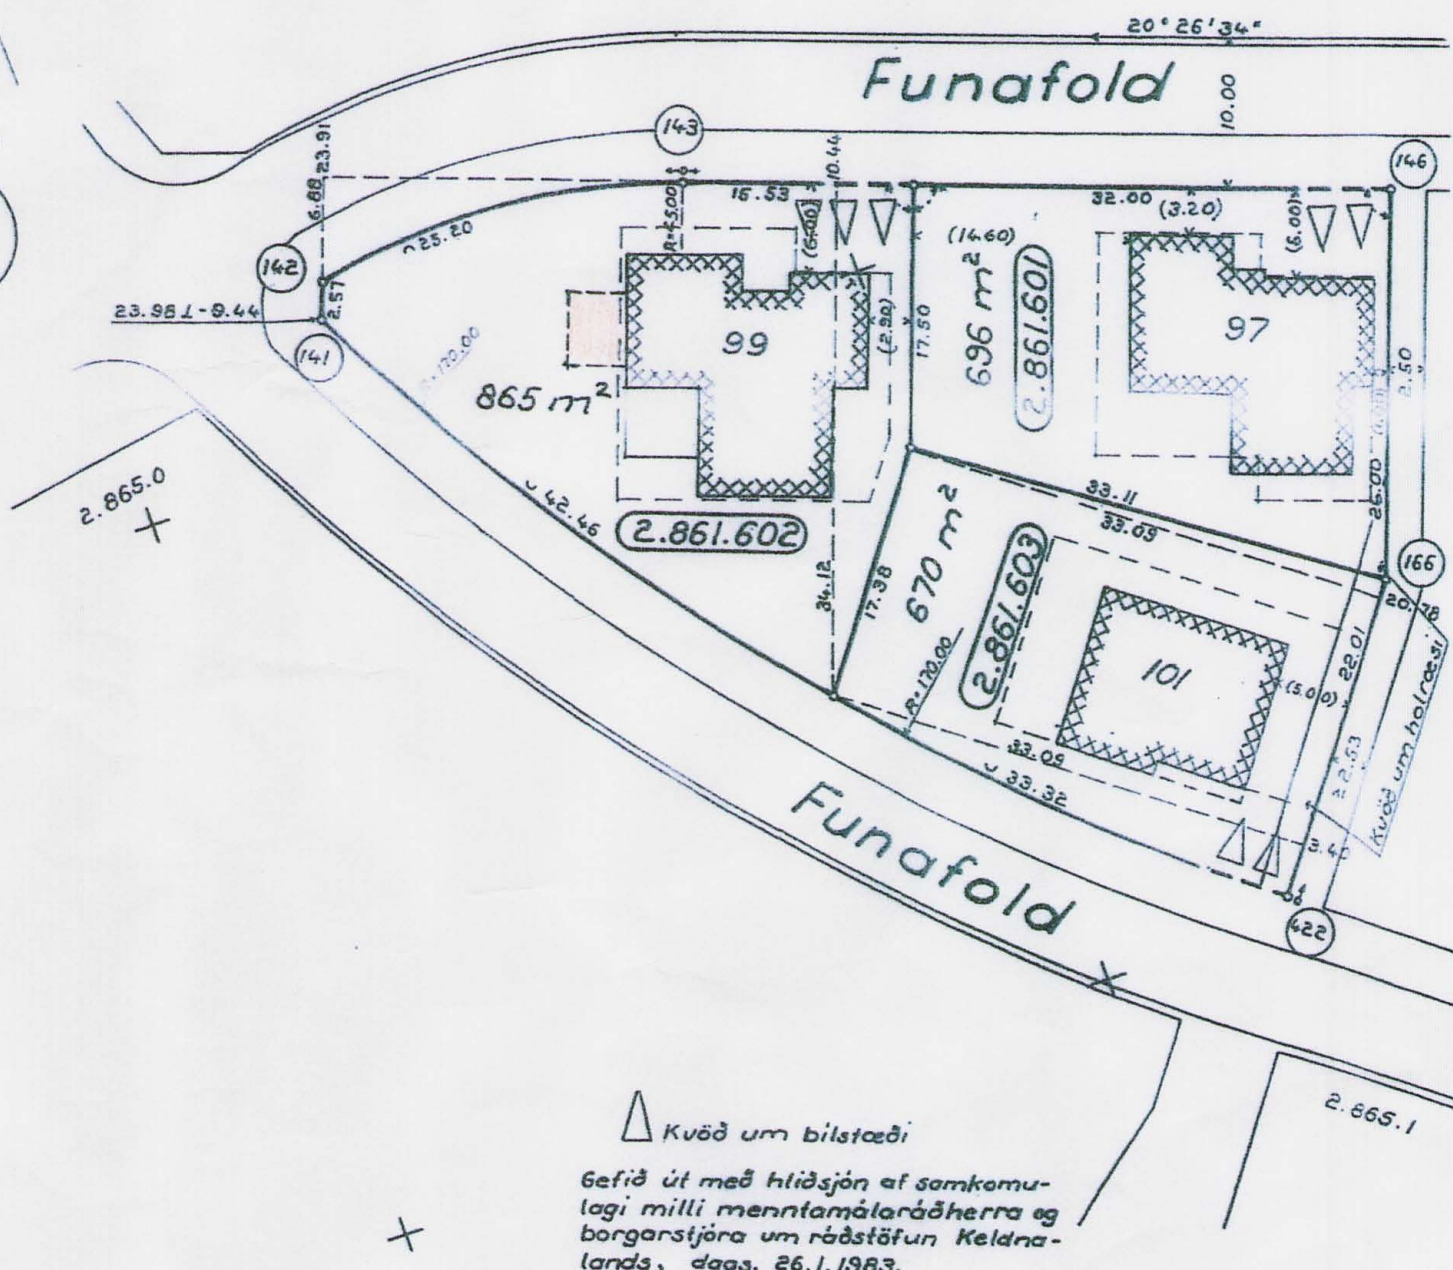

△ Kvæð um bílastæði
Gefið út með hlidsjón af samkomu-
lagi milli menntamálaráðherra og
borgarstjóra um ráðstöfun Keldna-
lands, dags. 26.1.1983.

SKÝRINGARMYND
TILLAGA AÐ BREYTTU MÆLIBLAÐI
MÆLIKV. 1:500

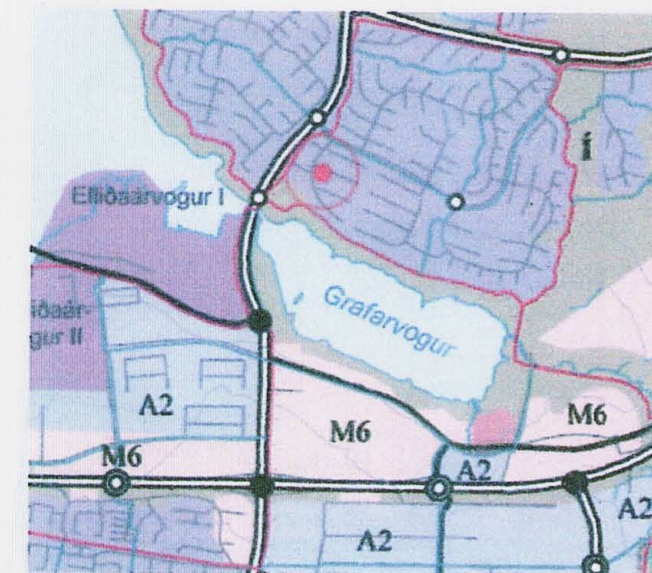

HLUTI AÐALSKIPULAGS REYKJAVÍKUR 2001 - 2024

GREINAGERÐ :

ALMENT UM GÖGN :

TIL ER DEILISKIPULAGSUPPDRATTUR AF
NEDRIHL. FOLDAHVERFIS
SAMÞYKKT Í BORGARRÁÐI 19.11.1984 ÁSAMT
SKILMÁLUM ÞANN 19.11.1984.

LÝSING Á BREYTINGU :

BREYTINGIN FELLST Í AÐ STÆKKA BYGGINGARREIT
HÚSSINS FUNAFOLD 99 TIL VESTURS ÞANNIG AÐ LEYFI
VERÐI AÐ BYGGJA VÍÐ HÚSIÐ GARDSTOFU 19,0 M²
BYGGINGAREITUR 99 ER AÐ UPPHAFLEGT MÆLIBLAÐ
ER FERRÐUR INN AF

HELSTU STÆRÐIR :

FYRIR BREYTINGU : EFTIR BREYTINGU :

LÓÐ :	865,0 M ²	865,0 M ²
BYGGINGAR :	264,4 M ²	283,4 M ²
BÍLASTÆÐI :	3	3
NÝTINGARHLUTF. :	0,3	0,33

BREYTING
BYGGINGARREYTUR

DEILISKIPULAGSBREYTING ÞESSI SEM FENGIDHEFUR MEÐFERÐ Í SAH
VÍÐ ÁKVÆÐI 2 mgr. 26 gr. SKIPULAGS- OG BYGGINGARLAGA nr. 73/1997
VAR SAMÞYKKT Í

Skipulagsráði 8. nóvember 2006

TILLAGAN VAR GREINDARKYNNT FRÁ 4. október 2006 ME
ATHUGASEMDARFRESTI TIL 1. nóvember 2006

AUGLÝSING UM GILDISTÖKU BREYTINGARINNAR VAR BIRT Í B -deild
STJÓRNARTÍÐINDA ÞANN

2006

BORGARSJÓÐUR TEKUR AÐ SÉR AÐ BÆTA ÞAÐ TJÓN SEM EINSTAKIR
KUNNA AÐ VERÐA FYRIR VÍÐ BREYTINGU ÞESSA.

FOLDAHVERFI NEDRIHLUTI
BREYTING DEILISKIPULAGS
VEGNA FUNAFOLDAR 99

DEILISKIPULAGSUPPDRATTUR
MÆLIKVARÐI 1:1000 OG 1:500 DAGS. SEPT. 2006

ÞÓRHALLUR AÐALSTEINSSON BFÍ KT: 160244-
SELBREKKU 25, 200 KÓPAVOGUR t: 898-3

Þórhallur Aðalsteinsson