

Fyrir breytingu : Hluti núverandi deiliskipulags fyrir Háagerði 1-79 og Sogavegur 98-106, samþykkt í borgarráði 29. júní 1999. Deiliskipulagsuppráttur M : 1 : 500.

Breyttir skilmálar :

Breytingin felur í sér að áðurbyggður geymsluskúr á lóð nr. 43 við Háagerði er færður inn á skipulagsuppráttinn. Grunnflötur geymsluskúrsins er 11,2 fermetrar að stærð og brúttórúmmálið er 27,4 rúmmetrar. Geymsluskúrin var byggður árið 1959, skv. upplýsingum frá Fasteignamati ríkisins. Að öðru leyti gilda áður samþykktir skipulagsskilmálar fyrir Háagerði 1-79 og Sogavegur 98-106.


Deiliskipulagsbreyting þessi sem fengið hefur meðferð í samræmi við ákvæði 2. mgr. 26. gr. skipulags- og byggingarlaga nr. 73/1997 var samþykkt í SKIPULAGSRÁÐI þann 6. des. 2006.

Tillagan var grenndarkynnt frá 2. nóv. 2006 með athugasemdafresti til 30. nóv. 2006.

Auglýsing um gildistöku breytingarinnar var birt í B-deild Stjórnartíðinda þann _____ 200 ____.

ou. Agustía Smíðsmeðhöfiv

Borgarsjóður tekur að sér að bæta tjon sem einstakir aðilar kunna að verða fyrir við breytingu þessa.

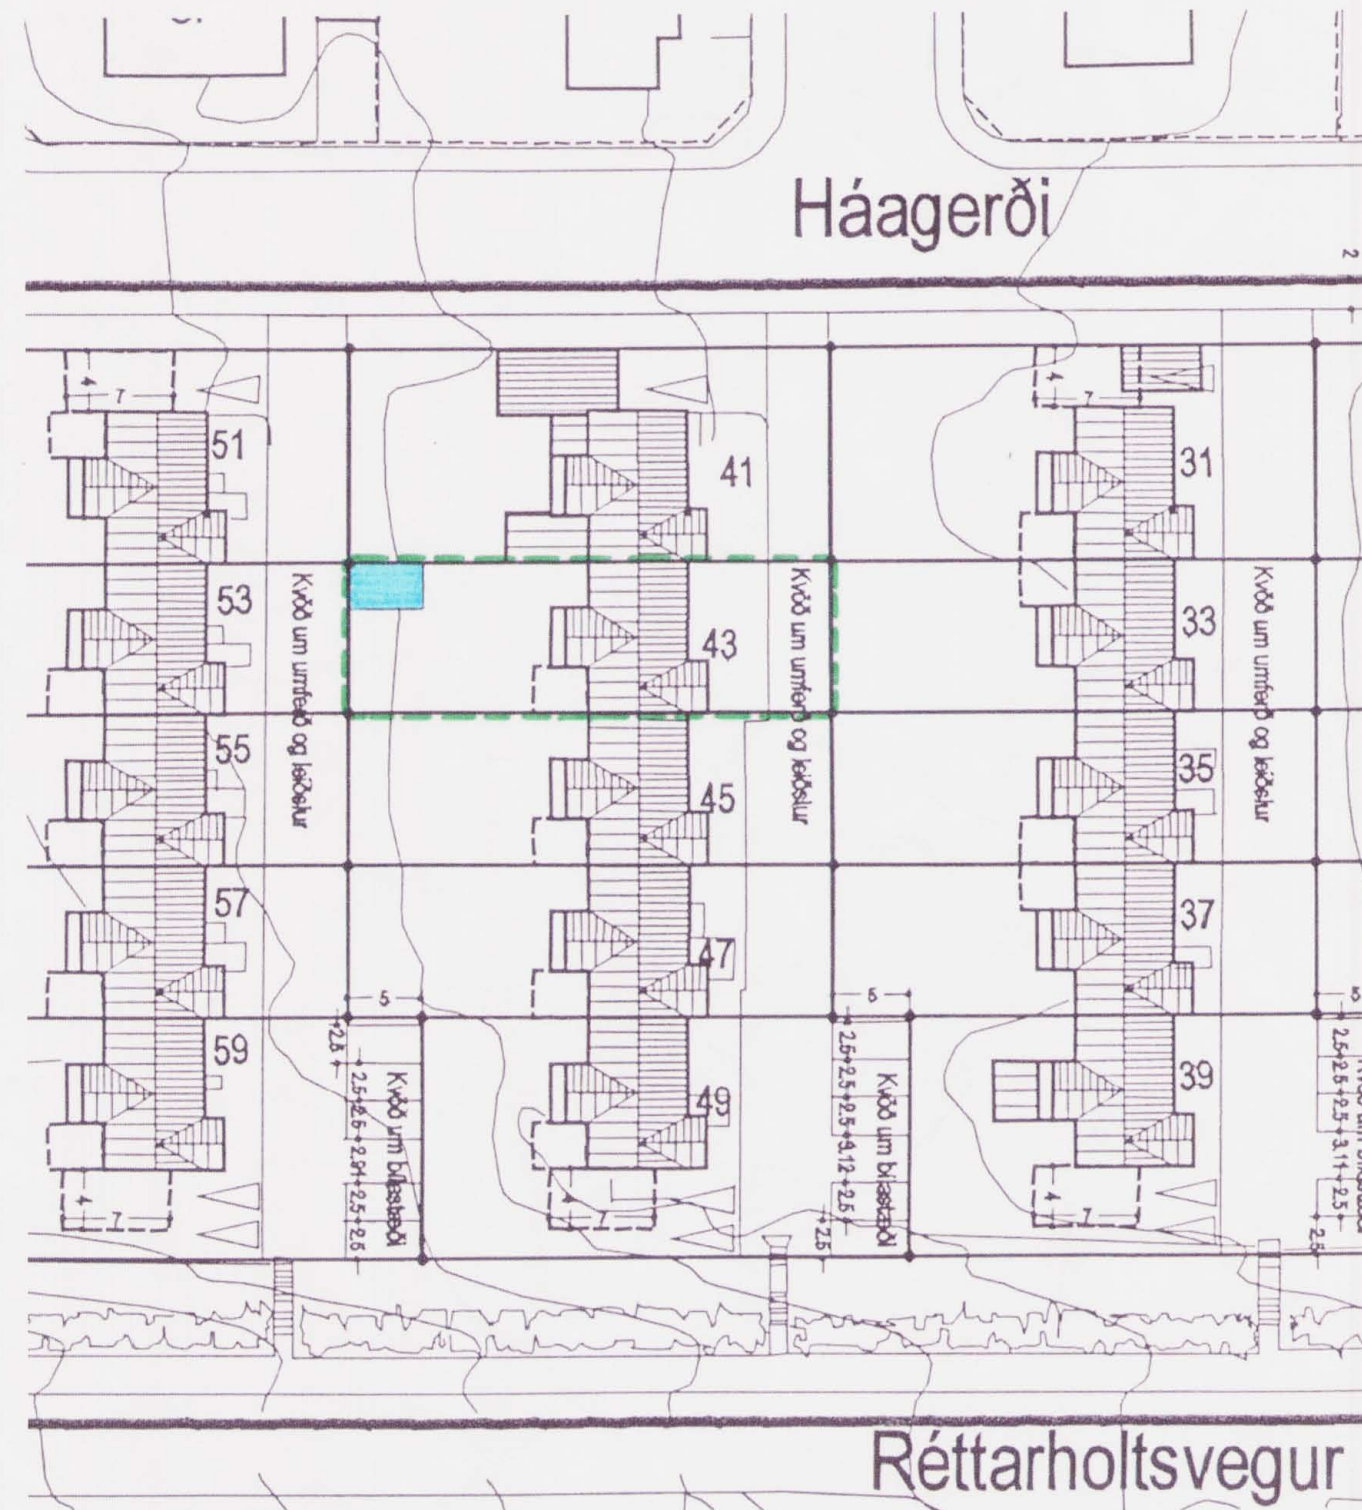

Eftir breytingu : Tillaga að breyttu skipulagi á lóð nr. 43 við Háagerði. M : 1 : 500

Aðalskipulag Reykjavíkur 2001 – 2024.



Staðsetning lóðar

Deiliskipulag fyrir Háagerði 1-79 og Sogavegur 98-106

Háagerði 43, Reykjavík, Staðgreinir : 0000-01-1815702
Annar hf., Þorsteinn Ó. Þorsteinnsson, kt. 190457-4519
rekstrarverkfræðingur M.Sc., M.Acc.
26. október 2006.