



# Keiluhöllin vid Öskjuhlíð stadgr. 1.751.2

Breyting á deliskipulagi

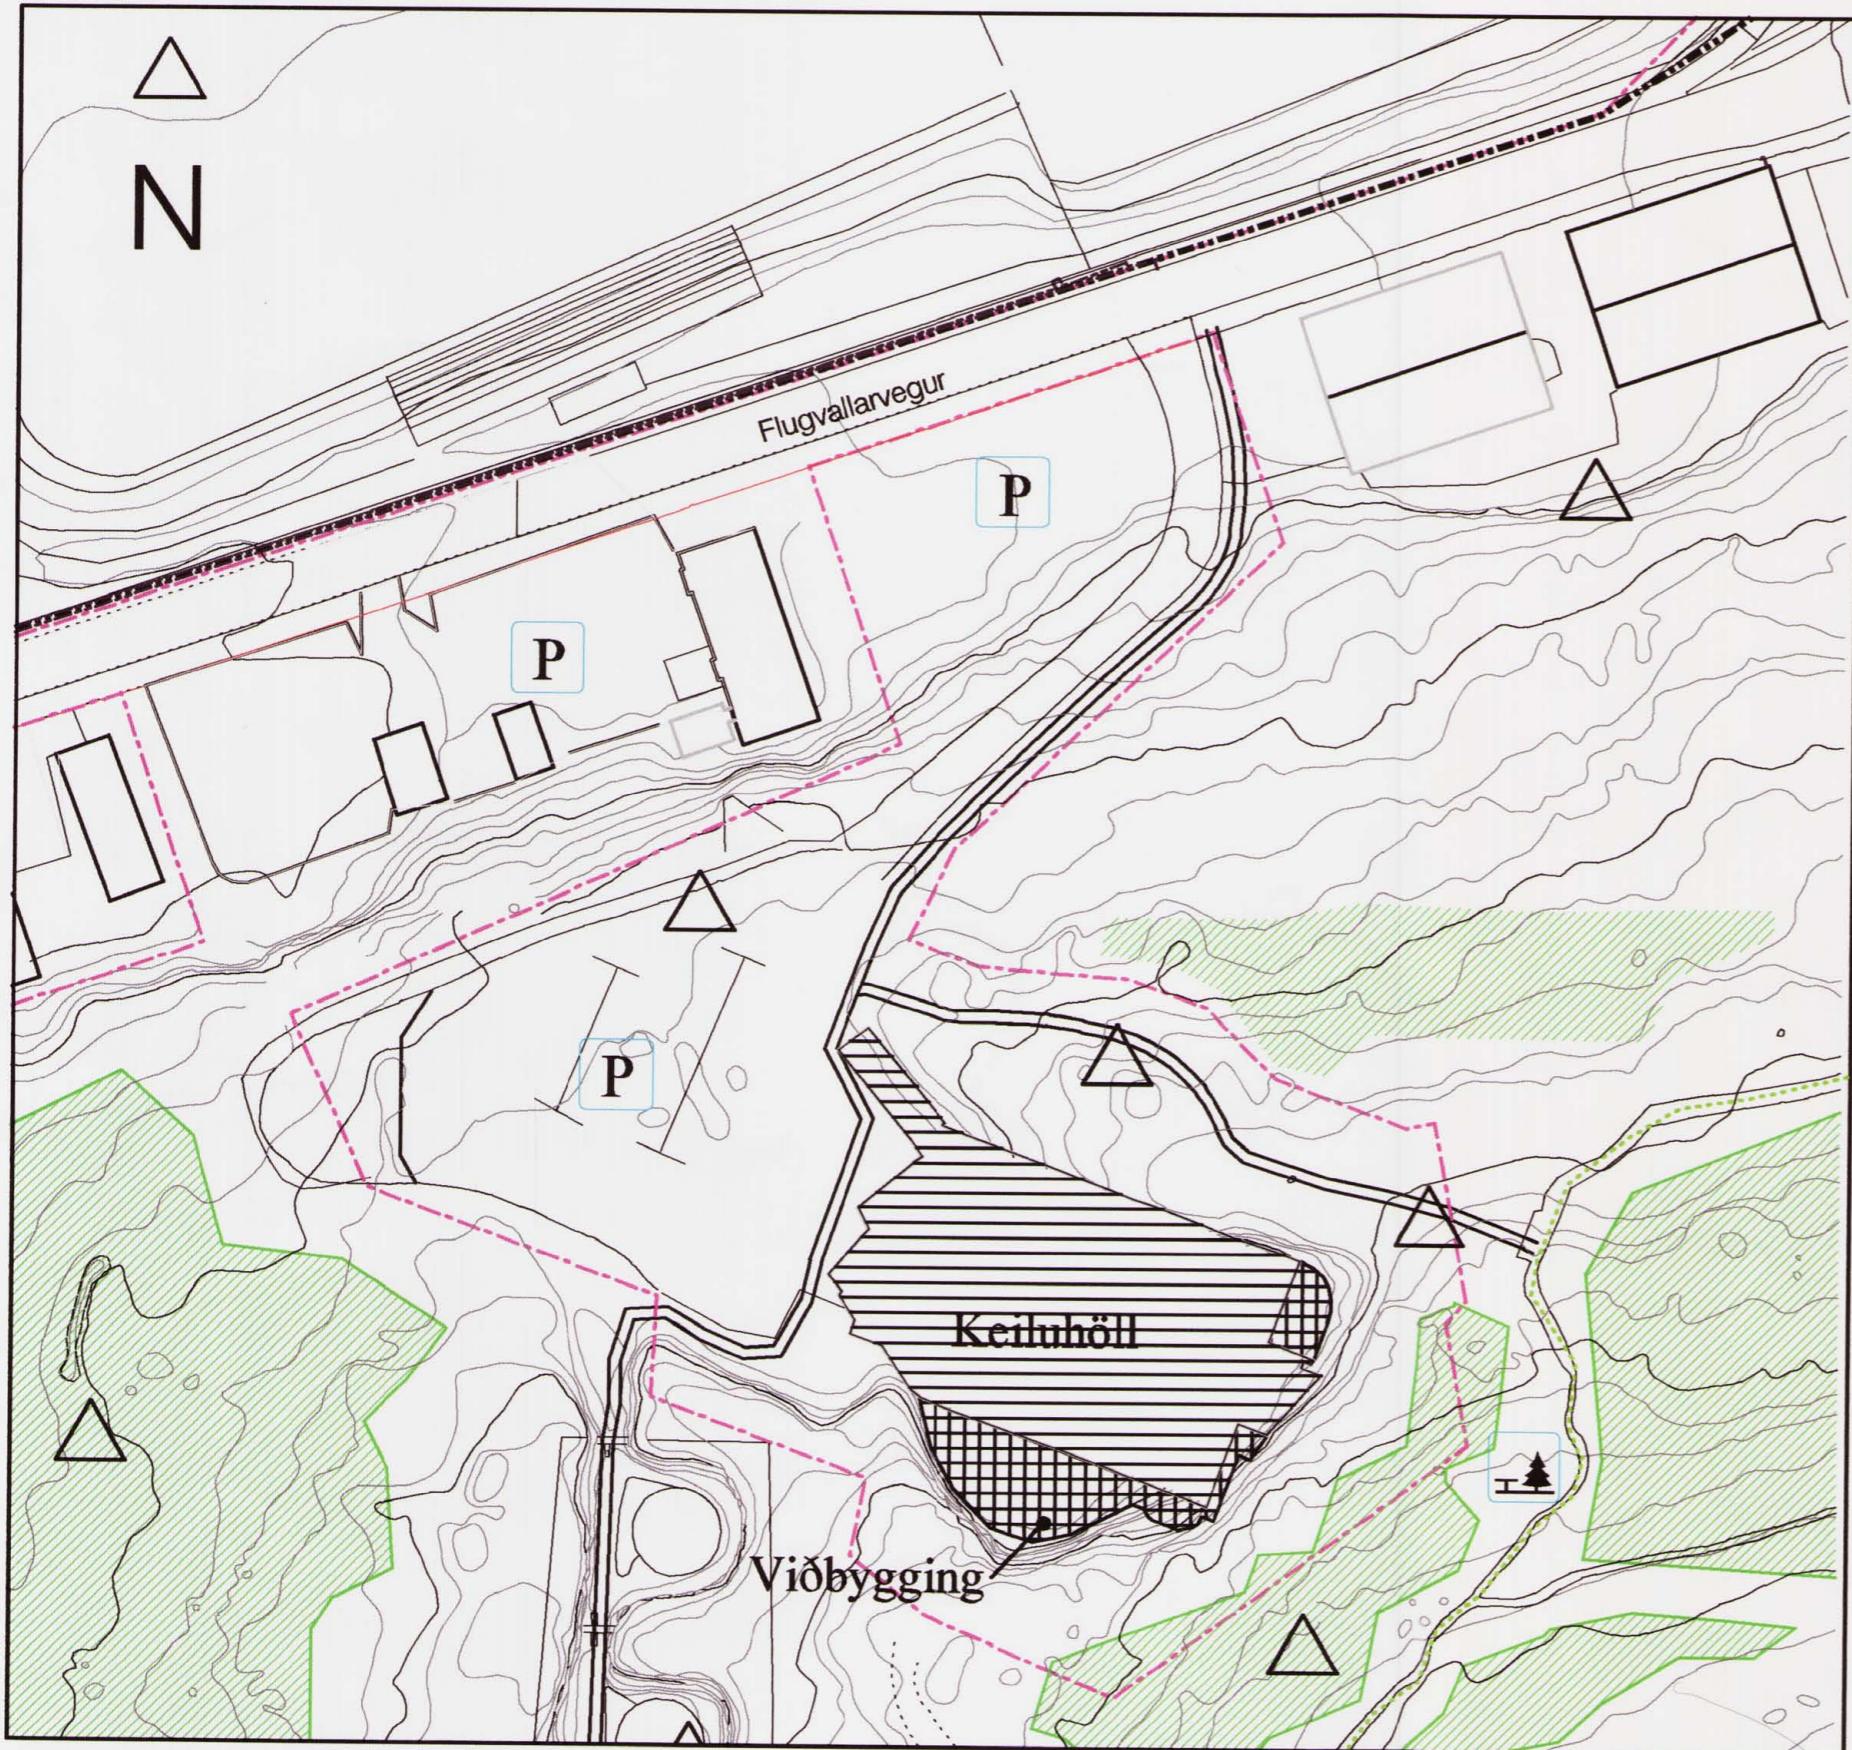

Gildandi deliskipulag var samþykkt í borgarráði Reykjavíkur 1. júni 1999, breytt 27.02.2001 og 07.10.2004

Mál 1:1000

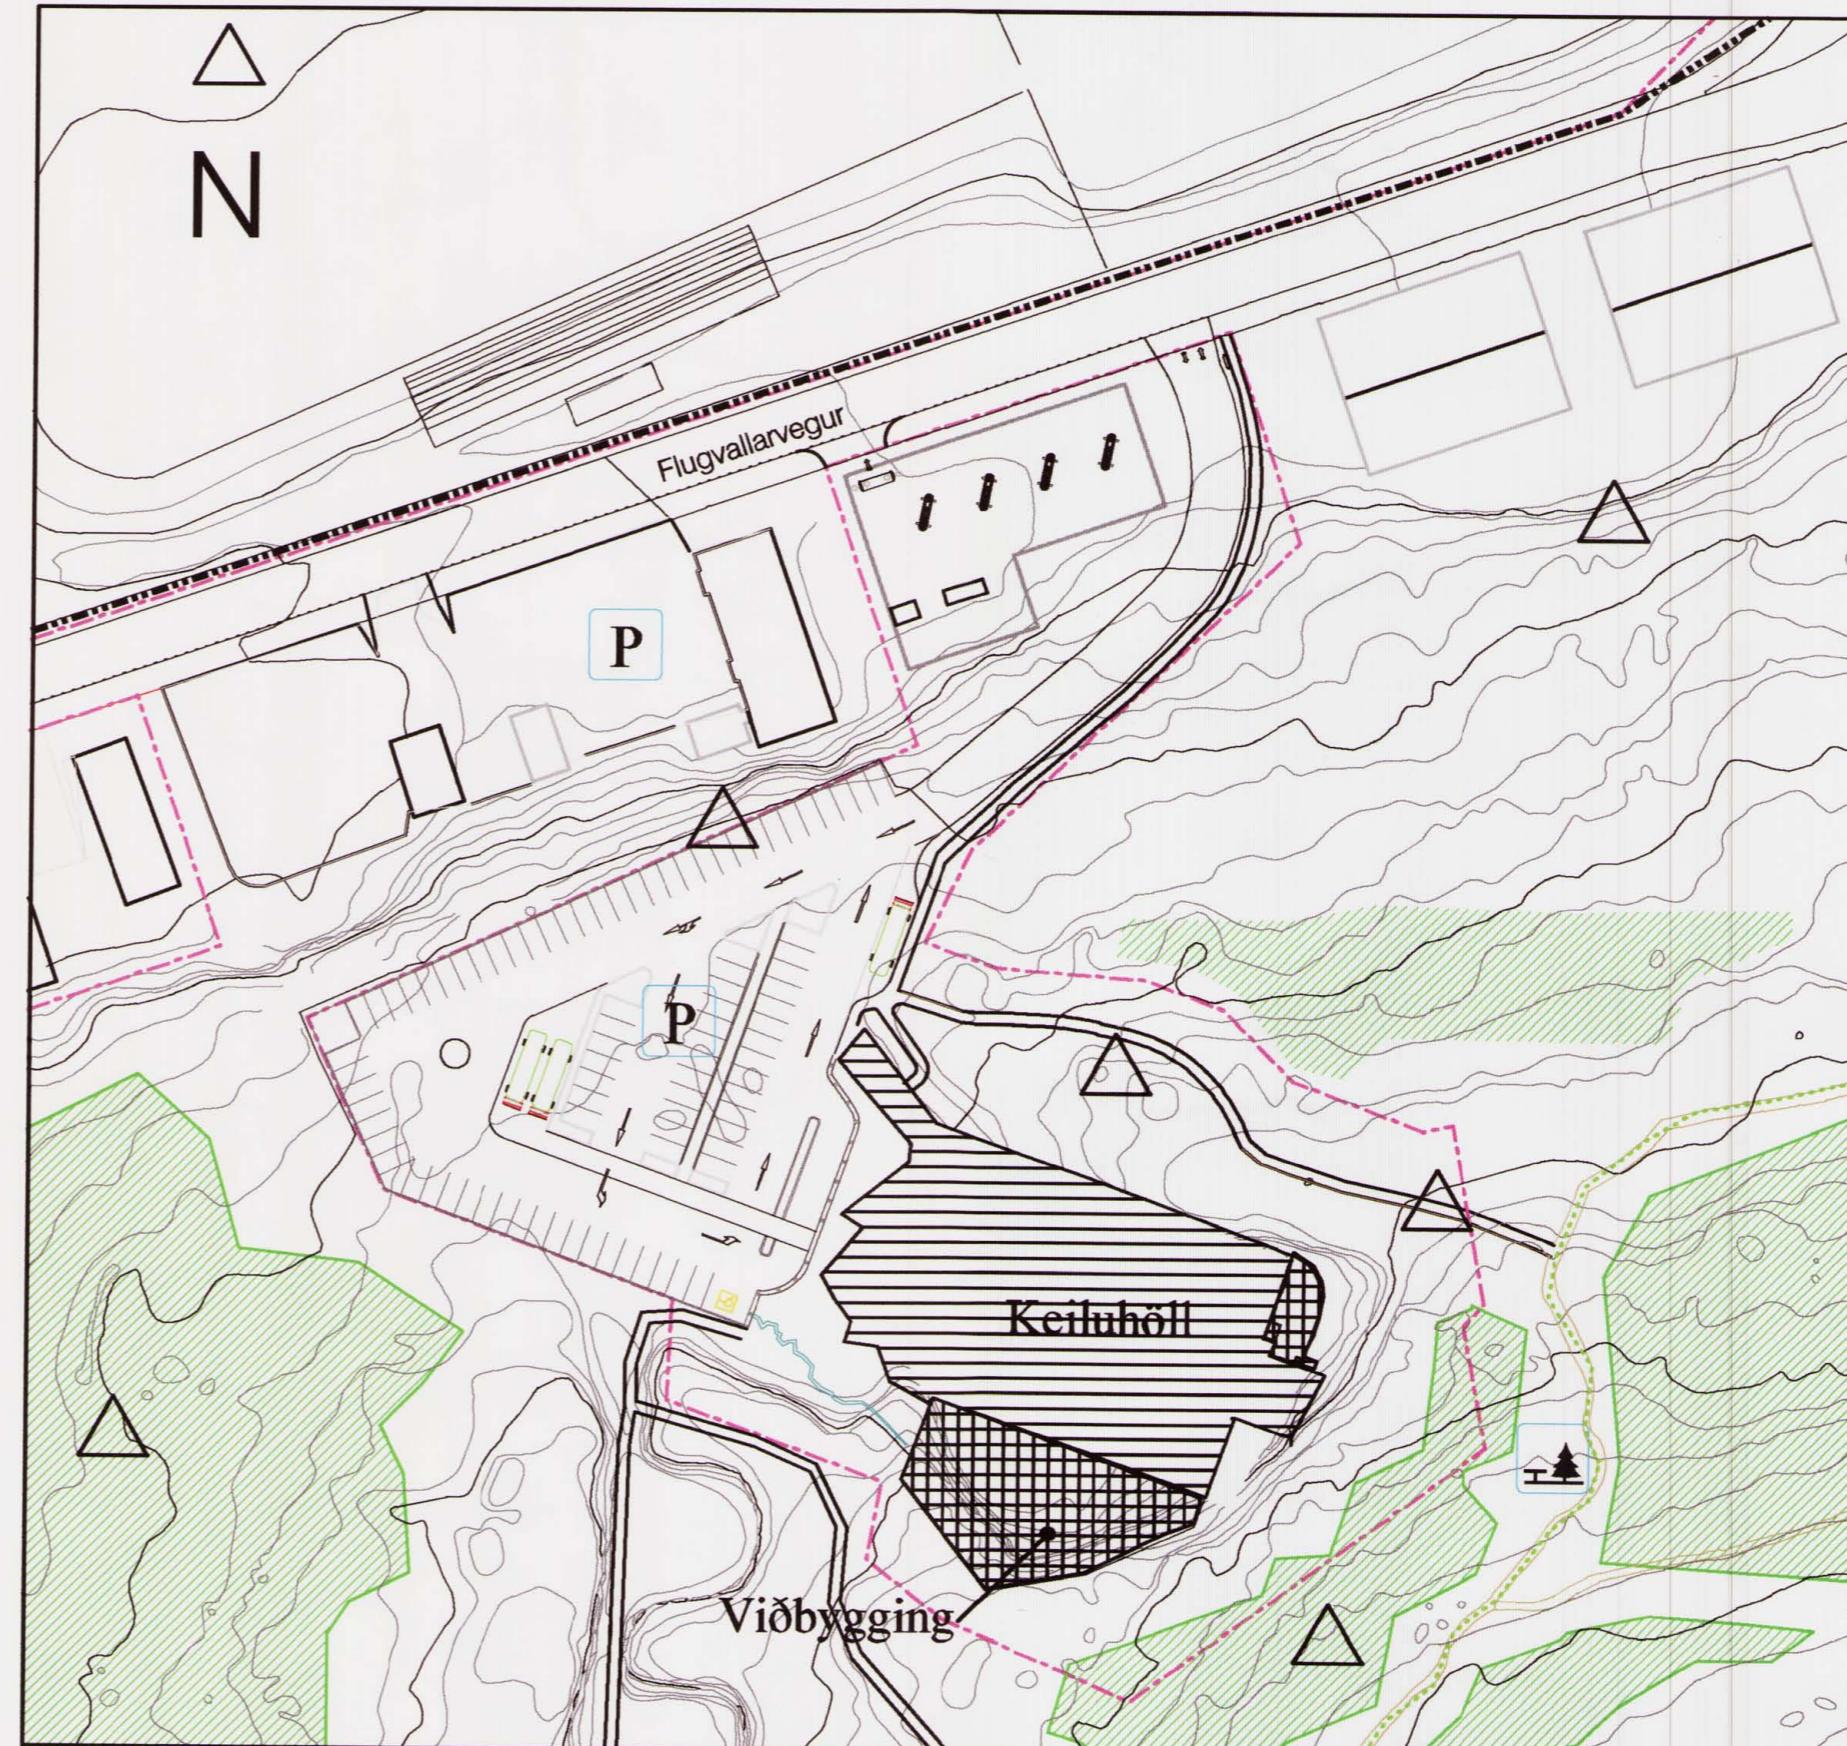

Tillaga ad breytingu á deliskipulagi

Mál 1:1000

## Keiluhöllin vid Öskjuhlíð stadgr. 1.751.2 Greinargerðskilmálar

Lýsing á breytingum.

Pegar farið var vinna nánar vid viðbygginguna kom tiljós vid mælingar á klettaveg ad gölfþófur var stærri en reiknud var med í gildandi skipulagi. Ákvældi var ad stækka kellsusal og stækkaði því gölfþófutur 1. haðar.

Einnig þarfir að bæta vid tæknýrnum og þak var lagt ad hluta til ofan á klettavegginn þetta hafði í för med sér að byggingarmagn jókst.

Húsid verdur samkvæmt breyttu deliskipulagi 3.000 m<sup>2</sup>. Stæðispórf miðad vid 135 m<sup>2</sup> er 86 stædi. Þak yfir viðbyggingu til sudurs hekkar meist í 13 metra miðad vid 8.5 m í samþykkt deliskipulagi. Þakhalli á þaki skrifstofubýggingar sem var lærð, hallar eins og veggsíkur.

Þak yfir viðbyggingu til sudurs verdur tyrt og einnig verdur sýnilegar hluti steypit veggs sem ber þakid urðadur og gróðursett fyrir framán hann. Sjá skyringartekningu 001.

	Núverandi	Verdur
Heildarbyggingarmagn	2644 m <sup>2</sup>	3000 m <sup>2</sup>
Adalbygging	2044 m <sup>2</sup>	2044 m <sup>2</sup>
Vidbygging	600 m <sup>2</sup>	956 m <sup>2</sup>
Fjöldi bilastæda	78	90
Hæð frá nedsta gólf viðb.	8.5 m	13.0 m
Hæð frá nedsta gólf adalb.	4.6 m	4.6 m

Deliskipulagsbreyting þessa, sem fengid hefur medfert í samræmi vid ákvældi 26. gr. skipulags- og byggingarlaða nr. 73/1997, var samþykkt í

Skipulagsráði.....bann...17.6.2007.

Borgarráði.....bann.....2007.


Breytingin var ekki grendarkynnt, þar sem hún vartar ekki hagsmuni annarra en umsækjanda og Reykjavíkurborg.

Auglysing um gildistóku breytingarinnar var birt í B-deild Stjórnartinda þann 2007.

e.u. / Agusta Smíðarsdóttir  
Borgarsjóður tekur ad sér að bæta þáð tjón sem einstakir adilar kunna ad verda fyrir vid breytingu þessa.

Sjá 1. og 2. mynd og 3. kafla grén 3.2.1. á bakhlöð Öskjuhlíð

## Stadsetning skipulagssvædis

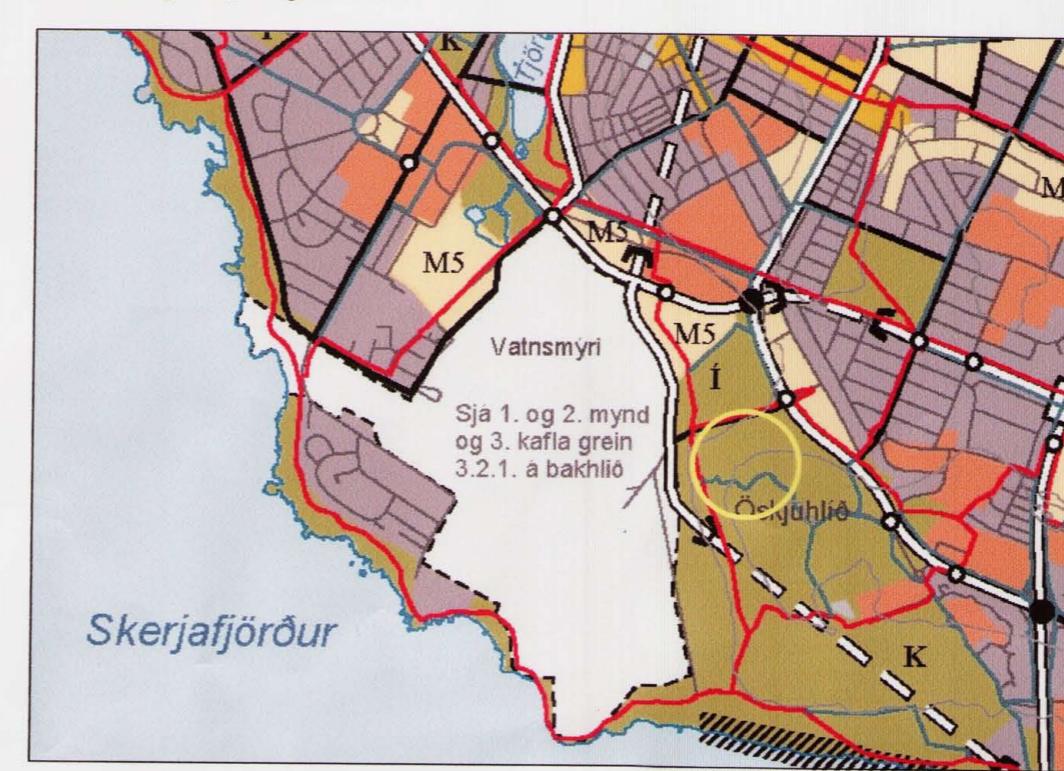

Hluti A.R. 2001–2024

## GP ARKITEKTAR

Verkefni Keiluhöllin vid Öskjuhlíð

Keiluhöllin vid Öskjuhlíð  
Stgr. nr. 1.731.2  
Breyting á deliskipulagi

Teikning nr.  
Mál  
Dags.

1  
1:1000  
01.02.07

Austurstræti 6  
Sími 551 1790, 562 1790  
101 Reykjavík  
Fax 562 2275

Gudni Pálsson  
Arkitekt FAÍ