



Breyting á deiliskipulagi "Engjahverfis C hluta" vegna Starengis 6

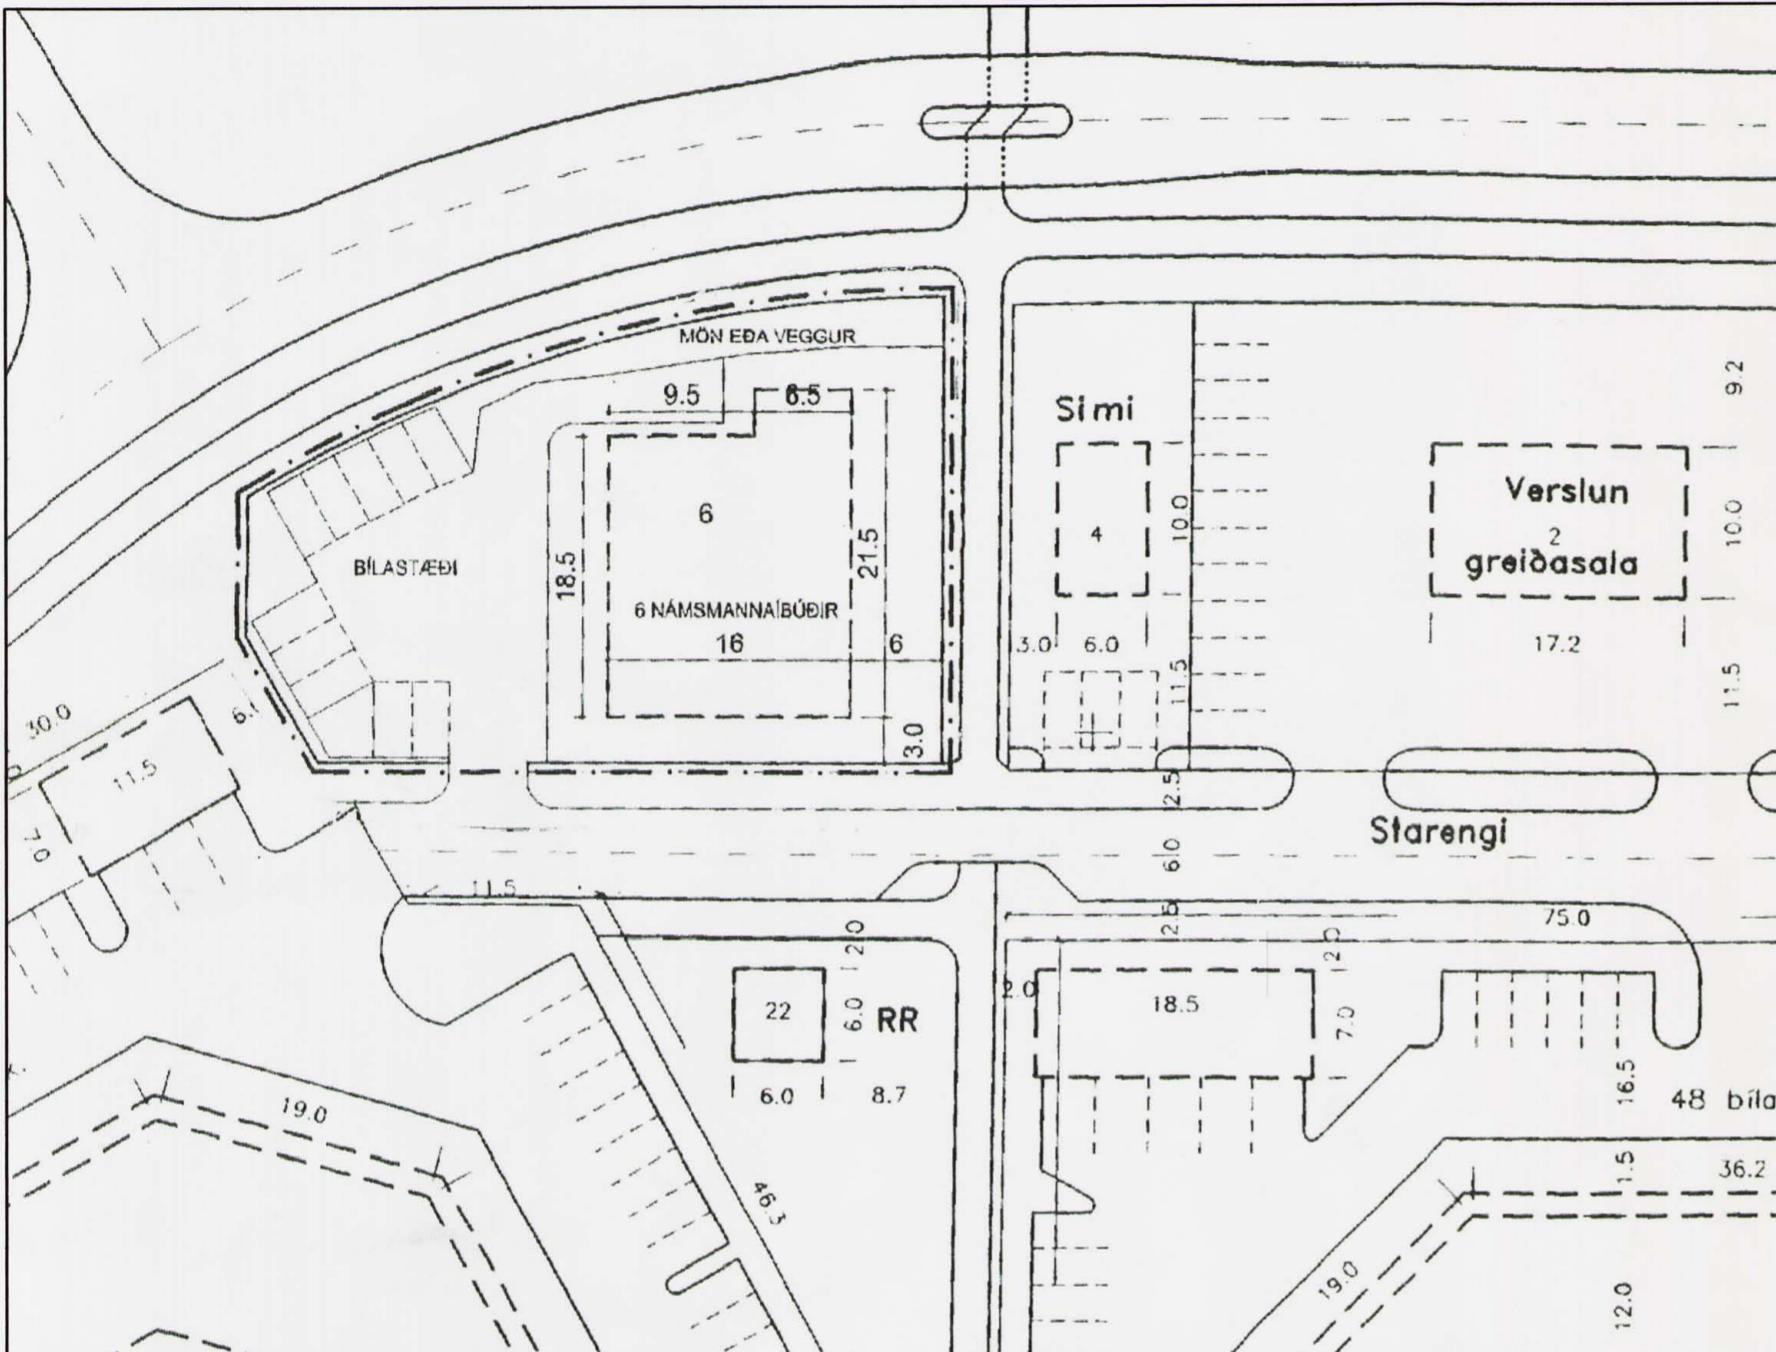

Gildandi deiliskipulag Starengi 6, breyting sem samþykkt í borgarráði 01.06.04, mkv. 1:500

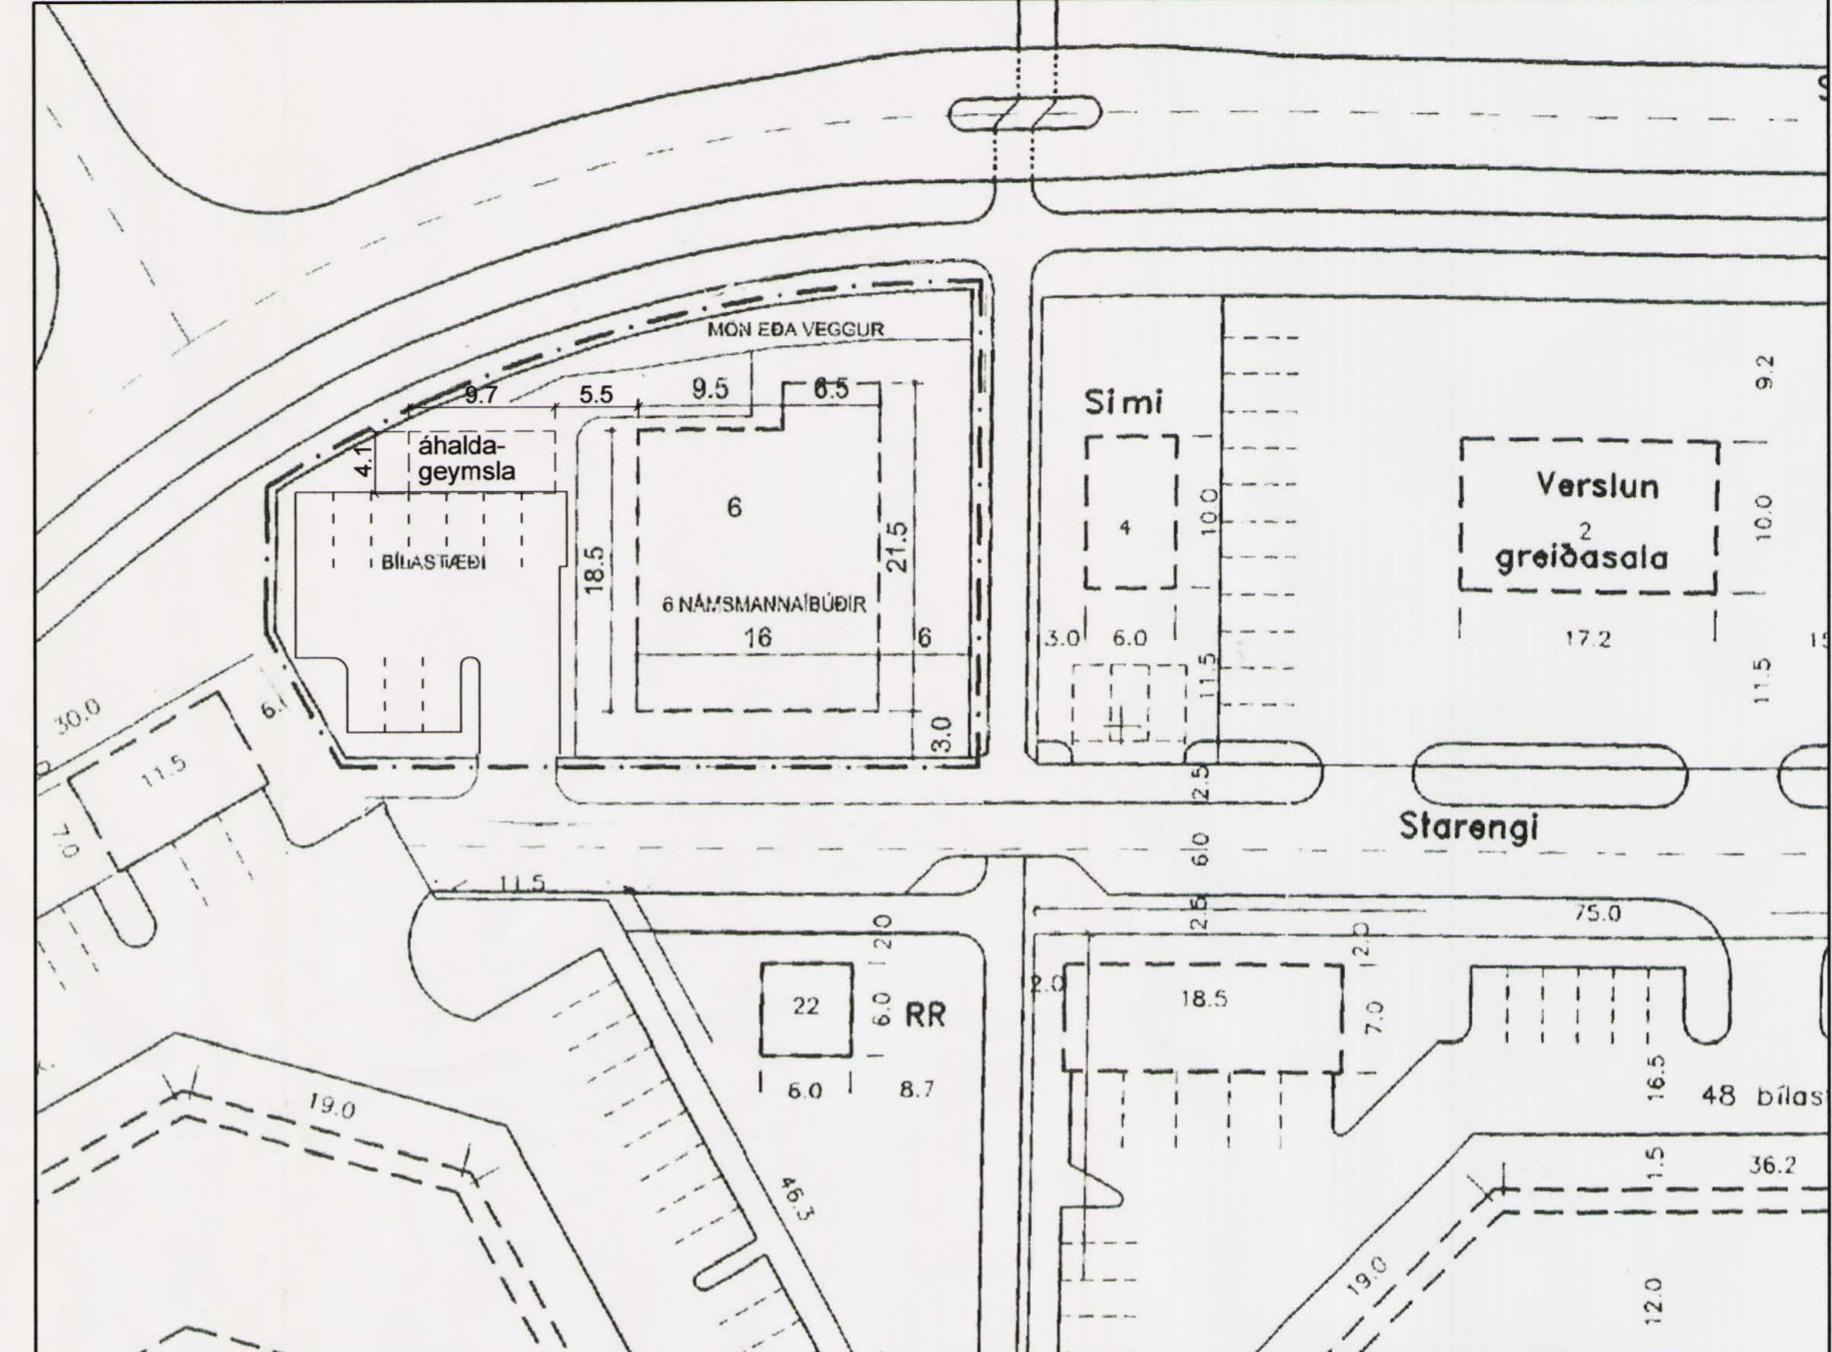

Deiliskipulagstilla, mkv. 1:500, eftir breytingu



Yfirlitsmynd úr aðalskipulagi Reykjavíkur 2001-2024

Gildandi skilmálar fyrir lóðina Starengi 6:

Innan byggingarreits er fyrirhugað að byggja 6 litlar námsmannaibúðir til

útleigu. Hus skal vera á einum gólfletri.

Mesta leyfileg hæð húss skal vera 5,0m yfir gólfkóta.

Pakform og útfæsla húss skal vera frjáls.

Vegna umferðar við Mosaveg skal gera 1-1,5m háan vegg eða mörn á lóðarmörkum við Mosaveg til að tryggja hjóðvist á lóð og utan að opnanlegum gluggum (55dB).

Greinargerð:

Lóðin er hluti af deiliskipulagi Engjahverfis C hluta sem upphaflega var samþykkt í borgarráði 11.01.94.

Í gildi er deiliskipulag fyrir lóðina, breyting sem samþykkt var í borgarráði 01.06.04. Þar er lóðin skilgreind sem ibúarsvæði fyrir 6 námsmannaibúðir og byggingarreitur var stækkaður.

Lýsing á breytingunni:

Breytingin felst í því að gerður er byggingarreitur fyrir áhaldahús á norðvestur hluta lóðar, 4,1m² 9,7m eða um 40m² og fyrirkomulagi bilastæða er breytt. Fjöldi bilastæða helst obreyttur.

Stærð byggingarreits sem fyrir er á lóð er 316,0m² og heildarstærð byggingarreita á lóð verður 356,0m² með byggingarreit fyrir áhaldahús.

Vegna reksturs leiguþúða og lóðar er þörf fyrir aðstöðu starfsmanns vegna umhírou og/eða viðhalds bygginga og lóðar og til geymslu á áhöldum.

Ný viðbót við skilmála fyrir lóðina Starengi 6:

Innan nýs byggingarreits, norðan bilastæða á lóð, er heimilt að reisa allt að 40 m² áhaldageymslu. Mesta leyfileg hæð húss: 5,0m yfir gólfkóta.

Gólfkóti á nýjum byggingarreit verði sá sami og á aðalbyggingarreit.

Pakform og útfæsla húss falli vel að byggingum sem fyrir eru á lóð.

Að öðru leyti gilda eldri skilmálar.

Deiliskipulagsbreyting þessi sem fengið hefur meðferð í samræmi við ákvæði 2. mgr. 26. gr. skipulags- og byggingarlaaga nr. 73/1997 var samþykkt í skipulagsrápi þann 21. mars 2007.

Tillagan var grendarkynnt frá 12. feb. 2007 með athugasemdafresti til 21. mars 2007.

Auglysing um gildistöku breytingarinnar var birt í B-deild Stjórmartíðinda þann 2007.

e.u. Agneta Smárjóraðóttir

Borgarsjóður tekur að sér að beta það tjón sem einstakir aðilar kunna að verða fyrir við breytingu þessa.

SKÝRINGAR

- Afmörkun deiliskipulagsreits
- - - Byggingarreitur
- - - Bilastæði
- Lóðamörk

Dags: 01.02.07

SÓLEY JÓNSDÓTTIR ARKITEKT FAÍ
HAGASELI 21, 109 REYKJAVÍK
Sími 8980650, fax 5678812
netfang solejons@internet.is

KT: 061162-3809
netfang solejons@internet.is