
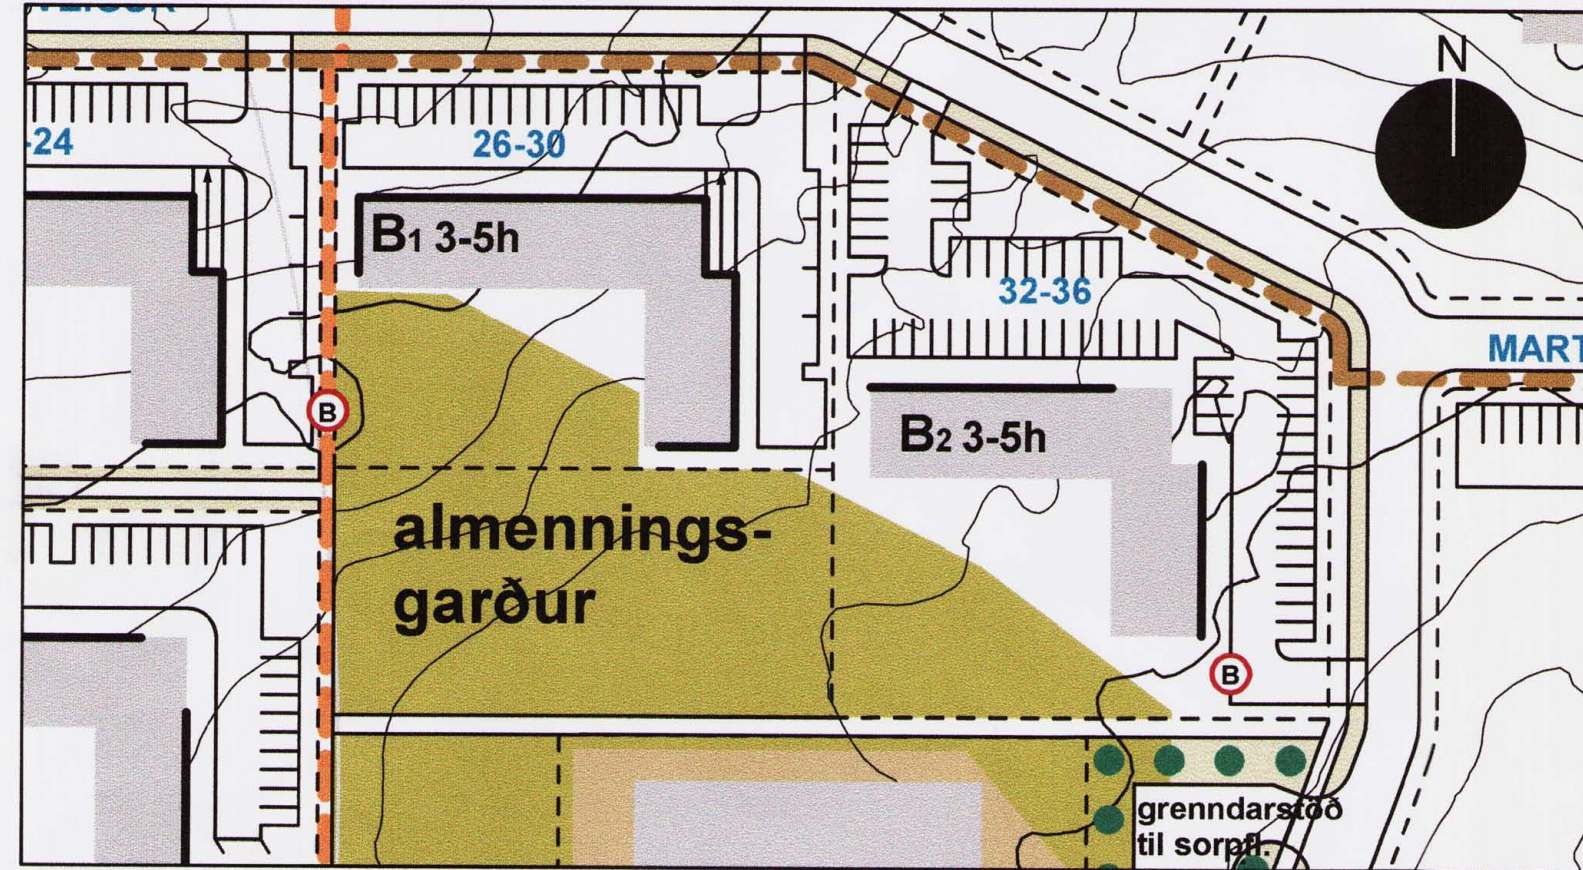
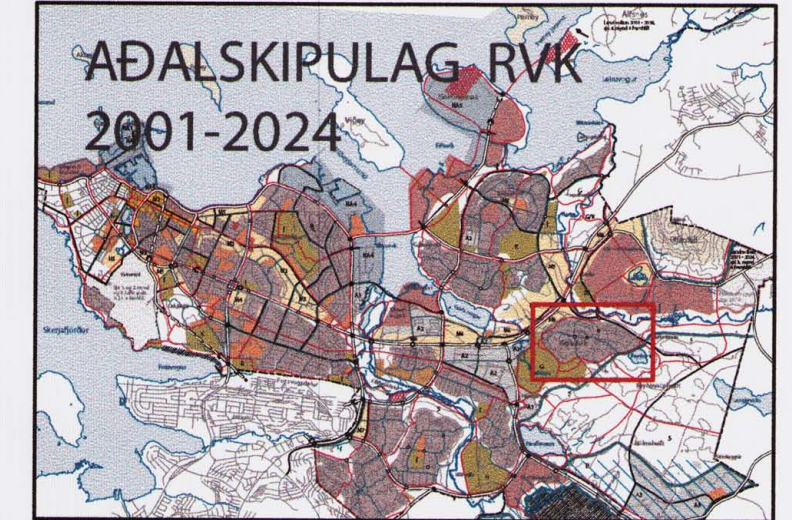



GRAFARHOLT - AUSTURSVÆÐI

DEILISKIPULAG - Í ÍBÚÐASVÆÐI

B2 FJÖLBÝLI VIÐ ÞÓRÐARSVEIG 32-36

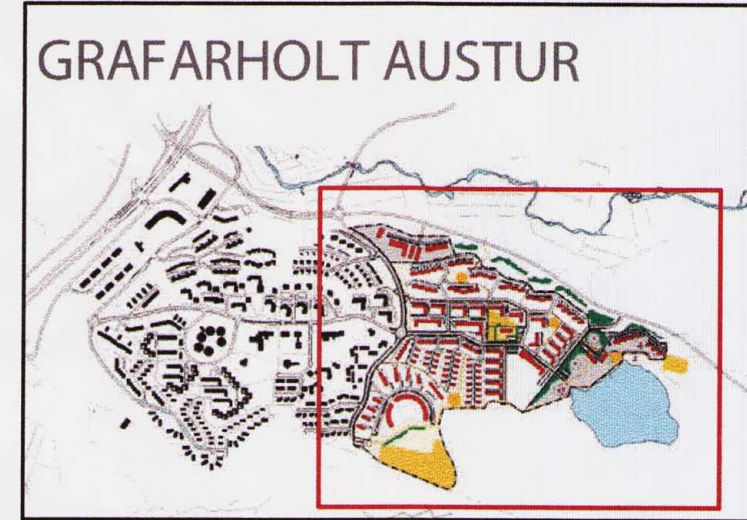

DEILISKIPULAG MKV. 1:1000 SAMÞYKKT Í BORGARRÁÐI ÞANN 16.07.2002

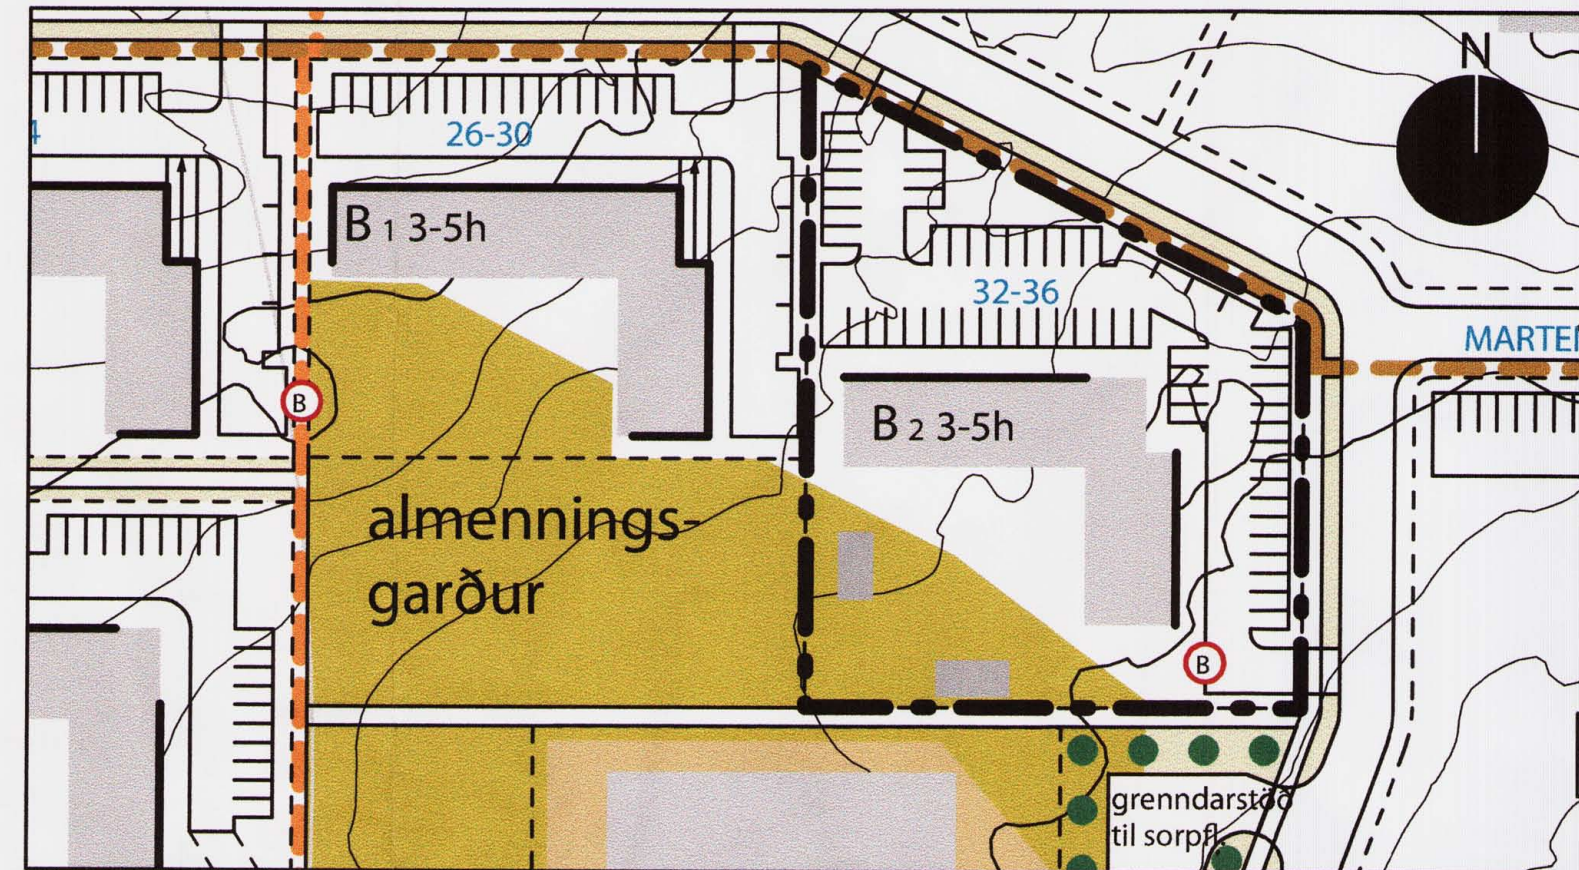

DEILISKIPULAGSBREYTING MKV. 1:1000

SKÝRINGAR

- MÖRK DEILISKIPULAGSBREYTINGAR
- OPIN SVÆÐI TIL SÉRSTAKRA NOTA
- NÚVERANDI GRÓÐURSVÆÐI
- GRENNÐARVELLIR
- BYGGINGAFLÖTUR
- BYGGINGALÍNA
- LÓÐAMÖRK
- LÓÐARVEGGIR
- STOFNSTÍGAR, LEGA ER LEIÐBEINANDI
- TENGISTÍGAR, LEGA ER LEIÐBEINANDI
- TRÉ OG RUNNAR

SKÝRINGAMYND

- BYGGINGAFLÖTUR 3 HÆÐA
- BYGGINGAFLÖTUR 5 HÆÐA
- BYGGINGAFLÖTUR 1 HÆÐAR

Deiliskipulagsbreyting þessi sem fengið hefur meðferð í samræmi við ákvæði 2. mgr. 26. gr. skipulags- og byggingarlaga nr. 73/1997 var samþykkt í SKIPULAGSRAÐI þann 2. maí 2007.


Tillagan var grenndarkynnt frá 28. maí 2007 með athugasemdafresti til 26. júní 2007.

Auglýsing um gildistöku breytingarinnar var birt í B-deild Stjórnartíðinda þann _____ 2007.

[Signature]

Borgarsjóður tekur að sér að bæta það tjón sem einstakir aðilar kunna að verða fyrir við breytingu þessa.

DEILISKIPULAGSBREYTING
B2 FJÖLBÝLI VIÐ ÞÓRÐARSVEIG 32-36
 Á lóðinni nr. 32-36 við Þórðarsveig gilda sérákvæði B2 fjölbýli. 1 hús á 3-5 hæðum alls 26-33 leiguíbúðir.

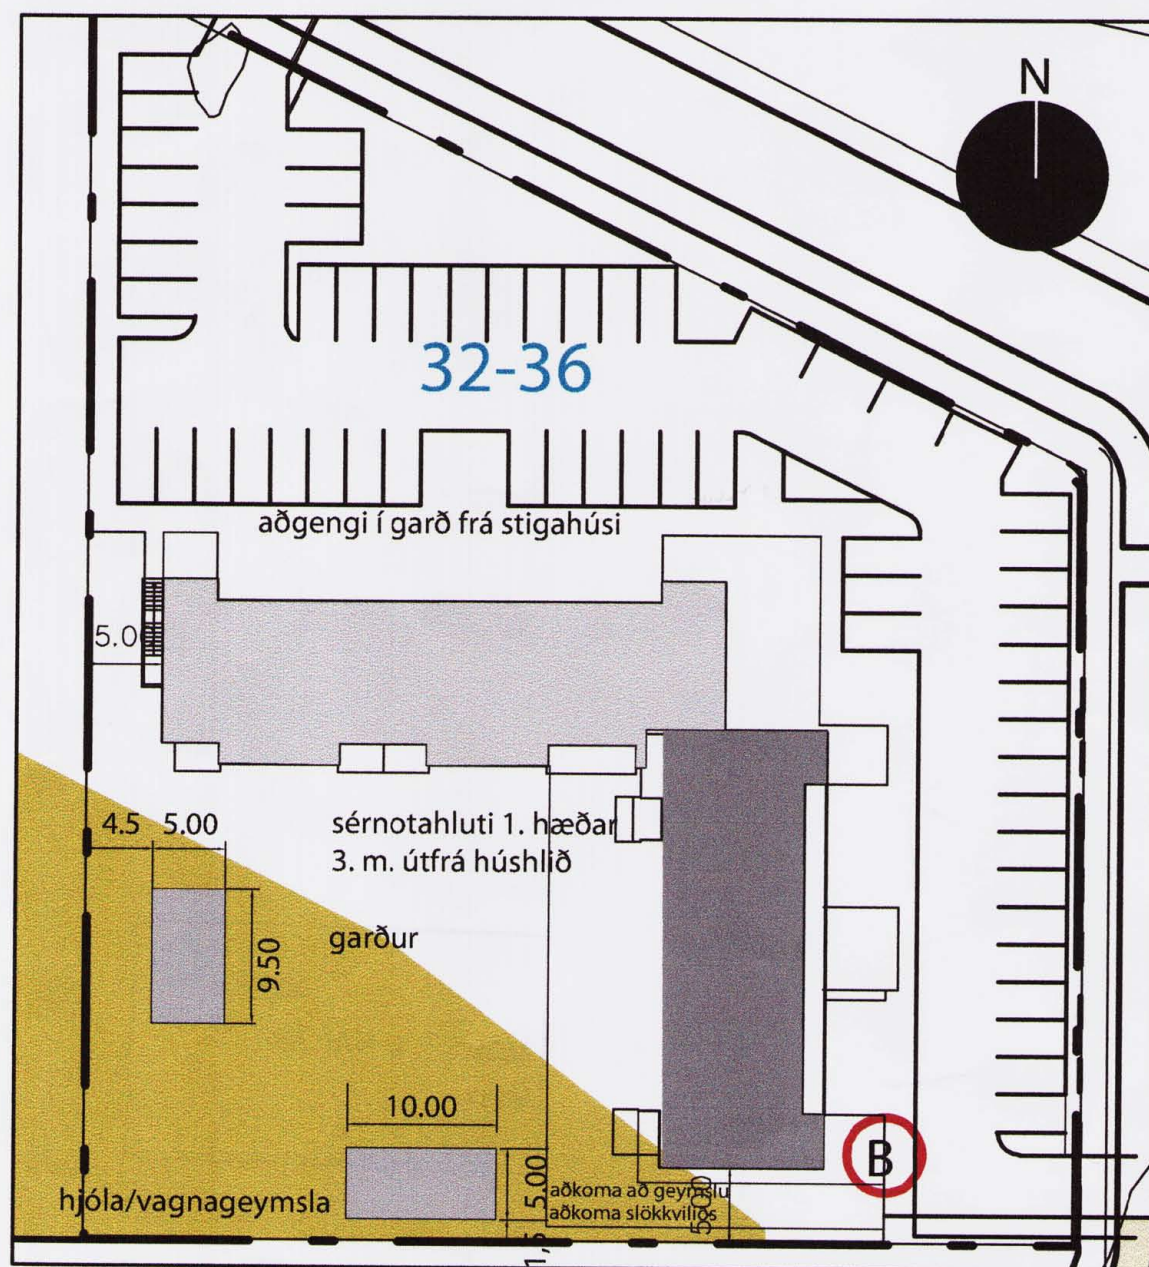

SKÝRINGAMYND MKV. 1:500

SKILMÁLAR

B2 FJÖLBÝLI VIÐ ÞÓRÐARSVEIG 32-36
 1 hús á 3 og 5 hæðum, alls 26-33 leiguíbúðir

Í gildi er deiliskipulag af Grafarholti, austursvæði, ásamt greinargerð og skilmálar sem samþykkt var í borgarráði þann 16.01.2001, endurskoðað og samþykkt 16.07.2002, með síðari breytingum.

Deiliskipulagstillaga þessi gerir ráð fyrir breytingum á deiliskipulagi Þórðarsveigi 32-36 hvað varðar fjölda íbúða og fjölda bílastæða á lóð. Auk þess er gert ráð fyrir tveimur nýjum byggingarreitum fyrir stakstæð hús undir hjól og vagna.

Í tillögunni í eru felldar niður hjóla og vagnageymslur í íbúðahúsunum og þær í staðsettar í tveimur einnar hæðar stakstæðum byggingum sem staðsettar verða á suðurhluta lóðarinnar.

Samkvæmt breytingunni er gert ráð fyrir því að íbúðum fjölgi úr 33 í 35 leiguíbúðir. Bílastæðum er fjölgað sem nemur 4 stæðum.

GILDANDI SKILMÁLAR

Aðkoma og lóð
 Lóðin hefur aðkomu um Þórðarsveig. Sjá nánar deiliskipulagsupprátt 1:1000

Húsagerð
 Þriggja til fimm hæða vinkillaga fjölbýlishús með 26-33 íbúðum. Möguleiki á geymslukjallara.

B2 FJÖLBÝLI VIÐ ÞÓRÐARSVEIG 32-36
 1 hús á 3 og 5 hæðum, alls 26-35 leiguíbúðir
 2 hús á 1 hæð fyrir hjól og vagna

BREYTTIR SKILMÁLAR

1 hús á 3-5 hæðum, alls 26-35 leiguíbúðir.
 2 hús á 1 hæð fyrir hjóla og vagnageymslu.

Aðkoma og lóð:
 Lóðin hefur aðkomu um Þórðarsveig. Sjá nánar deiliskipulagsupprátt 1:1000.

Möguleg aðkoma að geymsluhúsum er sýnd á skýringamynd.

Húsagerð:
 Þriggja til fimm hæða vinkillaga fjölbýlishús með 26-35 íbúðum. Möguleiki er á geymslukjallara.

Tvö einnar hæðar geymsluhús á lóð.

Hjóla og vagnageymslur á lóð:
 Geymsluhús á lóð eru einnar hæðar. Hámarkshæð húsa allt að 4 metrar. Á skýringamynd er sýnd hámarksstærð húsa. Gólfplötur húsa er staðsteypt. Gæta skal samræmis í efnisnotkun og litameðferð á geymsluhúsum þessum við önnur hús á lóðinni. Þakform flatt eða einahalla. Við staðsetningu húsa skal huga að því að þau skerði sem minnst þann gróður sem fyrir er.

Að öðru leyti gilda eldri skilmálar.