


# Blesugrót, Reykjavík

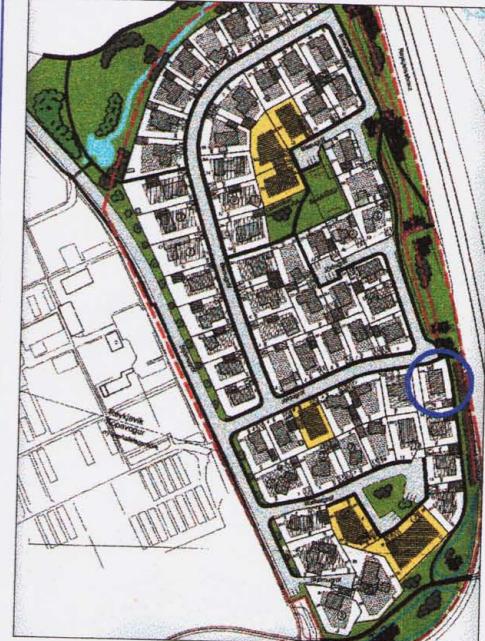

ÚRDRÁTTUR ÚR GILDANDI DEILISKIPULAGI  
eins og það var samþykkt í Skipulagsráði 28. september 2005



## BREYTING Á DEILISKIPULAGI 1:500



### Greinargerð með breytingu á deiliskipulagi

Breytingin tekur til lóðarinnar nr. 16 við Jöldugrót.  
Staðgreinir: 1889 008  
Landnr. 108 919

Breytingin felst í stækku byggingarreits fyrir bílgeymslu á lóðinni nr. 16 við Jöldugrót. Byggingarreitinn er breikkaður um 2 m til norðurs og er þannig að hluta innan byggingarreits íbúðarhússins, sem ekki er fullnýttur. Vegna landhalla er gert ráð fyrir kjallara undir bílgeymslunni og innangengt í hann frá kjallara hússins. Bílgeymslan verður steinsteypt.

Flatarmál íbúðarhúss: 1. hæð: 146,4 m<sup>2</sup>  
Flatarmál bílgeymslu: 1. hæð: 56,0 m<sup>2</sup>


Kjallari: 72,7 m<sup>2</sup>  
Kjallari 56,0 m<sup>2</sup>

Flatarmál samtals: 331,1 m<sup>2</sup> þar af 72,7 m<sup>2</sup> með lofthæð 2,20 m, þ.e. kjallari íbúðarhúss og 21,0 m<sup>2</sup> með lofthæð 2,15 m í kjallara bílgeymslu.

Flatarmál lóðarinnar er: 634 m<sup>2</sup>

Nýtingarhlutfall lóðarinnar verður: 0,32 ofanjarðar, þ.e. fyrir 1. hæð en samtals 0,52.

Að öðru leyti gilda skilmálar deiliskipulags fyrir Blesugrót eins og þeir koma fram á uppdrætti og í greinargerð sem samþykkt var í Skipulagsráði 28.9.2005 og auglýst í B-deild Stjórnartíðinda 21.12.2005.

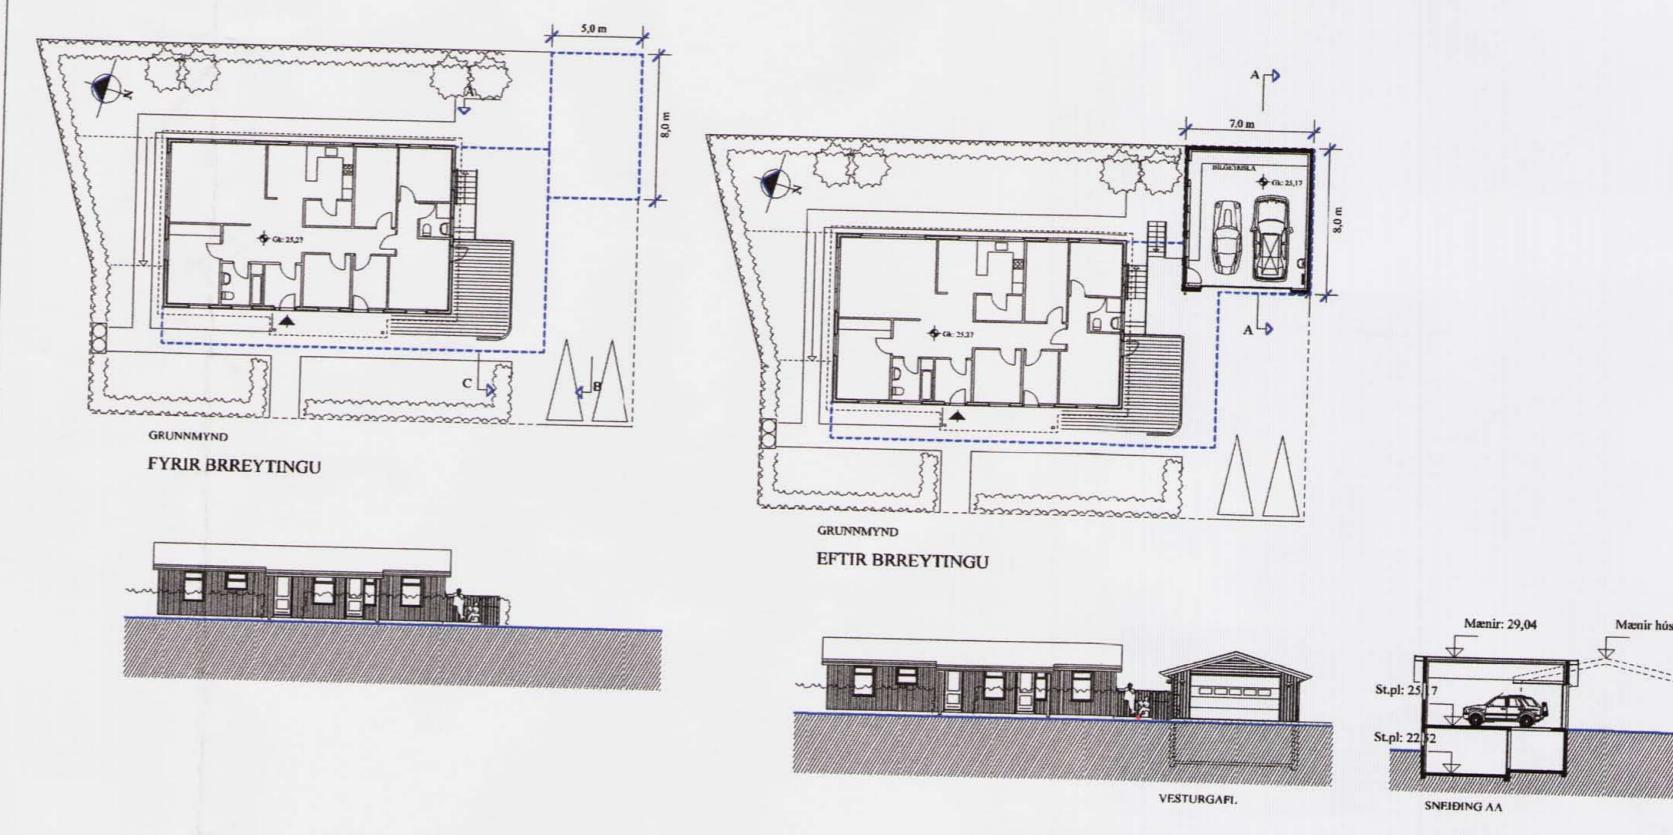

SAMÞYKTIR:  
Deiliskipulagsbreyting þessi sem hefur fengið meðferð í samræmi við ákvæði 2. mgr. 26. gr. skipulags- og byggingarlaða nr. 73/1997 var samþykkt í Skipulagsráði þann 16. maí 2007.  
Tillagan var gremndarkynnt frá 10. apríl 2007 með athugasemdir fresti til 8. maí 2007.

Auglysing um gildislu breytinginnar var birt í B-deild Stjórnartíðinda þann 20. maí 2007.  
Borgarsjóður tekur að sér að bæta þáttum sem einstakir aðilar kunnu að verða fyrir við breytingu þessa.

**ARGOS ehf.** **001**  
ARKITEKTARSTOFA GRÍTLARS OG SIEÐANS  
HANNAB: GM/SÓS  
TEKNAB: GM  
Ejarsíða 8, 101 Reykjavík  
t: 552 1760, f: 562 1607; e-mail: argos@argos.is  
KVARDI: 1:500  
DAGS: 14.3.2007  
BREYTT:

Upplausn: Þessi breyting er upplausn á upplausni EON-arkfelða, Brautaholt 1, Reykjavík að deiliskipulagi fyrir Blesugrót sem samþykkt var í Skipulagsráði 28.9.2005 og auglýst í B-deild Stjórnartíðinda 21.12.2005.