



Ánanaust 15
DEILISKIPULAG SÓLVALLAGÖTUREITS 1.133.4

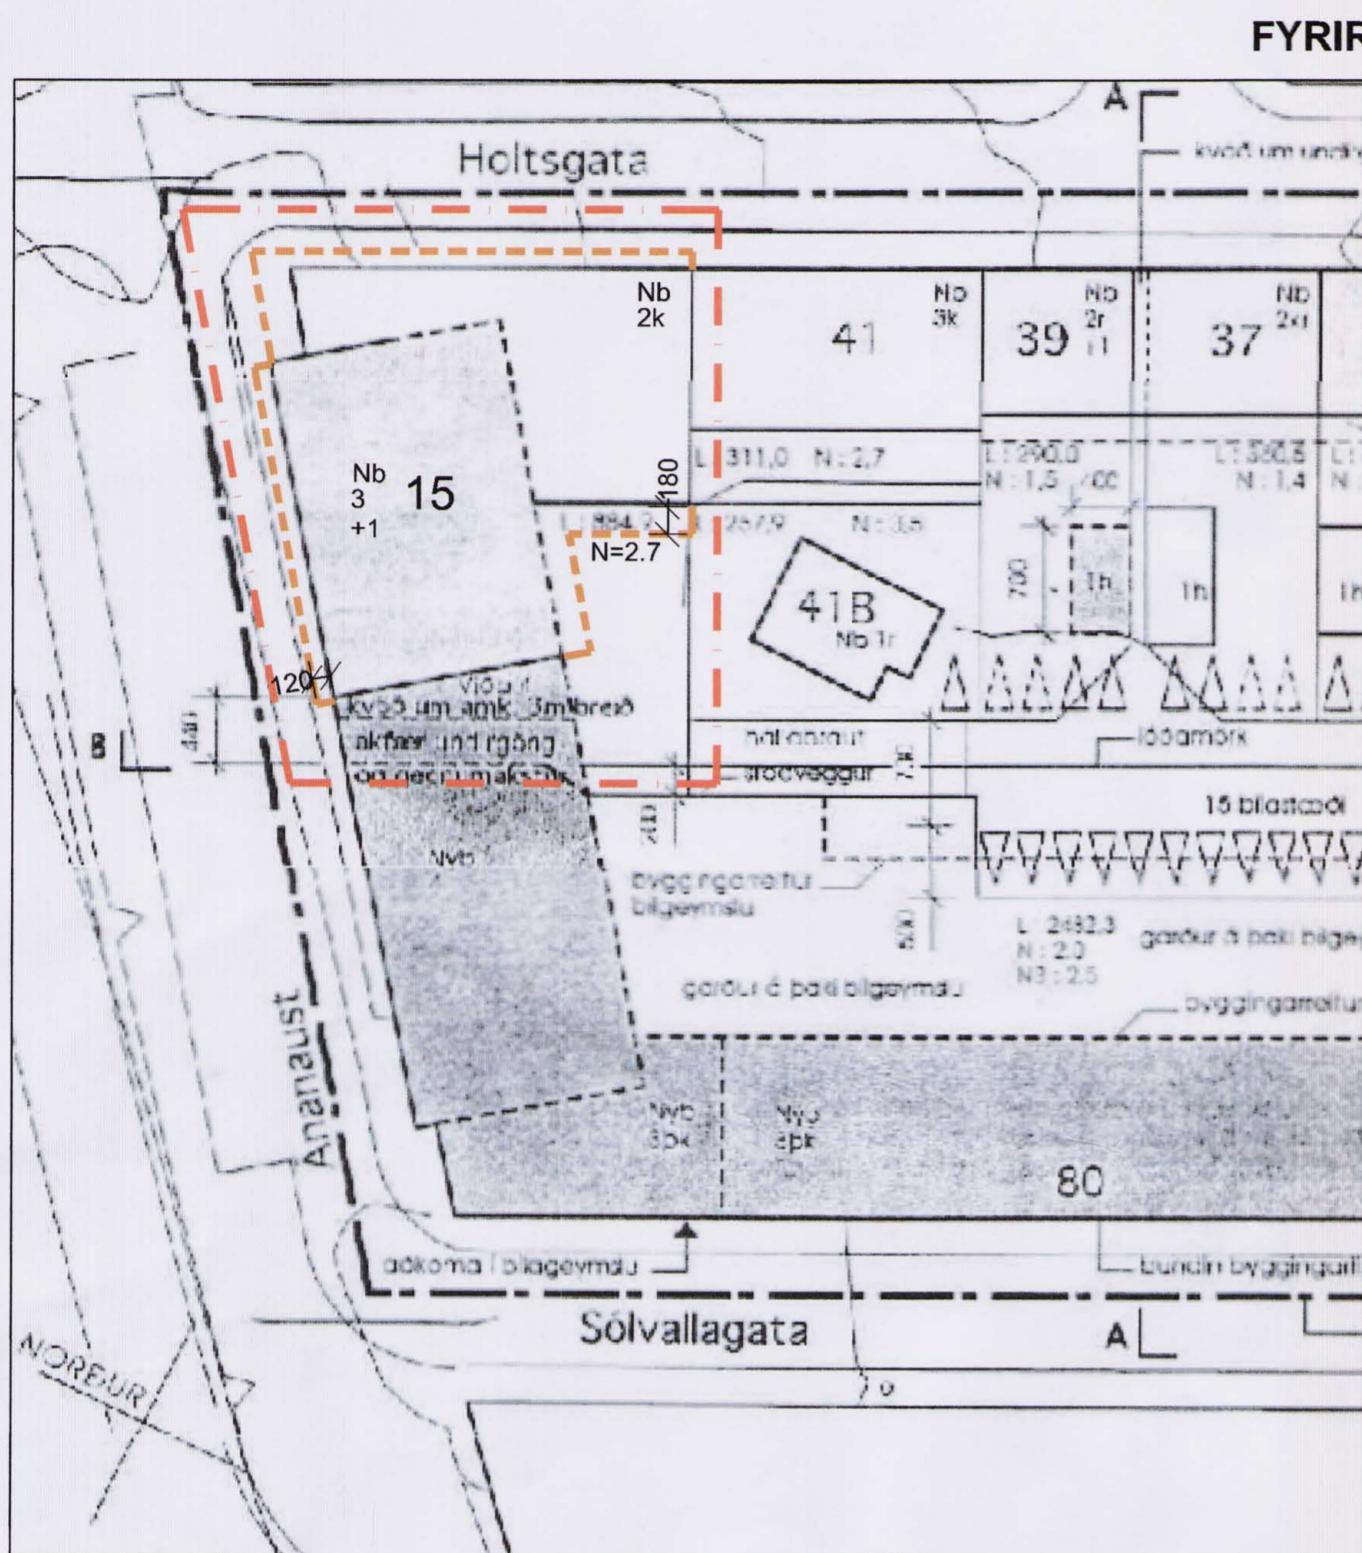

SÓLVALLAGÖTUREITUR 1.133.4
Gildandi deiliskipulag
samþykkt í skipulagsráði 16.11.2005

1:500

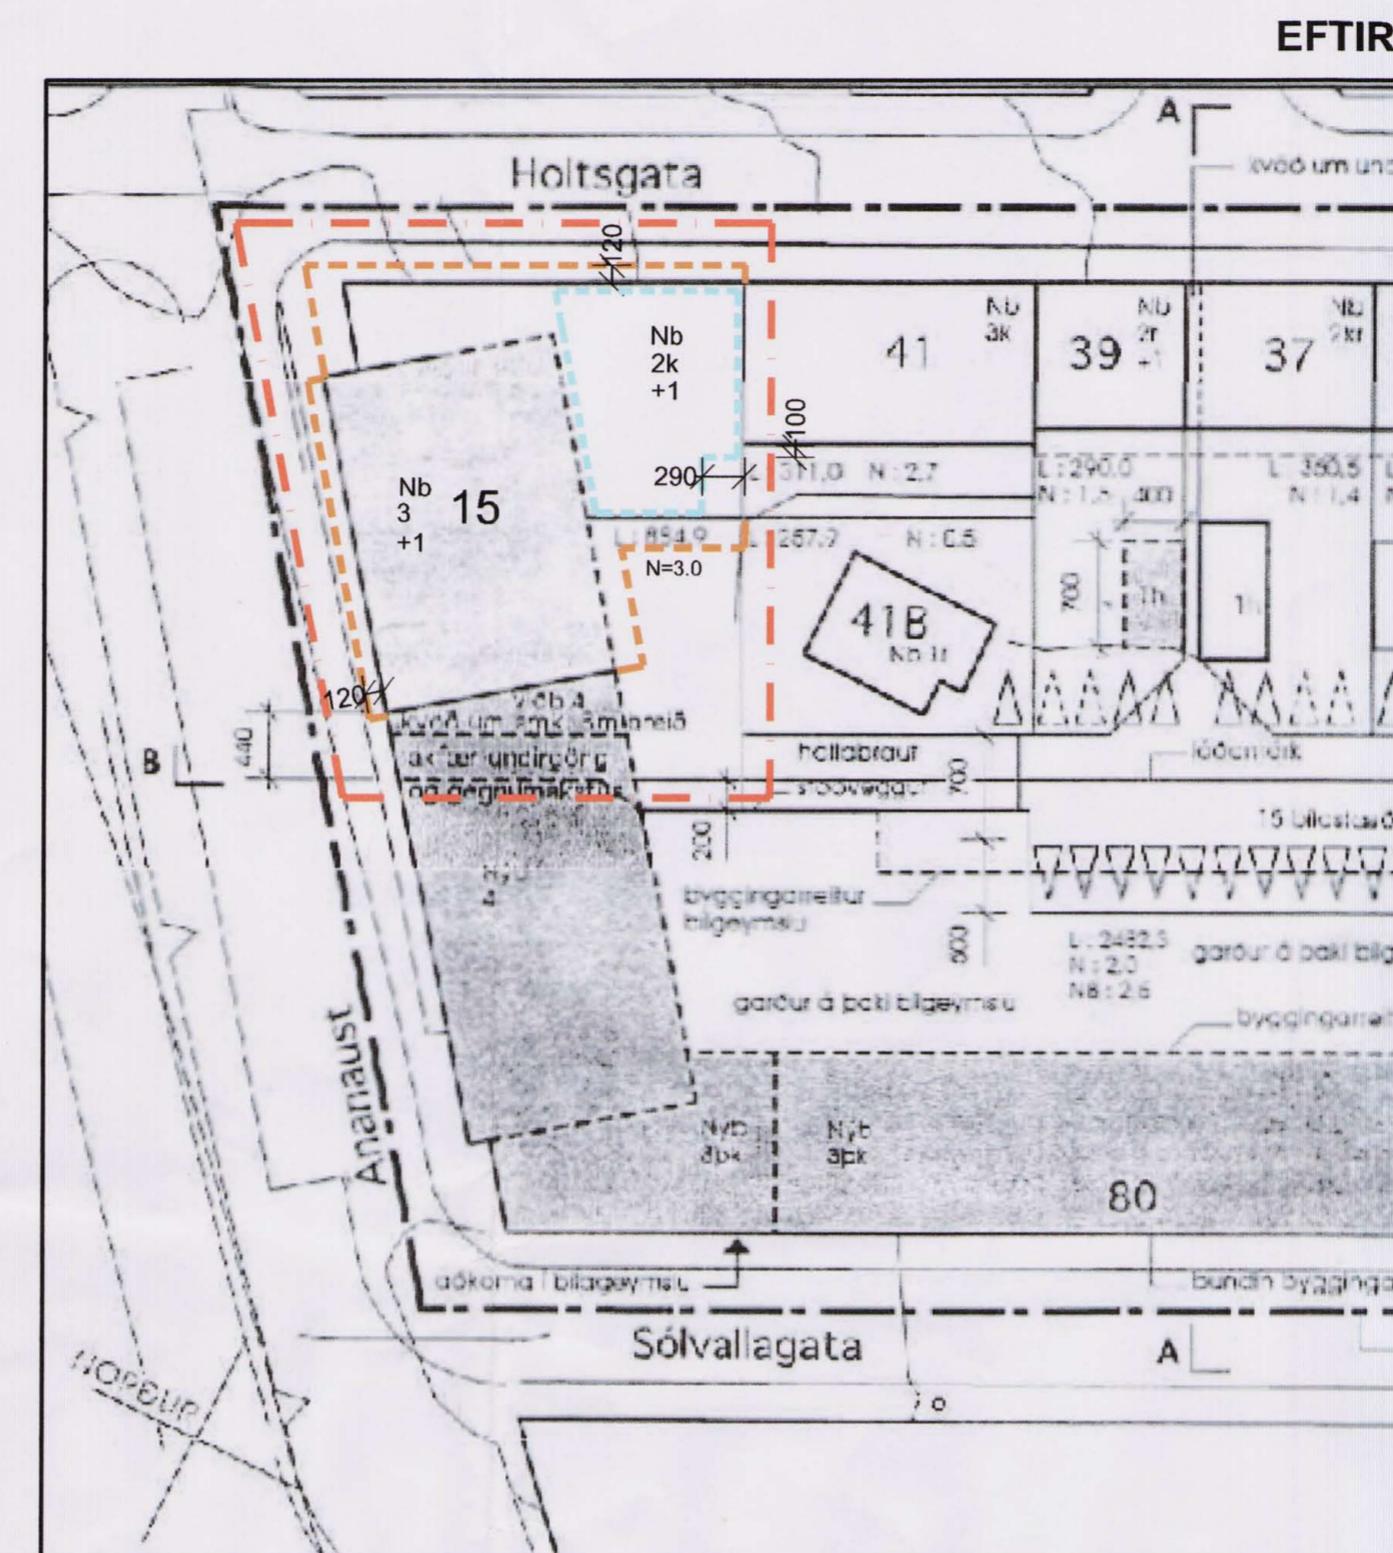

Tillaga að breyttu deiliskipulagi

1:500

20.03.07

Breytingin felur í sér að leyft er að byggja hæð ofan á þriðju hæðina meðfram Holsgötu (2k +1). Nýtingarhlutfall lóðarinnar er hækkað úr 2.7 í 3.0 á lóðinni.

Skilmálar fyrir lóðina Ánanaust 15

Heimilt er að byggja við suð-vestur gafli hússins, að væntanlegri nýbyggingu á horni Ánanausta og Sólvallagötu, og enn fremur eina hæð ofan á húsið meðfram Ánanaustum, innan marka byggingarreits skv. skipulagsupprætti. Leyfi til að byggja hæð ofaná skal þó háð því að jafnframt verði byggt að gafli væntanlegrar byggingar á horni Ánanausta og Sólvallagötu. Kvöð er um akfær undirgöng og akfærar stíg á þeim lóðamörkum og skal innanmál ganga vera minnsta 300 cm á breidd og 330 cm á hæð. Kvöð eu um gegnumakstur um göngin fyrir umferð inn í bakgarðinn. Heimilt er að byggja við jarðhæð að þessu uppfylltu, þar meðalið nauðsynlegt burðarvirki við lóðarmörk.

Heimilt er að nýta efri hæði hússins sem íbúðarhúsnaði.

Fyrir viðbyggingarnar á lóðinni skal greiða í bilastæðasjóð fyrir eftirfarandi fjöldi bilastæða: Eitt bilastæði fyrir hverja 50m² í atvinnuhúsnaði. Eitt bilastæði fyrir hverja íbúð. Samsvarandi skal vera milli útliti viðbygginga og ofanábyggingar, og núverandi byggingar á lóð. Lóðin er stækkuð sem nemur breidd undirganga og akfærar stígs.

09.09.2005.:

Breytingin felur í sér að leyft er að byggja utanáliggjandi svalir innan byggingarreits, allt að 1/3 hluta húslengdar. Að örruleiti eru skilmálar óbreyttir.

Skýringar

- Byggingarreitur fyrir húsið
- Byggingarreitur fyrir svalir
- Mörk deiliskipulagsbreytingar

Ánanaust 15

Reykjavík

Deiliskipulag


Hannað / teiknað : ff
Mælikvarði : 1/500
Verknúmer : 0511
Dagsetning : 20.03.2007

Teikn.nr.

001

Aðalhönnuður :
Friðrik Friðriksson arkitekt Faf., Kt: 211256-4519

Teiknistofan TAK
Langholtsveg 111, 104 Reykjavík
Sími: 551 10 60 Fax: 551 10 66
Netfang: ffark @ islandia.is

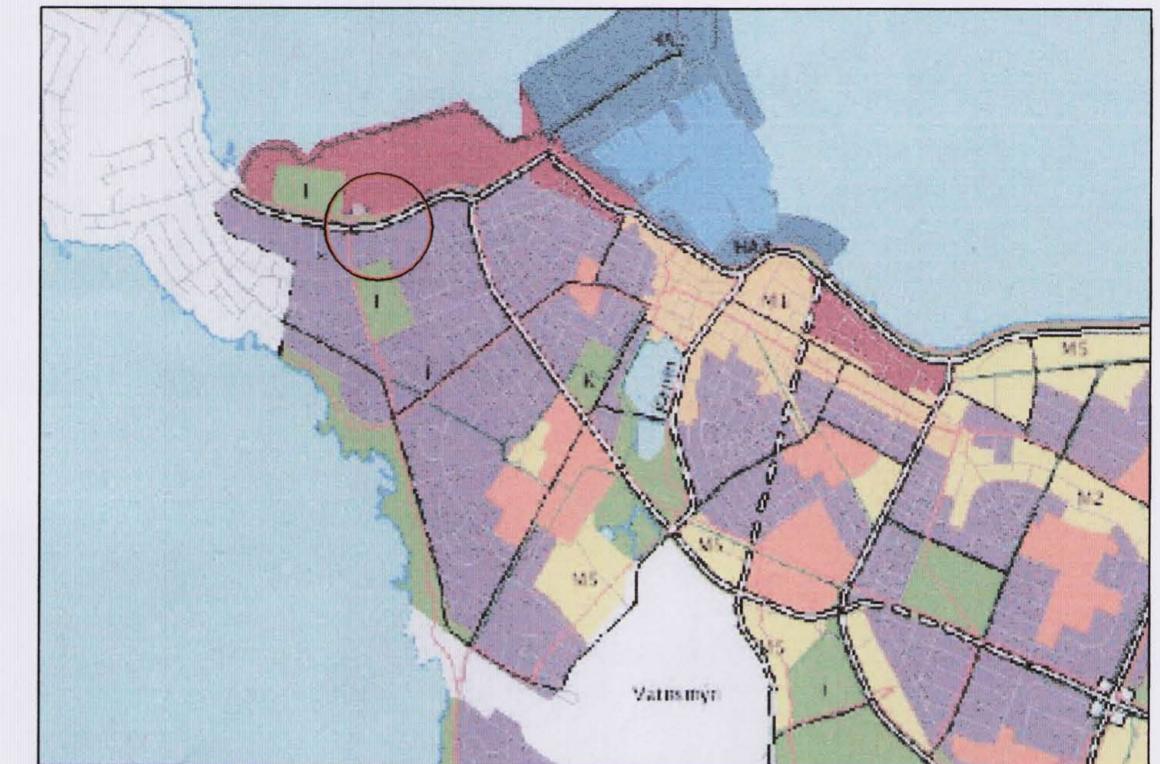

Aðalskipulag 2001 - 2024

○ Staðsetning

"Deiliskipulagsbreyting þessi sem fengið hefur meðferð i samræmi við ákvæði 2. mgr. 26. gr. skipulags- og byggingarlaða nr. 73/1997 var samþykkt í **skipulagsráði** þann 6. júní 2007.

Tillagan var grenndarkynt frá 10. apríl 2007 með athugasemdafresti til 8. maí 2007.

Auglýsing um gildistöku breytingarinnar var birt í B-deild Stjórnartíðinda þann _____ 200_.

Dini H. Þórssen

Borgarsjóður tekur að sér að bæta það tjón sem einstakir aðilar kunna að verða fyrir við breytingu þessa."