



REITUR 1.171.3 - BERGSTAÐASTRÆTI 4

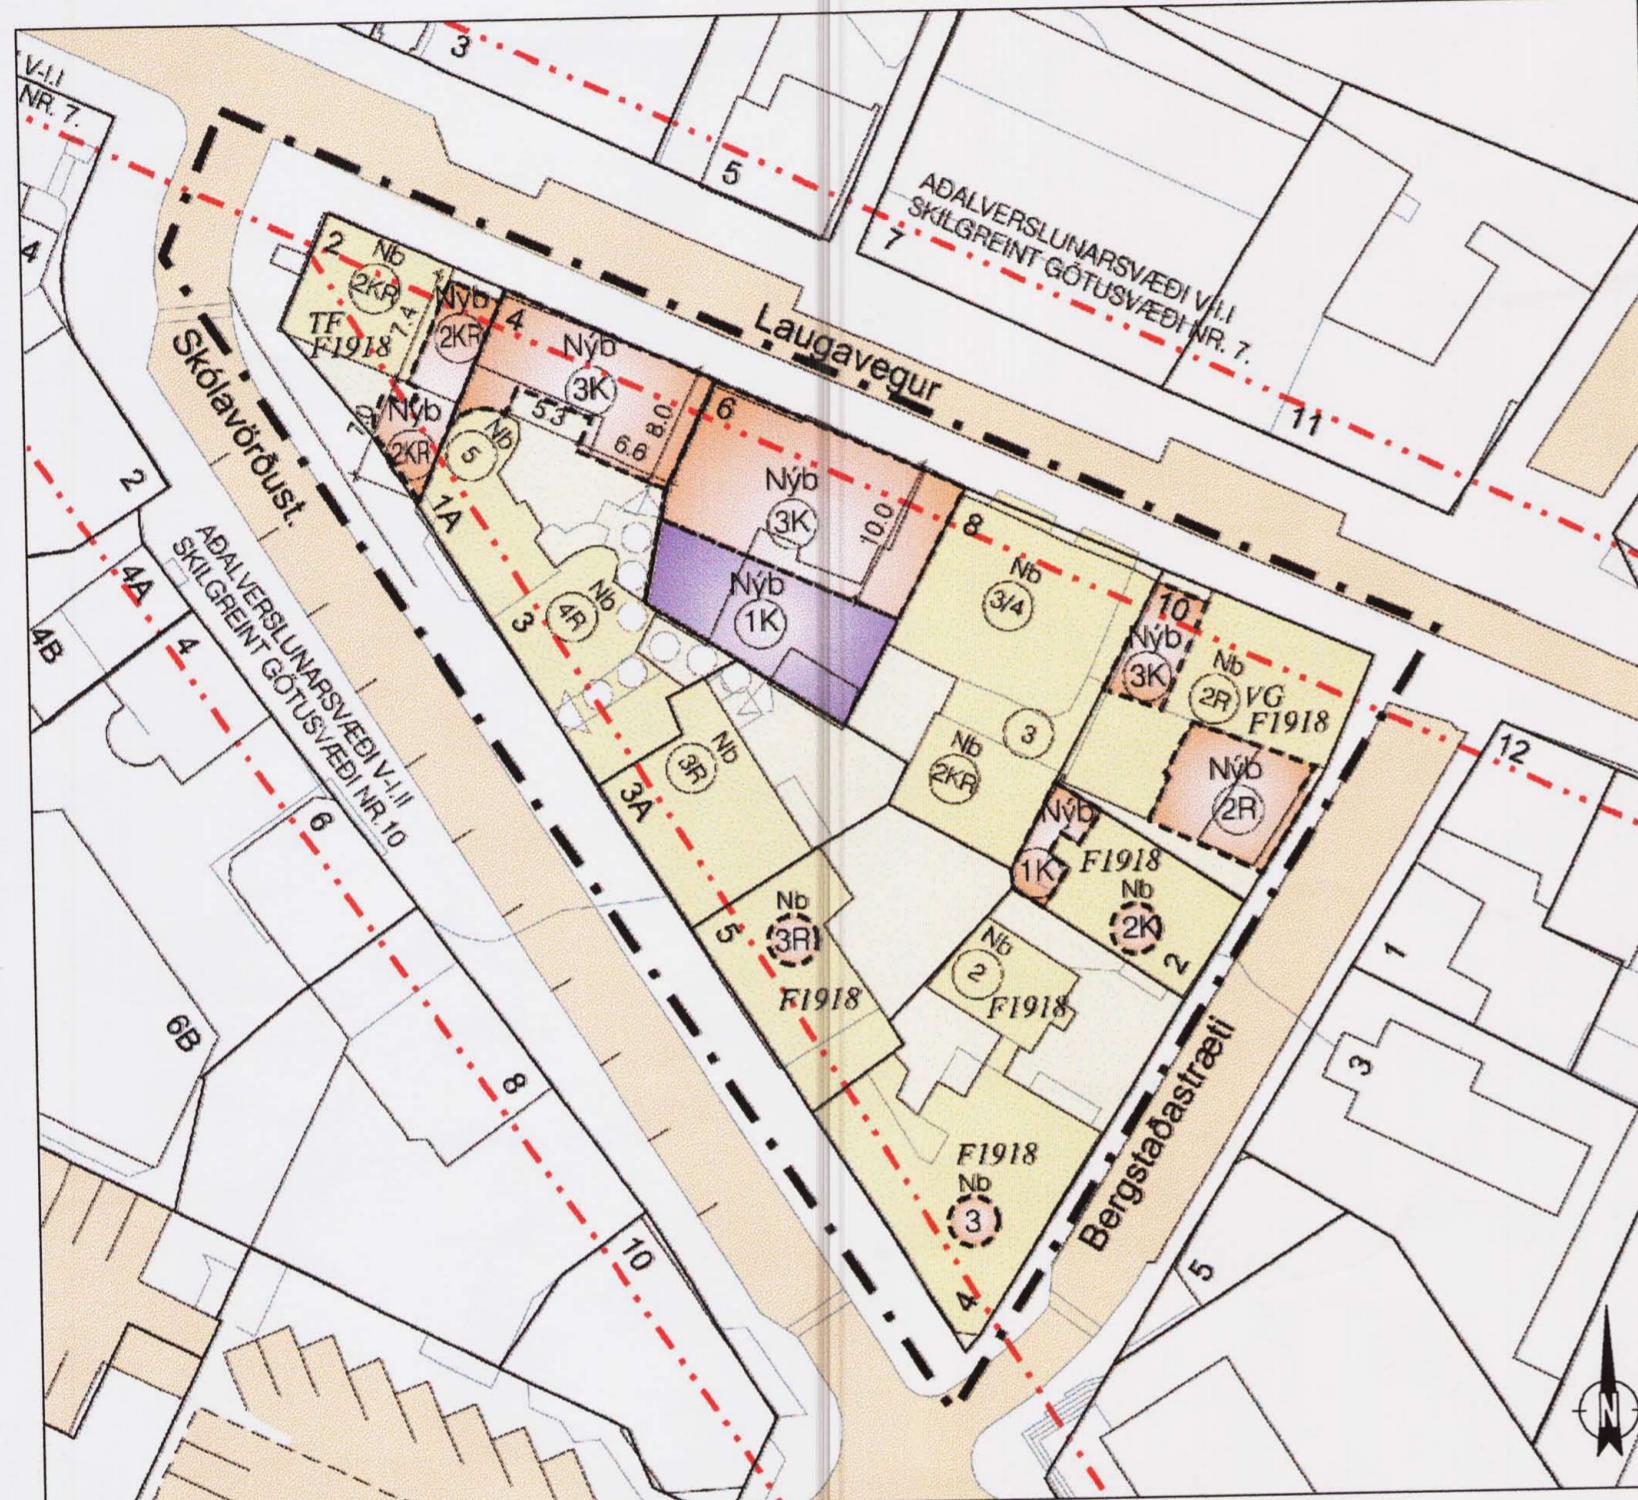

Gildandi Deiliskipulag, samp. af Borgarráði 17. september 2002

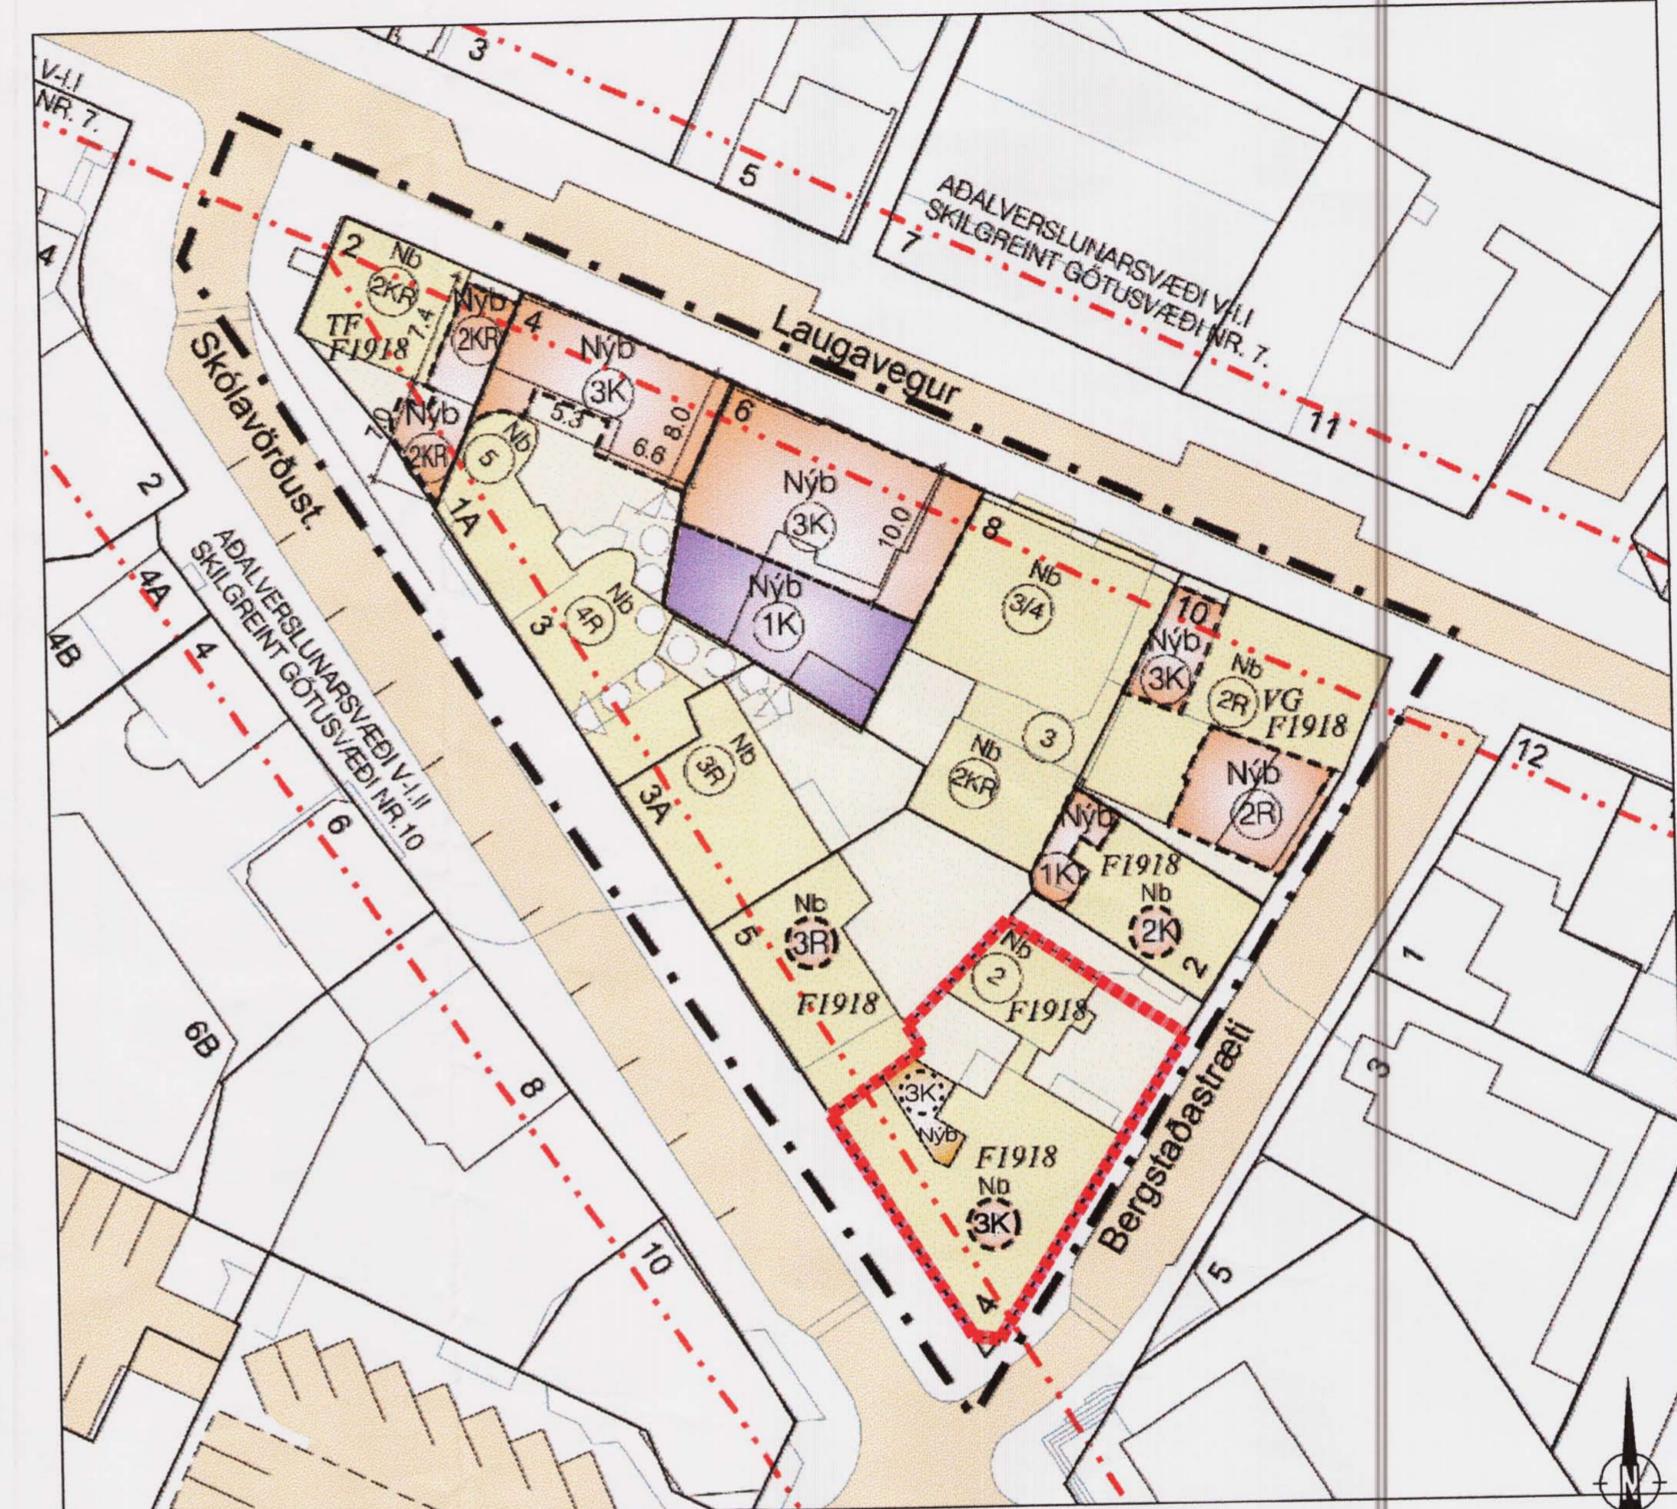

Tillaga að Breytingu Skipulags á lóðinni Bergstaðastræti 4 - mælikv. 1:500

Greinargerð:

Samkvæmt gildandi skipulagi er leyfilegt að byggja 3. hæð ofan á húsið


TILLAGA AÐ BREYTINGUM.

Heimild er til að gera viðbyggingu við norðurhlíð hússins að Bergstaðastræti 4. Þessi viðbygging skal vera mest $16,1 \text{ m}^2$ á hverri hæð og jafn hátt húsinu - alls kjallari og 3 hæðir. Að öðru leiti gilda áur samþykkir skilmálar fyrir reitinn. Engar breytingar verða á götumyndum skipulagsins við breytinguna.


Gildandi Skipulag:			Tillaga að Deiliskipulagi:				
staðgr.	heiti	lóð m ²	bygg.m.	max N:	lóð m ²	bygg.m.	max N:
1.171.3	Bergstaðastræti 4	337 m ²	767 m ²	2,26	339 m ²	980 m ²	2,89

Leiðréttigar á eldri skipulagsögnum:


Í gildandi deiliskipulagi er þess getið að á lóðinni séu 597 m^2 og að leyfileg stækkan verði allt að 767 m^2 . Í raun eru núverandi byggarmagn alls: 759 m^2 að Brúttofleti og 854 m^2 að Botnfleti. Botnflofturflutur Matshluta 01 er $749,2 \text{ m}^2$, en leiðréttist hér með Matshluta 02, sem virðist hafa gleymst. Einnig leiðréttast lóðamörk, sem mæld hafa verið og nýtt lóðablað út gefið. N.hf. leiðréttist því einnig.

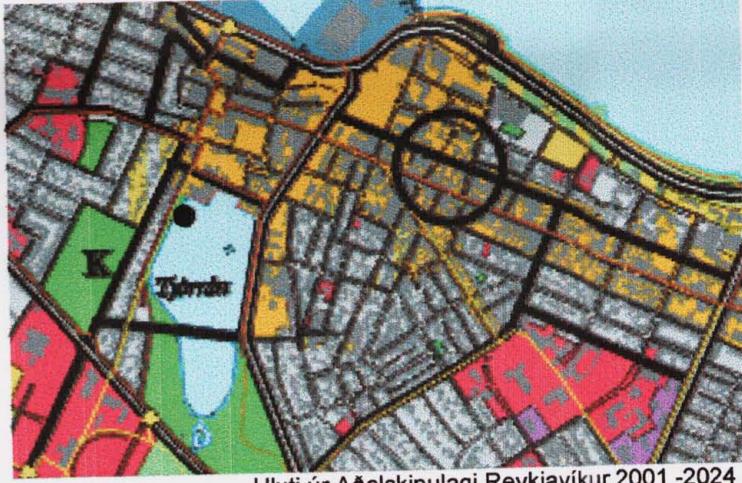

Hluti úr Aðalskipulagi Reykjavíkur 2001 -2024

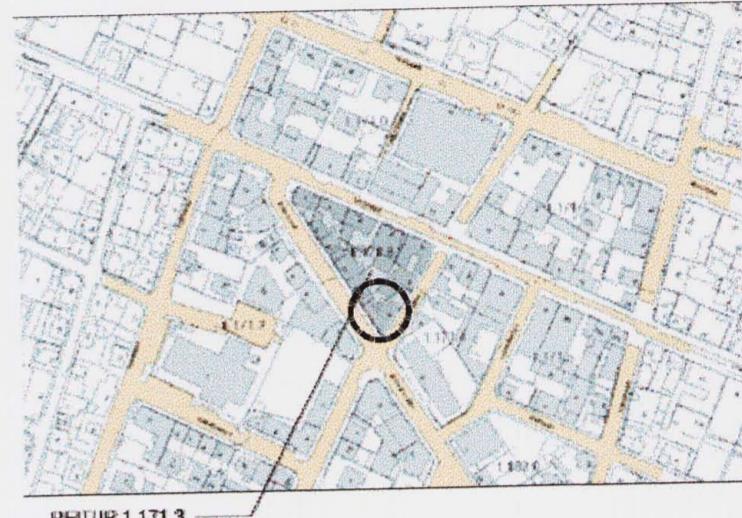

REITUR 1.171.3

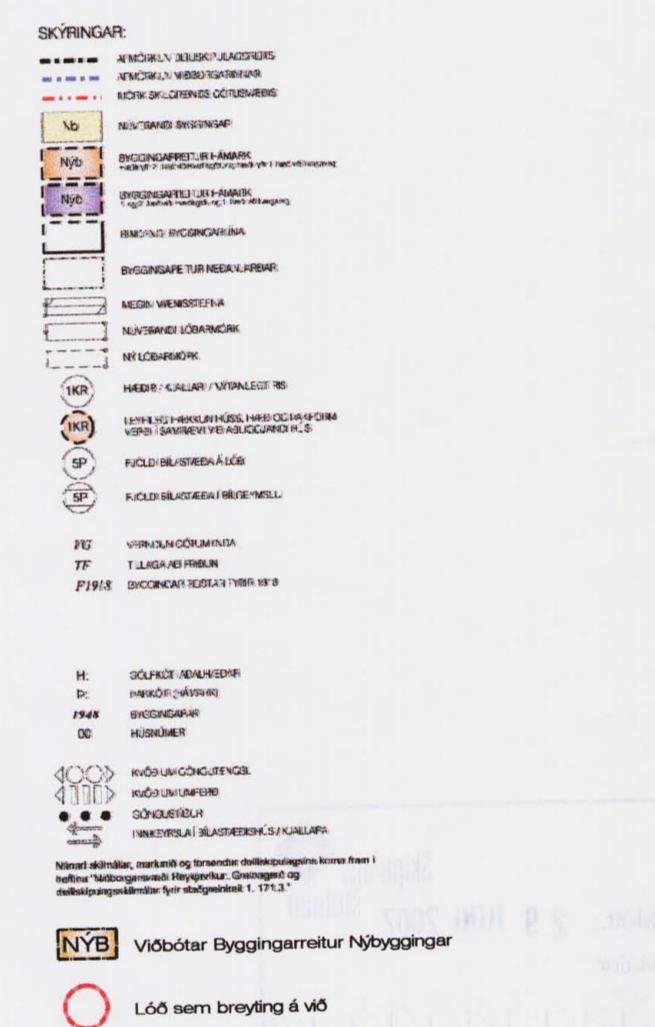


SAMPÝKKTIR:

Deiliskipulagsbreyting þessi sem fengið hefur meðferð í samræmi við ákvæði 2. mgr. 26. gr. skipulags- og byggingarlagar nr. 73/1997 var samþykkt í skipulagsræti þann 20. júní 2007.

Tillagan var grendarkynnt frá 6. júní 2007
með athugasemdresti til 4. júlí 2007.

Auglýsing um gildistöku breytingarinnar var birt í B-deild
Stjórnartíðinda þann 2007.

Borgarsjóður tekur að sér að bæta það tjón sem einstakir aðilar
kunna að verða fyrir við breytingu þessa.

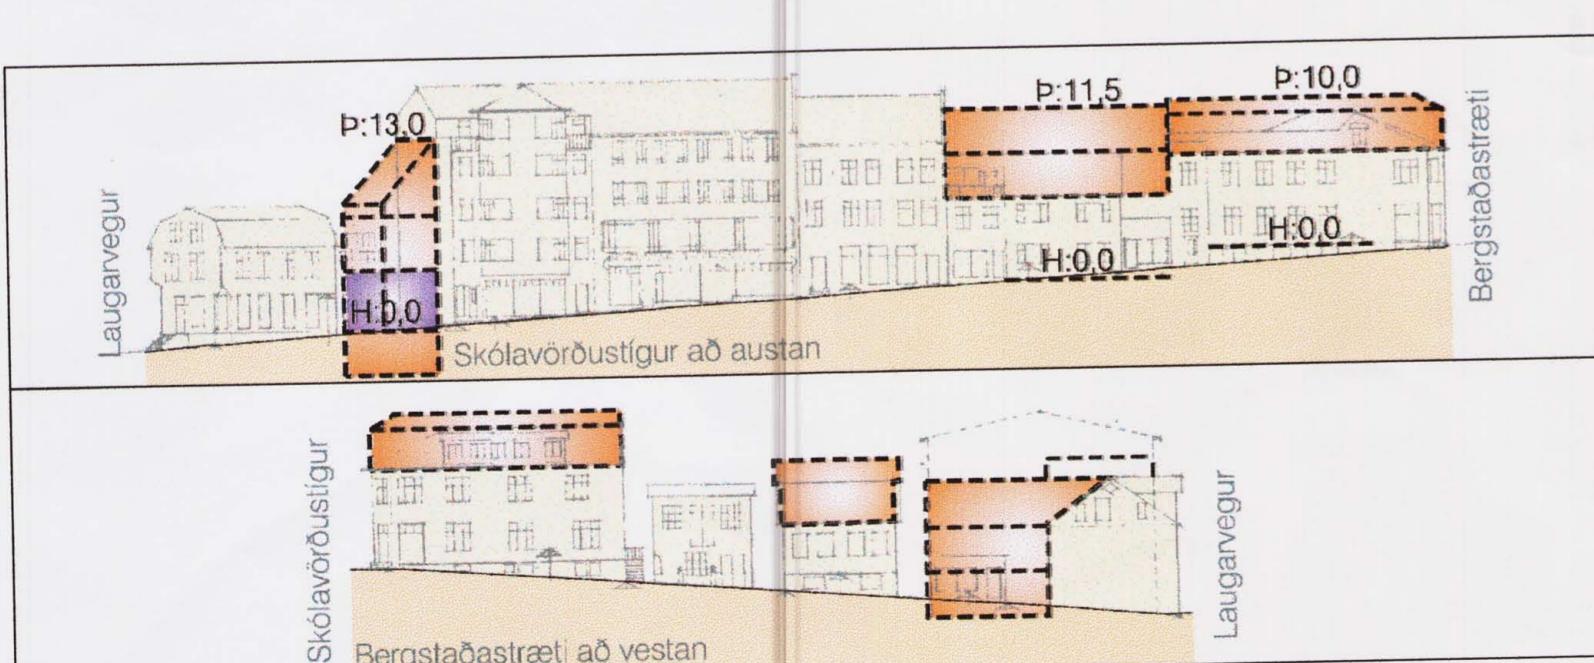

skýringar á verkefni:

BREYTINGAR Á SKIPULAGI - BERGSTAÐASTRÆTI 4

mkv. 1:500
teiknað
dags. 18.05.'07

verkefni:
Gamma ehf.

verkefni:
Bergstaðastræti 4

teikning:
nr. BH-S-001

Thorvaldsenstræti 6
101 Reykjavík
Sími. 5511-065
nexus@2be.is

Ivar Örn Guðmundsson
arkitekt fai. kt. 130865 3489

NEXUS
ARKITEKTAR