






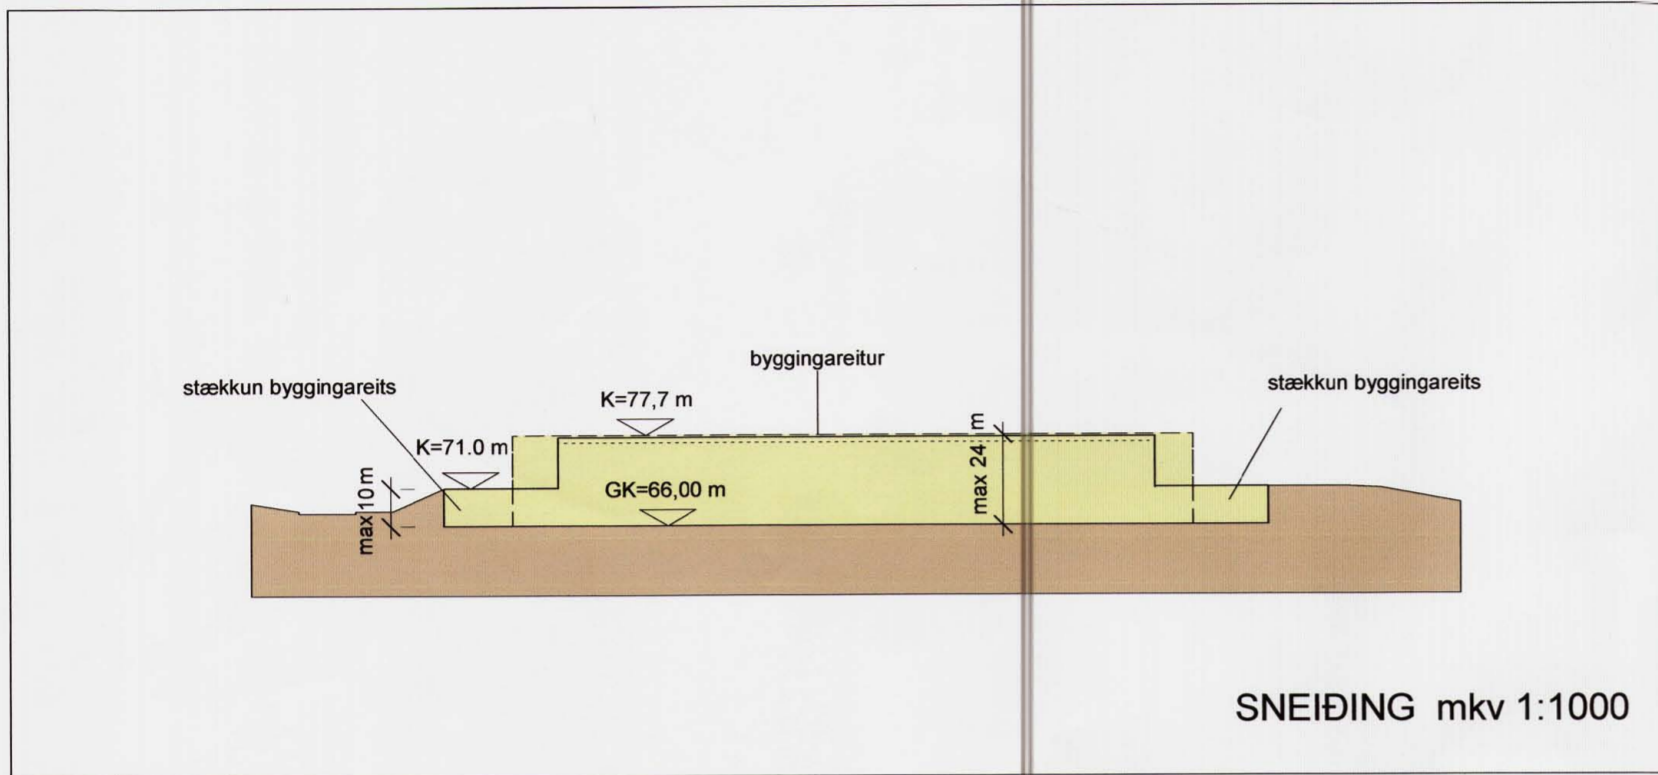


TUNGUHÁLS 10 BREYTING Á DEILISKIPULAGI

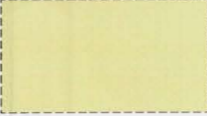

-  BYGGINGARREITUR, AFMARKANDI LÍNA
-  LÓÐAMÖRK
-  BYGGINGARREITUR, BINDANDI LÍNA
-  MÖRK SKIPULAGSSVÆÐIS
-  NÚVERANDI BYGGINGAR
-  GÖNGUSTÍGUR

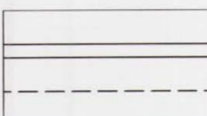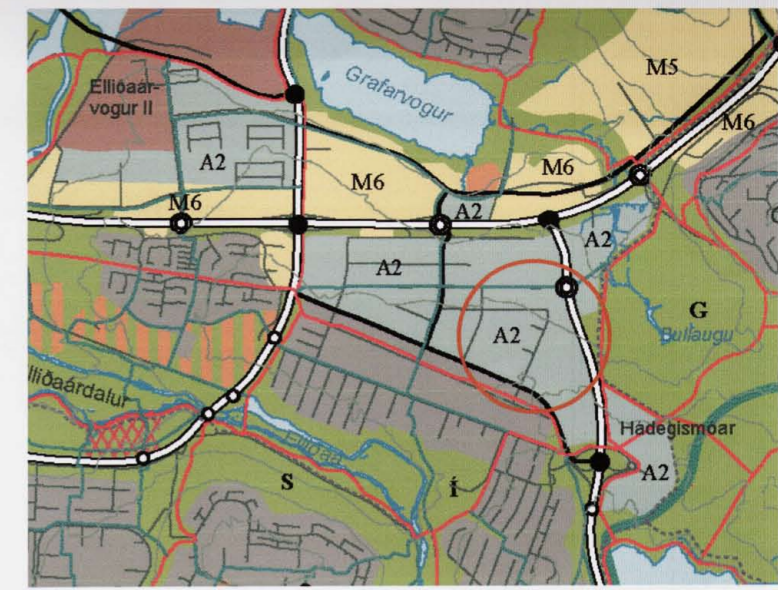

GREINARGERÐ
Byggingareytur stækkaður til austurs og vesturs, þar sem útskýlum er breytt í innirými. Stækkun þessi gildir aðeins fyrir neðri hæð.
Að öðru leiti gilda núverandi skilmálar.

HÁLSAHERFI, FYRIR BREYTINGU, GILDANDI SKIPULAG SAMÞYKKT Í BORGARRÁÐI 25. NÓV. 2003 mkv 1:2000



TUNGUHÁLS 10, EFTIR BREYTINGU mkv 1:2000



Deiliskipulagsbreyting þessi sem fengið hefur meðferð í samræmi við ákvæði 2. mgr. 26. gr. skipulags- og byggingarlaga nr. 73/1997 var samþykkt í SKIPULAGSRÁÐI þann 27. júní 2007.

Tillagan var grenndarkynnt frá 25. maí 2007 með athugasemdafresti til 22. júní 2007.

Auglýsing um gildistöku breytingarinnar var birt í B-deild Stjórnartíðinda þann 2007.

Borgarsjóur tekur að sér að bæta það tjón sem einstakir aðilar kunna að verða fyrir við breytingu þessa.

Tunguháls 10 REYKJAVÍK	
deiliskipulag	no 0
Deiliskipulagsbreyting	kvarði 1:2000 1:1000
dags. maí 2007	breytt
teiknistofa GINGI	Tjarnargata 10 101 Reykjavík gingi11@internet.is
arkitektar fai Gunnlaugur Björn Jónsson	kt. 110254-3349 sími 6976984