



Hólmsheiði - Fjárborg, hluti gildandi deiliskipulags, samp. í skipulagsráði 12.apríl 2006.  
m. 1:2000

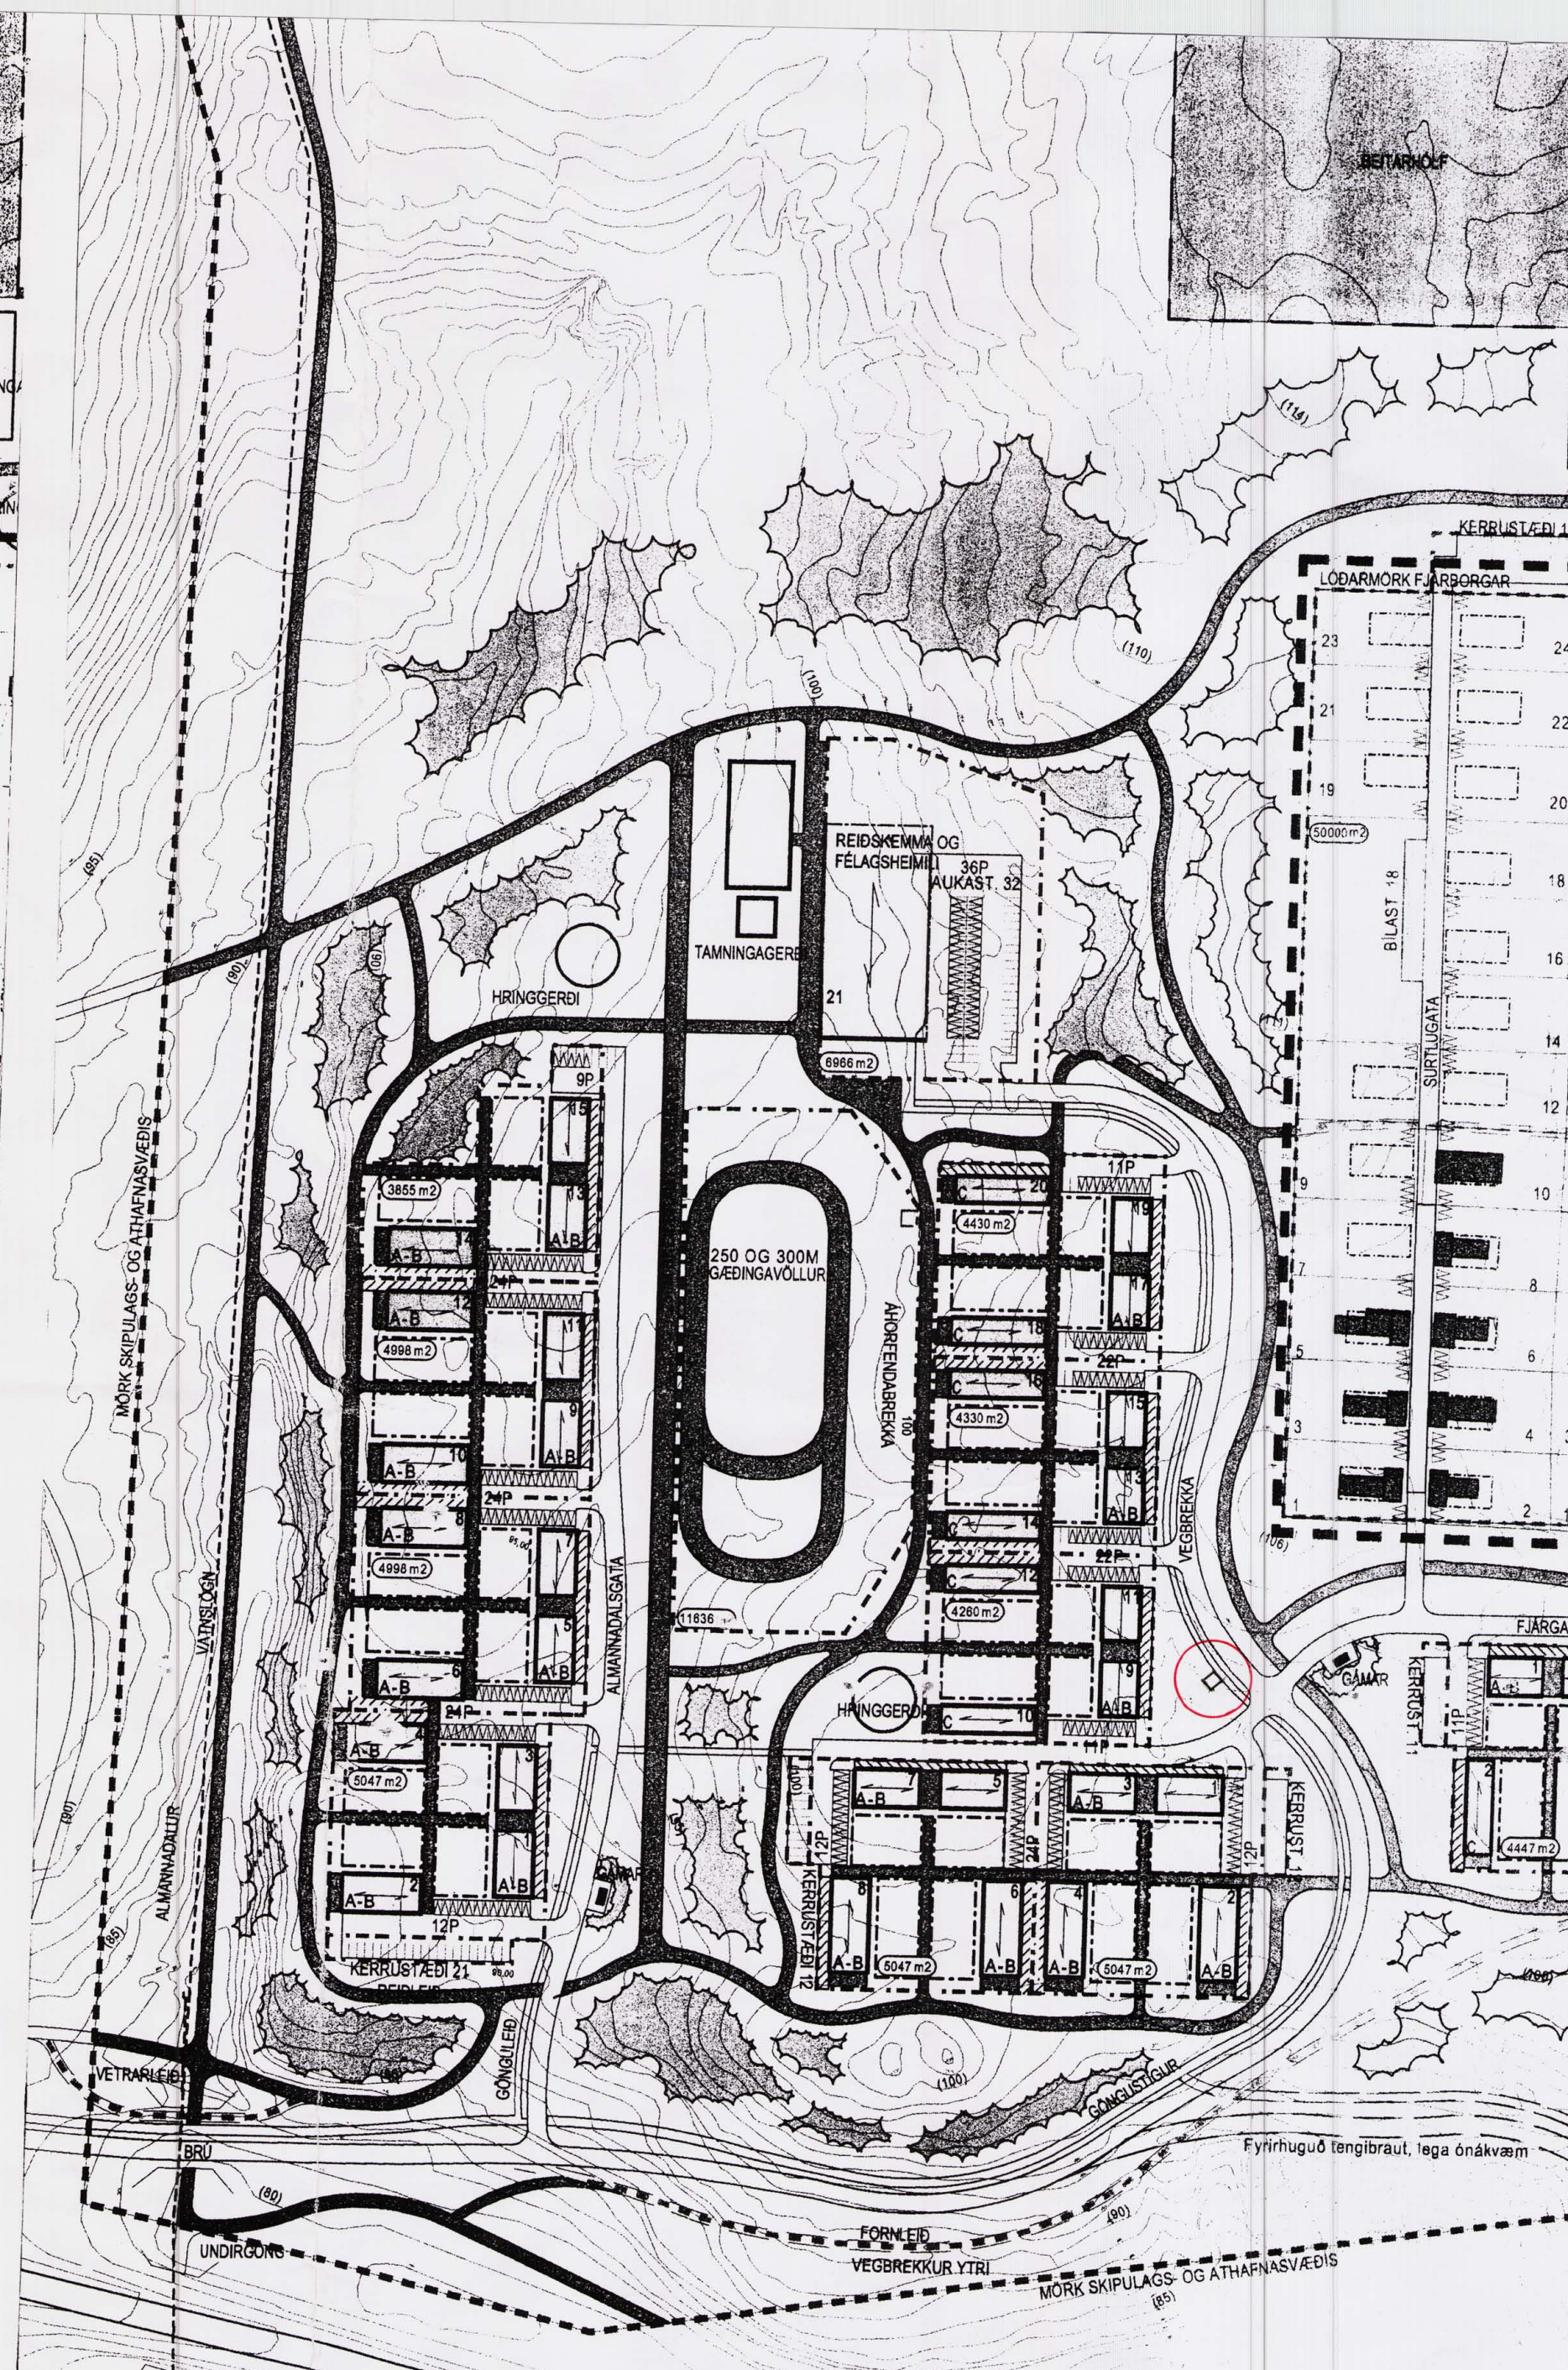

Deiliskipulagsbreyting vegna smádreifistövar OR við göngustíg meðfram Vegbrekku.  
m. 1:2000

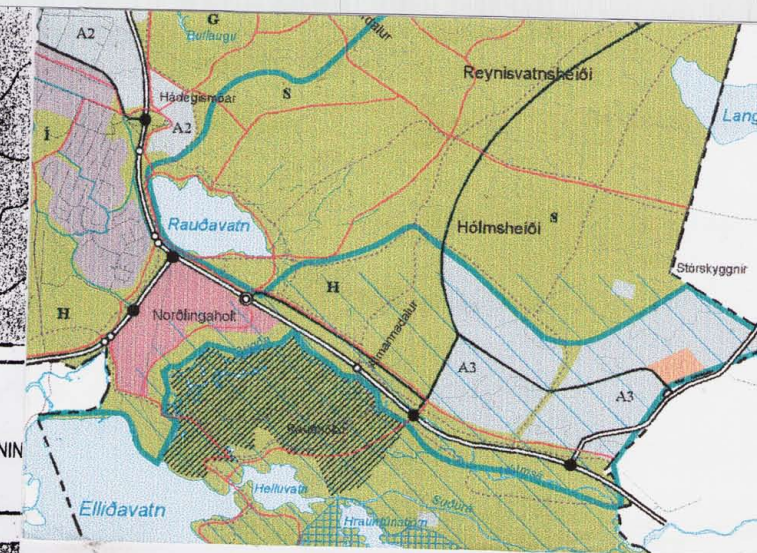

Hluti Aðalskipulags Reykjavíkur 2001-2024

**Greinargerð / skilmálar**

Afmarka skal lóð fyrir smádreifistöð OR fyrir svæðið. Stærð lóðar sé 5.00x5.00m, eða 25 m<sup>2</sup>. Aðkoma að lóðinni sé frá göngustíg meðfram götu. Stöðin er 2.40 m á lengd og 2.10 m á breidd. Hæð stöðvarinnar er ca 1.65 m. Útveggir eru steinsteyptir sjónsteyptu með mynstru yfirborði. Pakkplata er steinsteypt með vatnshalla. Álhurðir verða klæddar dropaplötum.

Deiliskipulagsbreyting þessi var í grendarkynningu frá .....til .....2007

Deiliskipulagsbreyting þessi sem fengið hefur meðferð í samræmi við ákvæði 2. mgr. 26. gr. skipulags- og byggingarlaga nr. 73/1997, var samþykkt í SKIPULAGSRÁÐI þann 12. APRÍL 2007. tillagan var grendarkynnt frá 2. APRÍL 2007 með athugasemdarfresti til 20. APRÍL 2007. Auglýsing um gildistöku breytingarinnar var birt í B-deild Stjórnartíðinda þann .....2007.

Borgarsjóður tekur að sér að bæta það tjón sem einstakir aðilar kunna að verða fyrir við breytingu þessa.

**HÓLMSHEIÐI / FJÁRBORG**  
Smádreifistöð OR  
Júní 2007

**FERDINAND ALFREDSSON**  
arkitekt, TEIKNISTOFAN ENGJAVEGI 6  
104 Reykjavík, Sími 5526670 Fax 5519532  
netfang: ferdinand @ sinnet.is

*Ferdinand Alfredsson*