




HELGAPELL

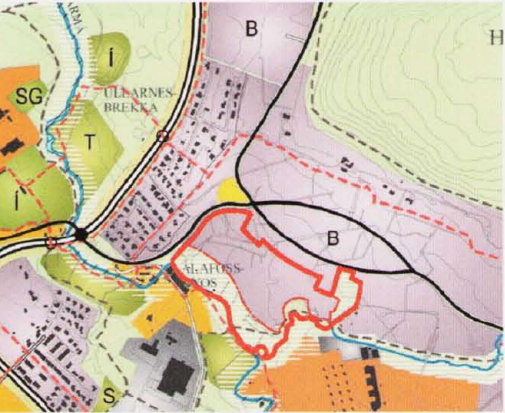

Aðalskipulag Mosfellsbæjar 2002-2024
eftir breytingar nóv 2006

SKÝRINGAR:

- MÖRK SKIPULAGSSVÆÐIS
- LÓÐAMÖRK
- OPID ÖBYGGT SVÆÐI
- LEIKSVÆÐI
- BYGGINGAREITIR ÍBÚÐABYGGINGA
- NÚVERANDI BYGGINGAR UTAN SKIPULAGSSV.
- ÁR OG LÆKIR
- MÖGULEGT FRAMHÁLD SAFNGÖTU
- KVÖÐ LIM BÍLASTÆÐI Á LÓÐ

Deiliskipulagsbreyting þessi, sem fengið hefur meðferð skv. 2. mgr. 26. gr. skipulags- og byggingarlaga nr. 73/1997, var samþykkt í bæjarstjórn Mosfellsbæjar þann 4. júní 2008

Mosfellsbær lýsir því yfir að hann tekur að sér að bæta það tíón sem einstakir aðilar kunna að vera áttir við breytinguna.

Bæjarstjórn Mosfellsbæjar

Breytingin tók gildi við birtingu
auglýsingar B-deild Stjórnartíðinda þann 2008

Helgafellsland

áfangi 3

tillaga að breytingu við Snæfríðargötu

VERKNR: 0716-b
MKV: 1:1000
BLAÐSTÆRÐ: A2
ÚTG. DAGS: 10.03.2008
TEIKNAD: bss
YFIRFARIÐ: 03.07.2008

BATTERÍÐ
ARKITEKT

Jón Ólafur Ólafsson FAI
kt. 090656-4039


Sigurður Einarsson FAI
kt. 110457-2789

Sigurður Harðarson FAI
kt. 030446-3999


kt. 521291-1259
Trónuhrauni 1
220 Hafnarhlíð

S: 54 54 700 F: 54 54 701
Netfang: batteri@arkitekt.is
Heimasíða: www.arkitekt.is

© BATTERÍÐ EHF

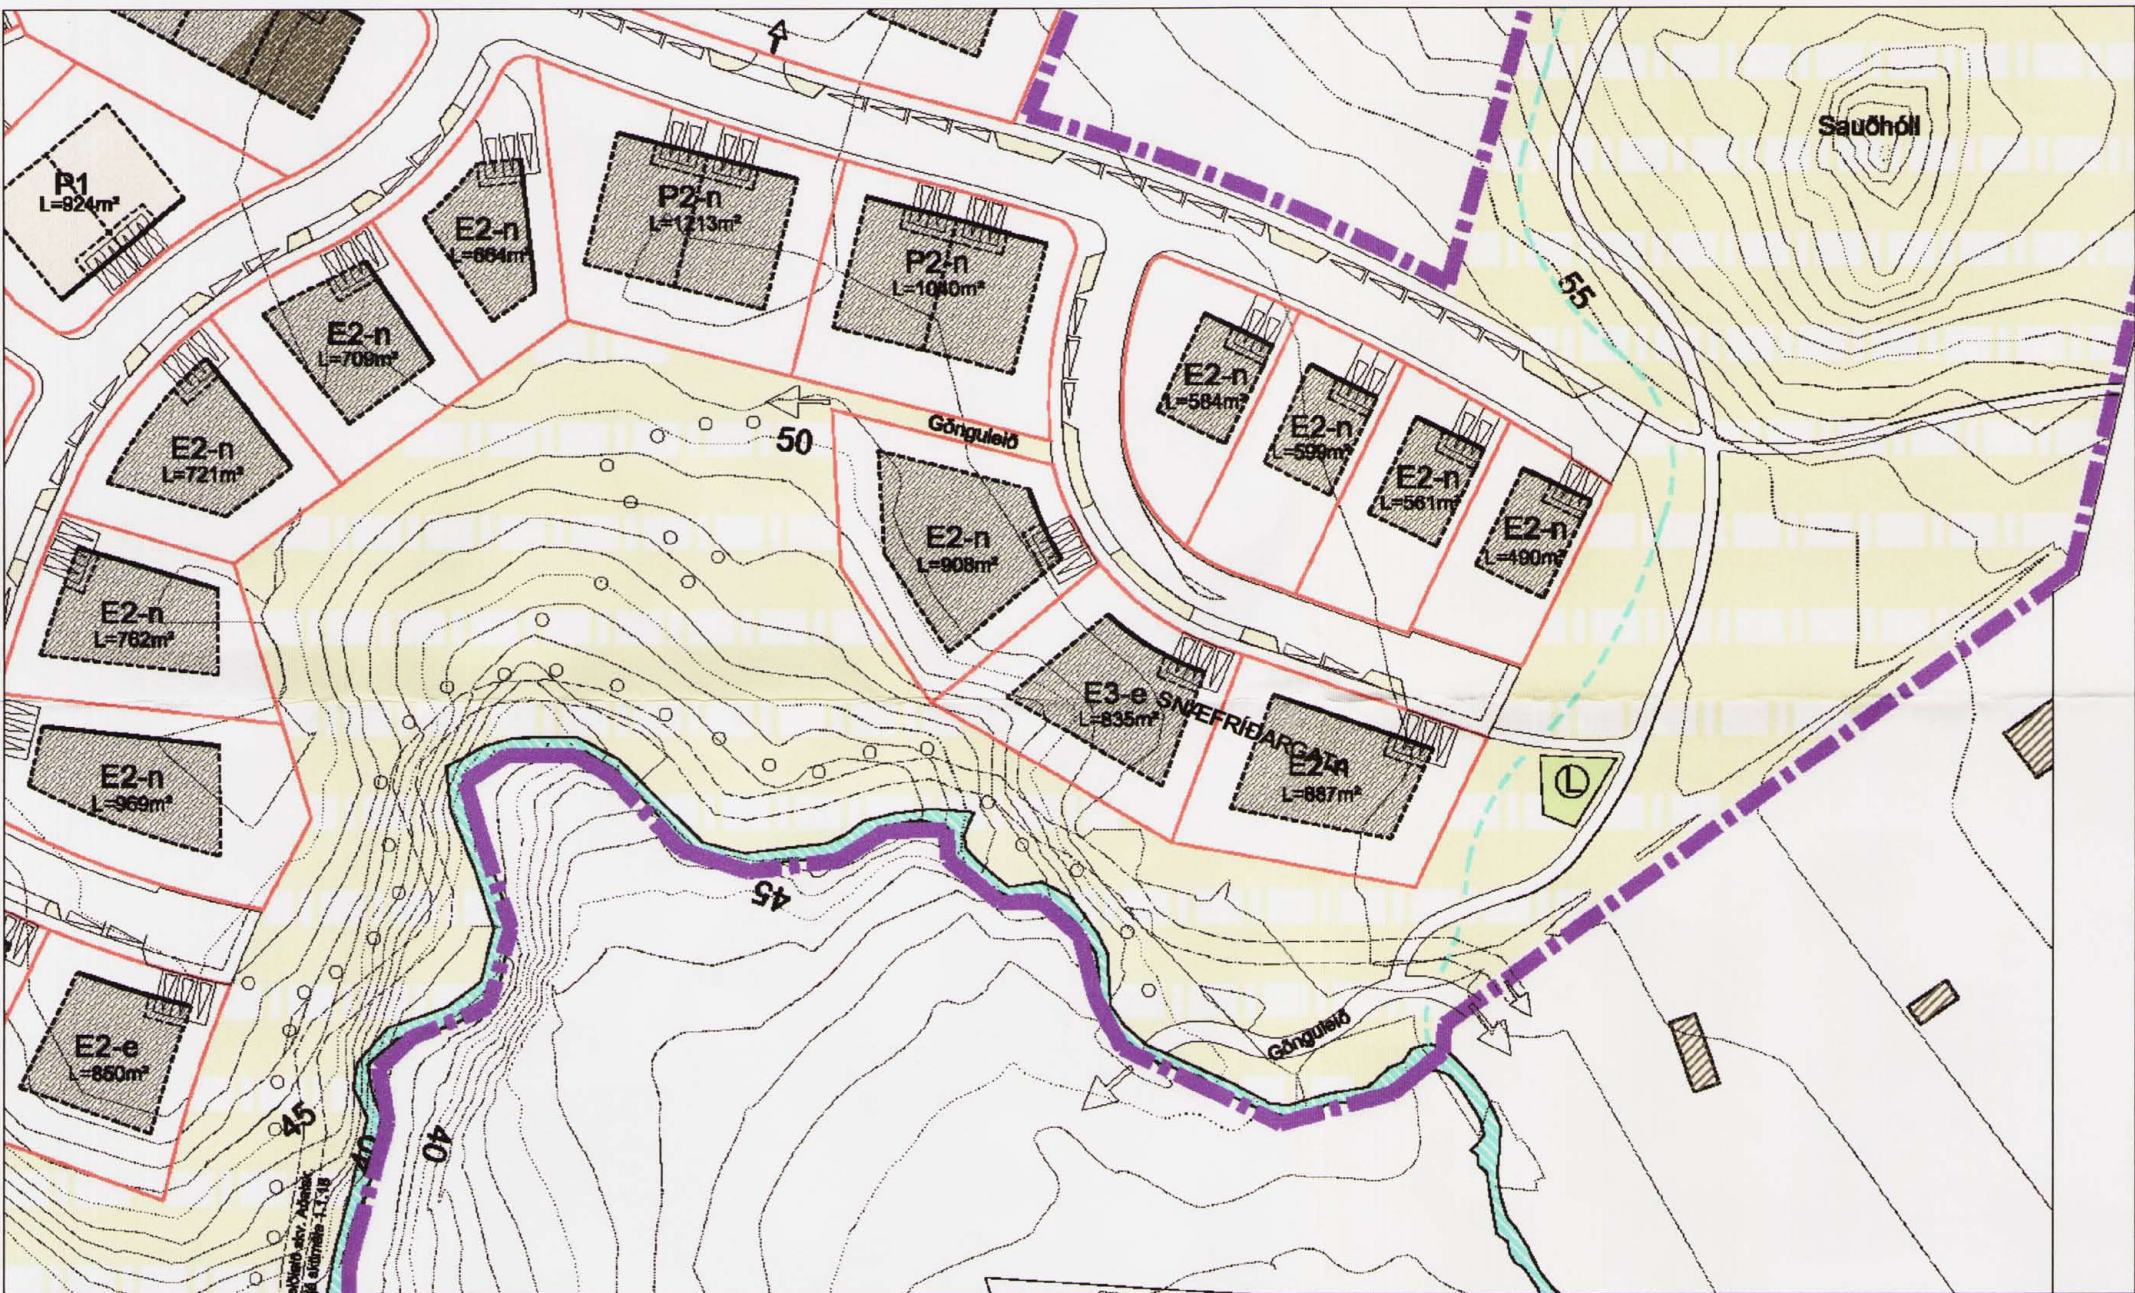

1:1000 NÚVERANDI DEILISKIPULAG FYRIR 3.ÁFANGA SAMÞYKKT Í BÆJARSTJÓRN MOSFELLSBÆJAR ÞANN 11. APRÍL 2007

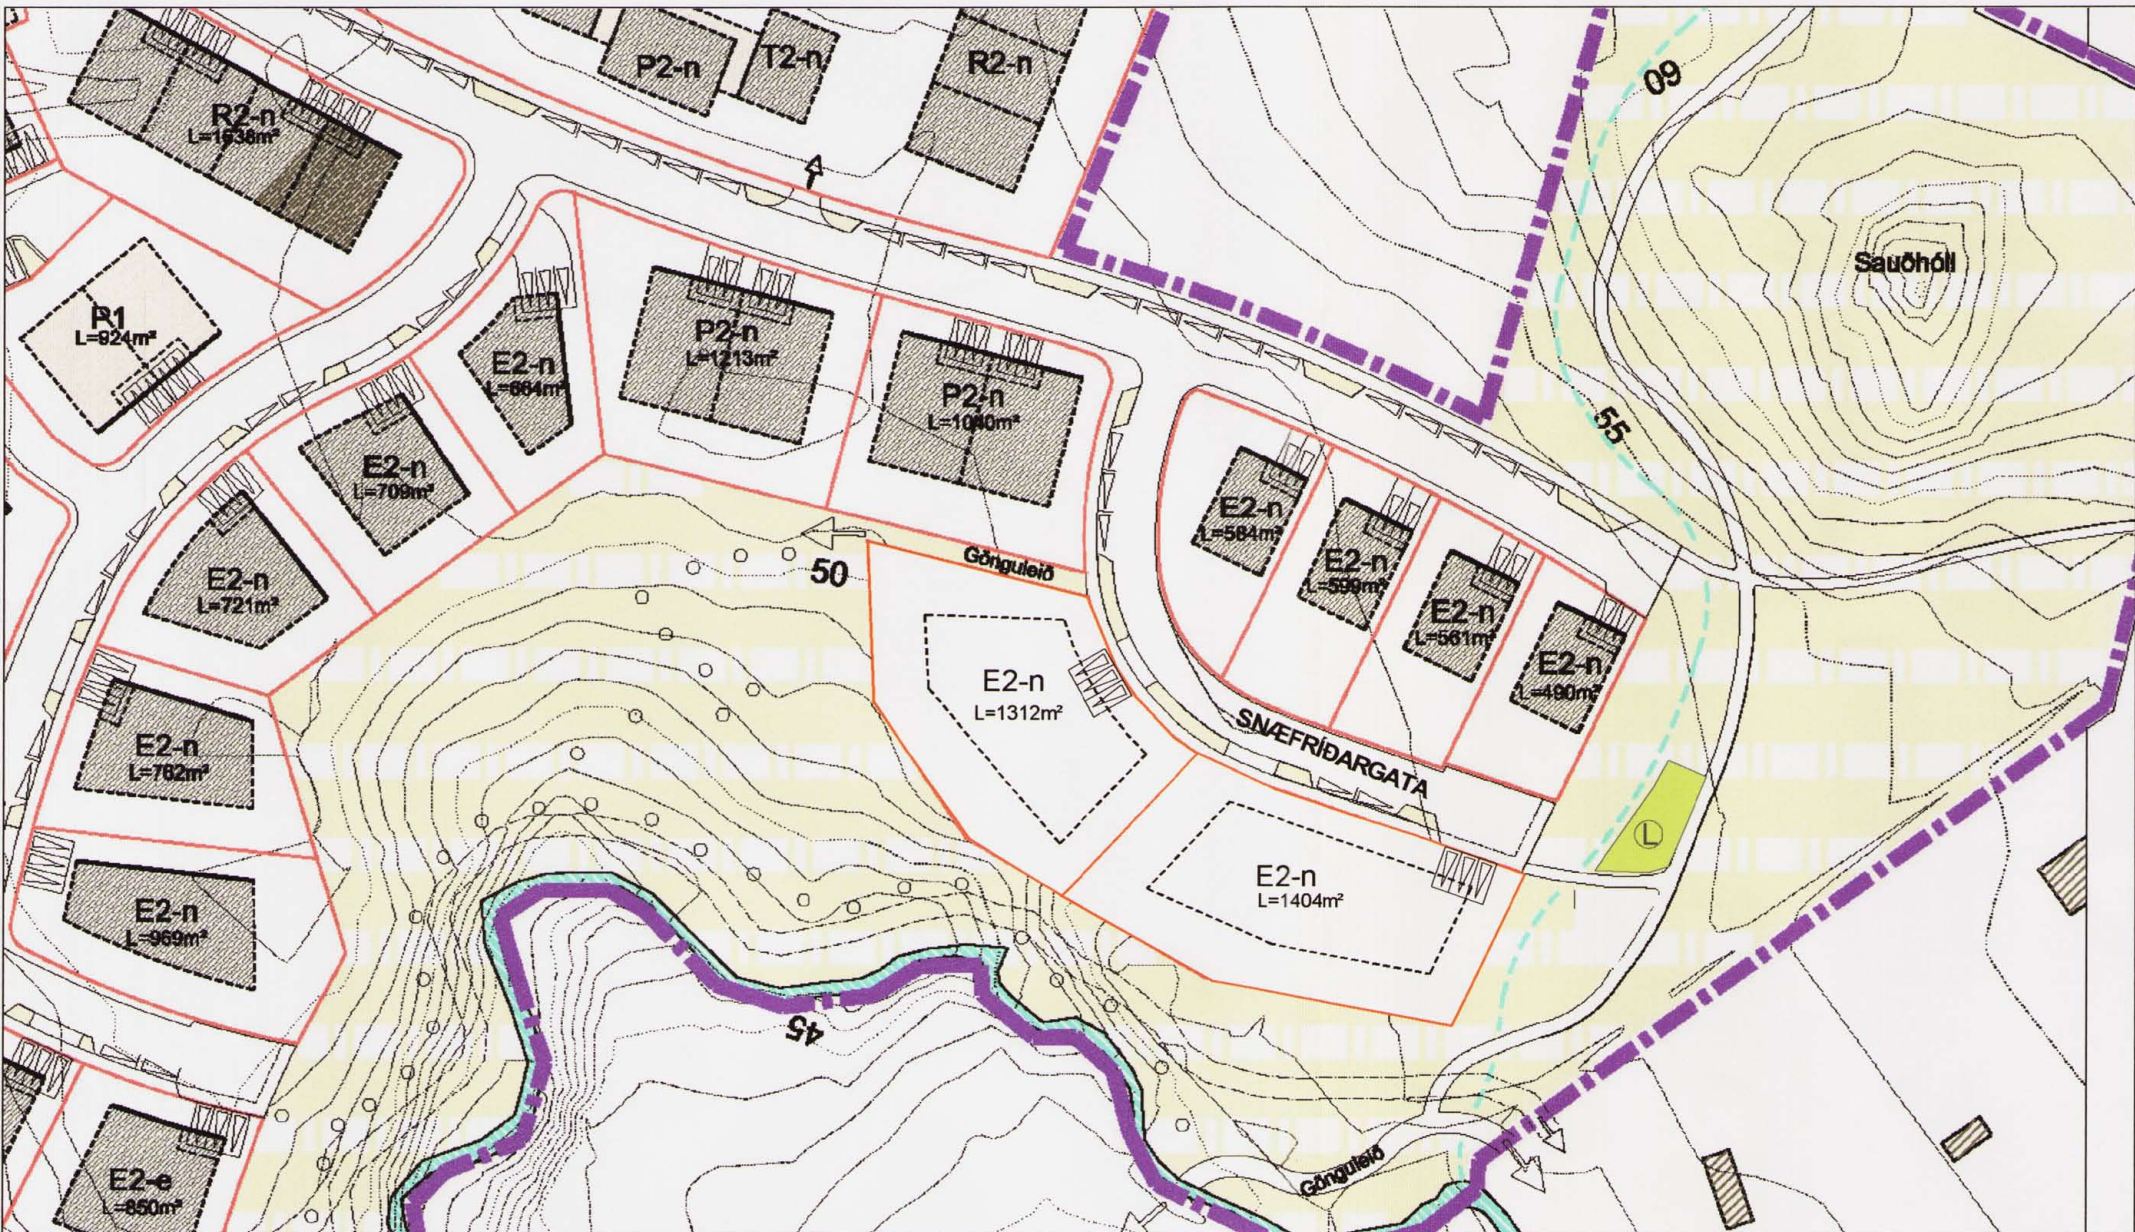

1:1000 TILLAGA AÐ BREYTINGU Á DEILISKIPULAGI 3.ÁFANGA SNÆFRÍÐARGÖTU

Þremur lóðum sunnan megin við Snæfríðargötu er breytt í 2 lóðir. Lóðin vestan megin verður 1312m² og lóðin austan megin (innsta lóðin) verður 1404m².

Á lóðunum er heimilt að reisa einbýlishús af gerð E2-n, sjá upphaflega skilmála með deiliskipulaginu.

Leikvöllur er færður til; staðsettur norðanmegin við stíginn.