



Deiliskipulag Helgafelli. Deiliskipulagsáfangi 3 - Breyting

Hluti af deiliskipulagsáfanga III (DSK 3)

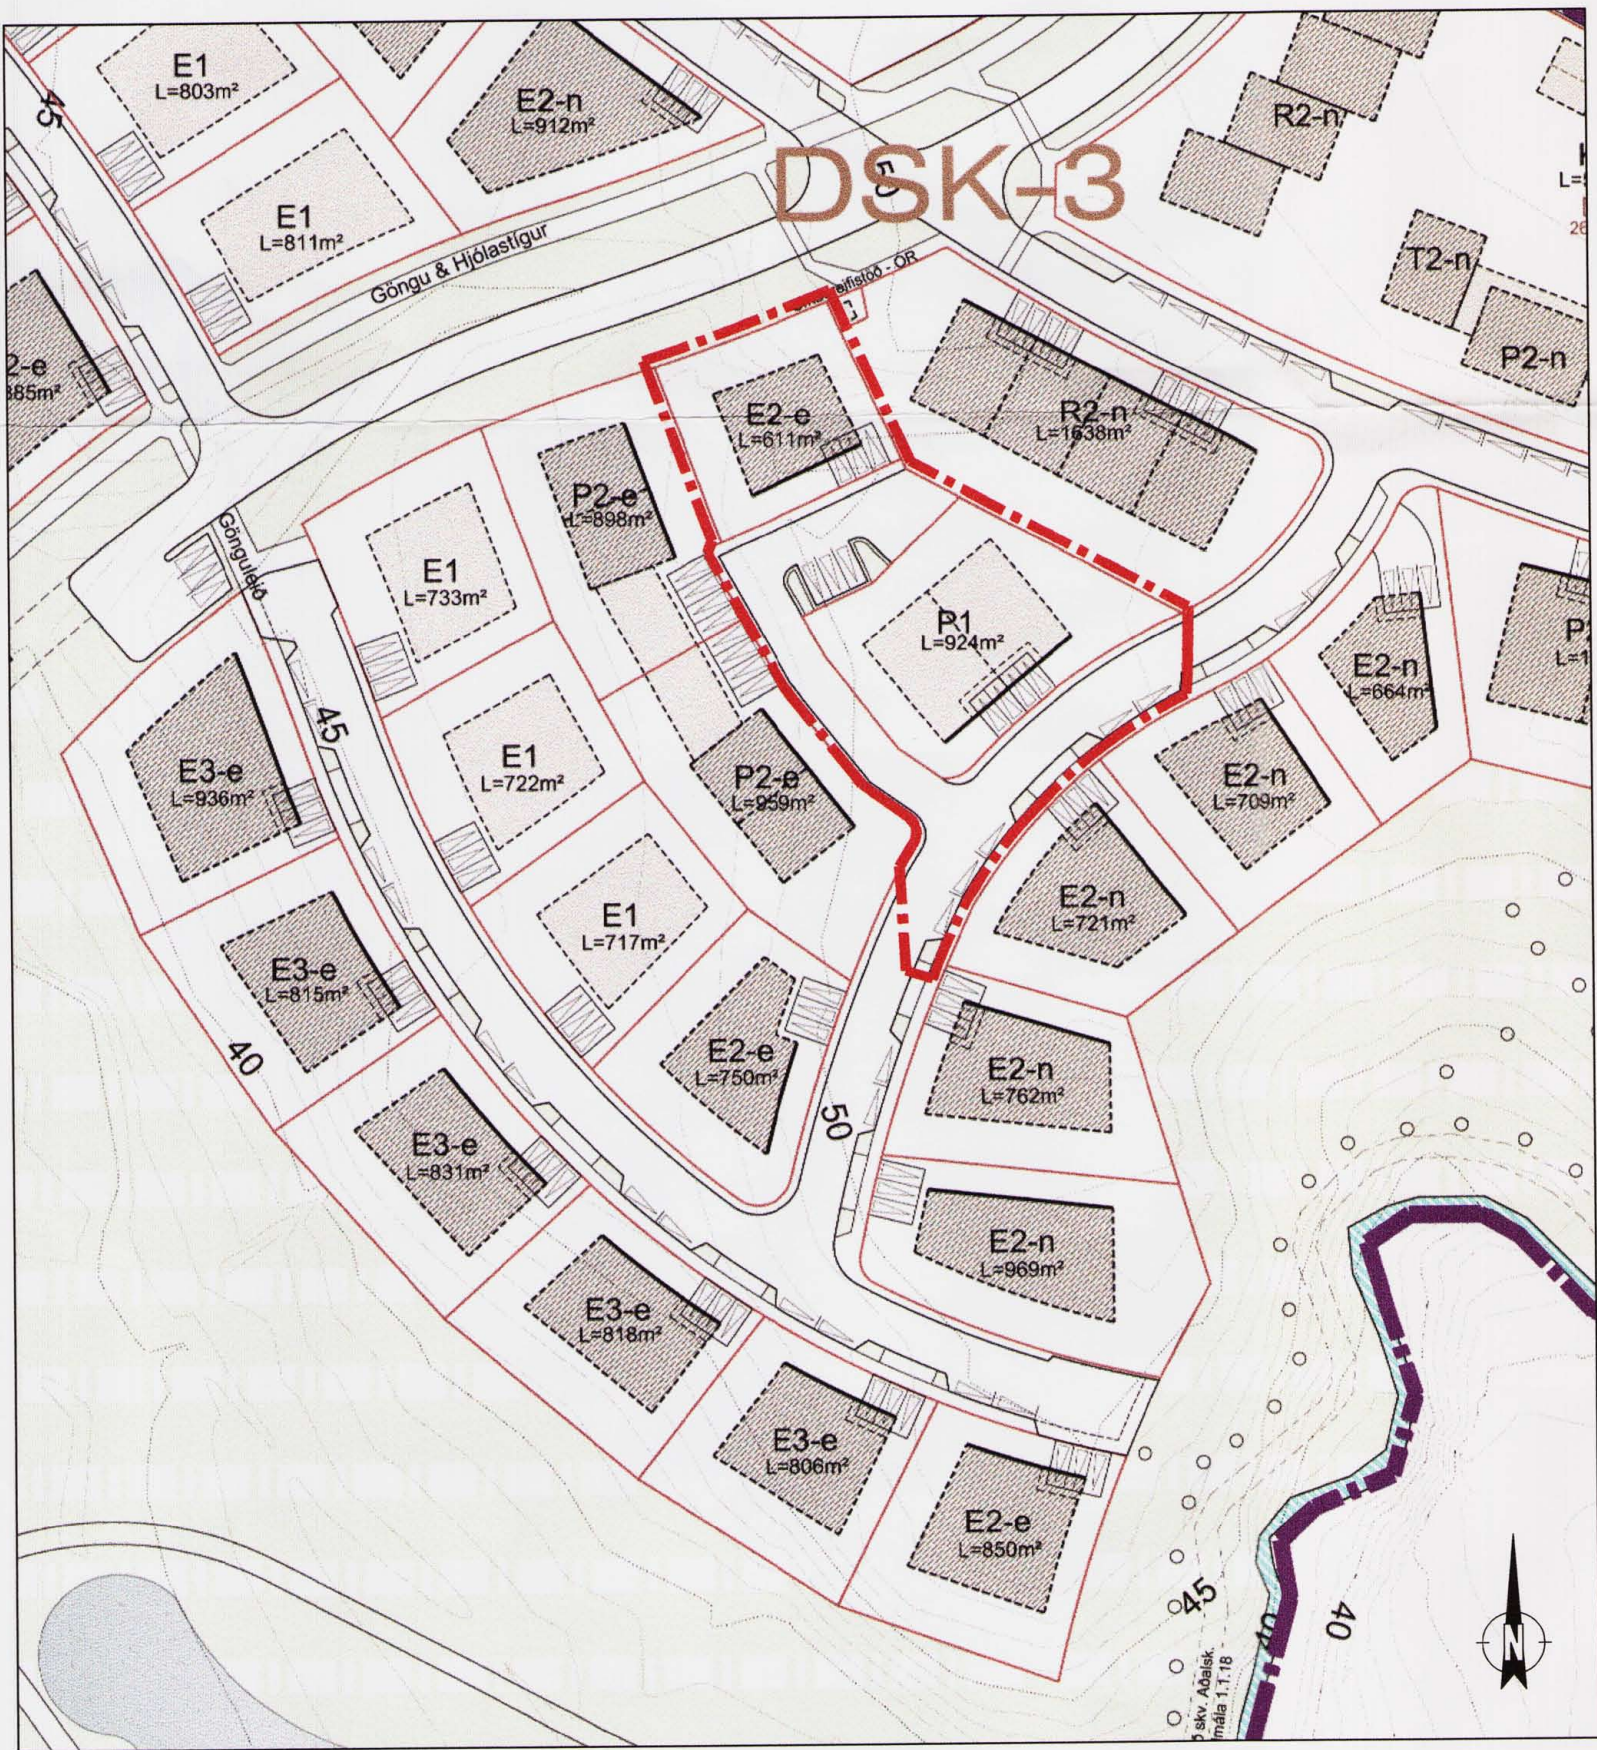


Tillaga að breytingu á skipulagi DSK 3

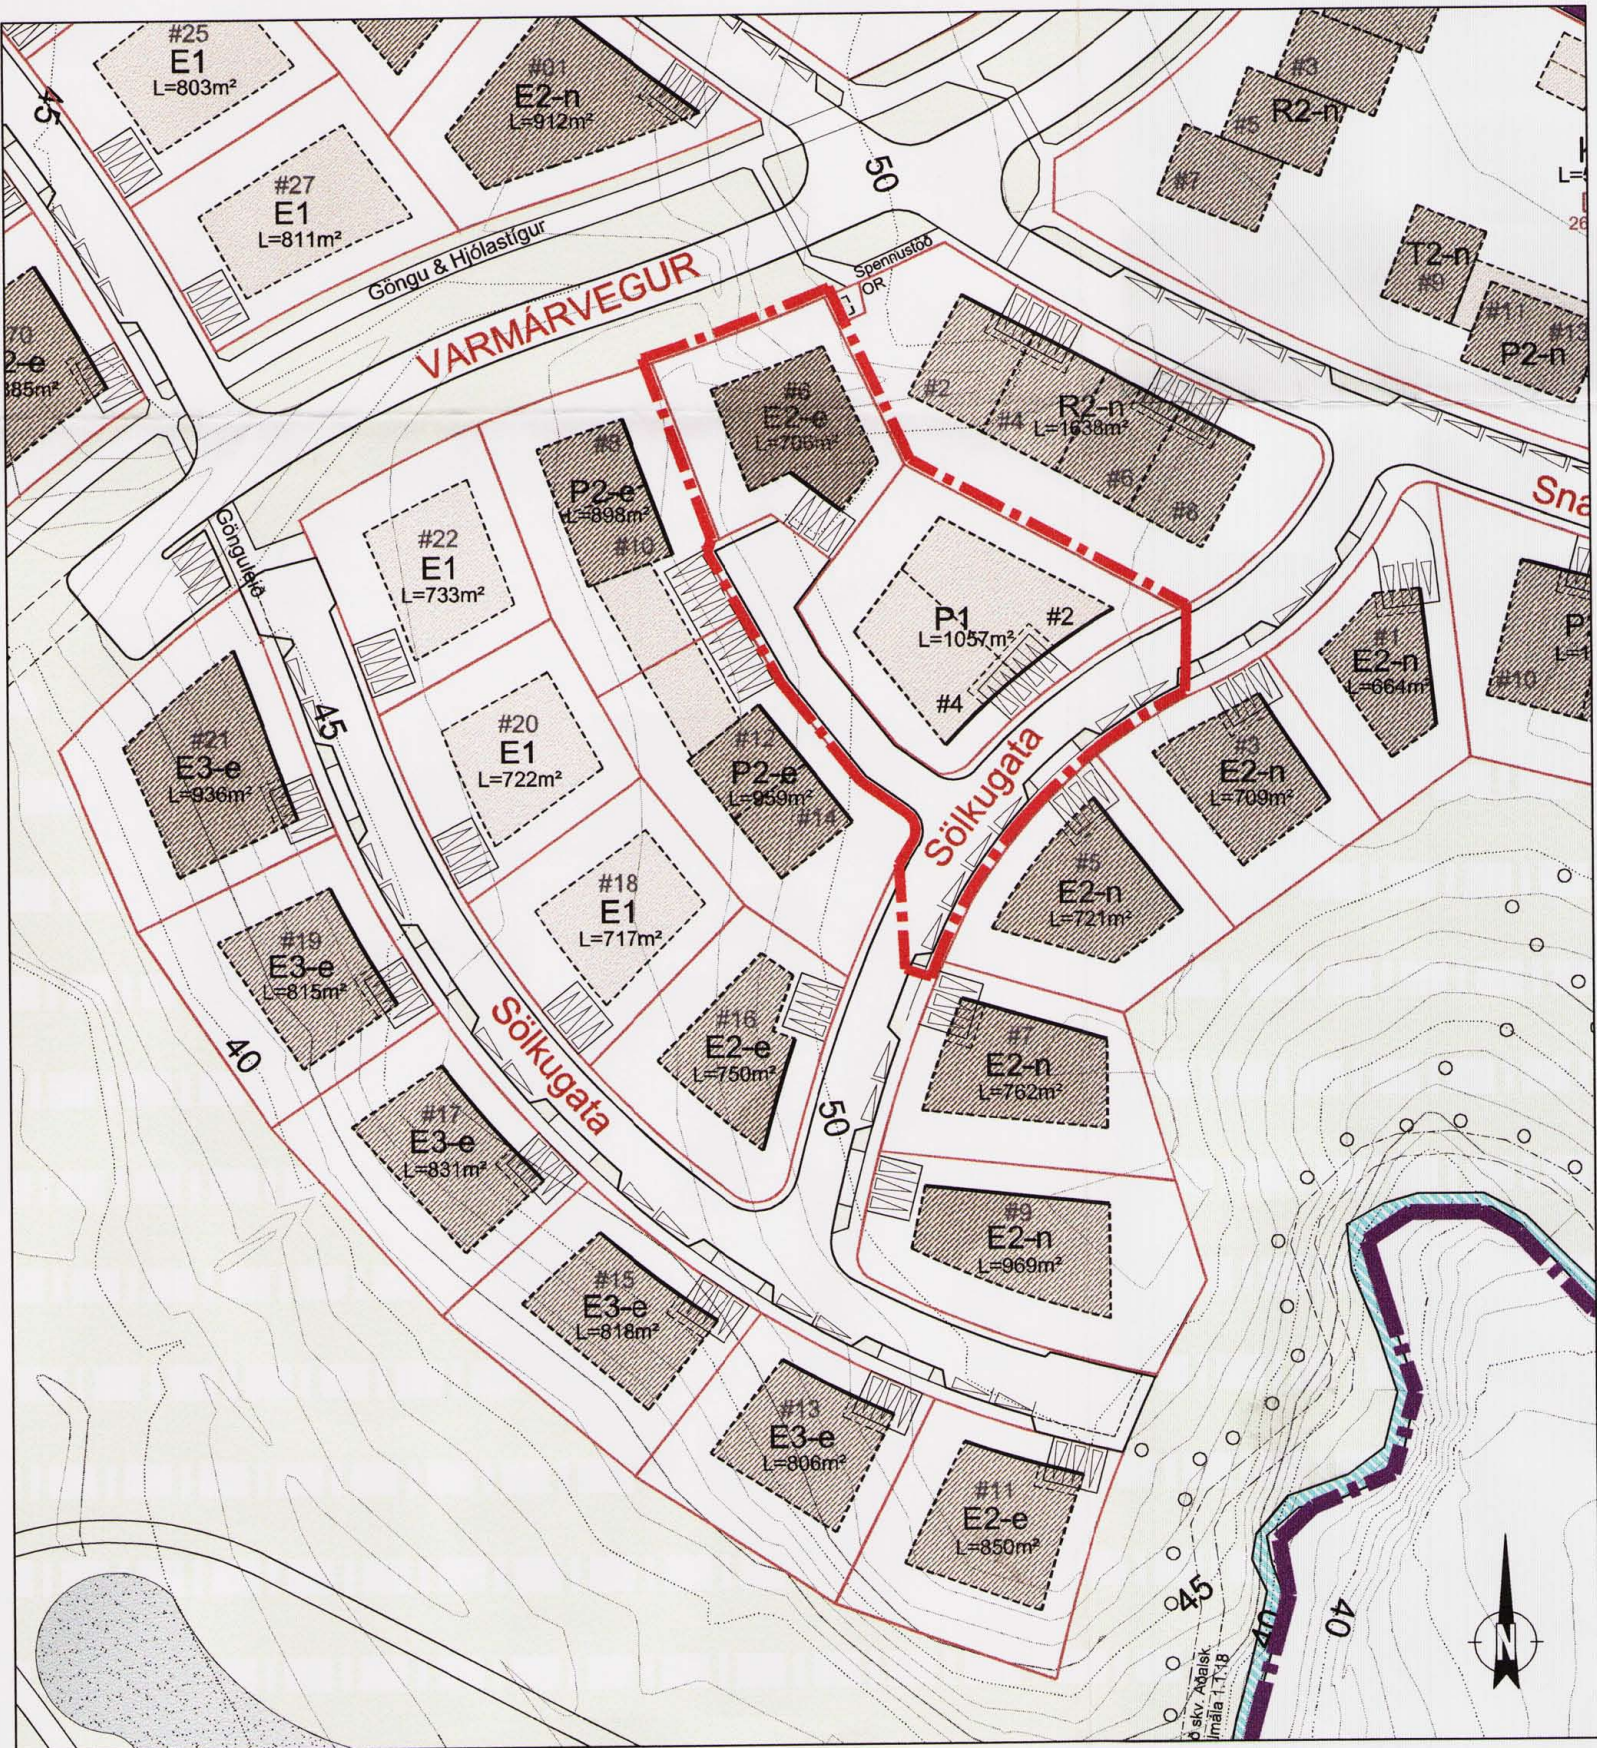

BREYTINGAR:
Lögun botnlanga breytist, bílastæðum við hann fækkar en fjólgar um eitt úti í götunni.
Lóðir nr. 2, 4 og 6 stækka og lögun byggingarreitla breytist.



HELGAFELL

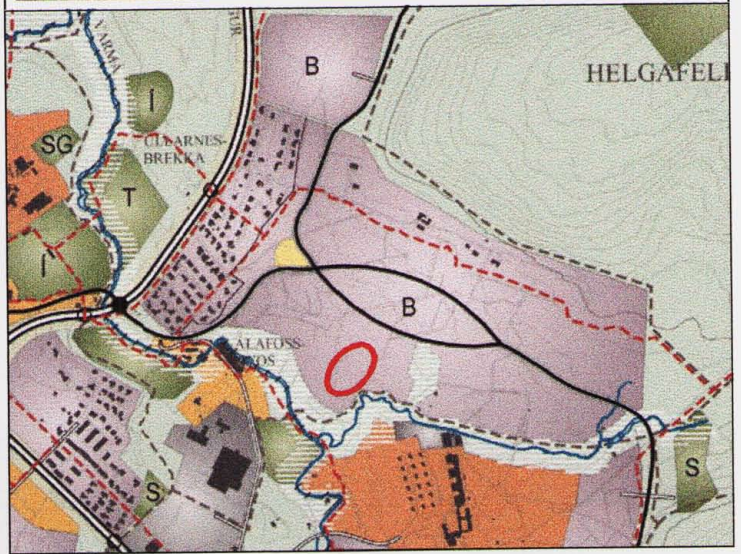

Aðalskipulag Mosfellsbæjar 2002 - 2024
efir breytingu, nóvember 2006

SKÝRINGAR:

- MÖRK SKIPULAGSSVÆÐIS
- MÖRK SKIPULAGSBREYTINGA
- LÓÐAMÖRK
- OPID ÓBYGGT SVÆÐI
- LEIKSVÆÐI
- BYGGINGAREITIR ÍBÚDABYGGINGA
- NÚVERANDI BYGGINGAR UTAN SKIPULAGSSV.
- KVÖÐ UM BÍLASTÆÐI Á LÓÐ

Deiliskipulagsbreyting þessi, sem fengið hefur meðferð samkv. 2. málsgrein 26 gr. í Skipulags- og Byggingalögum nr. 73/1997, með síðari breytingum, var samþykkt í Bæjarstjórn þann 21. nóv. 2007 Mosfellsbær lýsir því yfir að hann tekur að sér að bæta það tjón sem einstakir aðilar kunna að verða fyrir við breytinguna.

[Signature]
Bæjarstjóri Mosfellsbæjar



MOSFELLSBÆR

PVERHOLTÍ 2 · 270 MOSFELLSBÆR
Sími 525 6700 · FAX 525 6729 · WWW.MOS.IS

skýringar á verkefni:

TILLAGA AÐ BREYTINGU Á DEILISKIPULAGI (DSK3)

mkv.
teiknað
dags. 1:1000
JÖG
06.11.2007

verkefni:
Helgafellsbyggingar

verkefni:
HELGAFELL

teikning:
nr. HB-B-001

Thorvaldsensstræti 6
101 Reykjavík
Sími. 5511-065
nexus@2be.is

Ívar Örn Guðmundsson
arkitekt fal kt. 130865 3489

NEXUS
ARKITEKTAR