

Gildandi deiliskipulag samþykkt í borgarráði 17.apríl 2008 mkv. 1:1000

GREINARGERÐ GILDANDI DEILISKIPULAGS:

Lagt er til eftir flutning húsanna við Vesturvallagötu 10-12 og Hringbraut 116-118, að lóðir þeirra verði sameinaðar númerandi lóð Vesturbæjarskóla, Sólvallagötu 67. Á lóðinni, eftir sameiningu er gert ráð viðbyggingu við skólanum meðfram Framnesvegi að Hringbraut. Hluti viðbyggings næst Frammesvegi verði 1.hæð, en tvær hæðir þar fyrir austan og að Hringbrautinni, með hæsta kota miðað við mæni aðalþyggings. Á þaki viðbyggings verði möguleiki á kennslu í ræktun jurtu með tilheyrandri gróðurskýlum / kössum.

EKKI er gert ráð fyrir fleiri bílastæðum vegna aukins byggingsmagns eftir sameiningu lóða við Sólvallagötu 67.

NÚVERANDI ÁSTAND:


Milli Hringbrautar, Framnesvegar, Sólvallagötu og Vesturvallagötu er Vesturbæjarskóli staðsettur ásamt tveimur húsum, Hringbraut 116 og 118 og Vesturvallagötu 10-12. Þessi húsi eru hluti af númerandi skólastarfi Vesturbæjarskóla. Nú hefur verið ákvæði að flytja húsin á spíldu sunnan við Hringbraut, með aðgengi frá Meistaravöllum og Kaplaþjóli, þar sem þau fá veglegan sess. Við flutning húsanna tveggja sameinast lóðir þeirra Sólvallagötu 67 og viðbyggung áfost skólanum, meðfram Framnesvegi að Hringbraut verður reist, sem gerir hvoru tveggja, auðveldar rekstur skólaus og gefur aukið skjöl fyrir norðanáttinni.

TÖLULEGAR UPPLÝSINGAR FYRIR BREYTINGU

Númerandi bygging 1-2 hæðir: 3725.9 m²
Lóðarstærð: 6092.0 m²
Stærð leiksvæðis: 2800.0 m²
Nýtingarhlutfall: 0.49

TÖLULEGAR UPPLÝSINGAR EFTIR BREYTINGU

Ný viðbygging 1-2 hæðir, byggingarreitur: 865.0 m²
Lóðarstærð eftir sameiningu lóða við Hringbraut og Vesturvallagötu: 70467. m²
Stærð leiksvæðis, að viðbættum sameinuðum lóðum Hringbrautar og Vesturvallagötu og frádegnum byggingsarrett: 2889.7 m²

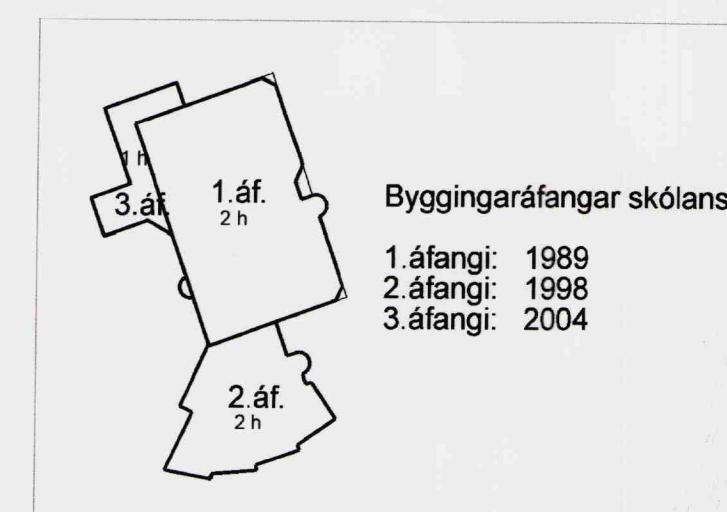

Tillaga að deiliskipulagsbreytingu mkv. 1:1000

GREINARGERÐ DEILISKIPULAGSBREYTINGAR:

Í gildi er deiliskipulag "Sólvallagata 67 Vesturbæjarskóli" samþykkt í borgarráði 17.apríl 2008.

Þar er gert ráð fyrir sparkvelli í suðvesturhluta lóðarhluta lóðarinnar.

Boltagerði er staðsett á samþykktum sparkvelli og verður 5 m há járngrindargirðing umhverfis það á tvö vegu að nærliggjandi götum. (Hringbraut og Vesturvallagata)

Á lóðinni er ein færanleg kennslustofa

í suðvesturhorni lóðarinnar er stórvifreyri sem skal varðveita.


Breytingin felst í:

- Boltagerði er staðsett í suðvesturhluta lóðarhluta lóðarinnar.

HELSTU STÆRDIR SKV.GILDANDI SKIPULAGI

Lóð: 7.046.7 m²
Skólabygging: 3.699.9 m²
Fjöldi bílastæða á skólolóð: 28
Færanleg kennslustofa samþykkt í júlí 2007: 63 m²
Aðrar stærðir eru óbreyttar

HELSTU STÆRDIR EFTIR BREYTINGU

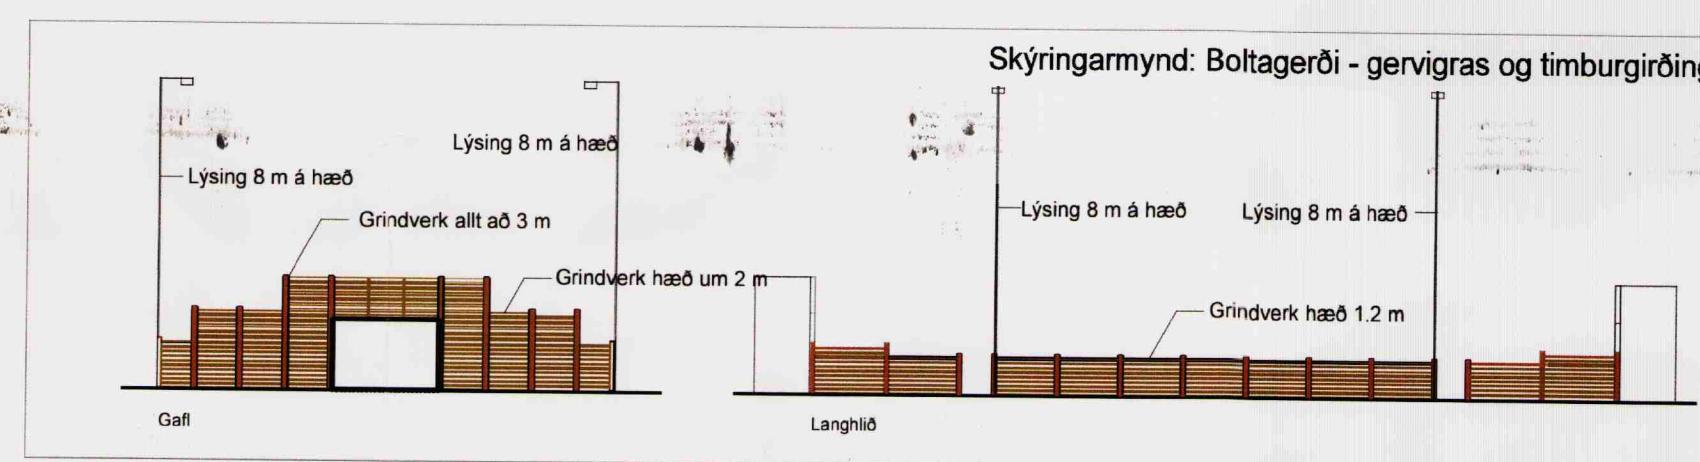


SKILMÁLAR FYRIR BOLTAGERÐI:


Boltagerði:
Mörkin eru 3m á breidd og 2m á hæð. Aðkoma inn á völlinn er um op á langhlíð. Girðing er umhverfis völlinn og verður hann uppstýrt inn á við með fjórum allt að 8m háum ljósastaurum. Lýsing er skermuð af og beint inn á grasvöllinn. Girðingin umhverfis völlinn er allt að 1.2 m hæð á langhlíðum og er hæst 3m fyrir miðum velli við mörkin. Sjá skýringaruppráttar.

Að öðru leyti gilda eldri skilmálar óbreyttir.

Huga skal að því að frágangur og útlit vallarins taki mið af aðstæðum og falli vel að mannvirkjum á lóð.

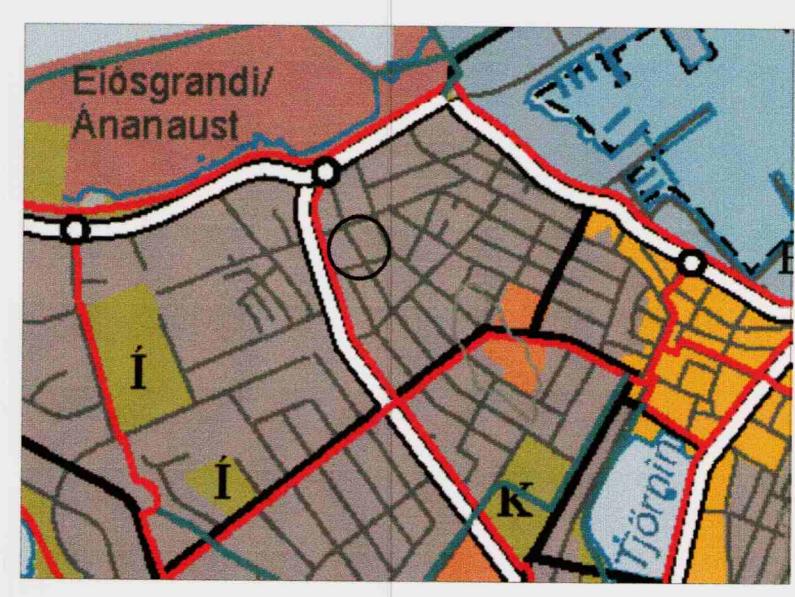

HLUTI ADALSKIPULAGS REYKJAVÍKUR 2001-2024

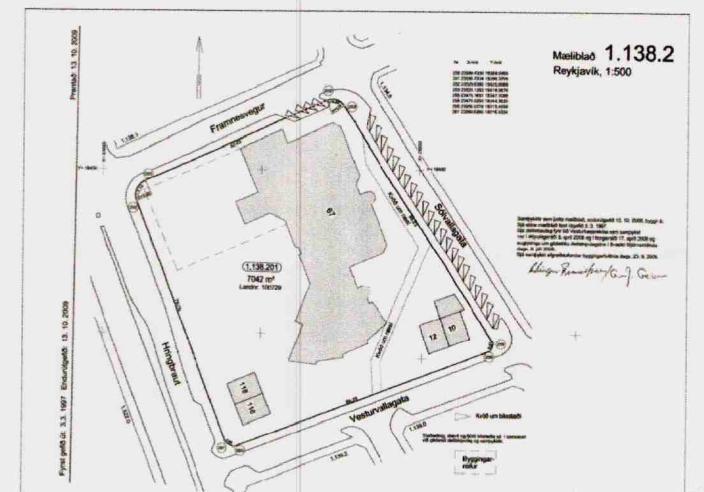

Gildandi mæliblað (minnkað úr 1:500)

Skýringar

- Mörk deiliskipulagsbreytingar
- Lóðarmörk
- Byggingarreitur skólabyggingar
- Númerandi byggingar
- Kvöð um gróður

Deiliskipulagsbreyting þessi hefur fengið meðferð í samræmi við ákvæði 25.gr.skipulags-og byggingarlaða nr.73/1997 var samþykkt i skipulagsráði pann 4.nov.2009 og í borgarráði pann 12.nov.2010

Tillagan var auglýst frá 18.nov.2009 með athugasemda-fresti til 4.jan.2010.

Auglýsing um gildistöku breytingarinnar var birt í B-deild Stjórnartíðinda pann _____

(Signature)

Engar athugasemdir bárust við tillöguna og var hún því afgreidd endanlega á afgreiðslufundi skipulagsfulltrúa pann 8.jan.2010

stæðgreinir 1.138.2

Verk	SÓLVALLAGATA 67	Teikn.nr.	1
	VESTURBÆJARSKÓLI	Mkv.	1:1000
		Dags.	28.10.09
Deiliskipulagsbreyting	Teiknað/hannað af DH	Dags.	blaðstærð A2
Rúnar Gunnarsson arkitekt fai 090550-7999			
Dagný Helgadóttir arkitekt fai 220849-3769			
Anna Pála Pálsdóttir arkitekt fai 170953-5179			
Framkvæmda- og eignasvið Reykjavíkurborgar			
Borgartúni 12-14, 105 Reykjavík, sími: 411-8000			