



FYRIR

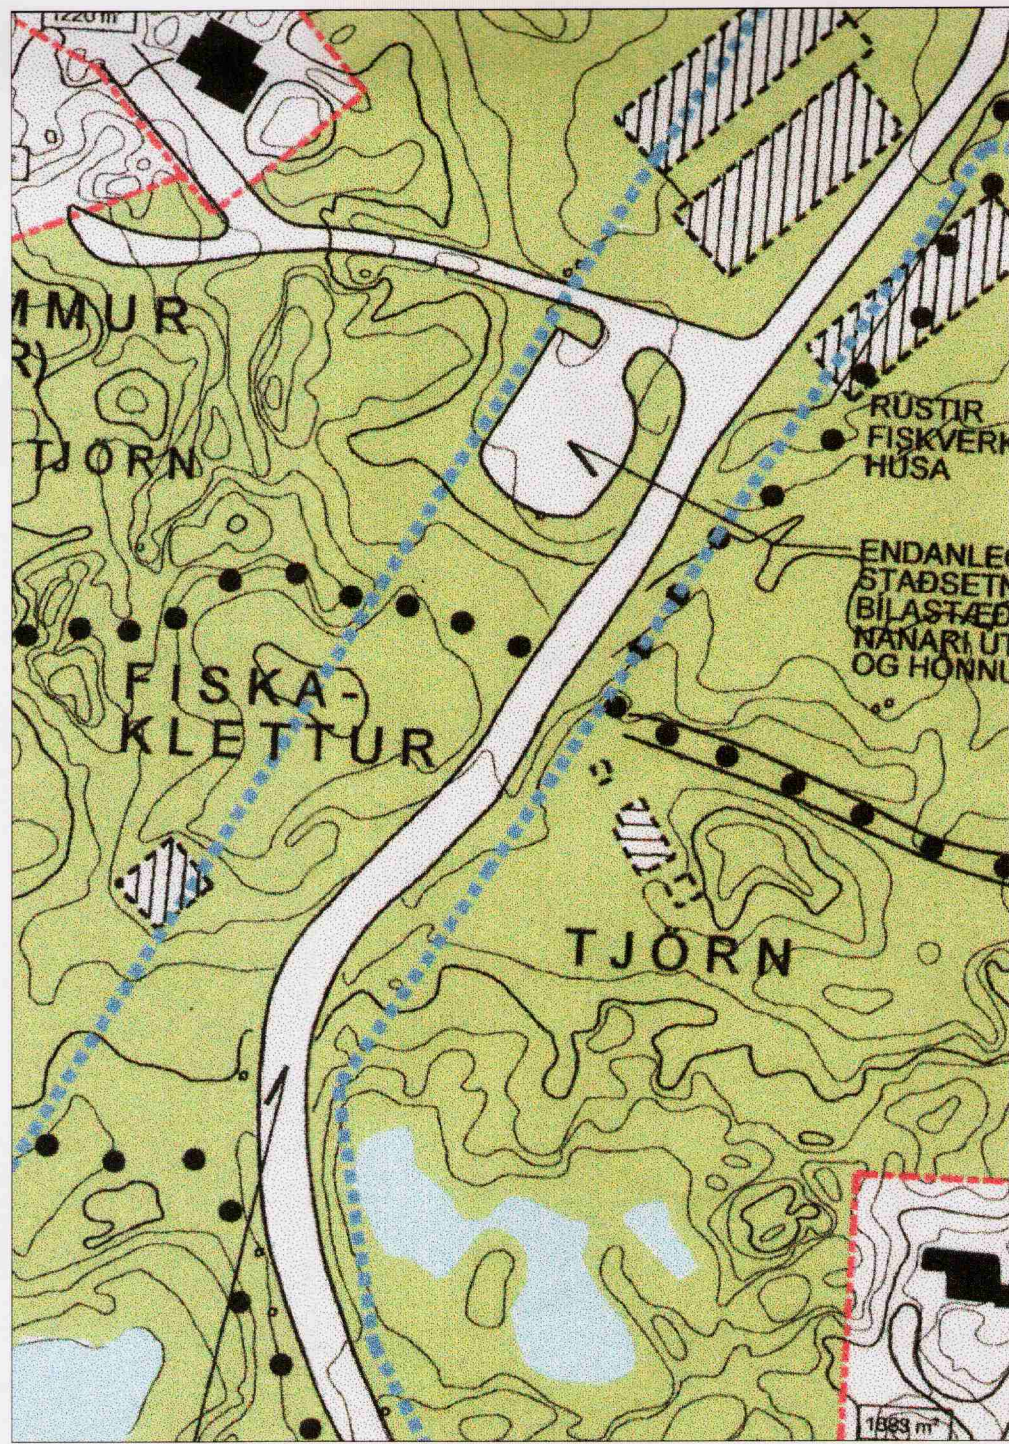

1:1000


EFTIR

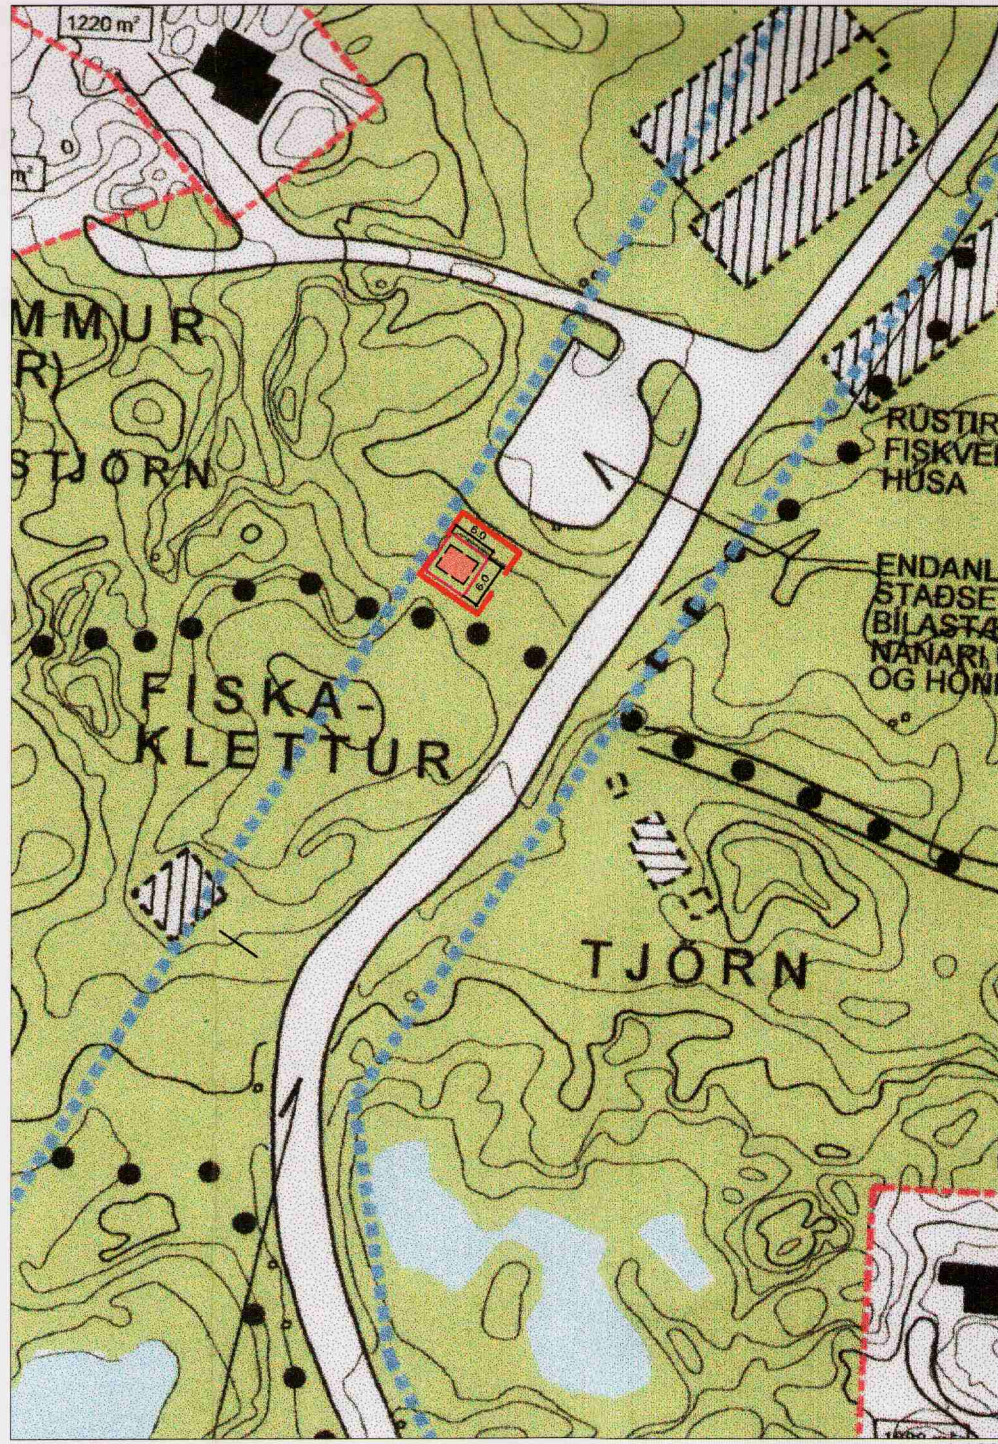


1:1000

BREYTING

Breytingin felur í sér að gerð er lóð fyrir spennustöð ofan við Fiskaklett við Herjólfsgötu, breytingin kemur til vegna flutnings á spennustöð sem stóð á Langeyrarmölum.

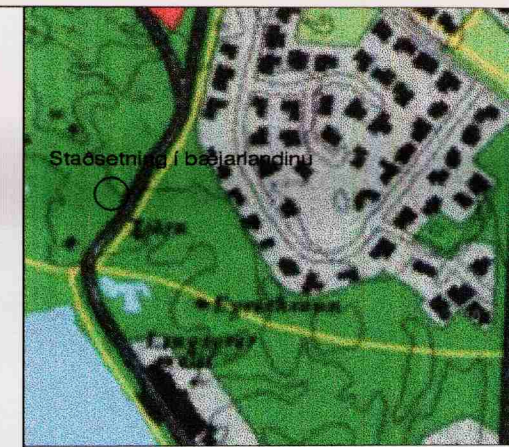

Staðsetning í bæjaráttinu
ADALSKIPULAGS HAFNARFJARÐAR 1995-2015

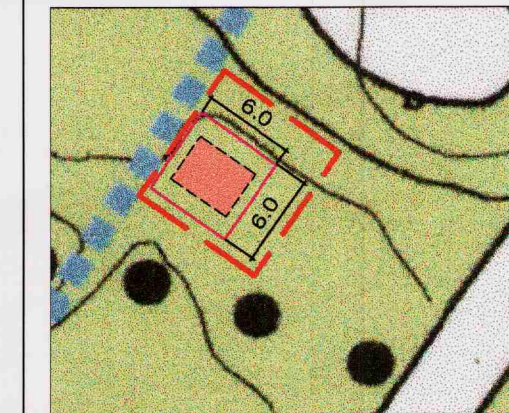

Útskýringarmynd 1:500

- byggingarreitur
- skipulagsmörk / afmörkun svæðisins sem breytingin nær til
- lóð

DEILISKIPULAG ÞETTA VAR SAMÞYKKT Í SKIPULAGS- OG BYGGINGARRÁÐI HAFNARFJARÐAR

PANN: 8. júní 2004
Bjarni P.
 FH. SKIPULAGS- OG BYGGINGARRÁÐS

DEILISKIPULAG ÞETTA, SEM FENGIÐ HEFUR MEÐFERÐ SKV. 2. MGR. 26. GR. SKIPULAGS- OG BYGGINGARLAGA NR. 73/1997 VAR SAMÞYKKT Í BÆJARSTJÖRN HAFNARFJARÐAR

PANN: 15. júní 2004
[Signature]
 BÆJARSTJÓRINN Í HAFNARFIRÐI

SKIPULAGSSTOFNUN HEFUR FENGIÐ ÞESSI GÖGN TIL YFIRFERÐAR Í SAMRÆMI VIÐ LÖG NR. 73/1997

HLEINAR AÐ LANGEYRARMÖLUM
 HAFNARFIRÐI
 DEILISKIPULAG
 Samþykkt í bæjarstjórn Hafnarfjarðar 06.03.2001
 Öðlaðist gildi þann 28.09. 2001

Bæjarstjórn Hafnarfjarðar lýsir því yfir að bætt verði sannanlegt tjón er einstaka aðilar verða fyrir við breytinguna.

BREYTING Á SAMÞYKKTU DEILISKIPULAGI fyrir "HLEINAR AÐ LANGEYRARMÖLUR"



SKIPULAGS- BYGGINGAREFTIRLITSDEILD
 HAFNARFJARÐAR
 26.05.2004
 ANNA MARGRÉT TÓMASDÓTTIR ARK.