

Hluti núverandi deiliskipulags samþ. í borgarráði 11. apr. 2003 með síðari breytingum.
Mkv. 1:1000

GREINARGERÐ:


Í gildi er deiliskipulag ásamt greinargerð og skilmálum samþykkt í borgarráði þann 11. apríl 2003 með síðari breytingum. Breytingin á við um keðjuhús K2 við Þingvað 37-59.

Breytingin felur í sér að leyft verði að stækka sérnotahluta í inngarði um 5 m og fari úr 3 m í 8 m.

GILDANDI SKILMÁLAR:

13 KEÐJUHÚS
13.1 Sérákvæði fyrir K2. Þingvað 37-83.

"Sérnotahluti er á lóð götumegin við hvert hús ásamt 3m djúpum reit í inngarði."

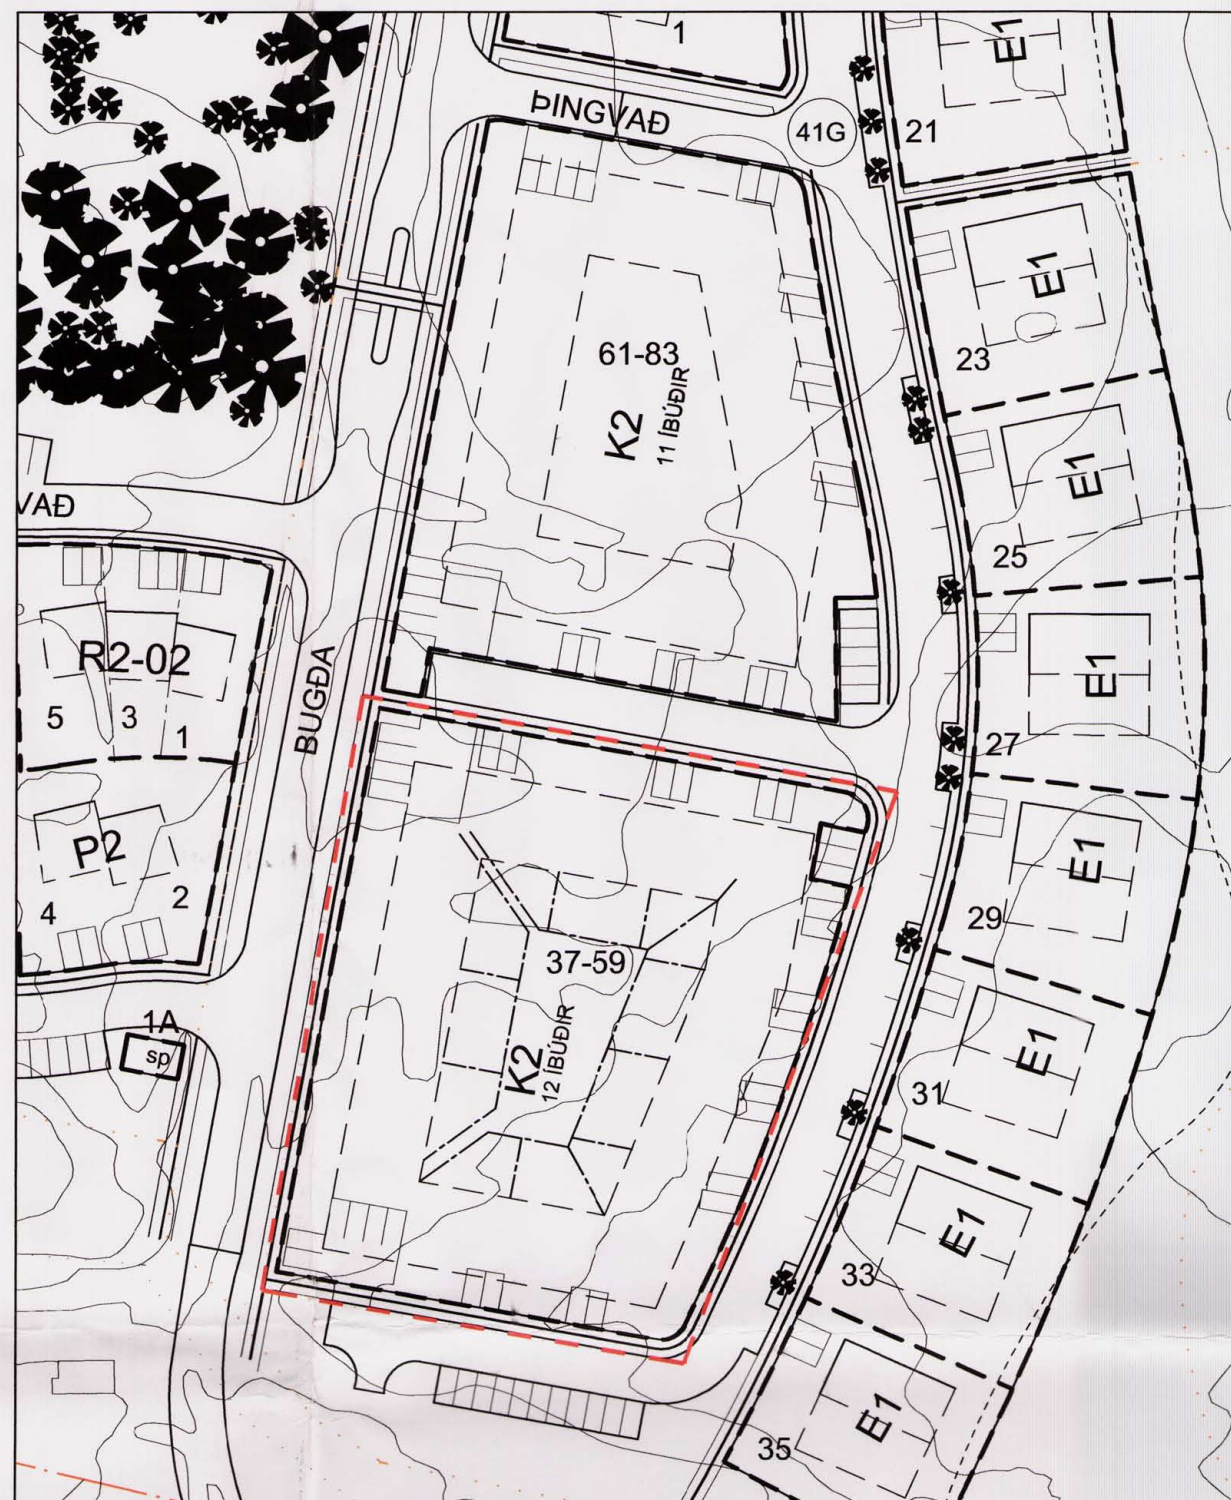


Tillaga að breyttu deiliskipulagi
Mkv. 1:1000

BREYTTIR SKILMÁLAR:

13 KEÐJUHÚS
13.1 Sérákvæði fyrir K2. Þingvað 37-83.

"Sérnotahluti er á lóð götumegin við hvert hús ásamt 8m djúpum reit í inngarði."

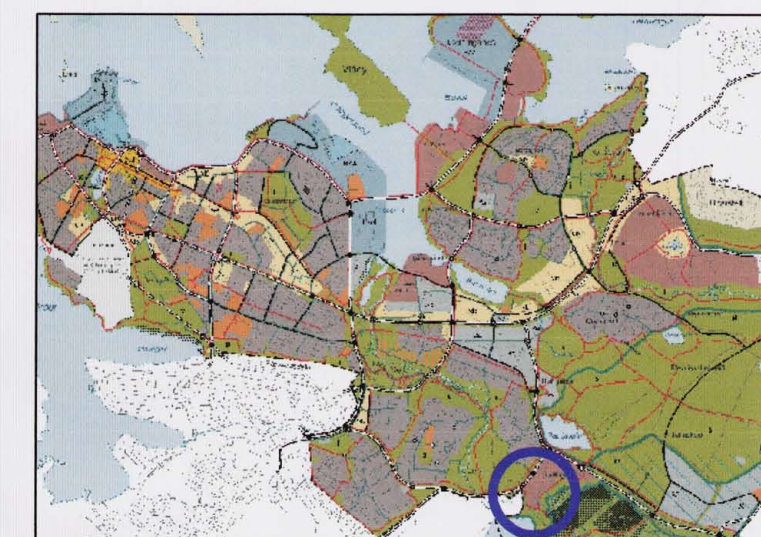

HLUTI AÐALSKIPULAGS RVK 2001-2024

SKÝRINGAR:

- Afmörkun breytingar
- Keðjuhús 2 hæðir
- Byggingareitur
- Lóðamörk
- Húsnúmer
- Sérnotahluti

Deiliskipulagsbreyting þessi, sem fengið hefur meðferð í samræmi við ákvæði 26. gr. skipulags- og byggingarlaga nr. 73/1997, var samþykkt í

SKIPLUKLAGSRÁÐI þann 12. okt. 2007

Breytingin var ekki grenndarkynnt þar sem hún varðaði ekki hagsmuni annarra en umsækjanda og Reykjavíkurborgar.

Auglýsing um gildistöku breytingarinnar var birt í B-deild Stjórnartíðinda þann 2007.

Borgarsjóður tekur að sér að bæta það þun sem einstakir aðilar kunna að verða fyrir við breytingu þessa.

[Signature]

HEITI VERKS: Þingvað 37-59			
HEITI TEIKNINGAR: DEILISKIPULAGSBREYTING			
KVARÐI: 1:1000			
HANNAÐ: DKK	TEIKNAD: DKK	VERKNR: 1.078	BREYTINGNR: 00
DAGS: 23.11.2007			
SAMÞYKKT: <i>[Signature]</i>			TEIKN. NR. D02
TEIKNISTOFAN H.R. ehf Húsbyggingar og ráðgjöf Davíð Karl Karlsson Byggingafræðingur BFI Næfurás 2, 110 Reykjavík Sími & Fax: 517 3640 GSM: 894 3029 E-MAIL: dkk@intemet.is KT: 231256-2539			