


Sléttuvegur - breyting á deiliskipulagi



Hluti gildandi deiliskipulags Sléttuvegar - samþykkt í borgarráði 12.júlí 2007



Tillaga að breyttu deiliskipulagi 1:1000

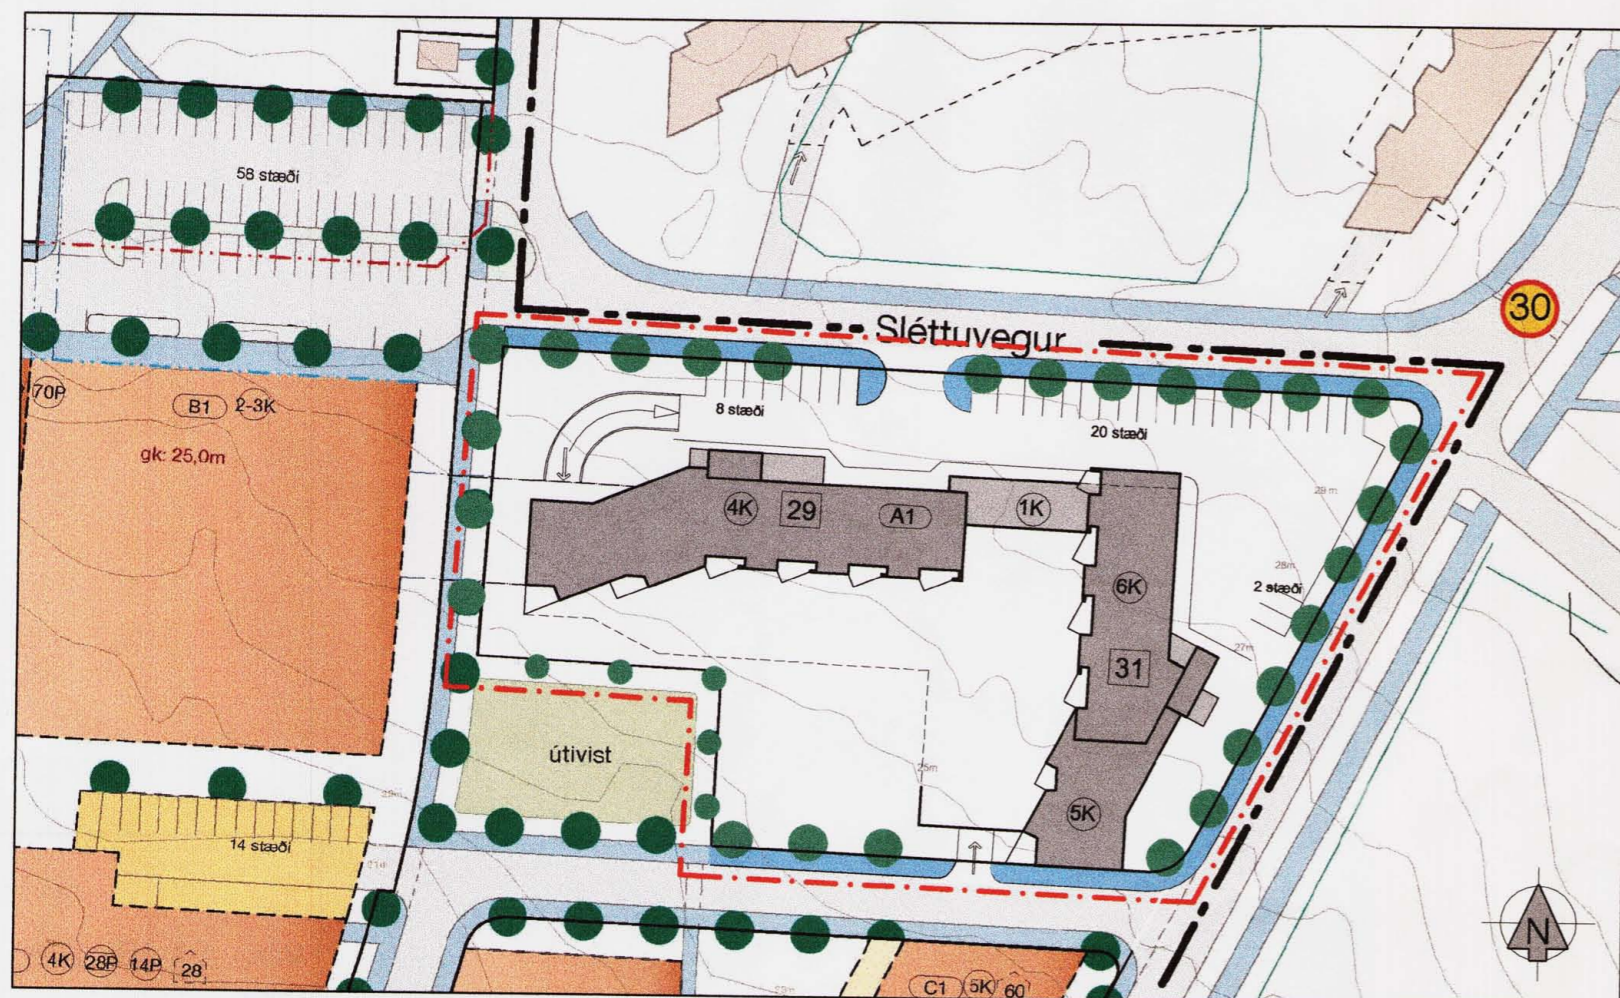

Skýringaruppdráttur

Greinargerð:

Í gildi er deiliskipulag fyrir Sléttuveg sem samþykkt var í borgarráði 12.júlí 2007. Breytingin nær eingöngu til lóðar Samtaka aldraðra, lóð A1.

Breytingar frá gildandi deiliskipulagi:

- Aðkoma/Inngangar eru frá Sléttuvegi en voru áður bæði frá Sléttuvegi og götu fyrir neðan (Skógarvegi).
- Bílastæði á lóð (30 talsins) eru öll við innganga norðan og austan við hús en voru áður tvískipt, 22 stæði norðan við hús og 8 stæði við inngang frá Skógarvegi.
- Innkeyrsla í bílajakjallara er óbreytt frá Sléttuvegi en innkeyrsla frá Skógarvegi færast líflílega í vestr.
- Byggingarreit húss meðfram Háaleitisbraut er hlíðrað til og gerðar eru minniháttar formbreytingar á almennum byggingarreit, byggingarreit bílajakjallara og byggingarreit 1.hæðar.
- Gólfkóti 1.hæðar verður 28,5.
- Hámarks hæð ofan á frágengið þak bílageymslu þar með talinn jarðvegur sunnan og vestan húss er 3m frá kóta 24,7. Keyrt skal inn í bílajakjallara frá Skógarvegi á sléttu eða niður.
- Bætt er við skilmála að ekki er heimilt að hafa tengingang á milli Sléttuvegar 29-31 og fyrirhugaðrar þjónustumiðstöðvar neðanjarðar vegna legu lagna OR.

Að öðru leyti eru óbreyttir skilmálar í gildandi deiliskipulagi, en þeir eru eftirfarandi:


Lóð A

Lóðin er ætluð undir íbúðir Samtaka aldraðra. Heimilt er að byggja hús í mismunandi hæðum, frá einni og upp í 6 hæðir sbr. uppdrátt. Kjallari er undir öllum húsunum og er byggingarreitur kjallara stærri en byggingarreitur ofanjarðar. Bílastæði í bílageymslu skulu vera jafn mörg íbúðum, bílastæði ofanjarðar skulu vera hálf á hverju íbúð. Heimilt er að gera tvær innkeyrslur í bílajakjallara. Hámarks byggingarmagn er tilgreint í töflu. Vegghæðir sbr. Húshæðir og þök. Heimilt er að 1/4 hluti byggingarreits efstu hæðar sé hæmi en 4 m og allt að 5 m há. Heimilt er að gera allt að 3,5 m breiðan tengingang neðanjarðar eða á 2.hæð þannig að hægt sé að ganga og keyra undir hann, yfir í þjónustumiðstöð neðan Sléttuvegar. Leyfilegt er að hækka nýtingarhlutfall sem því nemur.

Skilmálatáfla:

Hús	Lóð	Hæðir	Bygging	Íbúðir	Stæði o.jarðar	Stæði í geymslu	Nhltf o.jarðar	Nhltf samtals
A1	6.235	1-6 + kj	7.200	60	30	60	1,15	1,67

Endanleg lóðarstærð og gólfkóti mun koma fram á mæli- og hæðarblaði.

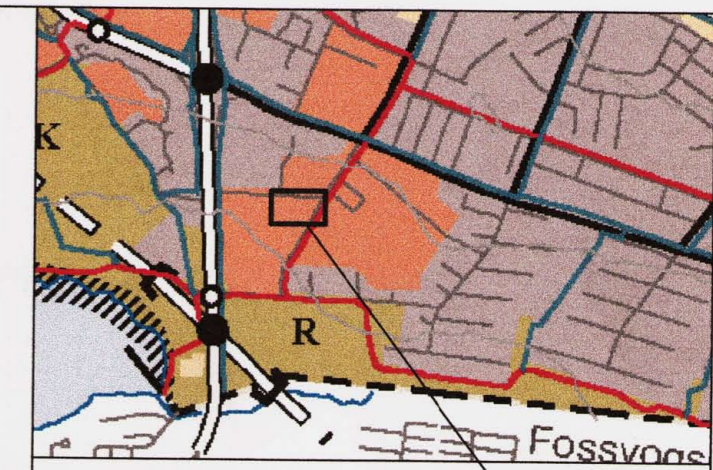

Aðalskipulag Reykjavíkur 2001 - 2024 staðsetning

- Mörk deiliskipulags
- Byggingarreitur
- Byggingarreitur 1.hæð
- Byggingarreitur kjallara
- Undirgöng / yfirbygging
- Lóðarmörk
- Tré - leiðbeinandi staðsetning
- Gangstétt
- Lóðanúmer
- Hæðir / kjallari
- Fjöldi bílastæða á lóð
- Fjöldi bílastæða í bílageymslu
- Fjöldi íbúða á lóð
- Gólfkóti
- Innkeyrsla í bílastæðahús / kjallara

Deiliskipulagsbreyting þessi sem fengið hefur meðferð í samræmi við ákvæði 2.mgr.26.gr. skipulags- og byggingarlaga nr. 73/1997 var samþykkt í SKIPULAGS RÁÐI þann 19.mars 2008

Tillagan var grenndarkynnt frá 30.jan. 2008 með athugasemdafrestri til 27.febr. 2008

Auglýsing um gildistöku deiliskipulagsins var birt í B-deild Stjórnartíðinda þann 2008.

(Signature)

Borgarsjóður tekur að sér að bæta það tjón sem einstakir aðilar kunna að verða fyrir við breytingu þessa.

Eftir kynningu voru gerðar eftirfarandi breytingar á uppdrætti í samræmi við umsögn skipulagsstjóra:

- Innkeyrslur er breytt, eystri innkeyrslan frá Sléttuvegi er felld niður og vestari innkeyrslan færð um 10 metra til austurs.
- Gólfkóti 1.hæðar verður 28,5.
- Húsnúmerum er bætt inn á uppdrátt (29-31).
- Hámarks hæð ofan á frágengið þak bílageymslu þar með talinn jarðvegur sunnan og vestan húss er 3m frá kóta 24,7. Keyrt skal inn í bílajakjallara frá Skógarvegi á sléttu eða niður.
- Bætt er við skilmála að ekki er heimilt að hafa tengingang á milli Sléttuvegar 29-31 og fyrirhugaðrar þjónustumiðstöðvar neðanjarðar vegna legu lagna OR.

Sléttuvegur

Lóð Samtaka aldraðra - lóð A1 staðgreinireitur 1.79-

Breyting á deiliskipulagi

teikn: 1 af 1

dags: 23.01.2008

kvarði: 1:1000

Uppdrætti breytt 27.03.2008

teikn: gth

ARKHÚSIÐ ehf.
Barónsstíg 5 101 Reykjavík
sími 511 8099 arkhusid@simnet.is

Guðfinna Thordarson arkitekt FAI kt. 190548-2019