



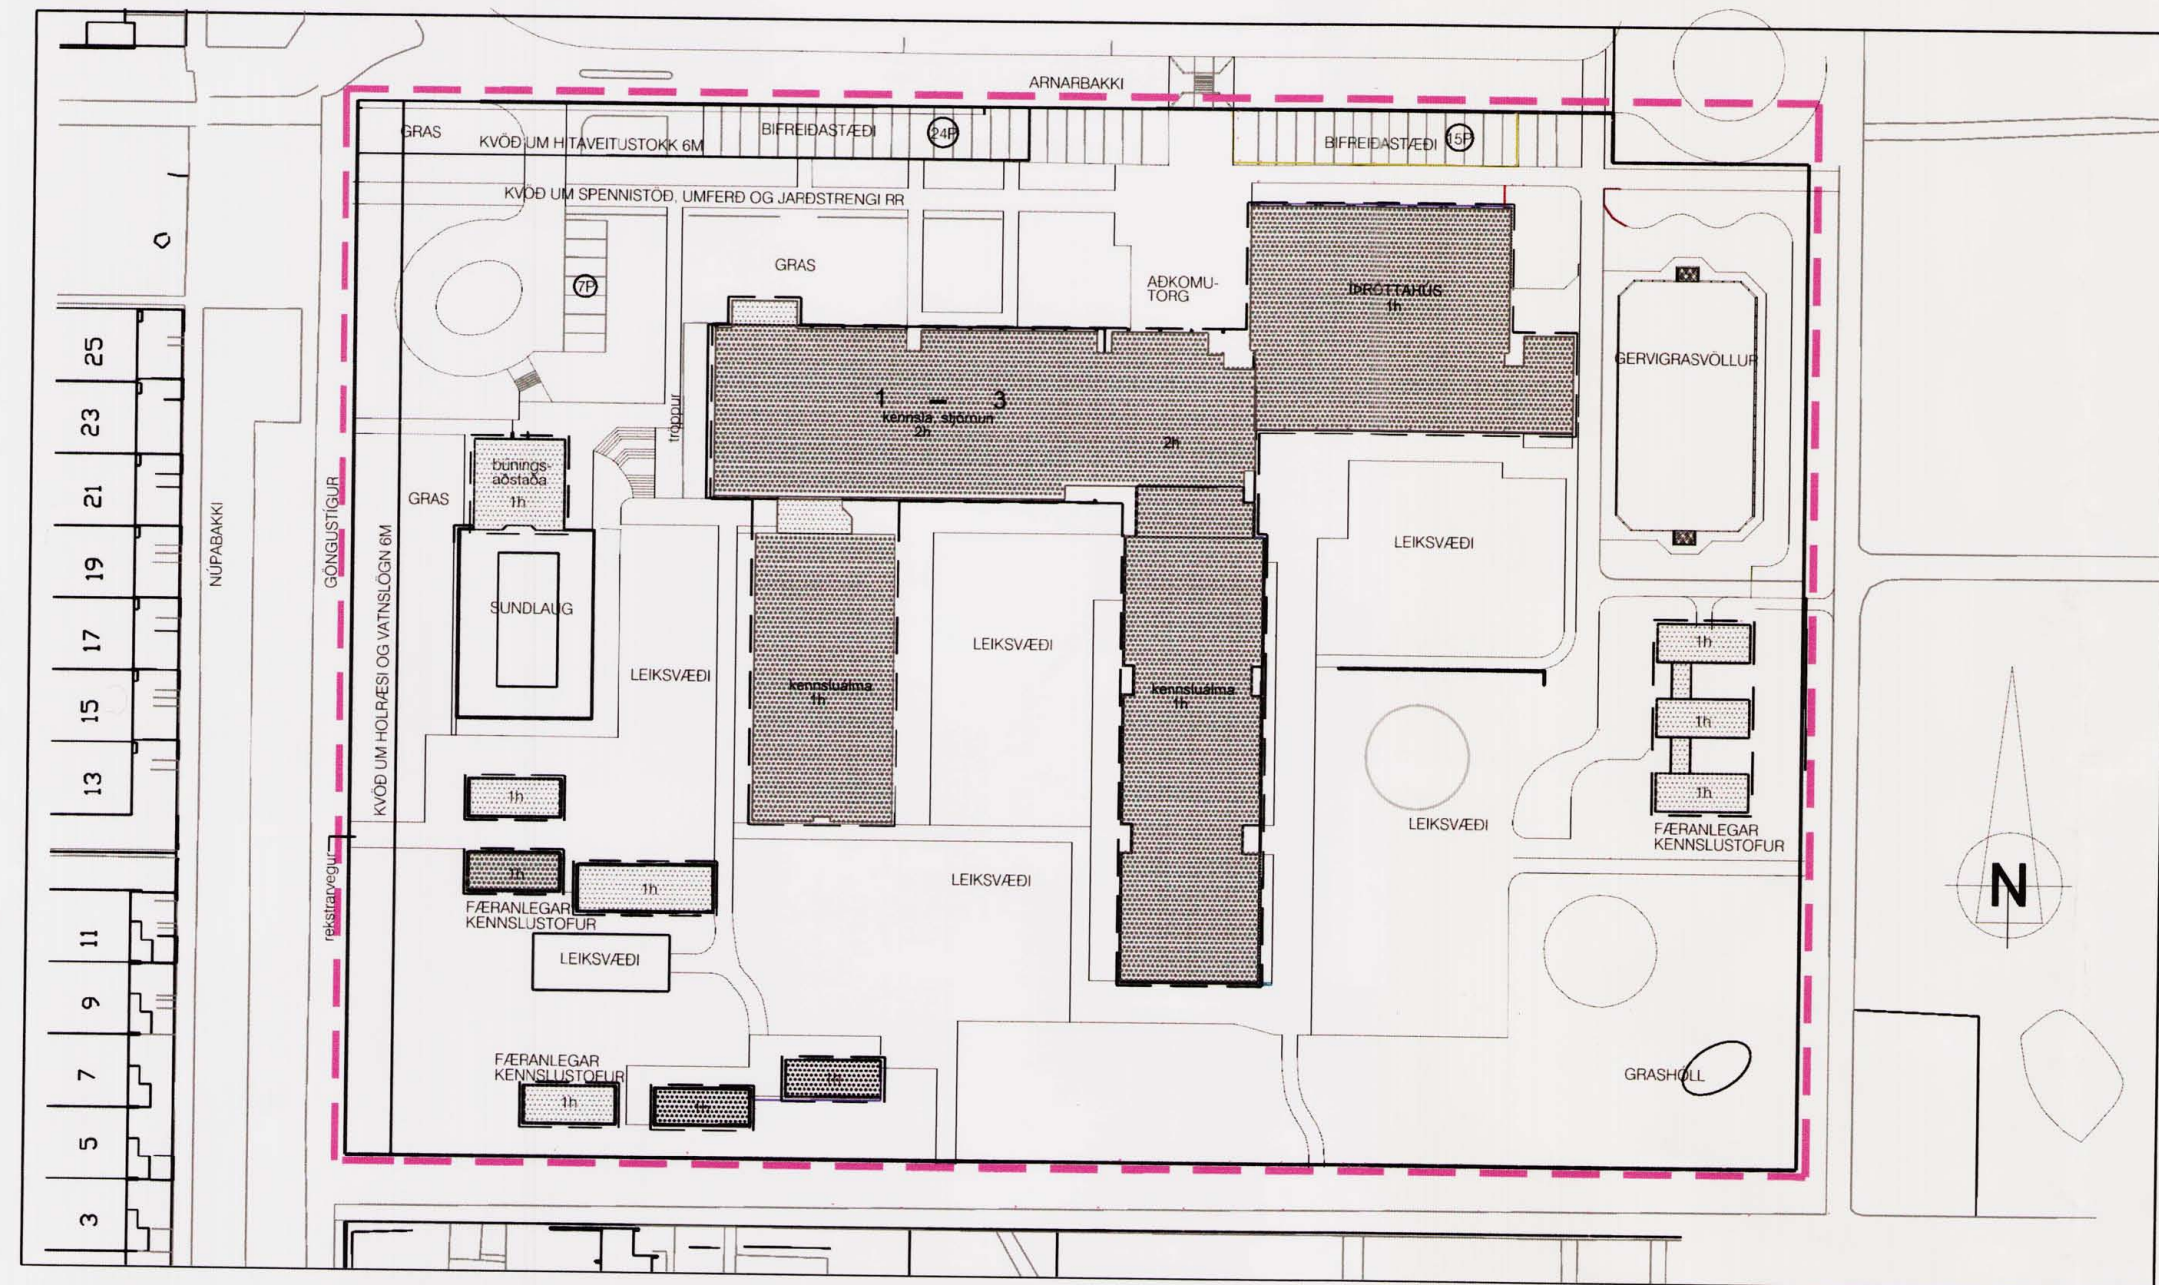

Gildandi deiliskipulag samp.í borgarráði 2.júní 2005

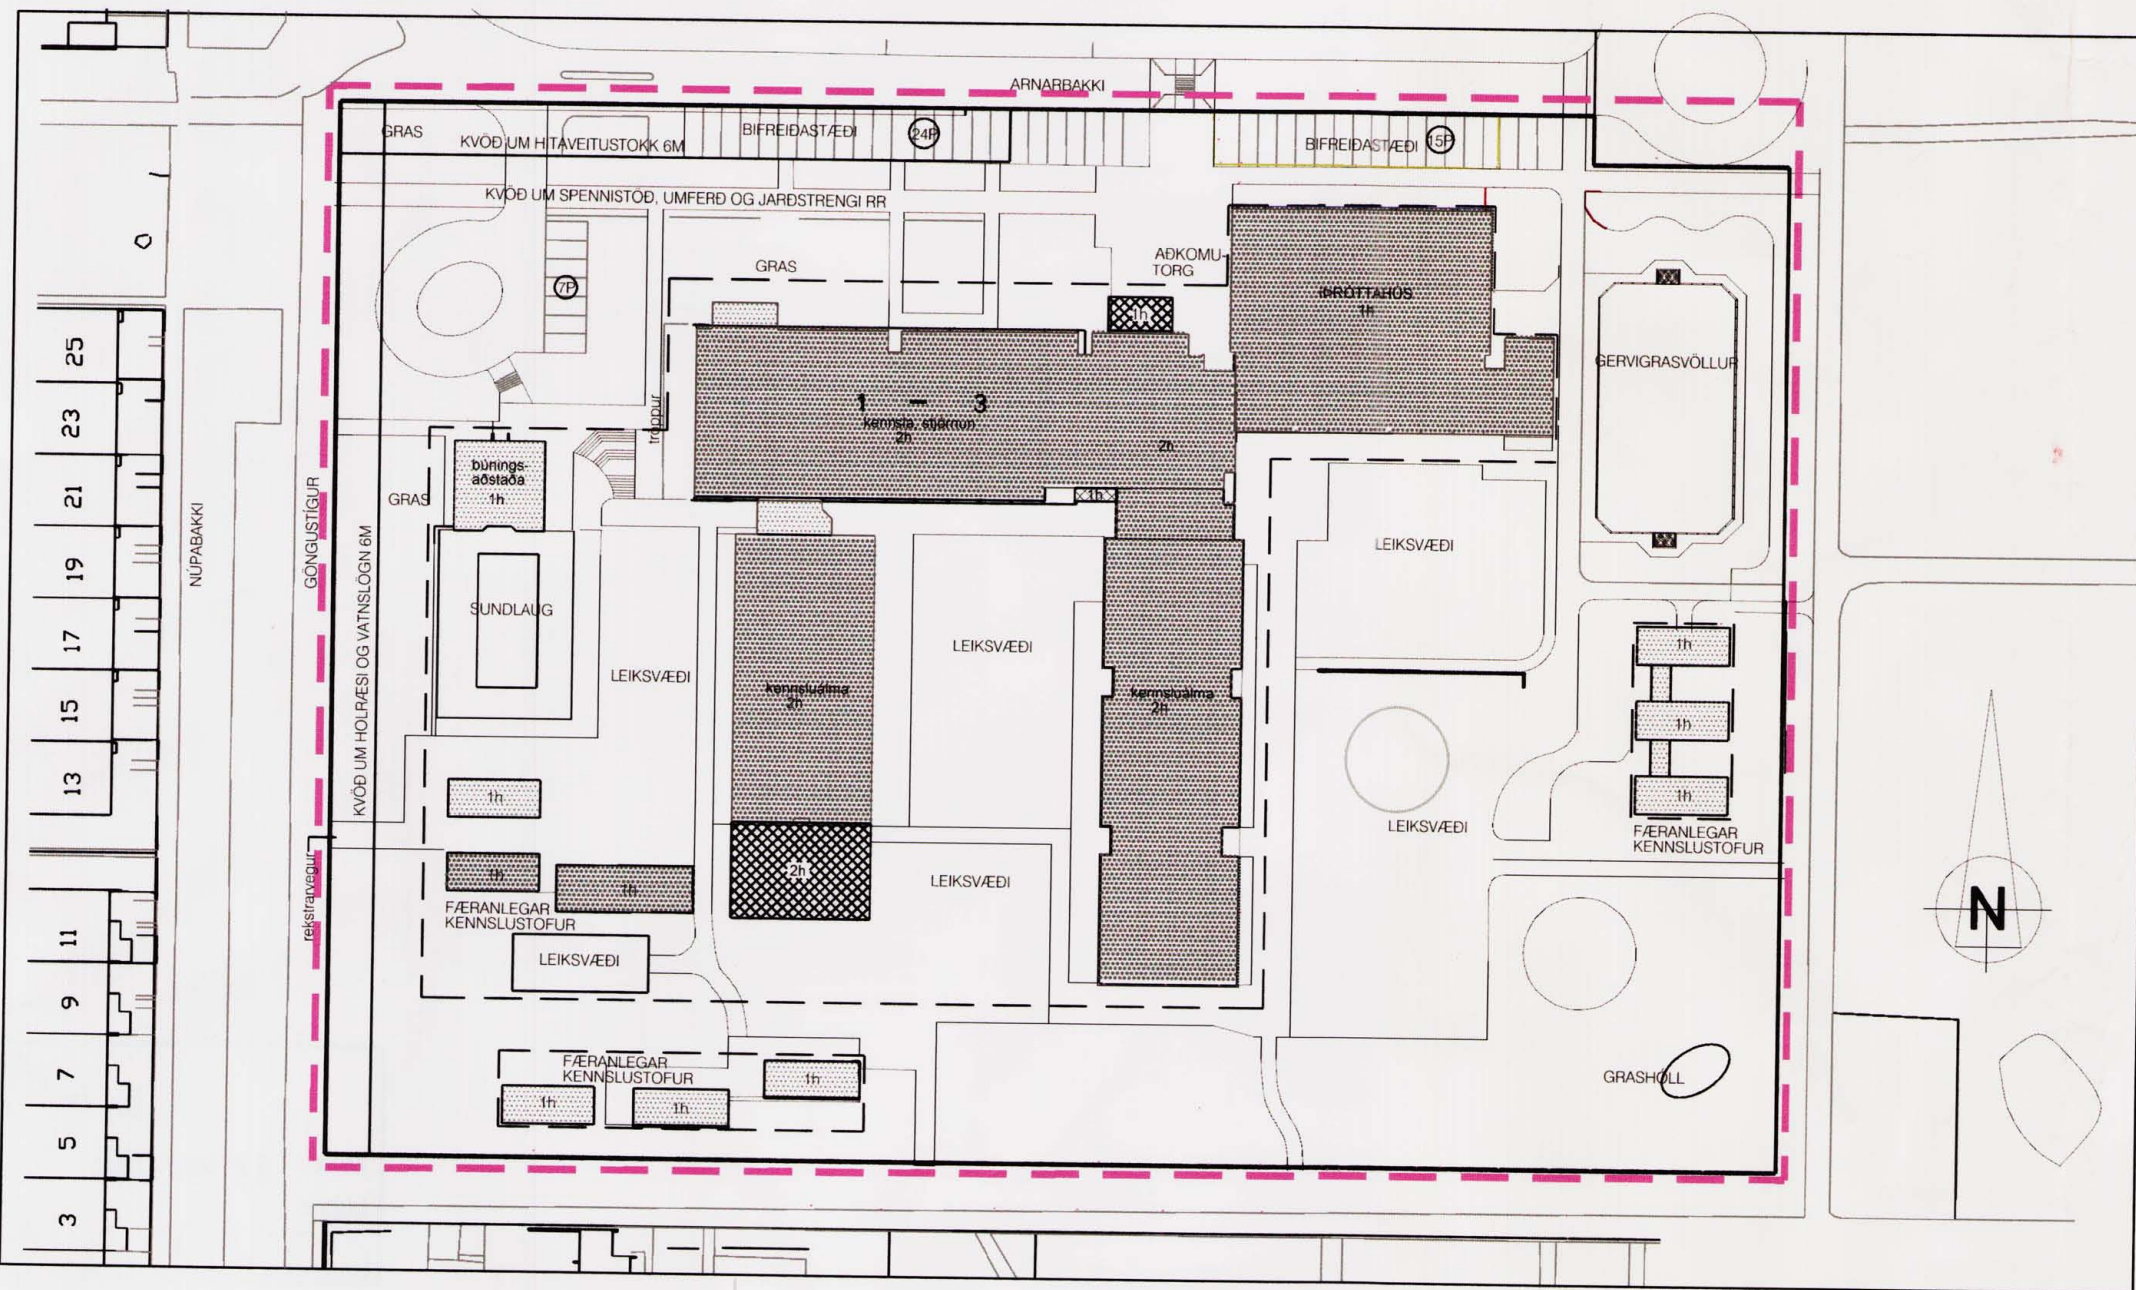

Tillaga að breytingu á deiliskipulagi mkv. 1:1000

GREINARGERÐ

Í gildi er deiliskipulag fyrir Breiðholt 1 samþykkt í desember 1967, með síðari breytingum. Skólinn hefur byggst upp í áföngum og hafa samþykktir í byggingarnefnd verið eftirfarandi.

- 30.maí 1968: Bama og unglingadeild 2 hæðir og kjallari, samtals: 3913 m²
- 27.mars 1985 : 2 færanlegar kennslustofur
- 31.mars 1985 : Útisundlaug og búningshús 183 m²
- 30.maí 1996 : Viðbygging, 2957 m²
- 25.júlí 2001 : 2 færanlegar kennslustofur 132 m²
- 5.júlí 2002 : 2 færanlegar kennslustofur 139 m²
- 10.júní 2003 : 3 færanlegar kennslustofur

Á þessari lóð var gerð deiliskipulagsbreyting vegna boltagerðis samþykkt í borgarráði 2.júní 2005.

Breytingin þessi felst í:

- Stækkun skólahúss allt að 1400 m² til að fjarlægja færanlegar stofur á lóð
- Stækkunin felst í:
- Lengingu á vesturálmum auk ofanbyggingar allt að 1300 m²
- Stækkun miðálmum allt að 100 m²

HELSTU NÚVERANDI STÆRÐIR


skv.gildandi deiliskipulagi samp.íborgarráði 2.júní 2005

Lóðarstærð:	26.781 m ²
Skólabygging:	7.053 m ²
Byggingarmagn:	7.660 m ² þar af færanlegar stofur 607 m ²
Bílastæði:	46 stk.

HELSTU STÆRÐIR SKV.DEILISKIPULAGSBREYTINGU

Lóðarstærð:	26.781 m ²
Byggingarmagn:	um 9.453 m ² þar af færanlegar stofur um 800 m ²
Skólabygging með fyrirhugaðri viðbyggingu:	8.453 m ²
Þar af möguleg framtíðarstækkun:	um 200 m ²
Bílastæði	46 stk.

Nýtingarhlutfall: 0.35

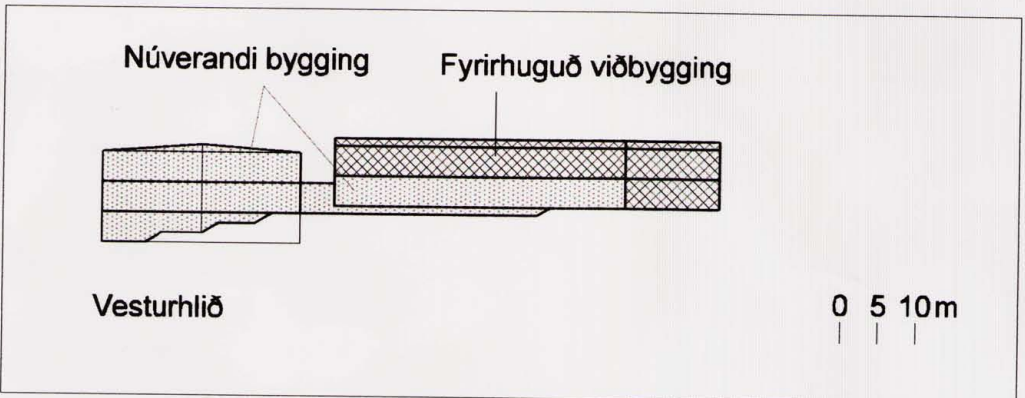

Skýringarteikning 1:1000



HLUTI AÐALSKIPULAGS REYKJAVÍKUR 2001-2024

Skýringar

- Mörk deiliskipulagsbreytingar
- Lóðamörk
- Byggingarreitur
- Fyrirhuguð viðbygging
- Núverandi byggingar

Deiliskipulagsbreyting þessi hefur fengið meðferð í samræmi við ákvæði 25.gr.skipulags- og byggingarlaga nr.73/1997 var samþykkt á atgæðisfundum skipulagsstjóra þann 18.4.2008

Tillagan var auglýst frá 27.2.2008 með athugasemda-fresti til 11.4.2008.

Auglýsing um gildistöku breytingarinnar var birt í B-deild Stjórnartíðinda þann 200.

Þórf. Þvandsdóttir

ARNARBAKKI 1-3 4.632.2

Breiðholtsskóli

Deiliskipulagsbreyting mkv. 1:1000

dags. 07.01.2008

Dagný Helgadóttir arkitekt fai 220849-3769

Framkvæmdasvið Reykjavíkurborgar
Skúlatúni 2 105 R s. 411 8000