

**HLUTI AF DEILISKIPULAGI MENNTASKÓLAREITS,
REITUR 1.180.0 (MENNTASKÓLINN Í REYKJAVÍK), MKV. 1:500,
SAMÞYKKT Í BORGARRÁÐI 3. APRÍL 2008**



GREINARGERÐ


Í gildi er deiliskipulag Menntaskólareits, reitur 1.180.0, sem samþykkt var í borgarráði 3. apríl 2008.

Í deiliskipulaginu er ekki gert ráð fyrir auknu byggingarmagni á lóðinni Pingholtsstræti 12.

Stærðir - Gildandi deiliskipulag / Núverandi ástand


Gata nr.	Byggt	Lóð (m ²)	Hús (m ²)	Nýtingarhlutfall
Pingholtsstræti 12	1884	113,5	112,7	0,99

**TILLAGA AÐ BREYTTU DEILISKIPULAGI
FYRIR LÓÐINA PINGHOLTSSTRÆTI 12,
REITUR 1.180.0, MKV. 1:500**

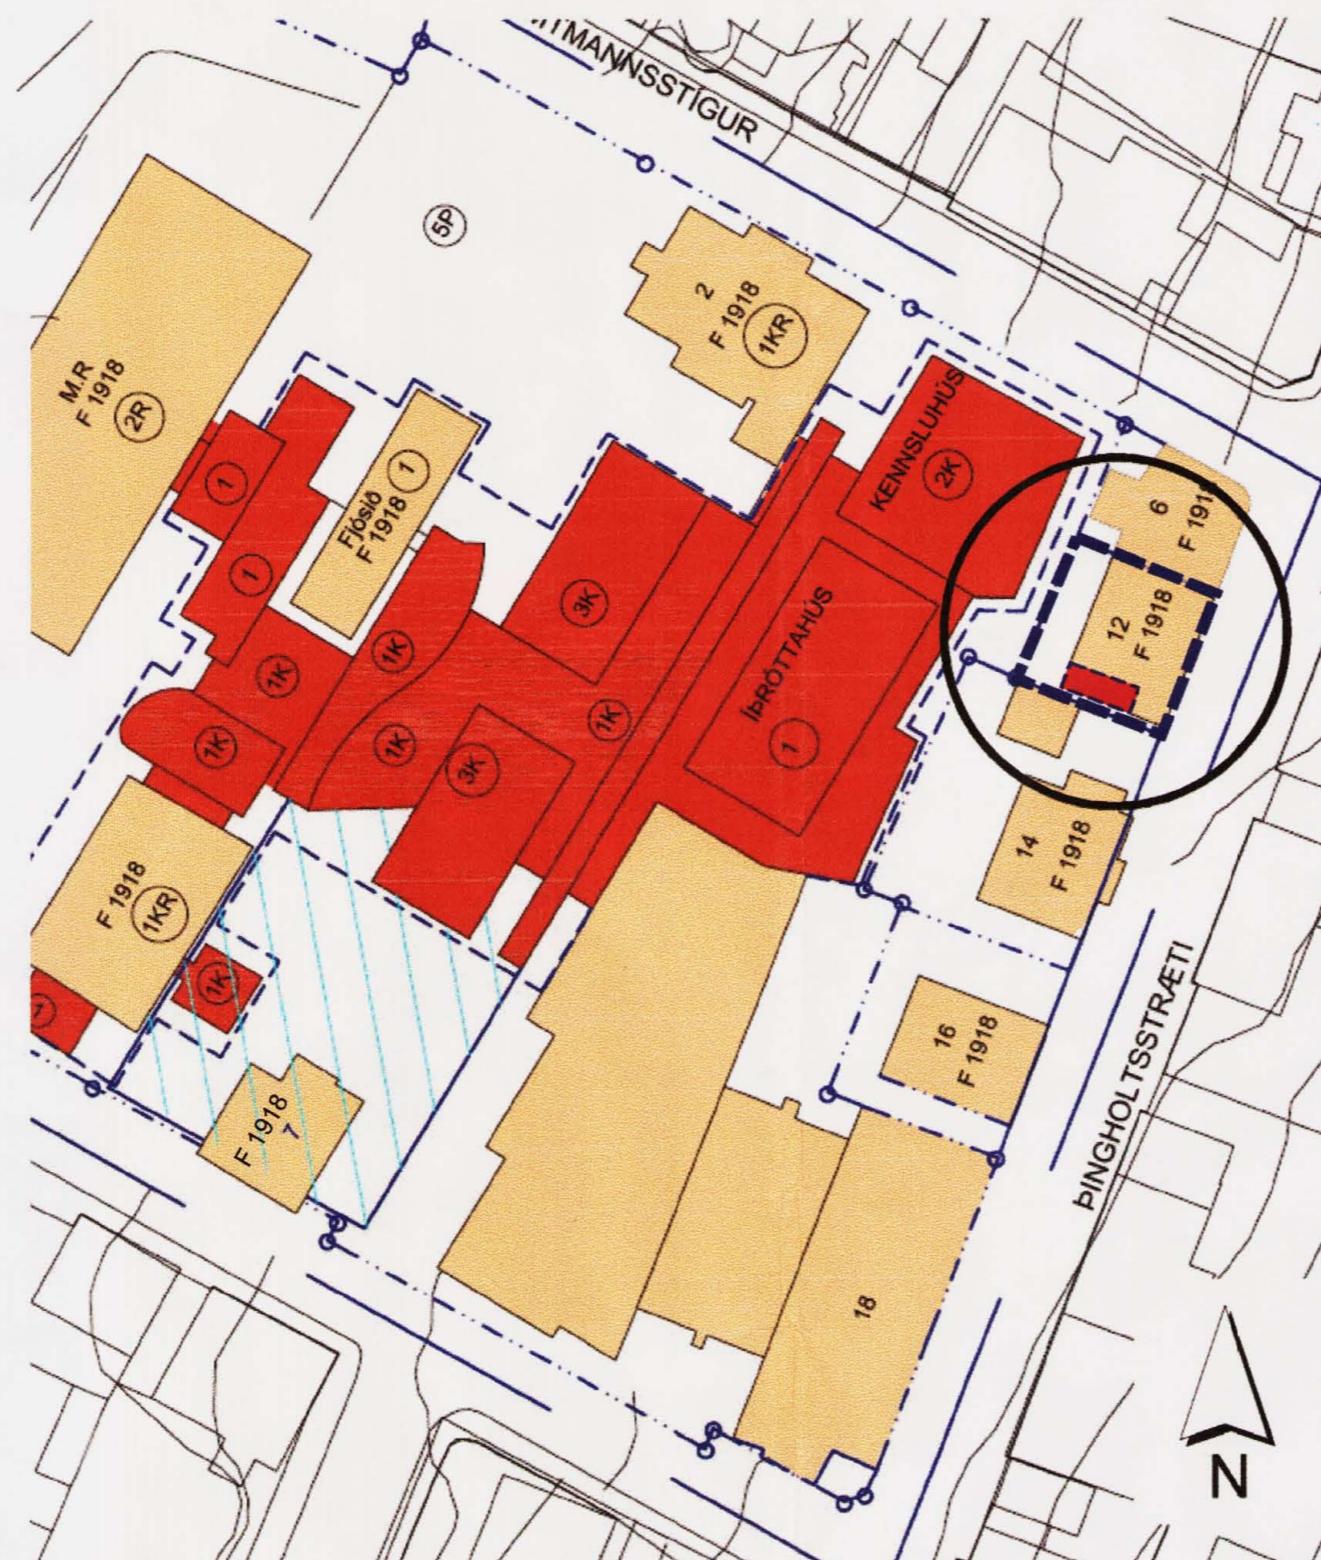


SKÝRINGARMYNDIR


Tillaga að viðbyggingu - Útlit vestur (mkv. 1:200)

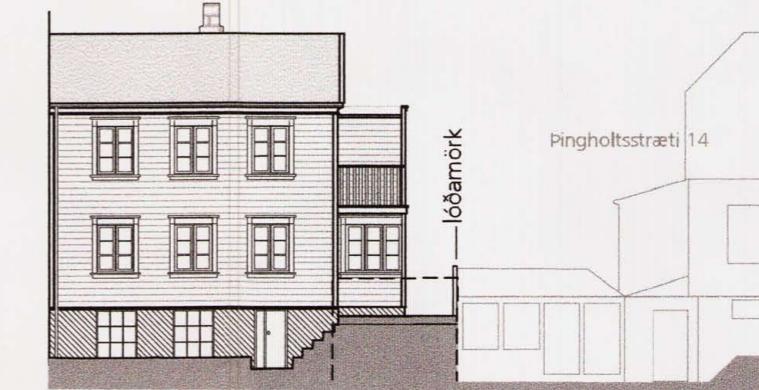


Tillaga að viðbyggingu - Útlit suður (mkv. 1:200)

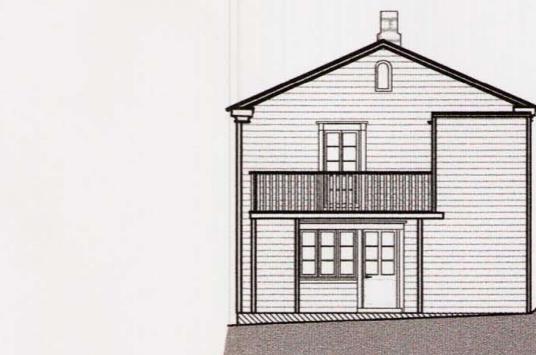

Tillaga að viðbyggingu - Rúmmynnd

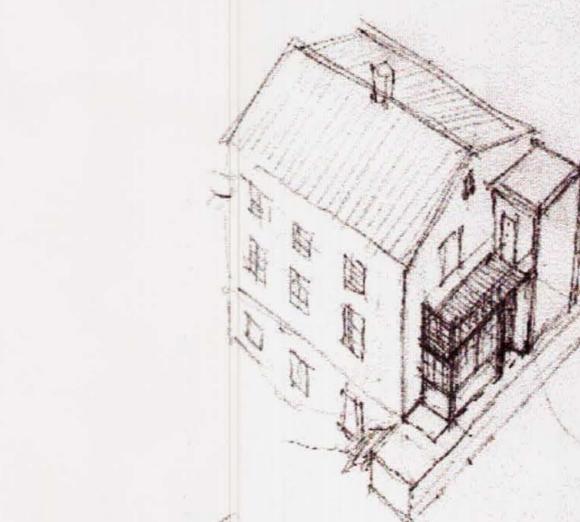

Lóðarmynd (mkv. 1:200)

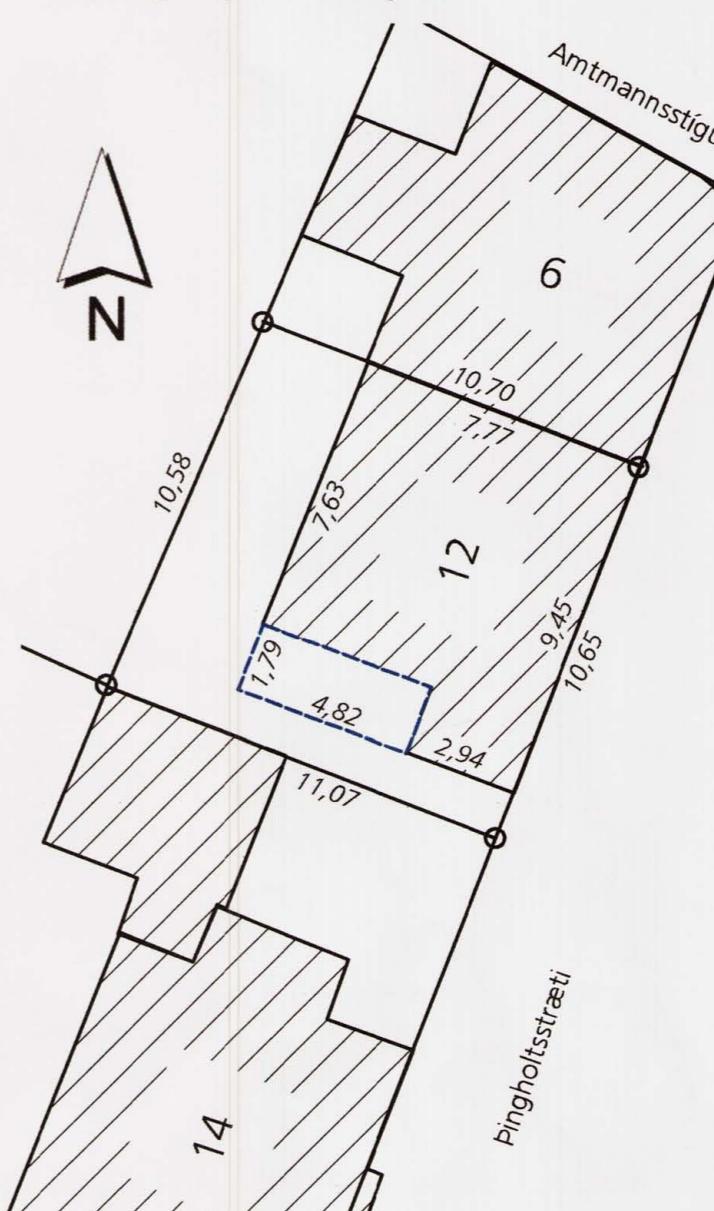

YFIRLITSMYND ÚR AÐALSKIPULAGI



SKÝRINGAR

- Mörk deiliskipulags Pingholtsstrætis 12
- Afmorkun deiliskipulagsreits
- Núverandi byggingar
- Nýbyggingar
- Byggingarreitur kjallara
- Núverandi lóðamörk
- Ný lóðamörk
- Byggingarreitur hámark
- Hæðir / kjallara / nýtanlegt ris
- Fjöldi bílastæða á lóð fyrir fatlaða
- Tillaga að friðun
- Byggingar reistar fyrir 1918
- Pegar friðaðar bygginar
- Gólfkóti aðalhæðar
- Pakkóti (hámark)

SAMÞYKTIR

Deiliskipulagsbreyting þessi, sem grenndarkynnt hefur verið skv. 2. mgr. 26. gr. sbr. 7. mgr. 43. gr. skipulags- og byggingarlagra nr. 73/1997, var samþykkt að afgr. skipul. sjóra 15.8. 2008.

Deiliskipulagsbreyting þessi var birt í B-deild stjórnartíðinda þann 2008.

Ölöf Órvarðar
Borgarsjóður tekur að sér að bæta það tjón sem einstakir aðilar kunna að verða fyrir við breytingu þessa.

**BREYTING Á DEILISKIPULAGI
FYRIR LÓÐINA
PINGHOLTSSTRÆTI 12
REITUR 1.180.0**

AFSTÖÐUMYND 1:500, SKILMÁLAR,
SKÝRINGARMYNDIR

23.06.08 / Karl Benediktsson teiknaði



Arkitektar Ólöf & Jon ehf.
Ólöf Flygenring arkitekt fai
Jon Nordsteini arkitekt mna
5527873 / 8997873 / <lolo jon@simnet.is>