


GILDANDI DEILISKIPULAG, samþykkt í borgarráði 08. 11. 2007, MKV. 1:500

NYLENDUREITUR - skilmátafá								
Gildandi deliskipulag samþ. i borgarráði 08.11.2007								
Hús	Tillaga að deliskipulagi			Hús	Lagfært í samræmi við bréf Skipulagsstofnunar dags. 16. október 2008			
	Stærð lóðar - m <sup>2</sup>	Brettstærð húsa á lóð eftir stakun - hármark	Bilastæði á lóð - min		Stærð lóðar - m <sup>2</sup>	Brettstærð húsa á lóð eftir byggingar - hármark	Bilastæði á lóð - min	
Athugasemdir - skilmálar								
Nýlendugata 24C	72,5	35,0	0,48	Ný lóð undir spennistöð OR. Á byggareitnum er leyfilegt að reisa byggingu á einni hæð fyrir tengistöð rafveitu.	Nýlendugata 24C	35,0	15	0,43
Athugasemdir - skilmálar								
Ný lóð undir spennistöð OR. Á byggareitnum er leyfilegt að reisa byggingu á einni hæð fyrir tengistöð rafveitu. Skilyr að útlit stöðvarinnar falli vel að bygglinni í kring og að allur frágangur byggingar og lóðar verði vandaður. Tillaga að útlit stöðvarinnar skal kynnt í skipulagsráði.								

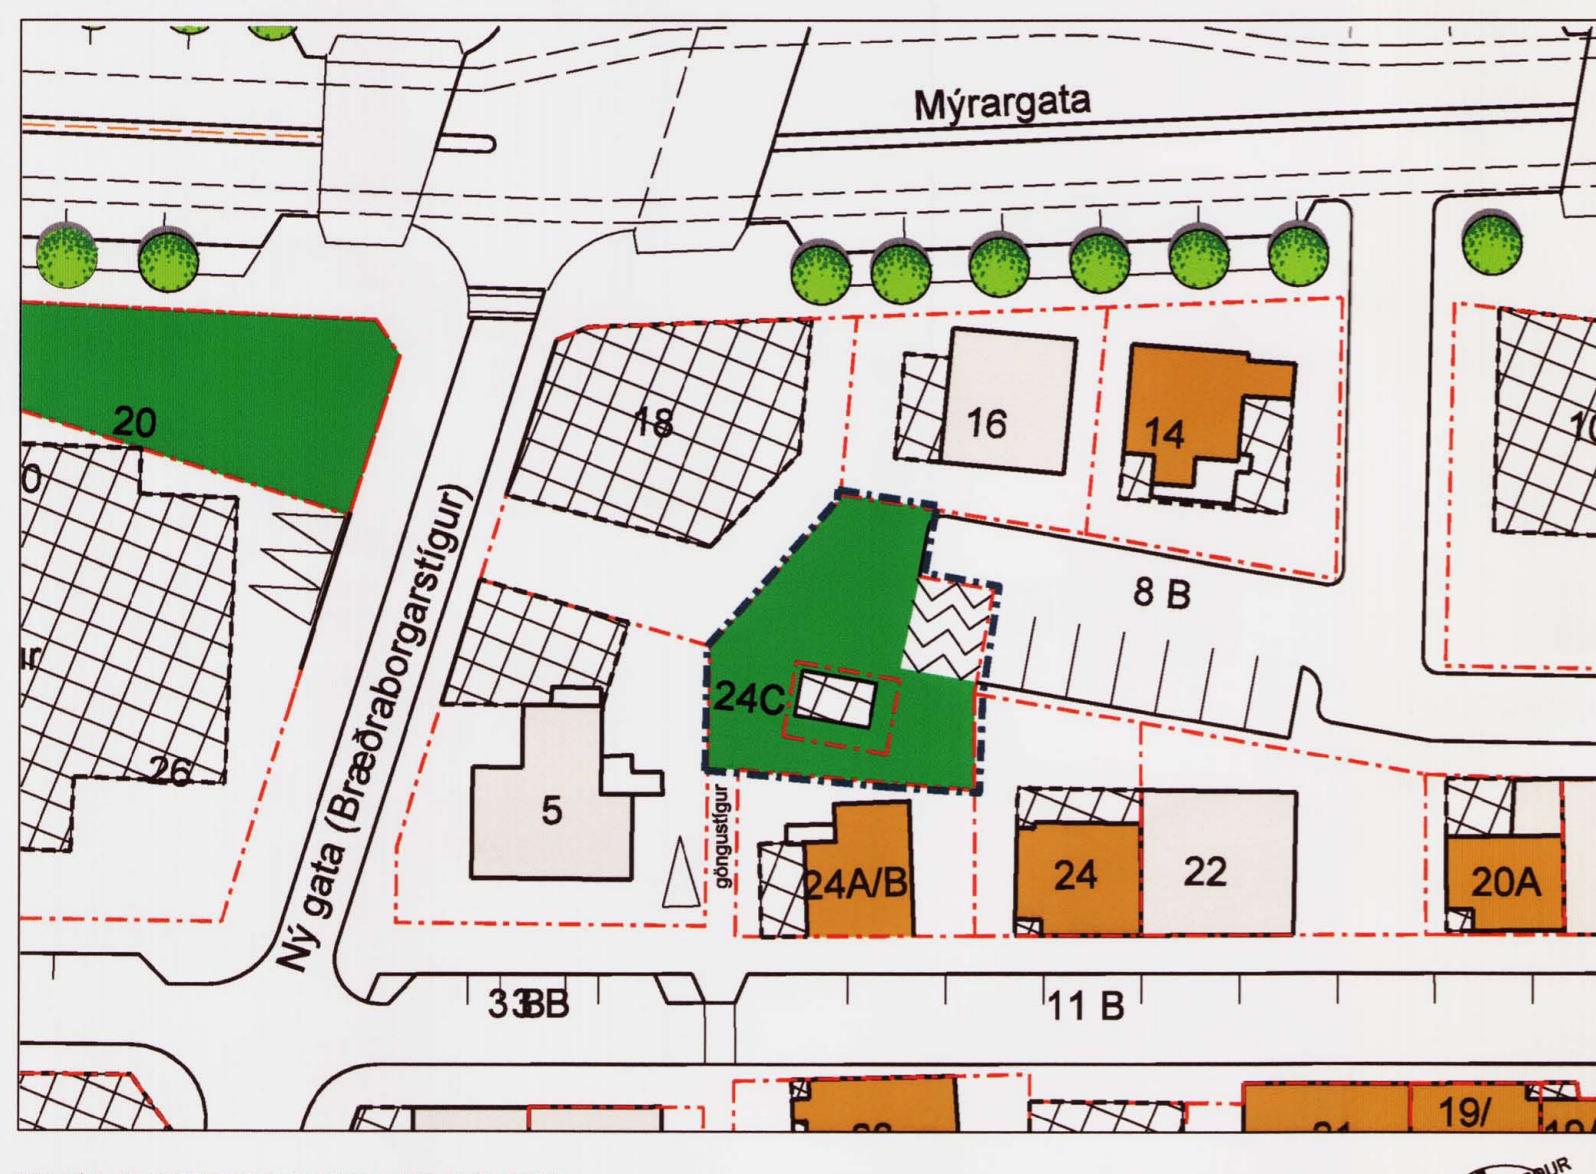

TILLAÐAÐ BREYTTU DEILISKIPULAGI, MKV. 1:500

#### GREINARGERÐ OG SKILMÁLAR

Ákvæðið hefur verið að flýta flutningi spennistöðvar á Nýlendureit. Nauðsynlegt reynist að breyta staðsetningu lóðar og byggingarreits nýrrar spennistöðvar lítillega þar sem staðsetning í gildandi deliskipulagi er í númerandi götustæði Mýrargötu og ekki hefur verið tekin ákvörðun um tímasetningu á tilfæslu götunnar. Lóð og byggingarreið spennistöðvarinnar er því snuð um því sem næst 90 gráðum og færð úr götustæðinu um fæina metra til suðvesturs.

Gert er ráð fyrir að breytingin verði til bráðabingða. Þegar Mýrargatan verður færð skal spennistöðin færð sem næst þeim byggingarreið sem nú er fyrir spennistöð samkvæmt gildandi deliskipulagi. Þangað til skal spennistöðin staðsett eins langt og unnt er frá íbúðarhúsum við Nýlendugötu.

Skilyr að útlit stöðvarinnar falli vel að bygglinni í kring og að allur frágangur byggingar og lóðar verði vandaður. Tillaga að útlit stöðvarinnar skal kynnt í skipulagsráði.

Núgildandi og nýr skilmálar koma fram í skilmálatöflu hér að neðan. Að öðru leyti gilda skilmálar sem samþykktir voru í borgarráði þann 8. nóvember 2007.

Deiliskipulagsbreyting bessi sem fengið hefur meðferð í samræmi við ákvæði 2. mgr. 26. gr. skipulags- og byggingarlaga nr. 73/1997 var samþykkt í

SKIPULAGSRÁÐI bann 24.sept. 2008.

Tillagan var grenndarkynnt frá 20. júní 2008 með athugasemdafresti til 1. agust 2008.

Auglýsing um gildistöku breytingarinnar var birt í

B-deild Stjórnartíðinda þann 2008.

Borgarsjóður tekur að sér að bæta það tjón sem einstakir aðilar kunna að verða fyrir við breytingu þessa.

*(Olof) Ó. Briem*

B - 26. september 2008

Breytingar að loknu kynningarferli í samræmi við umsögn skipulagsstjóra dags. 24. september 2008

C - 23. október 2008


Afmórkun skipulagssvæðis

sett inn á uppdrátt.


Útdráttur úr Aðalskipulagi

Reykjavíkur endurnýjaður miðað

við nýjustu breytingu.

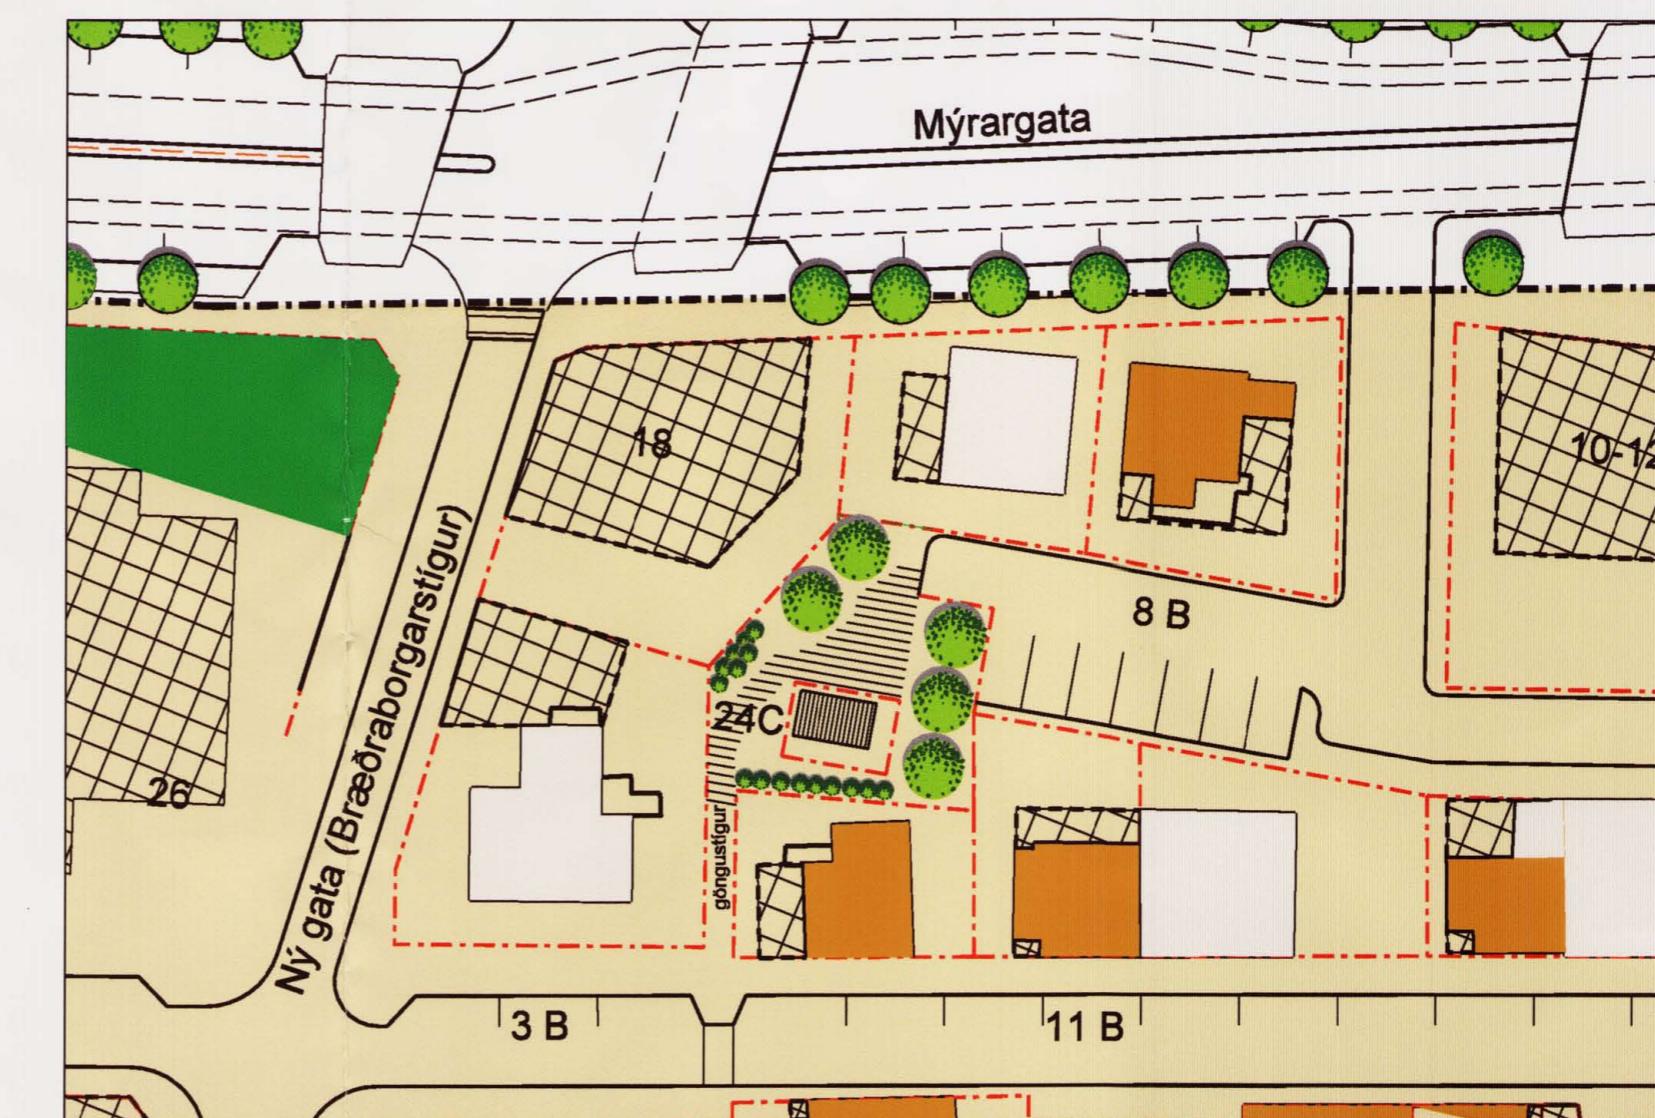

SKÝRINGARMYND MKV. 1:500

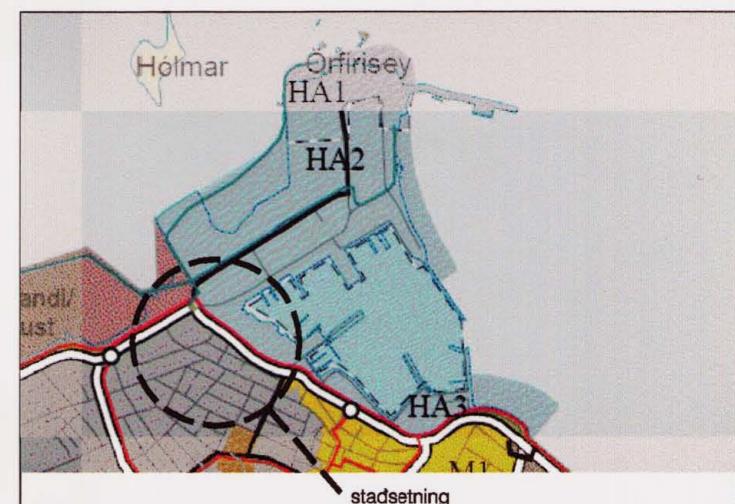

#### SKÝRINGAR:

- TF tillaga að friðun
- vermundun byggðarmynsturs
- byggingareitir
- byggt fyrir 1918
- byggingar
- ósamþykktar byggingar
- vermundun 20. alda bygginga
- leik- og dvalarsvæði
- VG vermundun gótu myndar
- mörk deliskipulags
- löðarmörk
- byggingarlinna
- 2 B fjöldi bílastæða
- bílastæði
- framtíðarárið fyrir spennistöð þegar Mýrargata hefur verið færð í nýja legu.

Grunnar eru fengnir úr upplýsingarkerfi Reykjavíkurborgar.

Sjá mæliblöð varðandi kvaðir um umferð, leiðslur/lagnir og bílastæði á skipulagssvæðinu.

Nákvæmar löðarstæðir koma fram á mæliblöðum.

Fyrirkomulag gróðurs, útvistarsvæða og umferðarmannvirka s.s. bílastæða og stíga eru leiðbeinandi og geta tekið einhverjurum breytingum við náari hönnun.

Sjá einnig greinargerð og skipulagsskilmála fyrir Nýlendureit, dags. 1 apríl 2006

#### NÝLENDUREITUR

##### STADGREINIR

VERKKAUPI: Skipulags- og byggingasvið RVK  
KENNTALA VERKKAUPA: 590182-1259

##### DEILISKIPULAGSUPPDRATTUR

EFLNI: TILLAGA AD BREYTTU DEILISKIPULAGI  
MELIKVARDI: 1: 500  
FRUMSTÆÐ BLADS: A2  
TEKNAD: RÖB, ASJ  
YFIRFAÐI: RÖB  
DAGSETNING ÚTGAFU: 12.06. 2008  
ENDURSK: C

Borgartún 6  
105 reykjavík  
kt: 450400-3510  
sími: 530 6990  
fax: 530 6991  
VA ARKITEKTAR

Borgartún 6  
105 reykjavík  
kt: 450400-3510  
sími: 530 6990  
fax: 530 6991

va@vaarkitektar.is  
www.vaarkitektar.is

UTGEFANDI: Richard Ó. Briem KT: 210850-4499

Tekning bessi er gefin út af undirritum fyrir hórd eiganda höfundaréttar, VA Arkitektar ehf.  
Tekninguna má ekki effrita með neinum hætti, að hita tildeila í helld án skriflegs leylis höfundar.