




# REYKJAVÍKURBORG


## Leigubifreiðastæði, Hverfisgata við Arnarhól

deiliskipulag

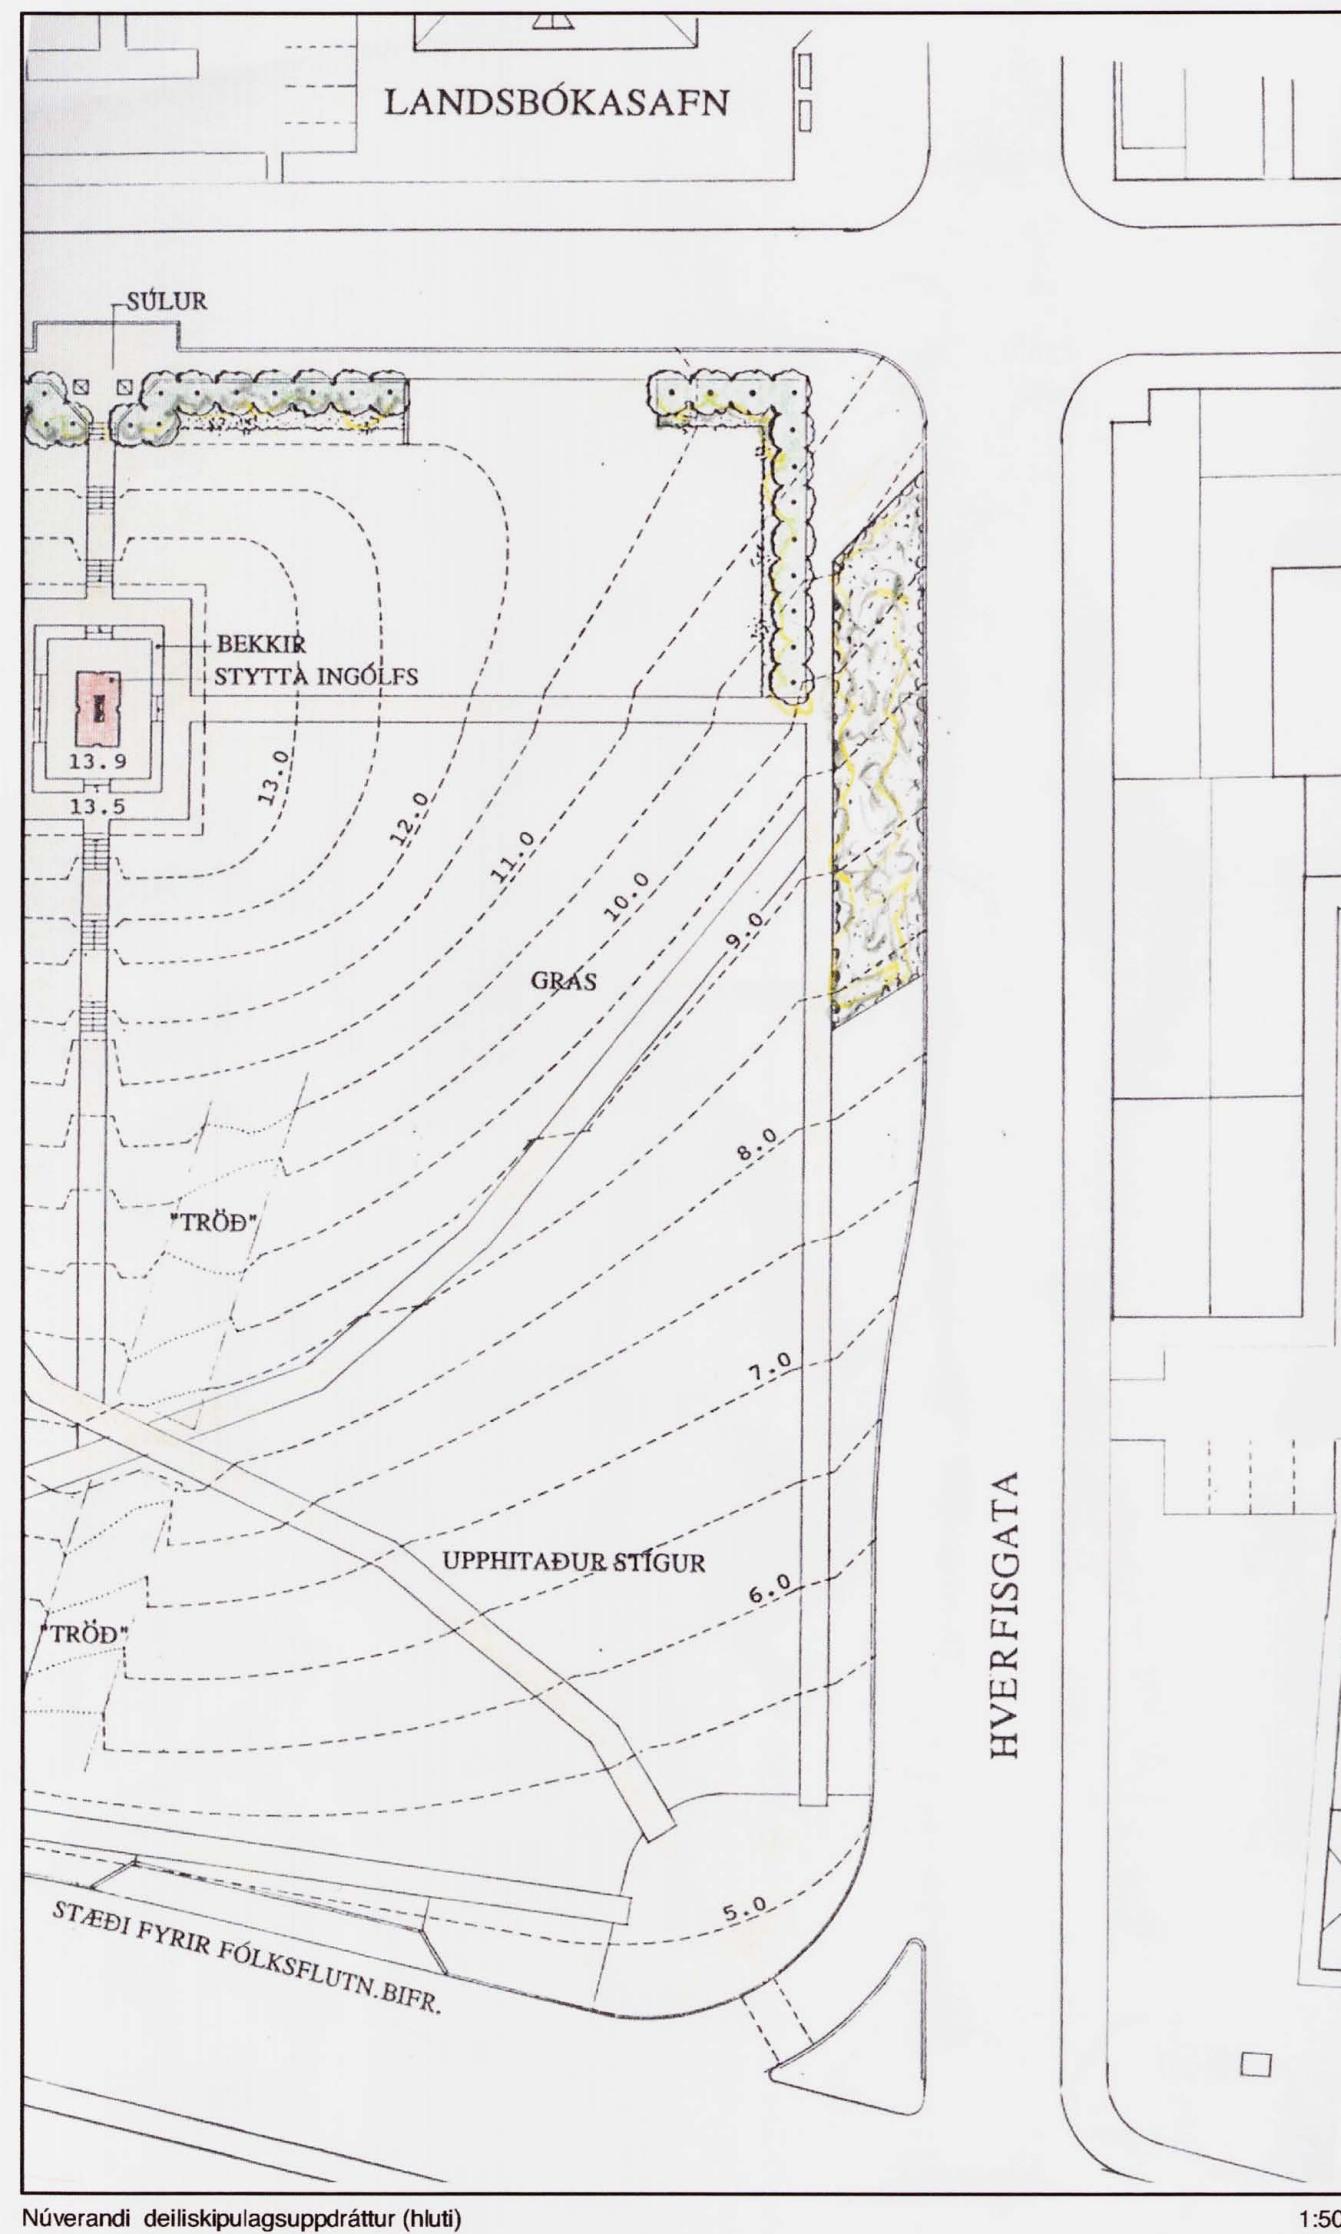


### Skýringar

- mörk skipulagssvæðis
- núverandi byggingar
- grasflót breytt í stæði
- nýr götukantur / ný yfirborðsmálning
- lóðir
- ný gangstétt

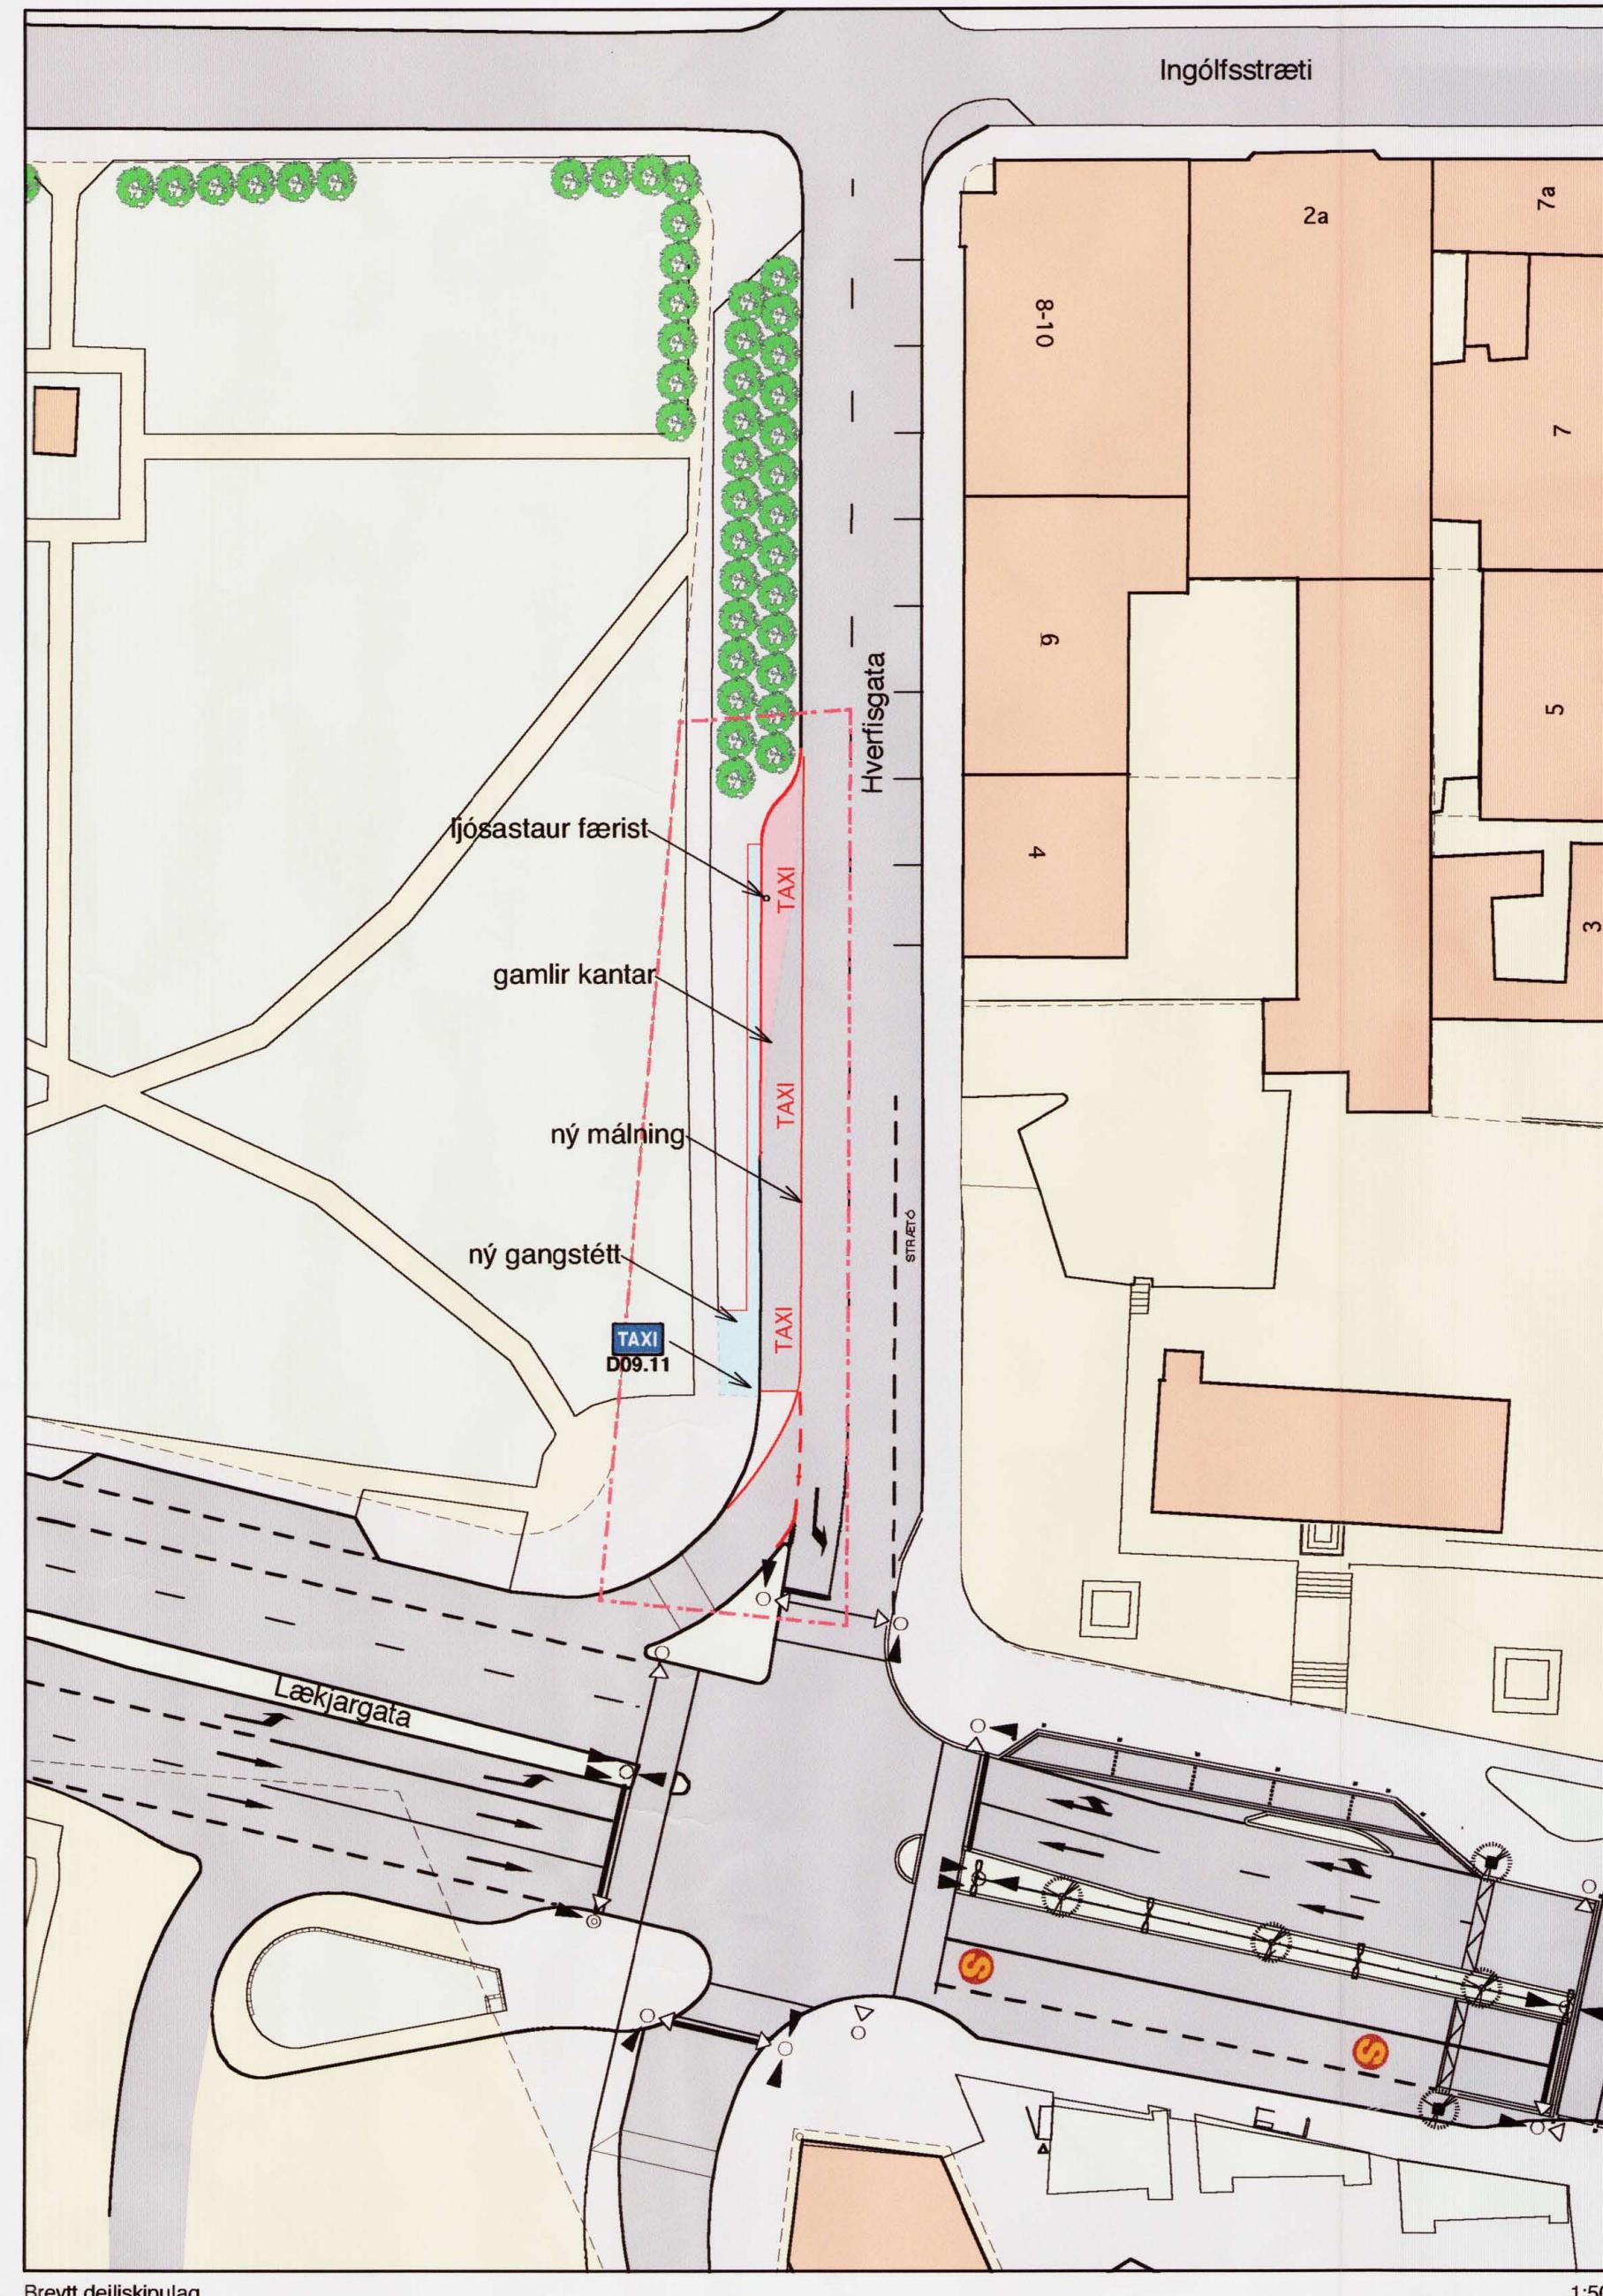

Staðsetning skipulagssvæðis í borgarlandi,  
staðgreinir 1.151  
postaðnum 101

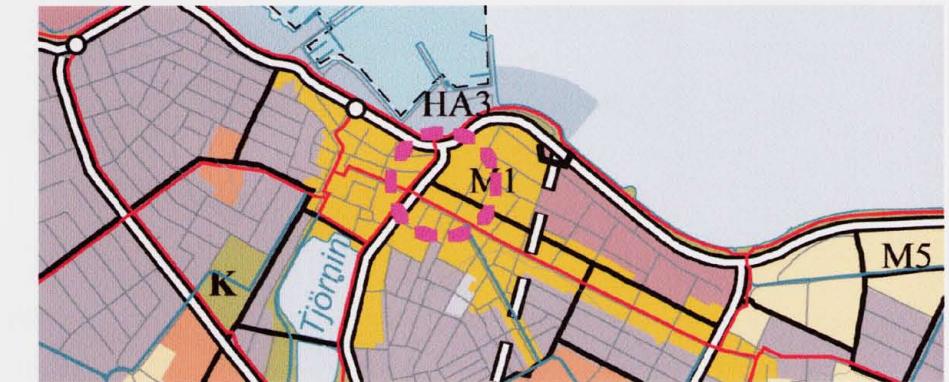

Gildandi aðalskipulag 2001 - 2024 (hluti)  
staðsetning svæðis -----

### Skipulagsuppráttur

#### Leigubifreiðastæði á Hverfisgötu við Arnarhól

##### Hverfisgata við Arnarhól

###### Lega svæðis - skilgreining - afmörkn

Deiliskipulag fyrir endurmótun Arnarhóls var samþykkt í borgarráði 6. apríl 1993. Gerð er breyting á deliskipulagið innan uppgefinna marka skipulagssvæðis. Breytt deliskipulag sýnir afmörkn stæða fyrir leigubifreiðir norðanmegin Hverfisgötu við Arnarhól, milli Ingólfstrætis og Lækjargötu.

Samkvæmt aðalskipulagi Reykjavíkur 2001-2024 eru reitir á svæðinu skilgreindir sem miðborgarsvæði M1.

###### Breitingar sem gerðar eru:

Núverandi hægnbeygjukrein er notuð fyrir stæði leigubifreiða. Götu- og gangstéttarkanti er breytt líflega og einn ljósastaur færður. Hellulögð gangstétt er staðkuð. Deiliskipulag þetta gerir ekki ráð fyrir neinum breytingum á byggingarmagni.

Akreinaskipting, uppróðun annarra bifreiðastæða en leigubifreiða og trjágróður sem sýndur er á uppdrætti er einungis til skýringar.

Deiliskipulag þetta sem fengið hefur meðferð í samræmi við ákvæði 25. gr. skipulags- og byggingarfaga nr. 73/1997

var samþykkt í Skipulagsráði þann 28. júlí 2006

og í BORGARRÁÐI þann 13. júlí 2006

Tillagan var auglýst frá 18. júlí 2006

með athugasemdafresti til 29. agust 2006

Auglýsing um gildistöku deliskipulagsins var birt í B-deild

Stjórnartíðinda þann 2006

*Vinnustofan Þverá ehf*

unnið fyrir:  
**SKIPULAGS- OG BYGGINGARSVIÐ**  
BORGARTUNI 3, 105 REYKJAVÍK  
SÍMI: 5632600 FAX: 5632605

op: **MANNVIRKJASKRISTOFU**  
SKÓLATUNI 2, 105 REYKJAVÍK  
SÍMI: 5632600 FAX: 5628002

hannar: Gunnar Ingólfssons verkr. VFI  
teknar: OG / AGS  
yrðið: GIR / VB  
dagur: 19. júní 2006

kvæði: 1:500 á A2  
kortgrunnur: LUKR hritsakeri: RVK

**Vinnustofan Þverá ehf**  
Larfsteig 36-101 Reykjavík • sími 551-4080 • fax 561-4080 • akveit.is

hannar: Gunnar Ingólfssons verkr. VFI  
teknar: OG / AGS  
yrðið: GIR / VB  
dagur: 19. júní 2006

kvæði: Hverfugata óskarðseti dökli