








Hluti gildandi deiliskipulags samþykkt í Borgarráði 23.09.1969, uppfært 29.05.1990 mkv: 1:1000

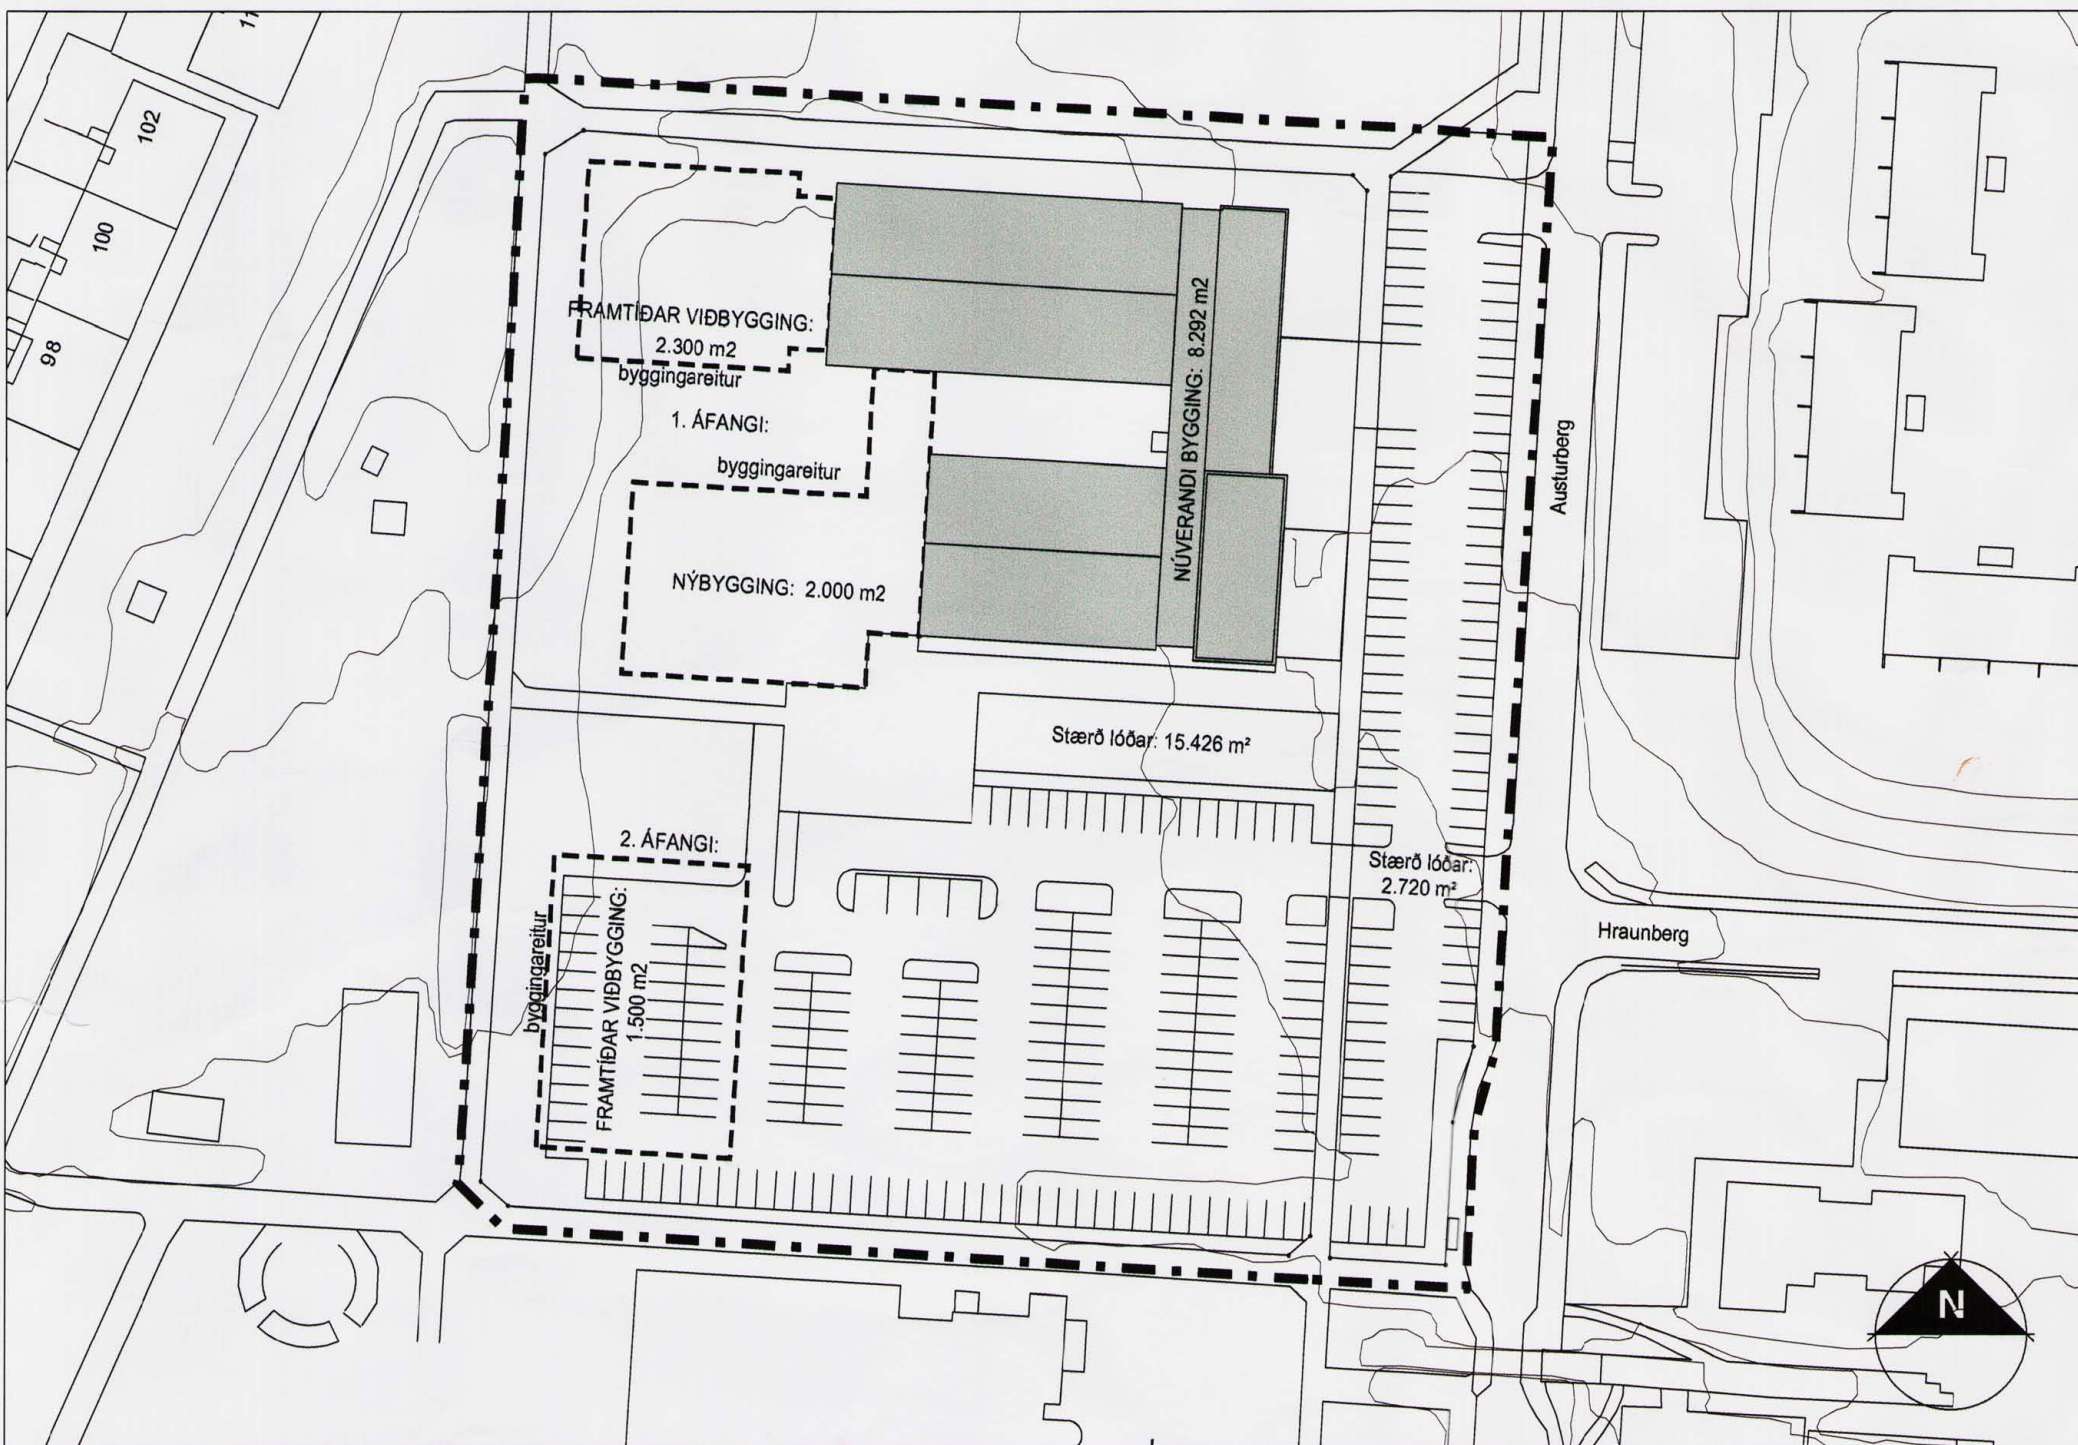


Deiliskipulagstillaga 1:1000

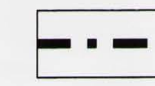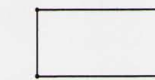SKÝRINGAR:

-  MÖRK ÞESS SVÆÐIS SEM BREYTINGIN TEKUR TIL
-  LÓÐAMÖRK
-  BYGGINGAREITUR, AFMARKANDI LÍNA
-  NÚVERANDI BYGGING

Greinargerð:

Í gildi er deiliskipulag Breiðholt III, miðdeild samþykkt í borgarráði 23.09.1969, uppfært 29.05.1990 með síðari breytingum. Um er að ræða deiliskipulagsbreytingu á lóð Fjölbautaskólans í Breiðholti, Austurbergi 5, ásamt bílastæðalóð fyrir Austurberg 5. Tillagan gerir ráð fyrir að bráðabirgðakennslustofur séu fjarlægðar og færslu byggingareita. Byggingarreitir sunnan við núverandi byggingu eru felldir niður. Gert er ráð fyrir nýjum byggingareitum vestan og suðvestan við núverandi byggingu. Í fyrsta áfanga er gert ráð fyrir 3. hæða viðbyggingu við skólann. Hámarkshæð verður 11,5 metrar miðað við lægsta gólfkóta núverandi byggingar. Í öðrum áfanga er gert ráð fyrir einnar hæðar verkstæðis byggingu. Við byggingu 2. áfanga mun bílastæðum á lóð fækka um 34 stæði. Núverandi byggingamagn á lóð er 8.292 m². Hámarksbyggingamagn á lóð samkvæmt deiliskipulagstillögu verður 14.092 m². Fyrirkomulagi bílastæða á lóðum er einnig breytt. Fjöldi bílastæða á lóðum samkvæmt gildandi deiliskipulagi er 150. Fjöldi bílastæða á lóðum samkvæmt deiliskipulagstillögu verður 272. Vanda skal til frágangs lóða s.s. með gróðursetningu. Hlutfall gróðurþekju af flatarmáli lóðar skal vera a.m.k 15%. Leitast skal við að brjóta upp ásýnd bílastæða með gróðri. Frágangur lóða skal koma fram á Bygginganefndarteikningu.

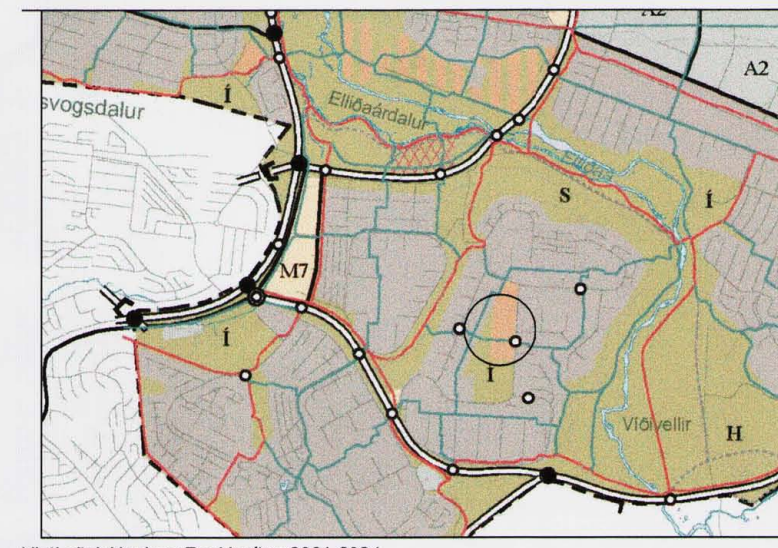

Hluti aðalskipulags Reykjavíkur 2001-2024

○ Staðsetning breytingar

Deiliskipulagsbreyting þessi, sem fengið hefur meðferð í samræmi við ákvæði 25. gr. skipulags- og byggingarlaga nr. 73/1997, var samþykkt

í skipulagsráði þann 19. júlí 2006 og

í BORGARRÁÐI þann 27. júlí 2006.

Tillagan var auglýst frá 2. ágúst 2006 með

athugasemdafresti til 13. spt 2006.

Auglýsing um gildistöku breytingarinnar var birt í B-deild

Stjórnartíðinda þann _____ 2006.

Handwritten signature

ARKÍS
arkitektar og ráðgjafar

Adalsteinn Snorrason	arkitekt fa	1611 61-2769
Birgir Tellefsen	arkitekt fa	0204 60-4589
Egill Guðmundsson	arkitekt fa	2701 52-6869
Gísl Gíslason	arkitekt fa	1606 57-4809
Porvarður L. Björgvinsson	byggingafræðingur bff	2605 72-3529

Arkís ehf sími 511 2060	Aðalstræti 6 fax 511 2066	101 Reykjavík www.ark.is	kt 671 197-2919 netfang arkis@ark.is
----------------------------	------------------------------	-----------------------------	---

Verkefni: Austurberg 5
deiliskipulagsuppdráttur

Skýringartexti: Deiliskipulagsbreyting

hönnuð / teiknað: ee

yfirfarið / samþykkt: --

mælikvarði: 1:1000 A:2

dagsetning: 12.06.2006

verknr.: 04-017

90-1-01
teikning breyting