


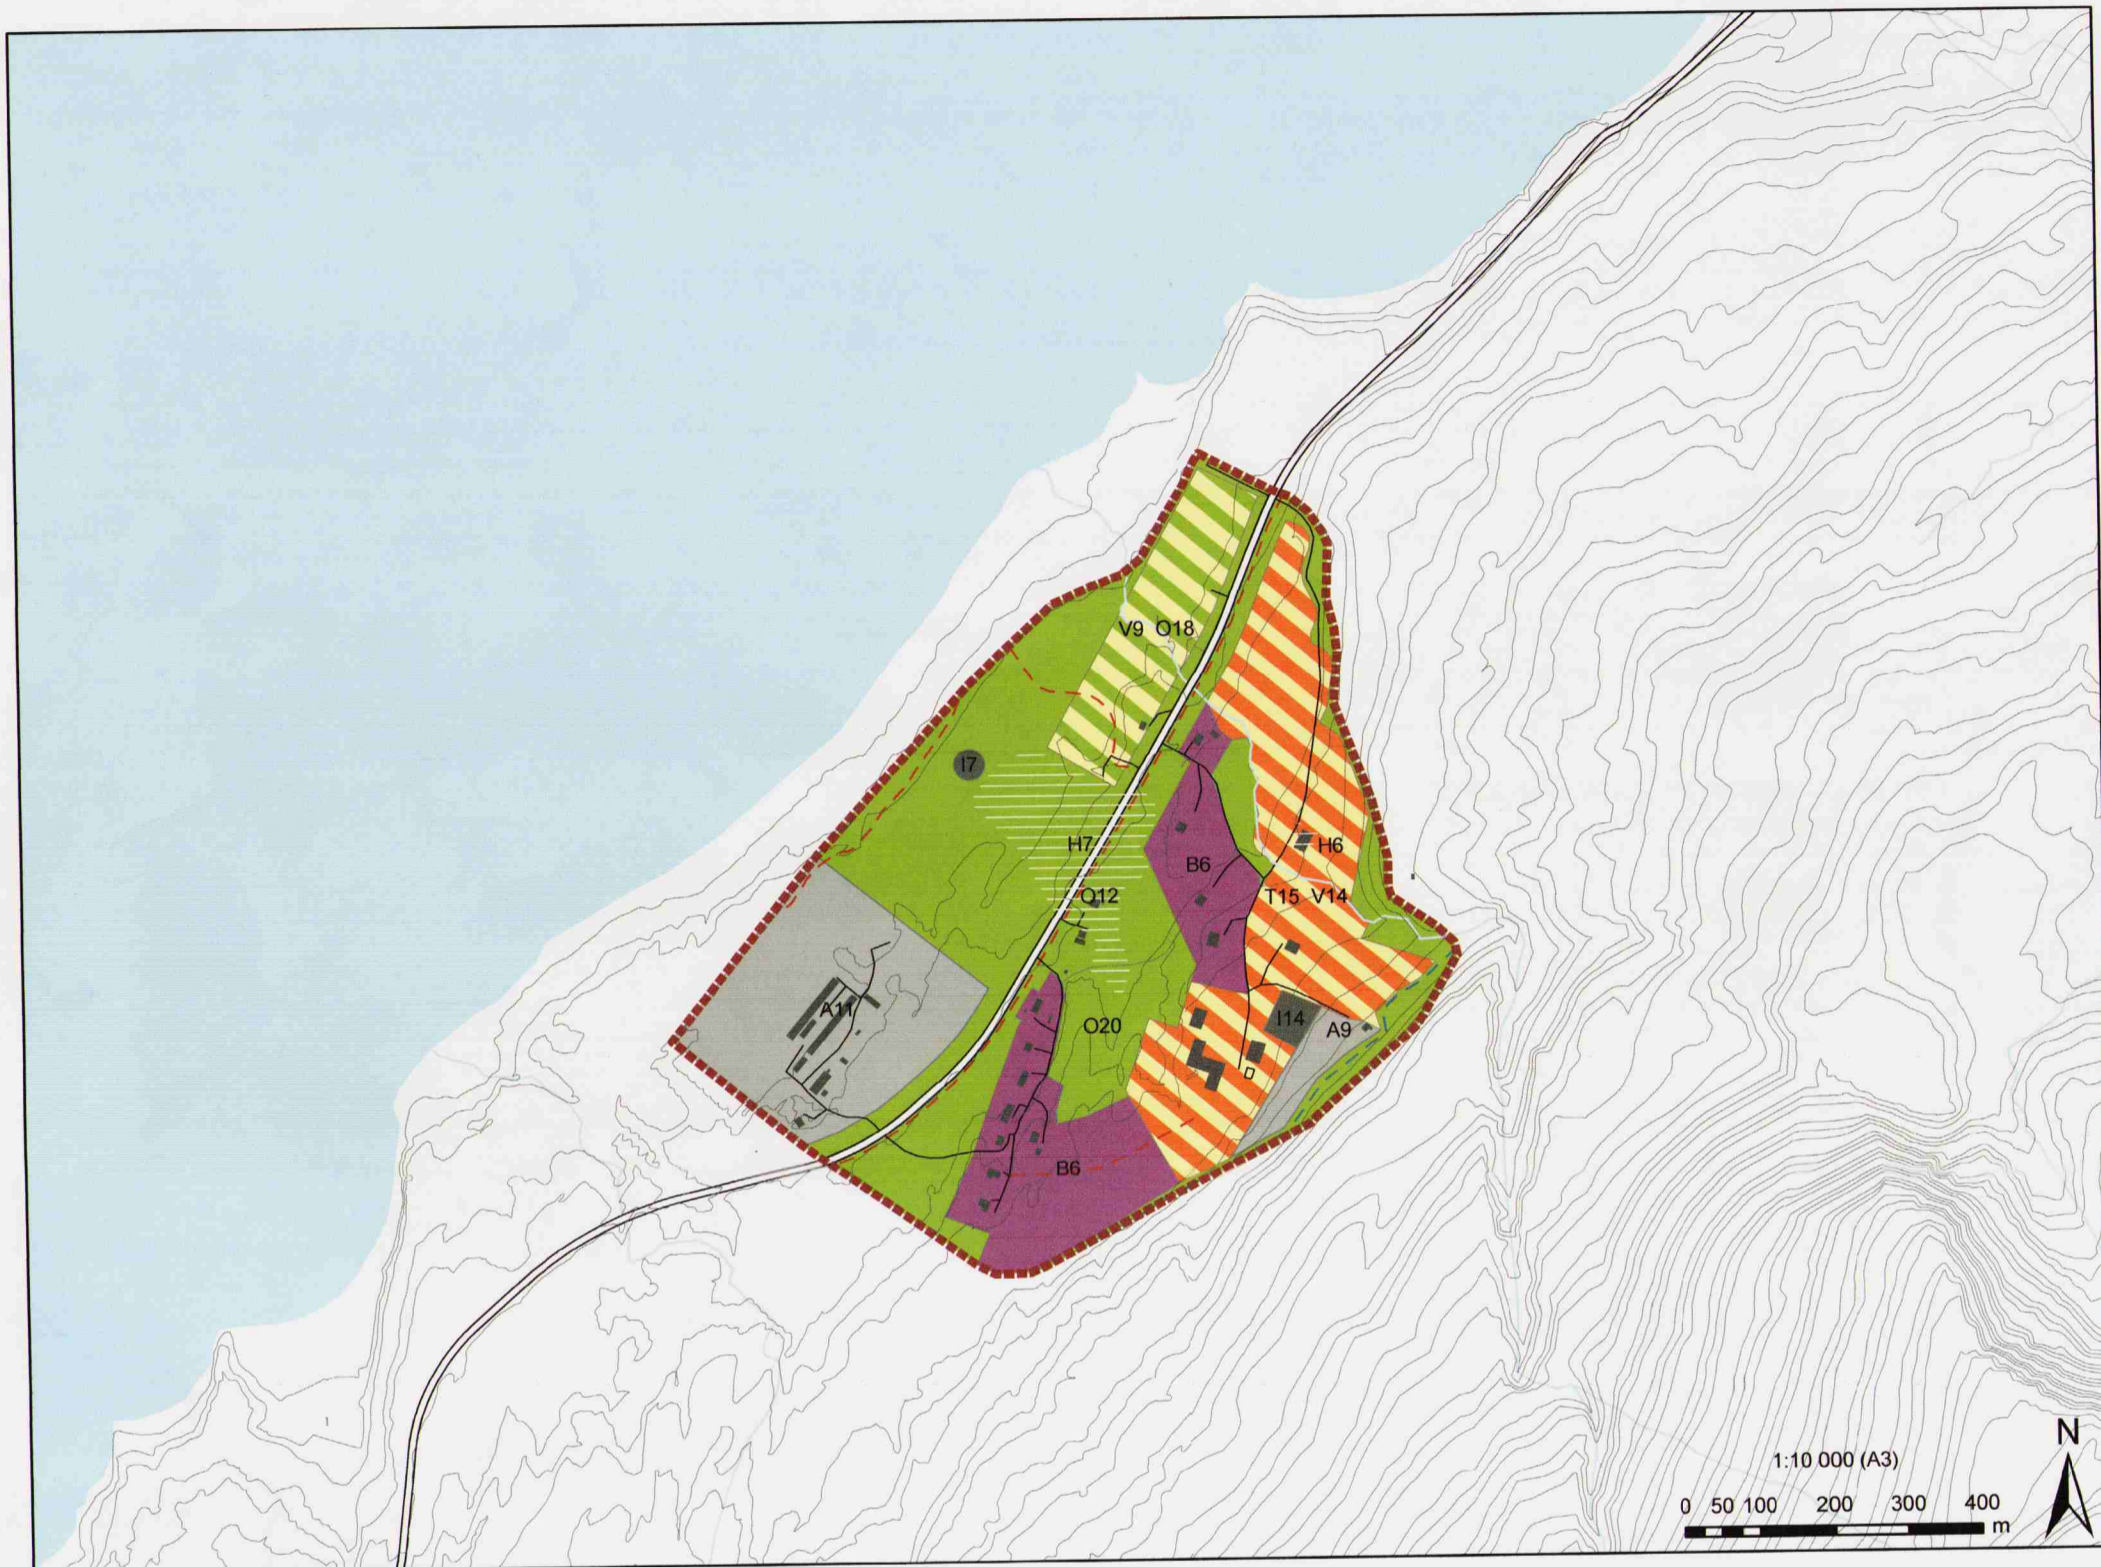

FLJÓTSDALSHÉRAÐ

Aðalskipulag Fljótshéraðs 2008-2028 Þéttbýlisuppráttur fyrir Hallormsstað



- Íbúðarsvæði
- Svæði fyrir þjónustustofnanir
- Verslunar- og þjónustusvæði
- Iðnaðarsvæði
- Athafnasvæði
- Opín svæði til sérstakra nota
- Hverfisverndarsvæði
- Ár, vötn
- Stofnvegur
- Annar vegur
- Gönguleið
- Reiðleið

Skipulagsgögn Aðalskipulags Fljótshéraðs 2008-2028:

- Greinargerð dags. 27.10.2009
- Sveitarfélagsuppráttur A 1:150 000 dags. 27.10.2009
- Sveitarfélagsuppráttur B 1:30 000 dags. 27.10.2009
- Þéttbýlisuppráttur fyrir Egilsstaði og Fellabæ dags. 27.10.2009
- Þéttbýlisuppráttur fyrir Eiða dags. 27.10.2009
- Þéttbýlisuppráttur fyrir Hallormsstað dags. 27.10.2009

Aðalskipulag þetta sem auglýst hefur verið skv. 18. gr. skipulags- og byggingarlaga nr. 73/1997 m.s.br. var samþykkt af bæjarstjórn Fljótshéraðs þann 24.06.2009

[Handwritten signature]

Aðalskipulag þetta var afgreitt af Skipulagsstofnun til staðfestingar umhverfisráðherra þann 27.10.2009

[Handwritten signature], *[Handwritten signature]*

Aðalskipulag þetta var staðfest af umhverfisráðherra þann 27/10/09

[Handwritten signature]

[Handwritten signature]

Endanleg lega gangamunna, nýrra vega og tenginga við þá verður ákveðin á hönnunarstigi.

27.10.2009
 Umsjón: Alta ehf.
 kortagrunnur: Loftmyndir ehf.
 Hnitakerfi: Lambert
 Hnattstaða: ÍSNET 93
 Síndar eru 5 m hæðarlínur.

alta
 Alta ehf
 Ármúli 32
 108 Reykjavík
 alta@alta.is
 www.alta.is