


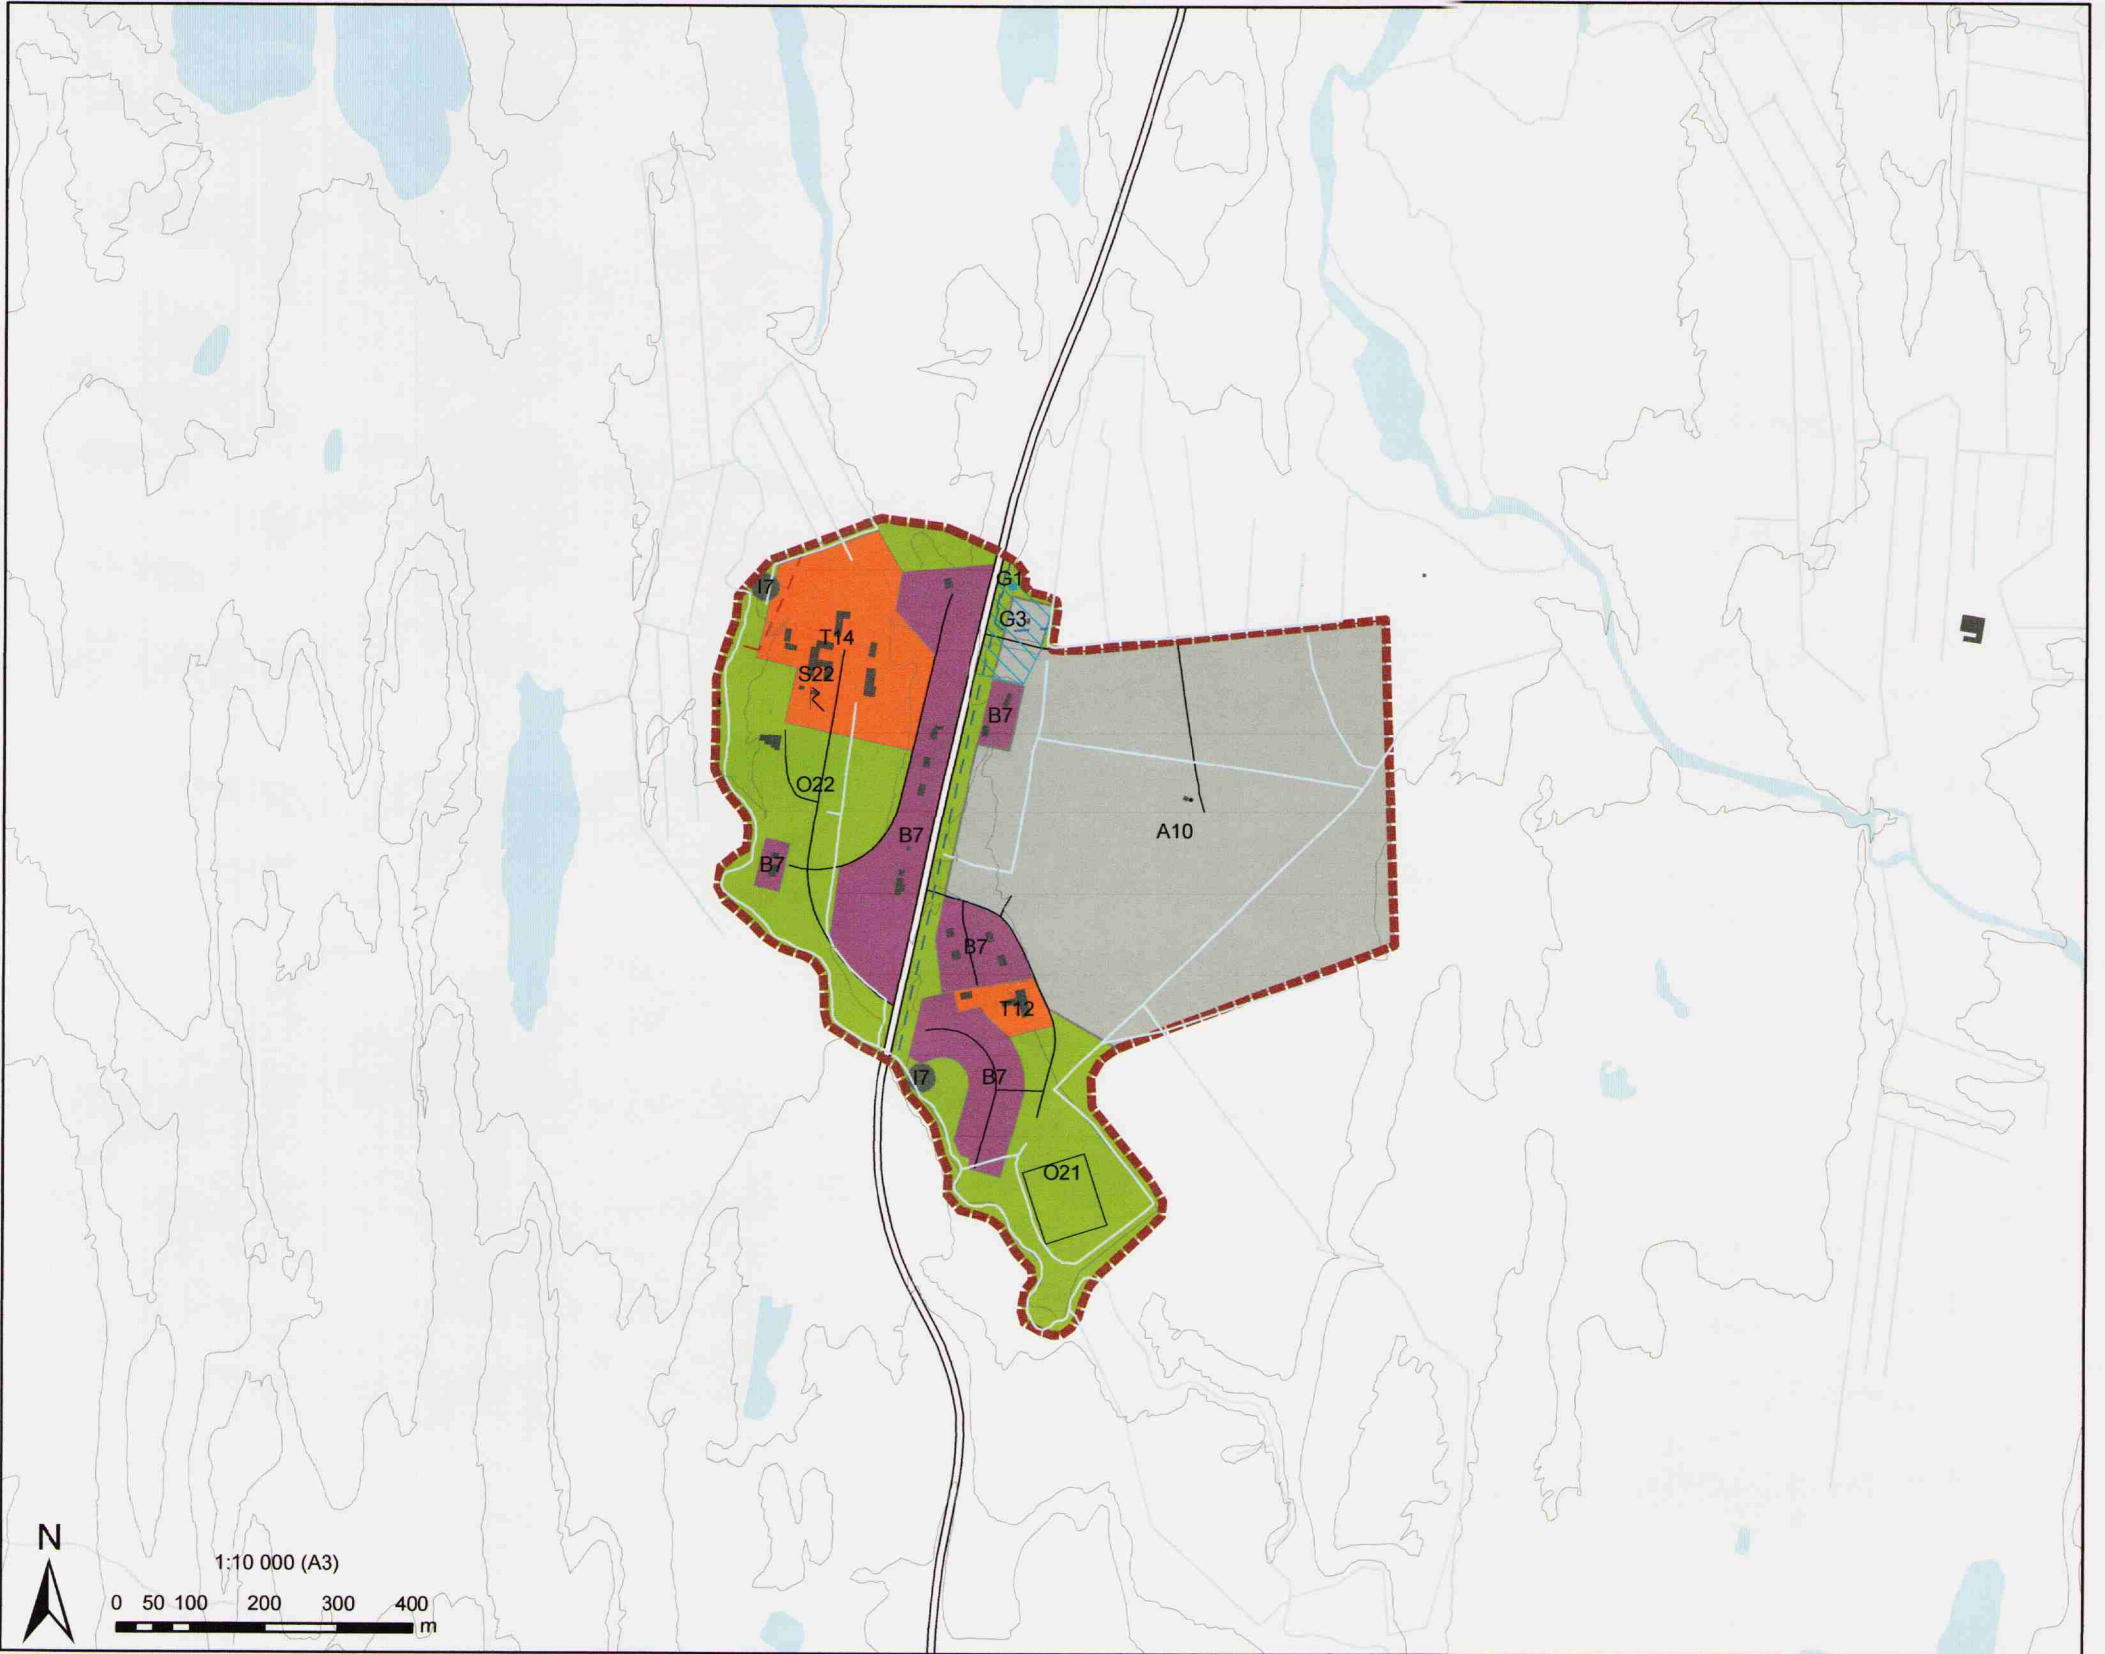

FLJÓTSDALSHÉRAÐ

Aðalskipulag Fljótshéraðs 2008-2028 Þéttbýlisuppráttur fyrir Eiða



- Íbúðarsvæði
- Svæði fyrir þjónustustofnanir
- Aðhafnasvæði
- Opin svæði til sérstakra nota
- Vatnsverndarsvæði - brunnsvæði
- Vatnsverndarsvæði - grannsvæði
- Ár, vötn
- Stofnvegur
- Annar vegur
- Gönguleið
- Reiðleið
- Þjóðminjavendarsvæði

Skipulagsgögn Aðalskipulags Fljótshéraðs 2008-2028:

- Greinargerð dags. 27.10.2009
- Sveitarfélagsuppráttur A 1:150 000 dags. 27.10.2009
- Sveitarfélagsuppráttur B 1:30 000 dags. 27.10.2009
- Þéttbýlisuppráttur fyrir Egilsstaði og Fellabæ dags. 27.10.2009
- Þéttbýlisuppráttur fyrir Eiða dags. 27.10.2009
- Þéttbýlisuppráttur fyrir Hallormsstað dags. 27.10.2009

Aðalskipulag þetta sem auglýst hefur verið skv. 18. gr. skipulags- og byggingarlaga nr. 73/1997 m.s.br. var samþykkt af bæjarstjórn Fljótshéraðs þann 24.06.2009

Aðalskipulag þetta var afgreitt af Skipulagsstofnun til staðfestingar umhverfisráðherra þann 27.11.2009

Aðalskipulag þetta var staðfest af umhverfisráðherra þann 21/12/09

Endanleg lega gangamunna, nýrra vega og tenginga við þá verður ákveðin á hönnunarstigi.

27.10.2009
Umsjón: Alta ehf.
kortagrunnur: Loftmyndir ehf.
Hnitakerfi: Lambert
Hnattstaða: ÍSNET 93
Sýndar eru 5 m hæðarlínur.



Alta ehf
Ármúli 32
108 Reykjavík
alta@alta.is
www.alta.is