

REYKJAVÍKURFLUGVÖLLUR DEILISKIPULAG 1999



Á árunum 1984 og 1985 var unnið að uppdráttum og greinargerð vegna deiliskipulags Reykjavíkurflugvæli. Borgarskipulag samþykkti deiliskipulagið þ. 16. desember 1985, borgarstjórn þ. 16. janúar 1986 og skipulagsstjórn ríkisins þ. 5. september 1986, samkvæmt skipulagsreglugerð frá 1985. Deiliskipulagið var notað við vinnu aðalskipulags Reykjavíkur 1990-2010. Að undirlöngum hefur verið unnið að undirbúningi á endurbýggingu á flugbrautum á flugvælinum og hefur því búið rétt, að taka skipulagið til endurskoðunar ásamt lagfæringu og breytingum, svo og endanlegum löðarmörkum á flugvallarsvæðinu. Greinargerð með deiliskipulaginu sem unnið var 1985 verður því í fullu gildi gagnvart umhverfinu, en í meðfylgjandi greinargerð verður búið á þær breytingar sem rétt býkir að gerðar verði við umrædda endurskoðun.

FLUGBRAUT 07-25
Stefnt er að því að flugbraut 07-25 verði lokað 5-7 árum eftir að búið er að endurbýggingu hinna tveggja flugbrautanna, sem eru merktar 20-02 og 32-14, enda hafi þá fundist önnur leið til að veita það öryggi sem þessi flugbraut tryggir nú.

Hér á eftir fer stutt greinargerð þar sem lýst er helstu byggingum ásamt landnotkun hvers flugvallarsvæði. Til hagarauka nota þeir númeraðir frá 1-4 (var áður 1-6). Byrjað er á geironum sem fluglinum og Hótel Loftleiðir standa á og haldið áfram réttislaus umhverfis flugvælinn.


FLUGVALLARGEIRI 1.
Deiliskipulagið gerir ráð fyrir að eftirfarandi mannvirki verði reist í geironum:
A. Stekkun á flugturninum.
B. Þjónustubýggingar fyrir flugstarfsmenn.
C. Skrifstofuhús fyrir flugfélag.
D. Stekkunarmöguleiki á flugstjórnarmistöðinni.
E. Nýtt flugskýli.
F. Haldið verður eftir 60m helgunarsvæði fyrir fyrirkvað umferðarmannvirki fyrir Hlíðarföt.
G. Deiliskipulagi frestað.
O. Stekkun á 168 Flugleiða

FLUGVALLARGEIRI 2.
Deiliskipulagið gerir ráð fyrir eftirfarandi breytingum í þessum geira:
H. Flugstöð með verulegum stækunarmöguleika. Aðkoma að flugstöðinni verður um fyrirkvað stafrátt frá Hringbrautinni sem mun einnig liggja fram hjá flugstjórnarmistöðinni og hóteli (1. geira 1). Í tengslum við flugstöðina þarf að gera ráð fyrir aðstöðu fyrir bílreiðuleigu og aðgættu langferðabíla. Við flugstöðina er gert ráð fyrir byggingum fyrir hvers konar þjónustu við flugreksturinn.
I. Við flugstöðina verða bílreiðastæði fyrir 300 bílreiðar með tilheyrandi aðkeyrissvæðum að flugstöðinni. Stöð er lagt á fjóga bílreiðastæðum um 200.
J. Deiliskipulagið 1985 gerir ráð fyrir að þjálfarstöð Nauthóls væri innan flugvallarsvæðisins. Nauthóll verður nú utan girðingar. Þjálfarstöðin er skráð í fornleifaskrá Reykjavíkur og hefur borgarmyndunin óskað eftir því að svæðinu verði ekki raskað. Þannig að unni verði að rannsaka það stöð.
K. Eins og áður segir er gert ráð fyrir að Landhelgisgæslan verði fyrst um sinn einnig í þessum geira.
L. Nauthólvirki, útvalarsvæði fyrir algengar, bð og útiveru, liggur utan flugvallarsvæðisins og tilheyrir því ekki þessu skipulagi. Aðkeyrslu að Landhelgisgæslunni hefur verið breytt.

FLUGVALLARGEIRI 3.
Deiliskipulagið gerir ráð fyrir eftirfarandi breytingum í þessum geira:
M. Mikil notaðar aðalgöngustígar meðfram Skeifarlöngun, frá Skjólunum og inn í Fossvogsdalinn helst óbreyttur.
N. Möguleiki er að reisa 3 skýli fyrir þjálustarsemi í geironum.
O. Gættu flugskýli stendur áfram.
P. Fyllt verður út í sjó til að stækka öryggissvæði. Stígur verður færður út fyrir nýja girðingu.
Q. Stöð verður upp hljóðmanir, úr efni sem upp kemur þegar skipt verður um þrýsting í flugbrautum, manillar verða þakktar þétt- og lögðum runnagóðri og stöku trjöldum.
R. Deiliskipulagi frestað

FLUGVALLARGEIRI 4.
Deiliskipulagið gerir ráð fyrir eftirfarandi breytingum í þessum geira:
S. Bensinsola fyrir einkafluglög mun standa áfram.
T. Mögulegt væri að nota gömlu flugstöðina á einhverni hátt.
U. Njardargata verður flutt fyrir byggingu.

FLUGBRAUTARENDAR.
Deiliskipulagið gerir ráð fyrir eftirfarandi breytingum.
V. Flugbrautarendra 20 verður lyft upp um 1,5 m og verður hann stýttur um 90m. Efni úr upprettu flugbrauta verður notað til landmátunar.

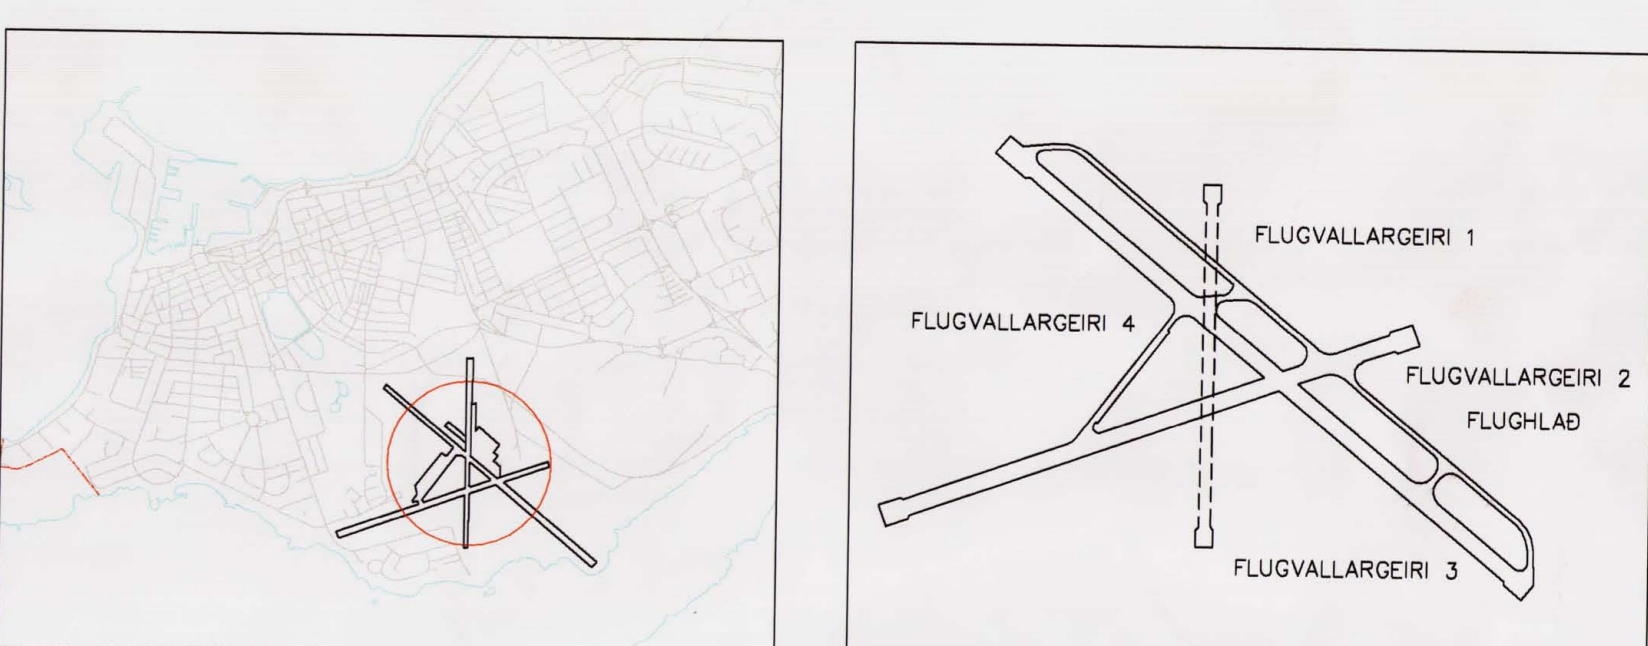

Staðsetning flugvallar í Reykjavík Flugvallargeirir

Félt er úr gildi: Reykjavíkflugvöllur uppdráttur frá 02.10.85. Breytt 12.12.85. Greinargerð er fylgd uppdráttinum er í fullu gildi eftir því sem við á. Deiliskipulag þetta sem auglýst hefur verið skv. 25.gr. skipulags- og byggingarlaga nr. 73/1997 var samþykkt í sveitarstjórn þann 15. júní 1999.

Dröfingur Jóhann Guðmundsson

TEIKNISTOFAN HF
ARCHITECTS
108 REYKJAVÍK • Sími 553 8750

OSLU HALLDÓRSSON ARCHITECT F.A.
JÓSSA RENNIS ARCHITECT F.A.
LEIFUR GÍSLASON BYGGINGAÞEYNDINGUR B.F.I.
VÖNDUR STEINAR GUÐA ARCHITECT F.A.
JÓHANNA SNEIBJÓRNSDÓTTIR ARCHITECT F.A.
ASÐUR ANDRÉSSON BYGGINGAÞEYNDINGUR B.F.I.

	Núverandi byggingar		Miðlina flugbrauta
	Byggingareitur nýbygginga		Öryggissvæði
	Byggingar sem verða fjarlægðar		Girðing flugvallarsvæðisins
	Land utan flugvallarsvæðis í elgu ríkisins		Skipulagsvæðið
	Fylling út í sjó		Löðarmörk ríkis og borgar
	Skipulagsvæði		Helgunarlind 60m breitt fyrir umferðarmannvirki
	Flugbraut 07-25		Göngustígar
	Sjá sér. texta hér að ofan		
			Manir
			1m
			2m
			3m

0 50 100 150 200 250 300 m

VERKFR
REYKJAVÍKURFLUGVÖLLUR

VERK
DEILISKIPULAG
FLUGBRAUT 07-25 FJARLÉGB

SKALA
1:3000

FR
12.02.99

FR
02.03.99

FR
400-01

FR
1.01

FR
02.06.99

FR
02.03.99

FR
B.S./A.B.

Teiknakerfi: AutoCAD/POINT

..VFLUGV-25VFLUGPLOT.DWG