

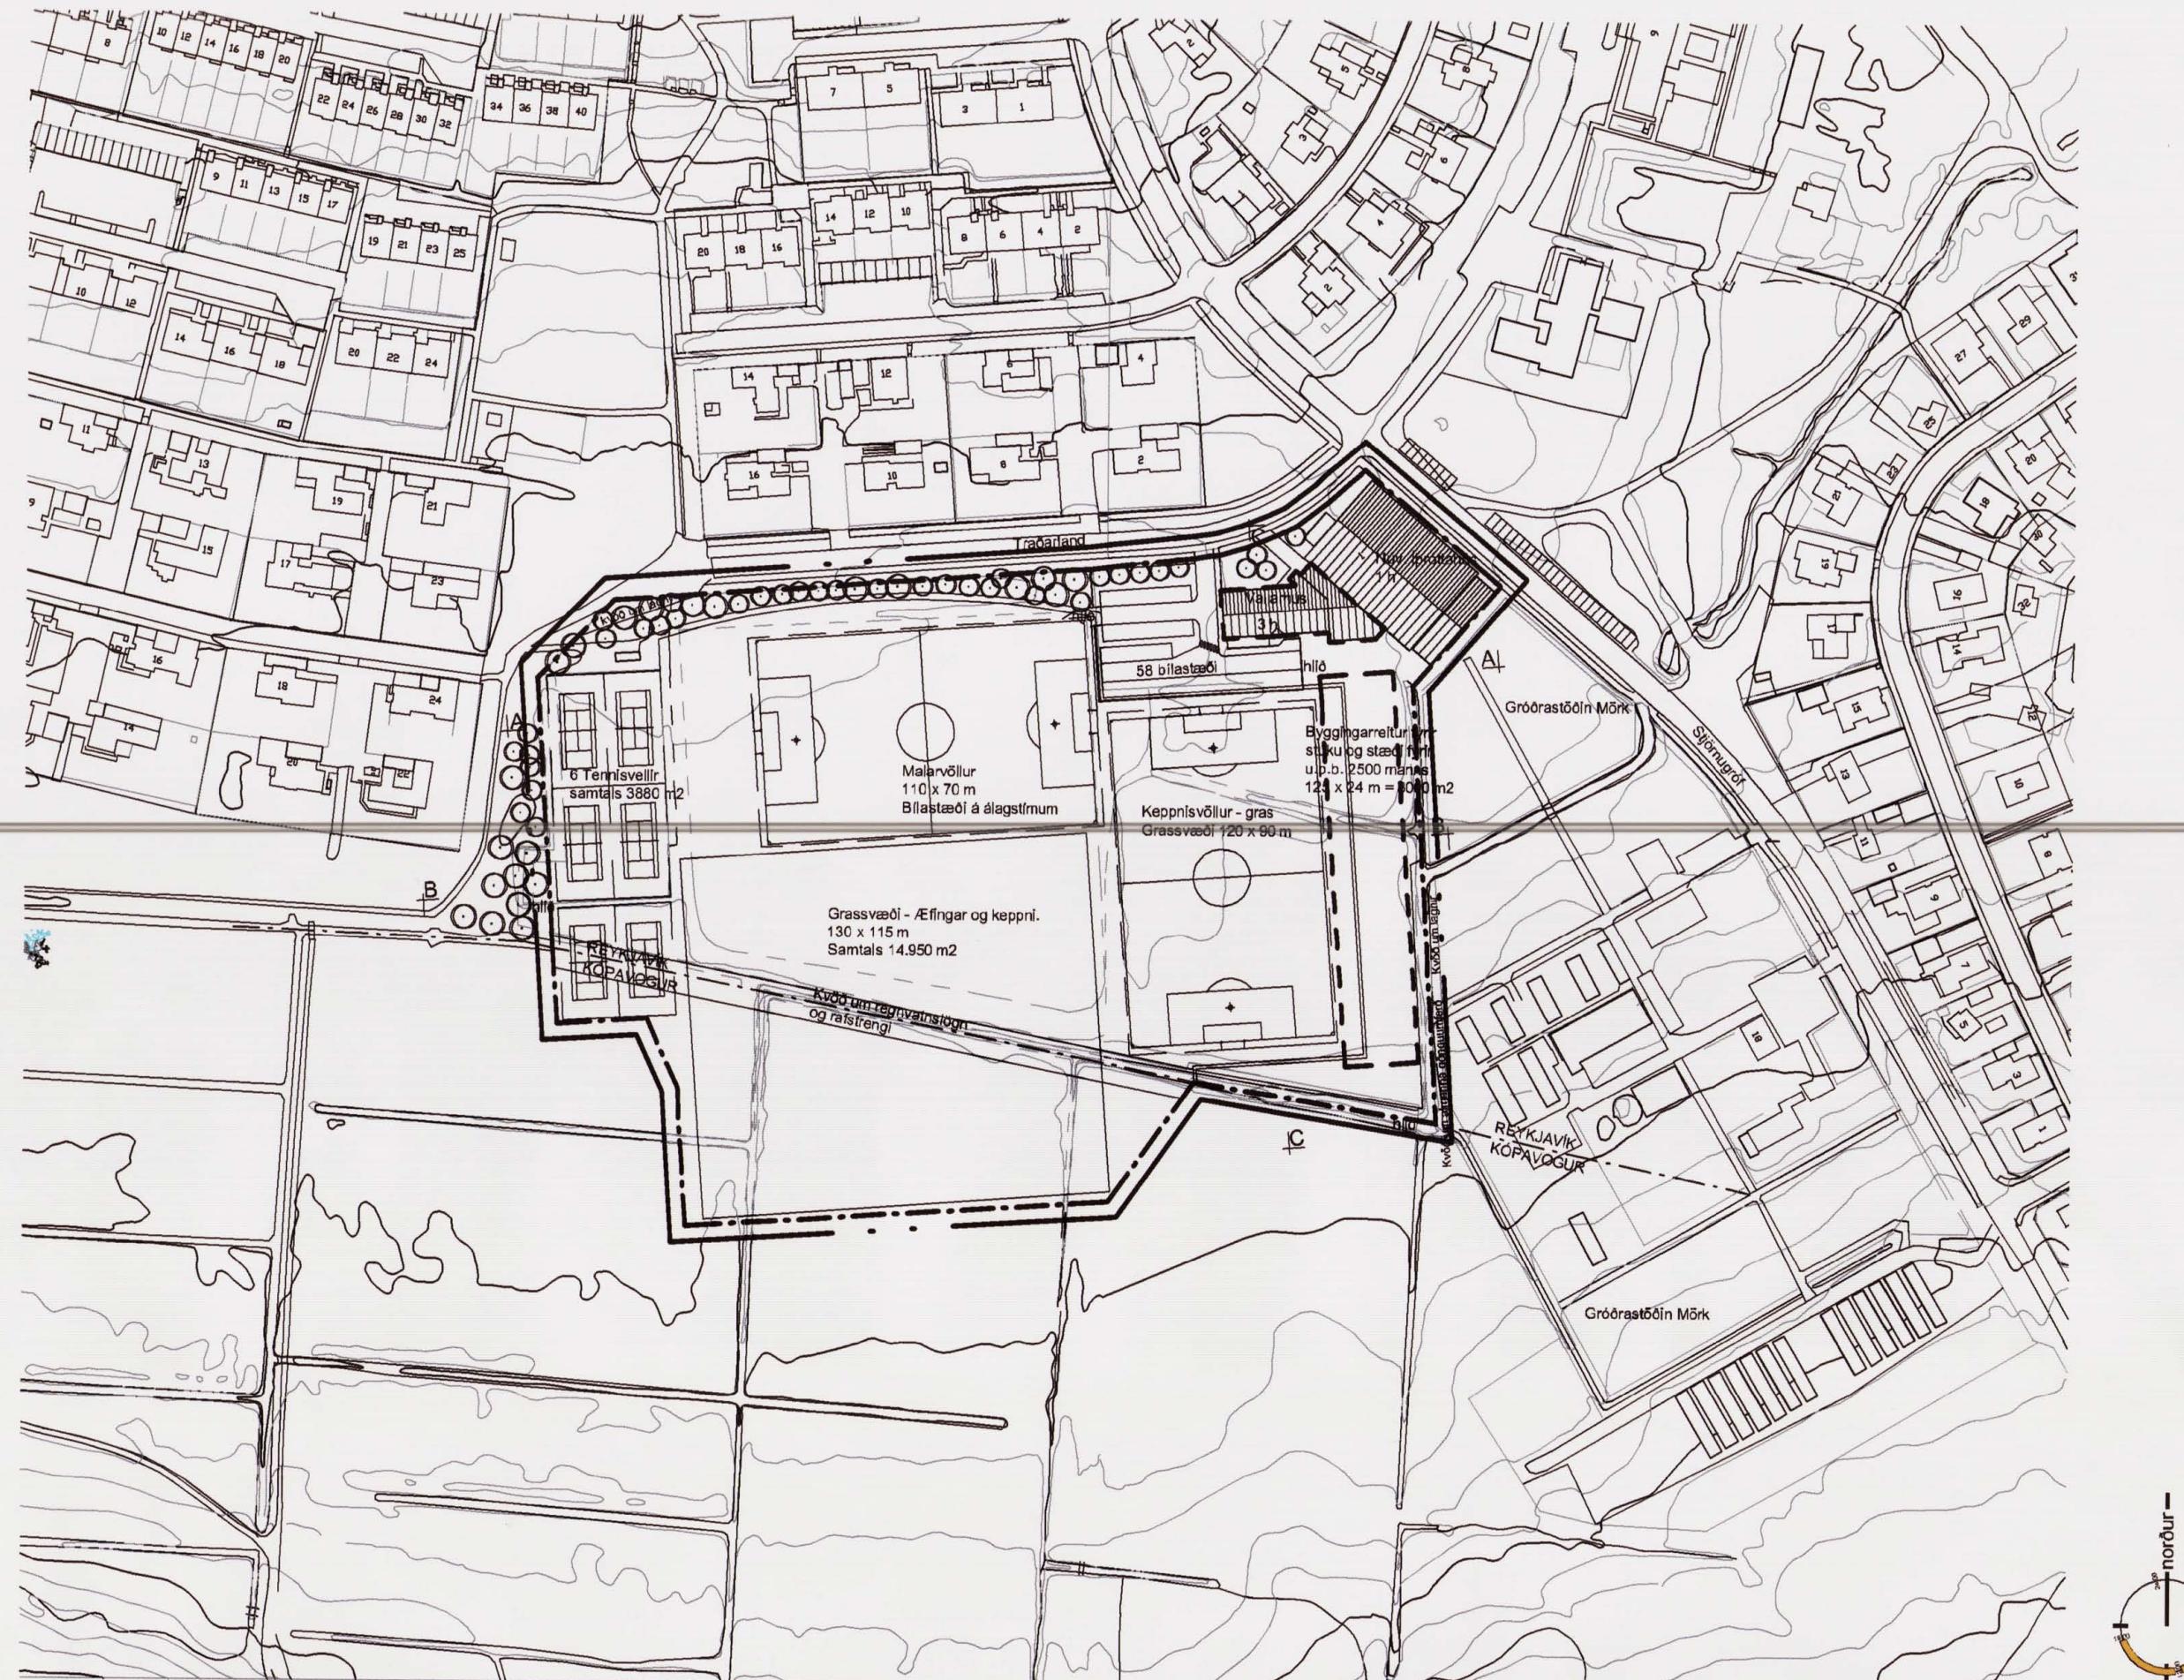



TRÁÐARLAND 1, ATHAFNASVÆÐI VÍKINGS

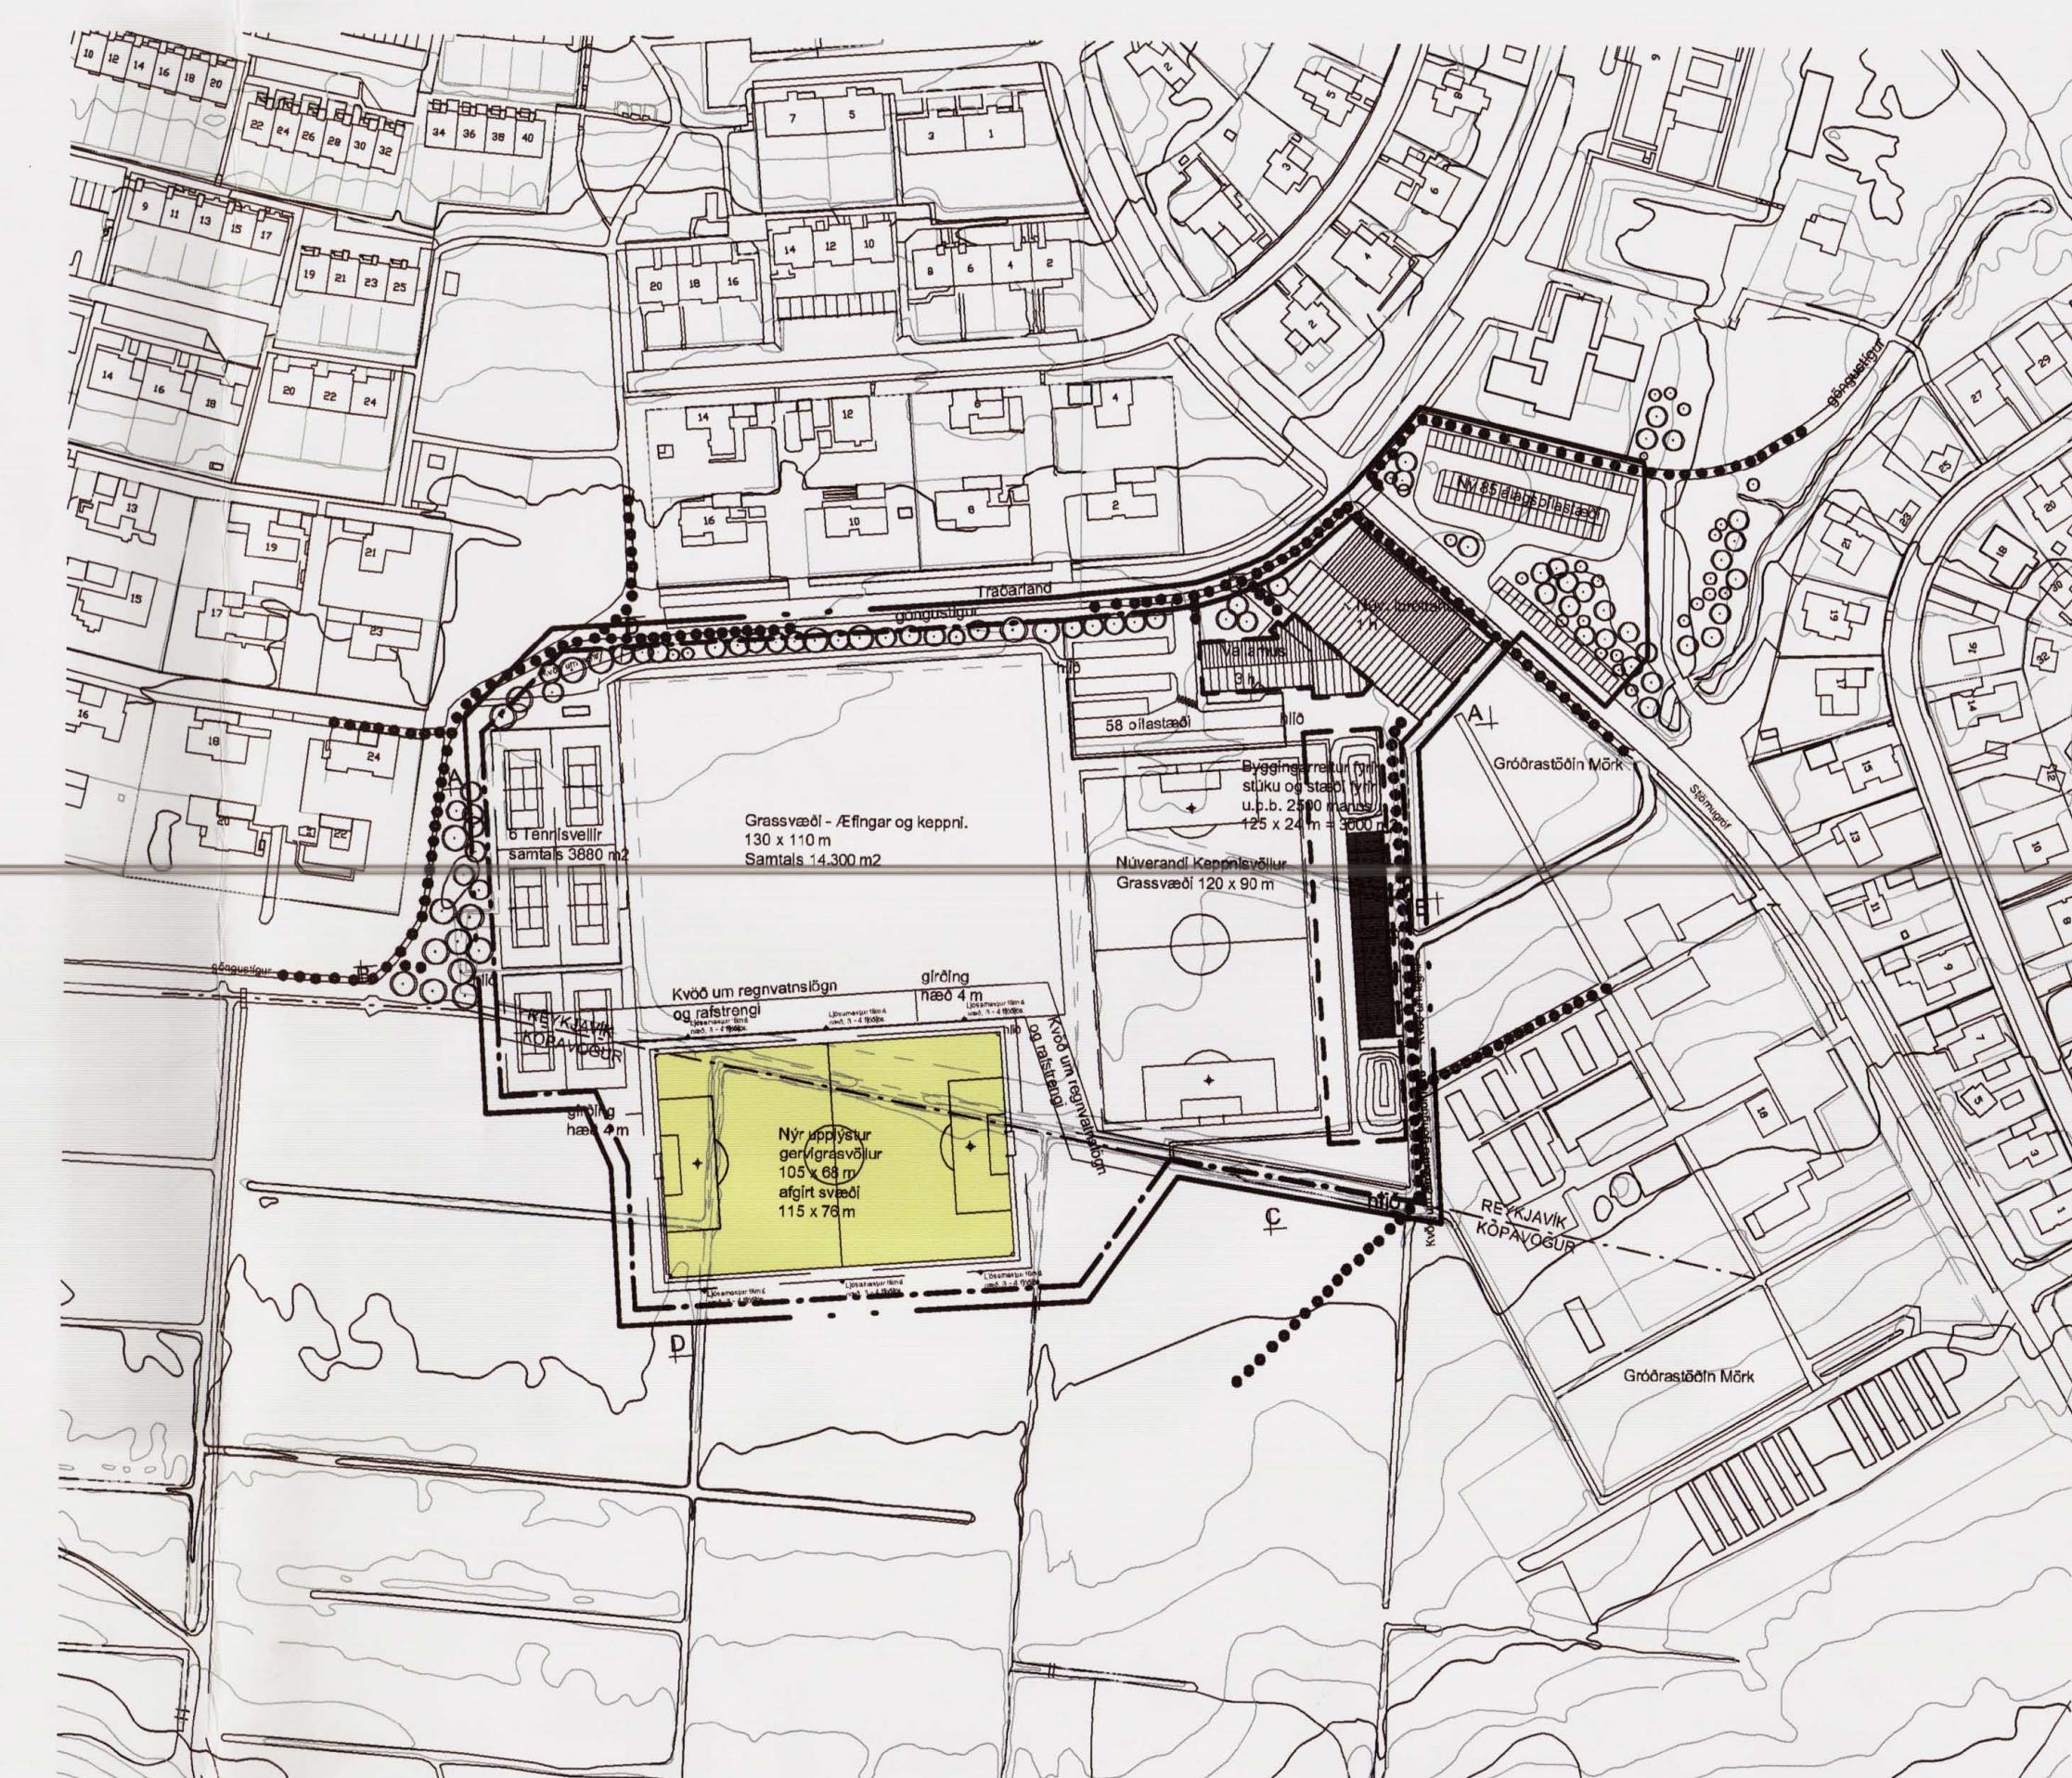

GILDANDI DEILISKIPULAG TRÁÐARLANDS 1, ATHAFNASVÆÐIS VÍKINGS,
samþykkt í borgarráði þann 19. sept.2000
mkv. 1:2000

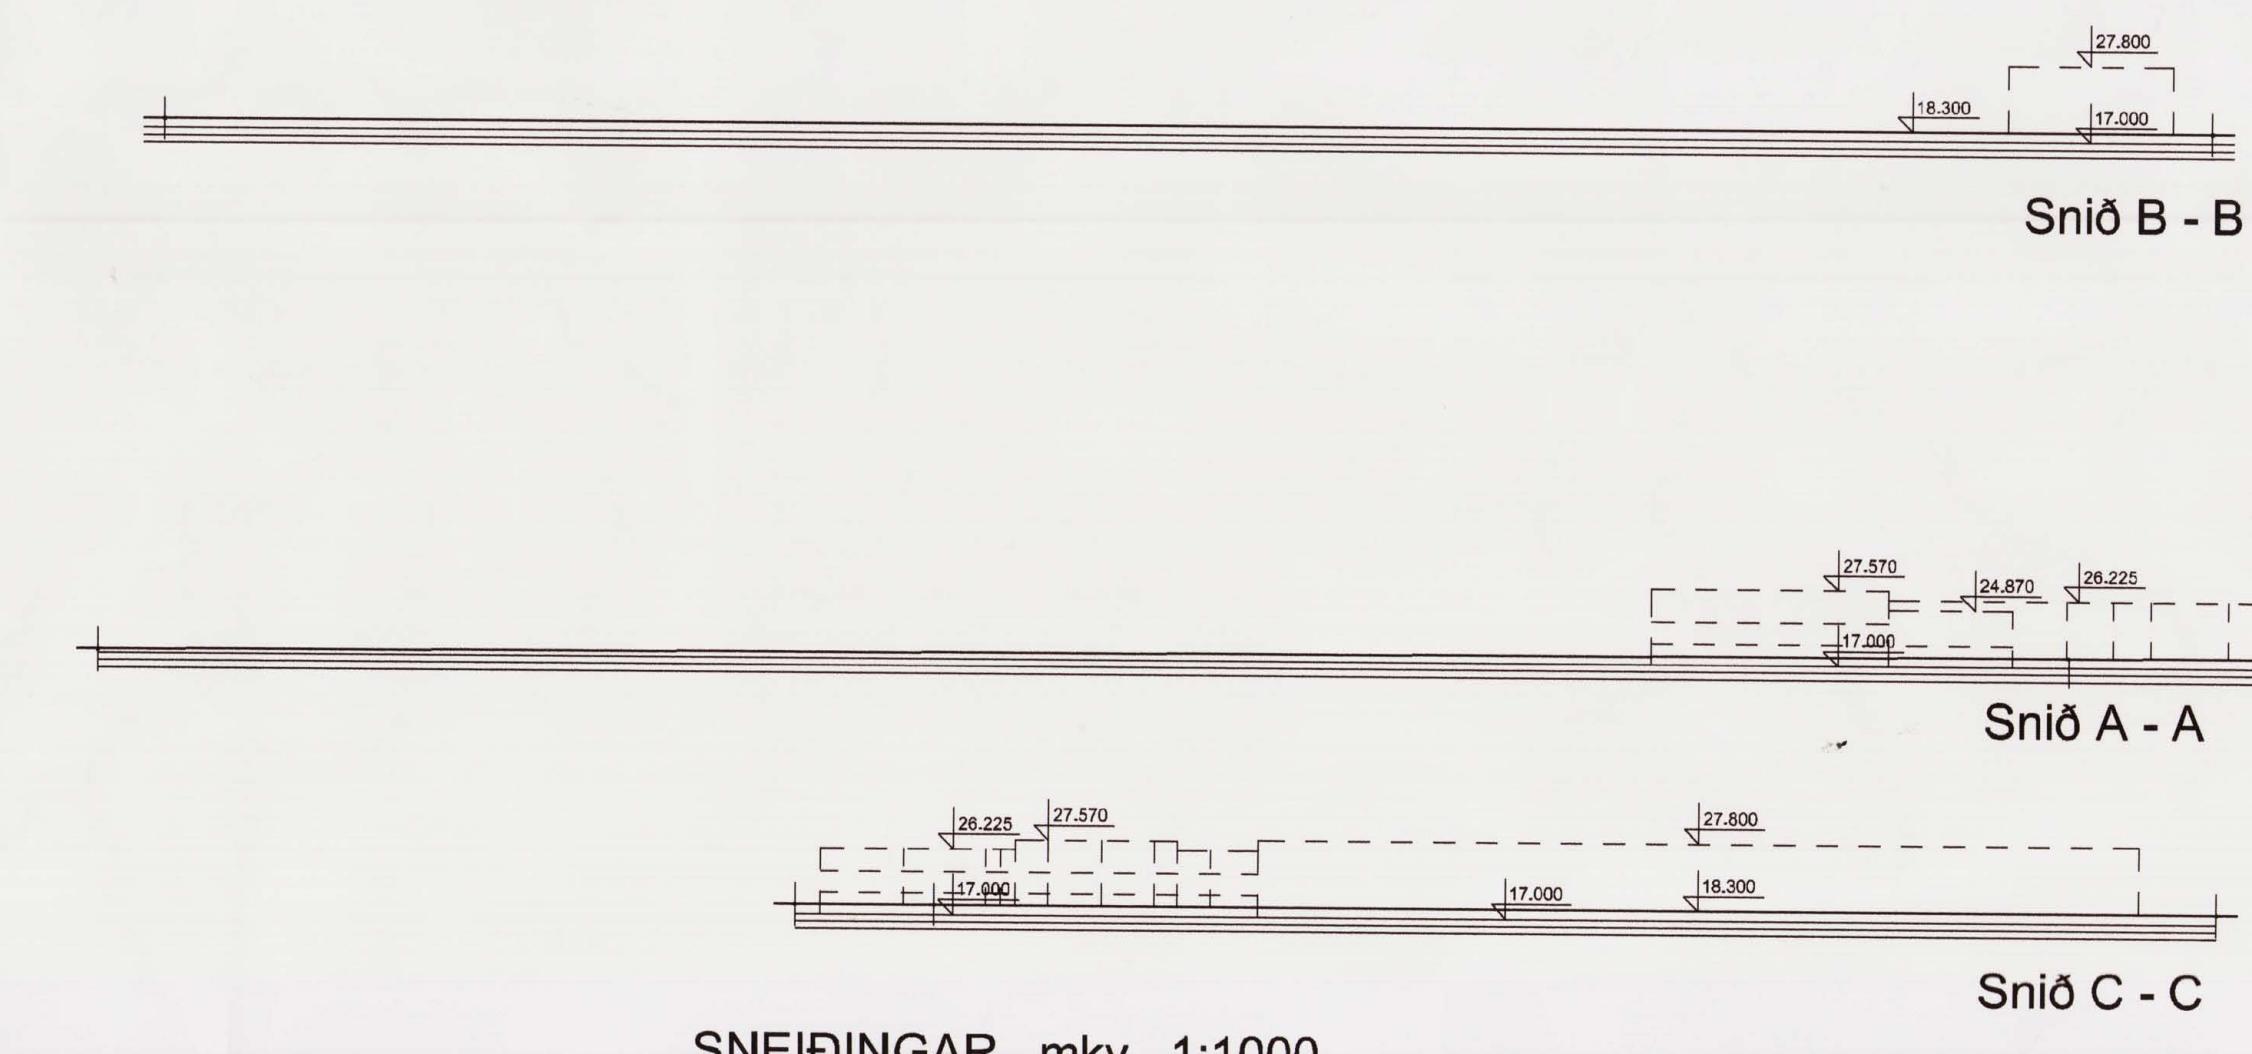

TILLAGA AD BREYTINGU Á DEILISKIPULAGI TRÁÐARLANDS 1, ATHAFNASVÆÐIS VÍKINGS
mkv. 1:2000

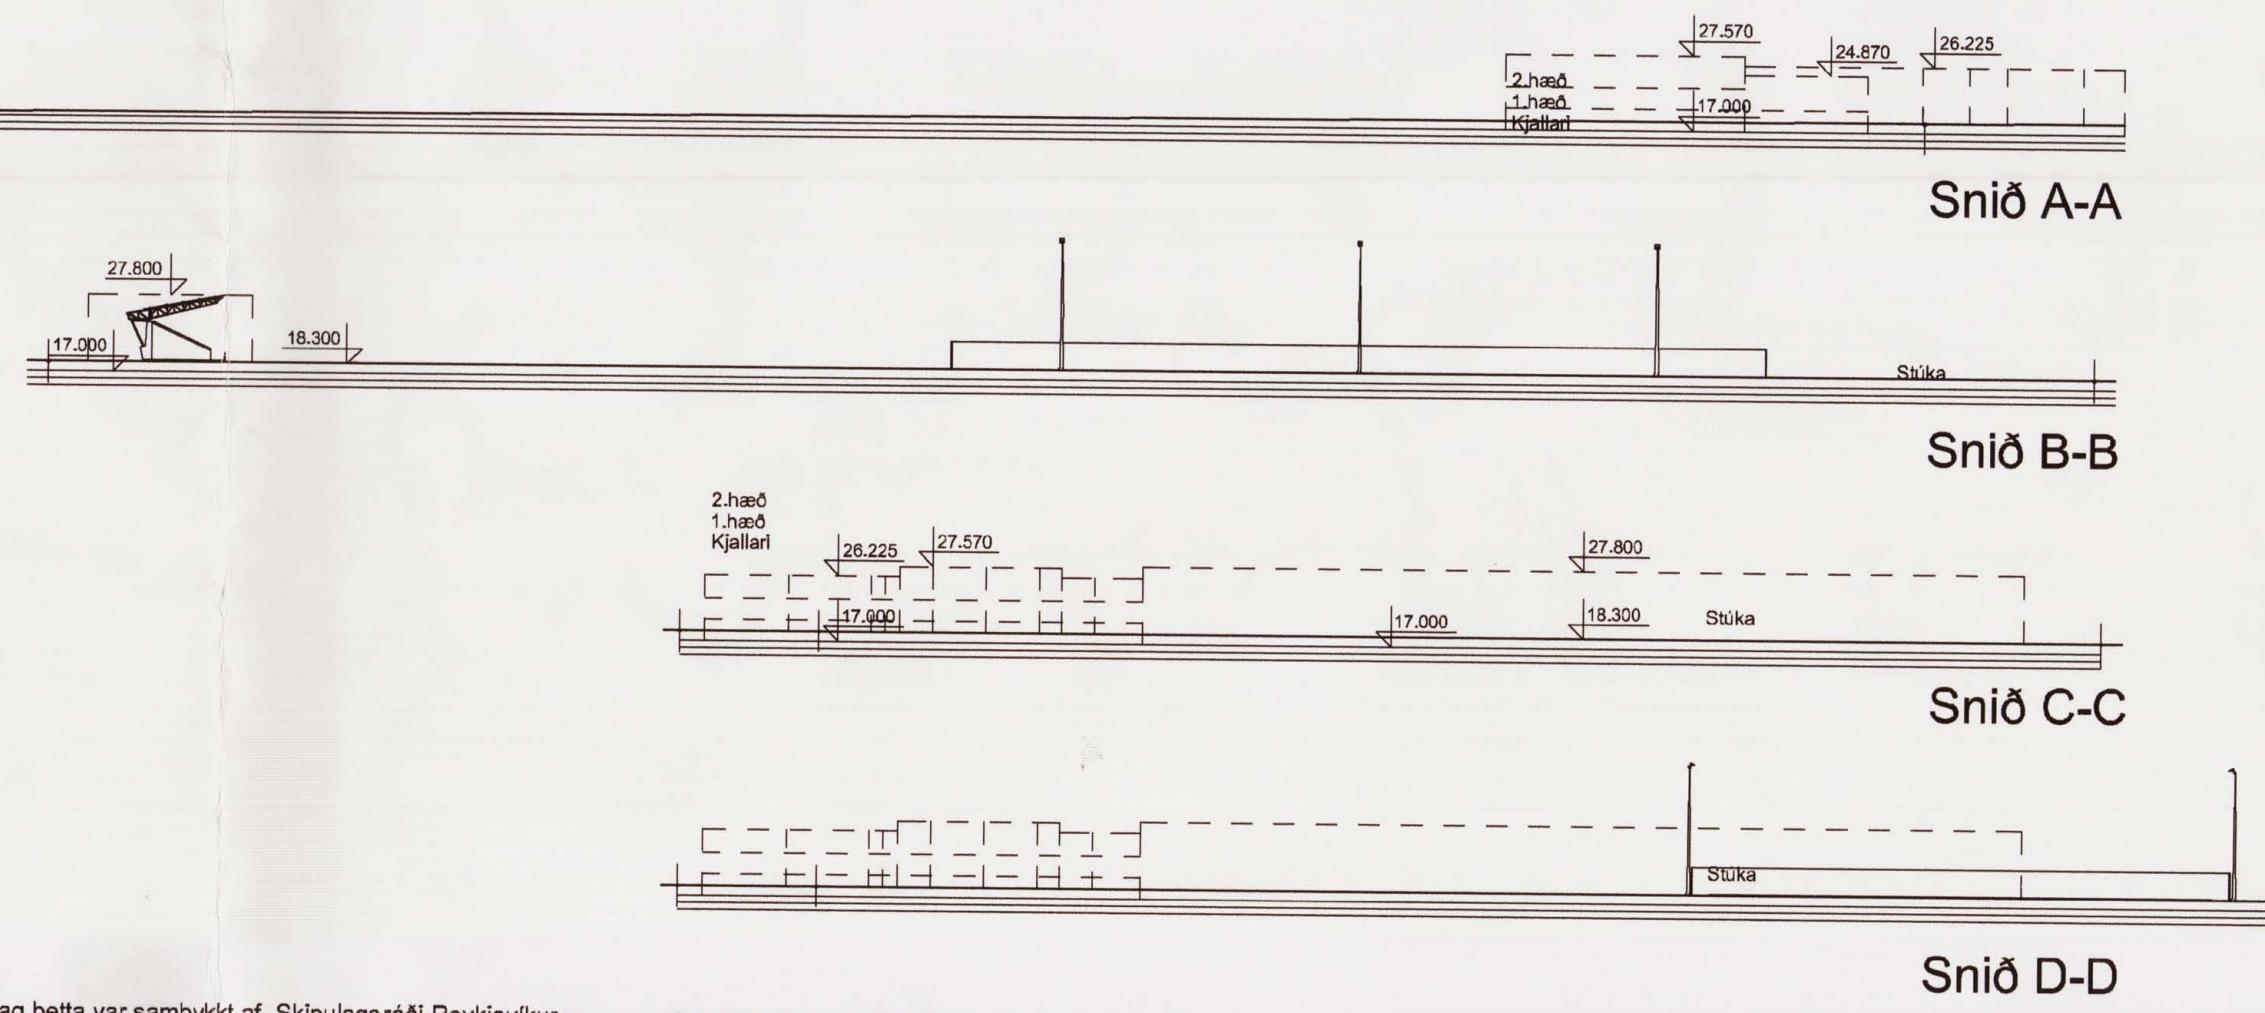

Deiliskipulag betta var samþykkt af Skipulagsráði Reykjavíkur
þann 11.10.2001



Deiliskipulag betta var samþykkt af skipulagsnefnd Kópavogs
þann 6.10.2001

Deiliskipulag betta, sem fengið hefur meðferð samkvæmt grein nr. 25 i
lögum nr.73/1997 var samþykkt í borgarráði Reykjavíkur
þann 23.10.2001

Deiliskipulag betta sem hlotið hefur meðferð samkvæmt gr. 25 i lögum
nr. 73/1997 var samþykkt í borgarráði Kópavogs
þann 2.10.2002

Deiliskipulag betta var auglýst í b-deild stjórnartíðinda
þann 20.10.2002

Finnur Jónasson
Hálfanum tilgjiflaðum

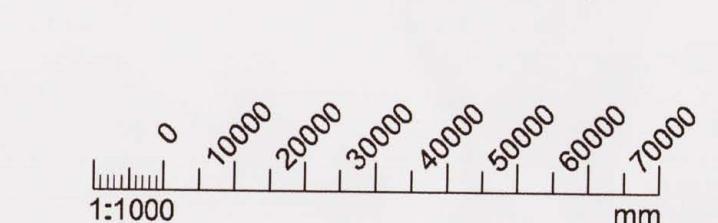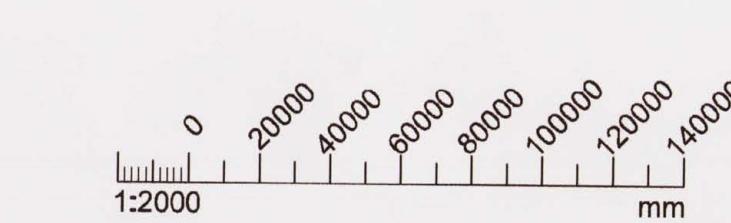

Skýringar:
Mörk deiliskipulags _____
Löðamörk _____
Bygglingarreitur _____
Gönguleiðir ● ● ● ● ● ● ● ●



Deiliskipulag:

Greiðargerð

Núverandi ástand:

Svæði Kraftspymufllagsins Vikings, sem er í borgarhluta 5 og er skilgreint sem grænt svæði í aðalskipulagi, afmarkast af Tráðarlandi að norðan, Stjórnugrof að austan, göngustig að vestan og nær að húla til inn fyrir bæjarmörk Kópavogs að sunnan, sem byggist á samkomulagi milli Reykjavíkur og Kópavogs um aflat að u.b.b. 10.000 m² spilku Héldardæni svæði er því u.b.b. 53.000 m². Núverandi byggingar sem stadesstar eru við norð-austur mörk svæðisins eru annars vegar 1.500,6 m² vallarhús og hins vegar 1.894,2 m² þróthús eða samtals 3.394,8 bygðir m². Graslagður keppningsvöllur er sunnan við vallarhúsið ásamt stíku sem stæðum fyrir u.b.b. 2.500 manna austan megin við hann, 58 malibikuð blæsteðið vestan megin við vallarhúsið eru áætluð fyrir daglega notkun húsa og valla en gert er ráð fyrir að maðarvöllur sem er staðsettur vestan megin við blæsteðin nýtt undir blæsteðið á álagstínum. Syðst á svæðinu er graslagt svæði sem nytist sem æfingasvæði og fyrir keppni í yngri flokkum. Gert er ráð fyrir 6 flöldistum tennileviðum við vesturmörk svæðisins. Ennfremur er gert ráð fyrir að byggð verði ein hæð ofan á núverandi vallahús í samræmi við samþykkt byggingamefnin frá 28.07.1988. Leyflingarhálfutall er 0,087. Gert er ráð fyrir að svæði sé girt af, en hilla fyrir almennum gönguleiðum eru staðsett að suður og vestur mörkum svæðisins og innan svæðis að norðurmörkum. Mesta leyflig hað að gíringdu er 2,5 m.

Helstu stærðir:

Stærð svæðis	: 53.000 m ²
Heldar byggingarmagn	a svæðini (fullbyggt)
mēd geymslu undir stíku	: 4.600 m ²
Ahorfendastúka/stæði	: 2.500 manns
Nýtingarhlutfall	: 0,087

Tillaga að breyttu deiliskipulagi 29.09. 2006.

Gert er ráð fyrir að skipulagsevnuði stækki í norð-austur átt yfir Stjórnugrof. Tillagan gerir ráð fyrir nýum upplýtum gerivgrasvelli á sunnarverðu svæðinu og núverandi malarevur verður breytt í grassvæði. Gerivgrasvillurnar verður girtur af með 4 m hárlið gíringu og þróu lösumstöður verða á hvort langháll vallarvis. Meista hæð mastra fyrðölýsingu á vallinn er 18 m fyrir yfirborði valla. Lysingu verður bein til inn að vallinn þannig að þeim verði sem minnst. Leitast skal við að lágmárik gleyjigagnvat umhvæfingi með því að velta lampa með illiti til þess og með því að setja sérstaka gleyjivörn á lampana. Ennfremur er gert ráð fyrir að 85% algstínum verði gert að opnu svæði norð-austur við núverandi þróthánum ásamt því að legu á almennum göngustig norð-austur megin við ný algstílastæði verður breytt litillega. Að öðru leyti gilda eldri skilmálar fyrir svæðið.

B2: 29.09.2006 breyting að svæði B
B1: Farsla á gerivgrasvelli og kvæð um lagrinn
breyfigar

KNATTSPYRNUFÉLAGIÐ VÍKINGUR ÍÞRÖTTASVÆÐI FOSSVOGI

BREYTING Á DEILISKIPULAGI GERIVGRASVÖLLUR OG ALAGSBLASTÆÐI

15.12.2005 1:1000
dagur mið 0403
29.09.2006 breyfig
telur. ragnar / ivá