


FYRIR



1:500

EFTIR

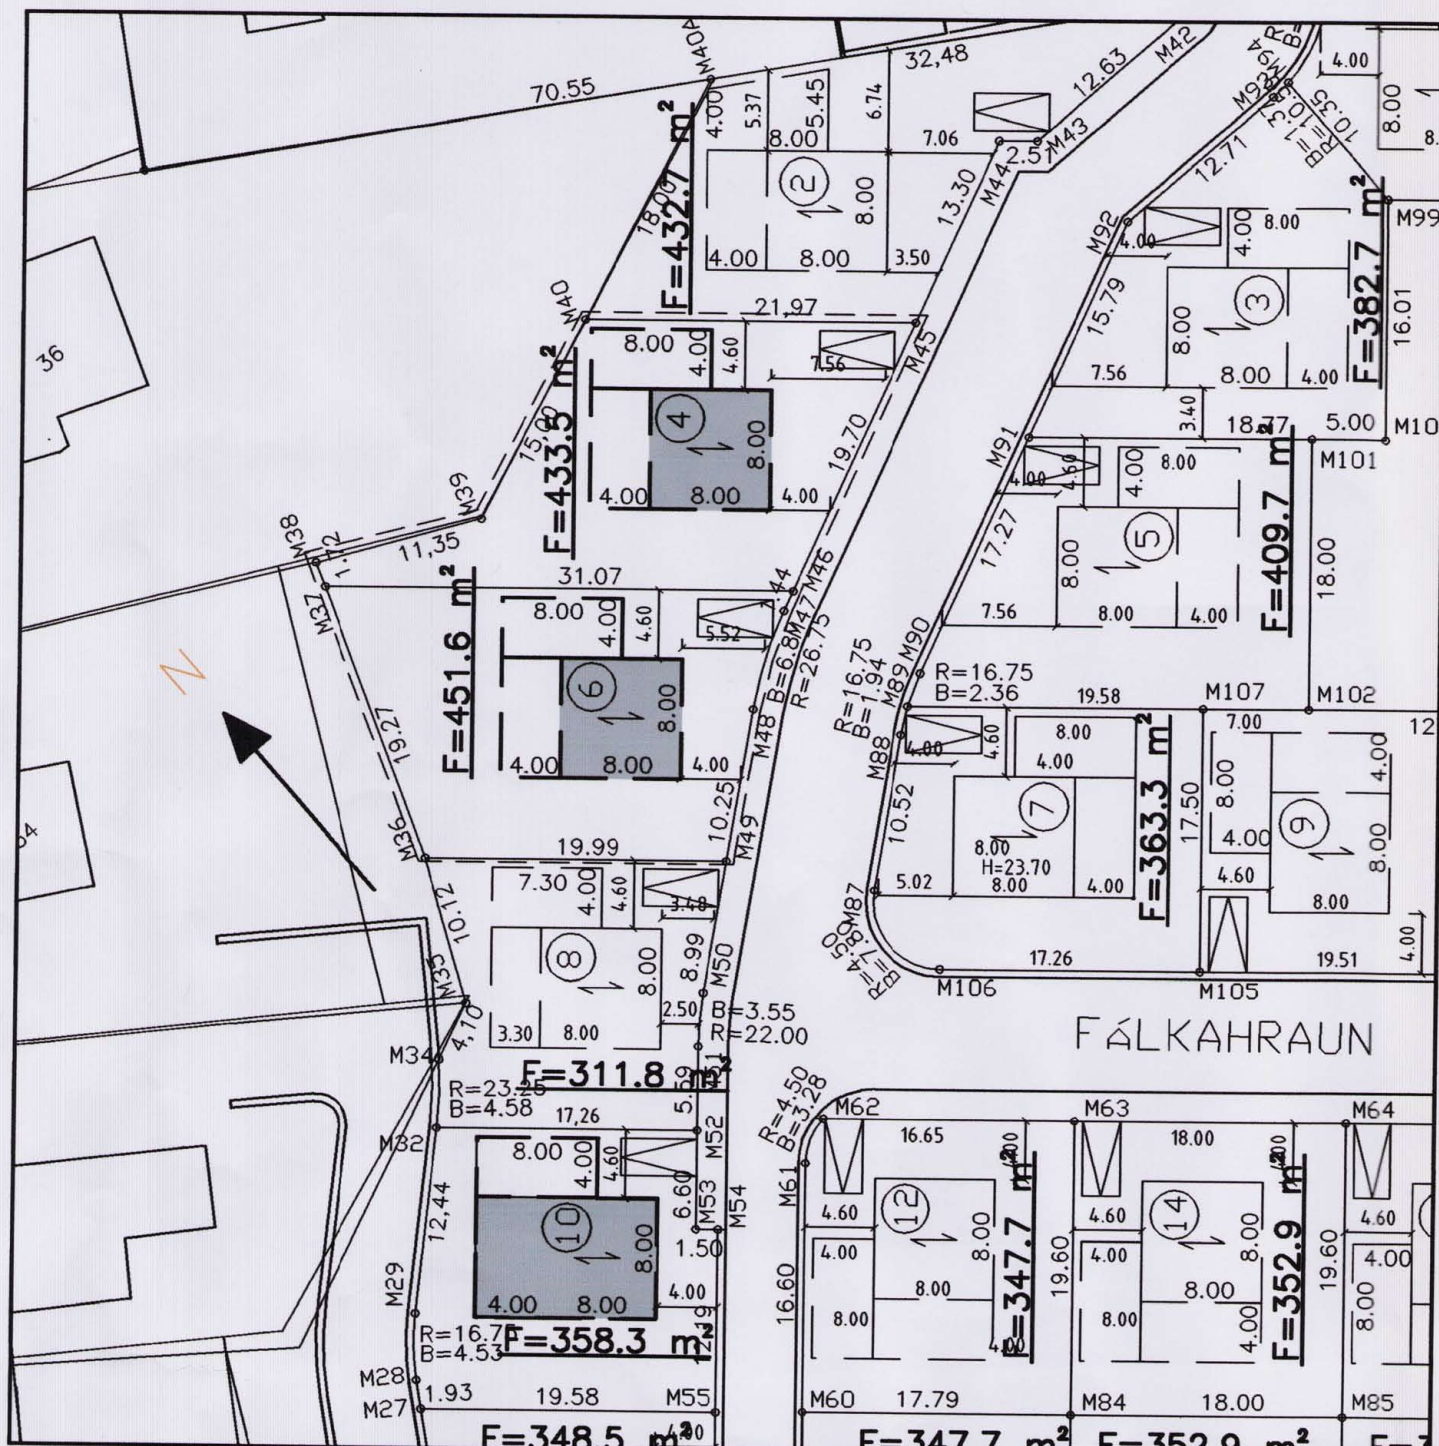

1:500



**EINARSREITUR Í HAFNARFIRÐI
DEILISKIPULAG**

Samþykkt í bæjarstjórn Hafnarfjarðar 28.05.1996 með breytingu samþykktri hjá skipulags- og byggingafulltrúa Hafnarfjarðar 14.07.2004.
Deiliskipulagið öðlaðist gildi 27. ágúst 2004

BREYTING

Breytingin felur í sér að stækka byggingarreit rishæðar til vesturs yfir viðbyggingu um 4,0 metra og byggja yfir svalir sem eru ofan á viðbyggingu hússins.




-  Byggingarreitur rishæðar
-  skipulagsmörk / afmörkun svæðisins sem breytingin nær til

DEILISKIPULAG ÞETTA, SEM FENGID HEFUR MEDFERÐ SKV. 2. MGR. 26. GR. Í LÖGUM NR. 73/1997 VAR SAMÞYKKT AF SKIPULAGS- OG BYGGINGARFULLTRÚA HAFNARFJARÐAR

ÞANN: 3.1.2007

Dr. Þorleifur Þ.
FH. SKIPULAGS- OG BYGGINGARRÁÐS

SKIPULAGSSTOFNUN HEFUR FENGID TILGÆSI GÖGN TIL YFIRFERÐAR Í SAMRÆMI VID LÖG NR. 73/1997

 SKIPULAGS- BYGGINGAREFTIRLITSDEILD
HAFNARFJARÐAR

Fálkahraun 4-6
Hafnarfjörður
Deiliskipulag

Hannað / teiknað: ff Verknúmer: 97-F - 4-6
Mælikvarði: 1/500 Dagsetning: 12,09,06

Teikn.nr. 001

Aðalhönnuður: Friðrik Friðriksson arkitekt Fai, Kt: 211256-4519 *U. Sattsson*

Teiknistofan TAK
Langholtsgveg 111, 104 Reykjavík
Sími: 551 10 60 Fax: 551 10 66 Netfang: ffark@islandia.is

Bæjarstjórn Hafnarfjarðar lýsir því yfir að bæta verði sannanlegt tjón er einstaka aðilar verða fyrir við breytinguna.

**BREYTING Á SAMÞYKKTU DEILISKIPULAGI
fyrir "EINARSREITUR Í HAFNARFIRÐI DEILISKIPULAG"**