



FYRIR

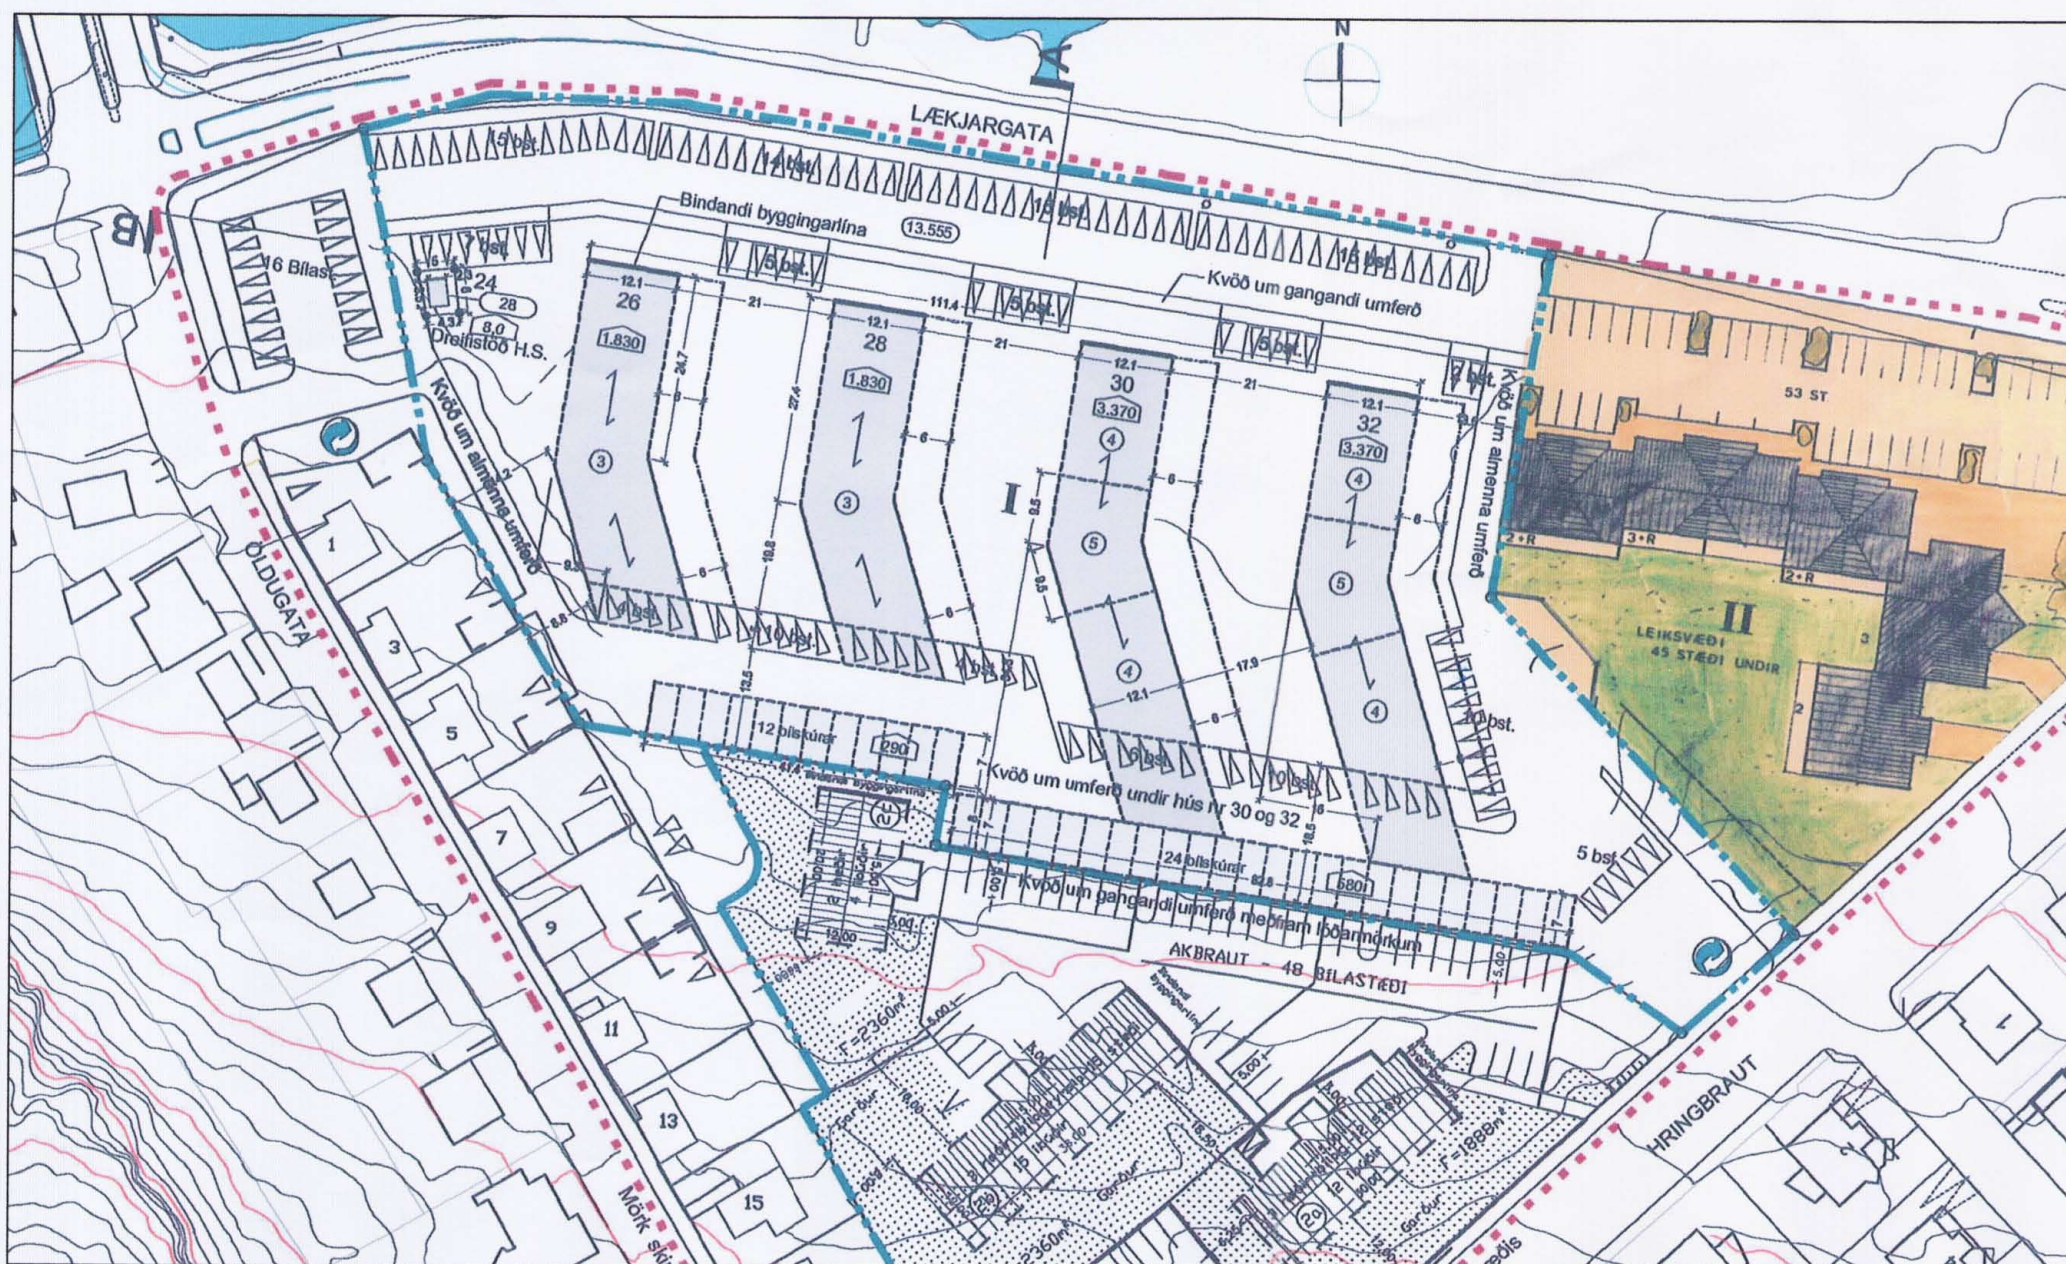

1:1000

DEILISKIPULAG RAFHAREITS

Samþykkt í bæjarstjórn Hafnarfjarðar þann 17. des. 2002
Öðlaðist gildi með birtingu í B-deild Stjórnartíðinda þann 18. mars 2003

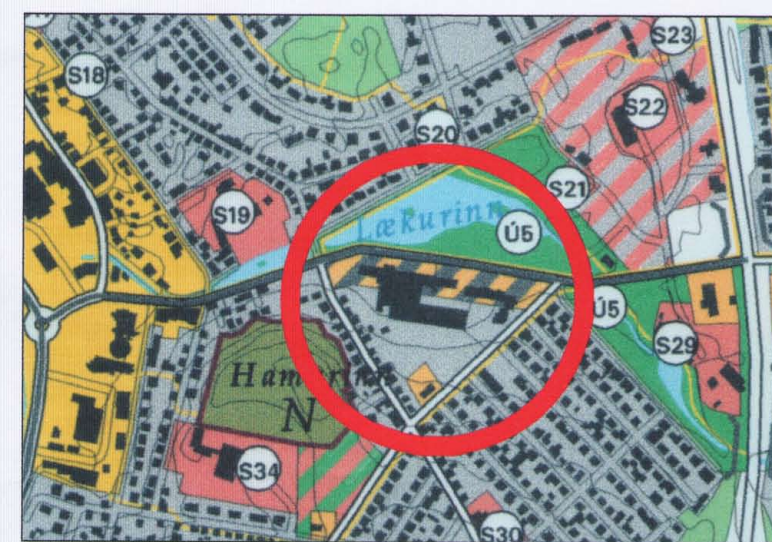

ADALSKIPULAG HAFNARFJARÐAR 1995-2015

SKÝRINGAR:

- 1000 Heildarstærð lóðar
- 1000 Hámarksfloður húsa
- 3 Húshæð
- 26 Húsnúmer
- Mænisstefna
- Bílastæði
- Endurvinnslugámar
- Lóðarmörk skv. tillögu
- Mörk skipulagssvæðis
- Afögð lóðarmörk
- Byggingarlína
- Byggingarlína stíghúss
- Bindandi byggingarlína
- I Deiliskipulag Rafhareits
- II Deiliskipulag lóðar Lækjargötu 34
- III Deiliskipulag lóða við Hringbraut og Öldugötu

BÆJARSTJÓRINN Í HAFNARFIRDI LÝSIR ÞVÍ YFIR AÐ BÆTT VERÐI
SANNANLEGT TJÓN ER EINSTAKA AÐILAR VERÐA FYRIR VIÐ
BREYTINGU ÞESSA.

DEILISKIPULAG ÞETTA, SEM FENGIÐ HEFUR MEÐFERÐ SKV. 2. MGR.
26 GR. Í LÖGUM NR. 73/1997, VAR SAMÞYKKT Á AFGREIÐSLUFUNDI
SKIPULAGS- OG BYGGINGARFULLTRÚA HAFNARFJARÐAR

ÞANN 21.03.2006
Sigurður Einarsson
FH SKIPULAGS- OG BYGGINGARFULLTRÚA HAFNARFJARÐAR

DEILISKIPULAG ÞETTA ÖÐLAST GILDI ÞANN:

SKIPULAGSSTOFNUN HEFUR FENGIÐ ÞESSI GÖGN TIL YFIRFERÐAR Í
SAMRÆMI VIÐ LÖG NR. 73/1997.



HAFNARFJARÐARBÆR


BREYTING Á DEILISKIPULAGI RAFHAREITS

SKIPULAGSREITUR 4.1.2 **0601**

BREYTINGARUPPDRÁTTUR

MKV.: 1:1000/A2 **0601**
DAGS: 30.01.2006
TEIKNAD: JÓL/SE/SH/AMT
SKRÁ: 0601-BR DEILISK.dwg

EFTIR

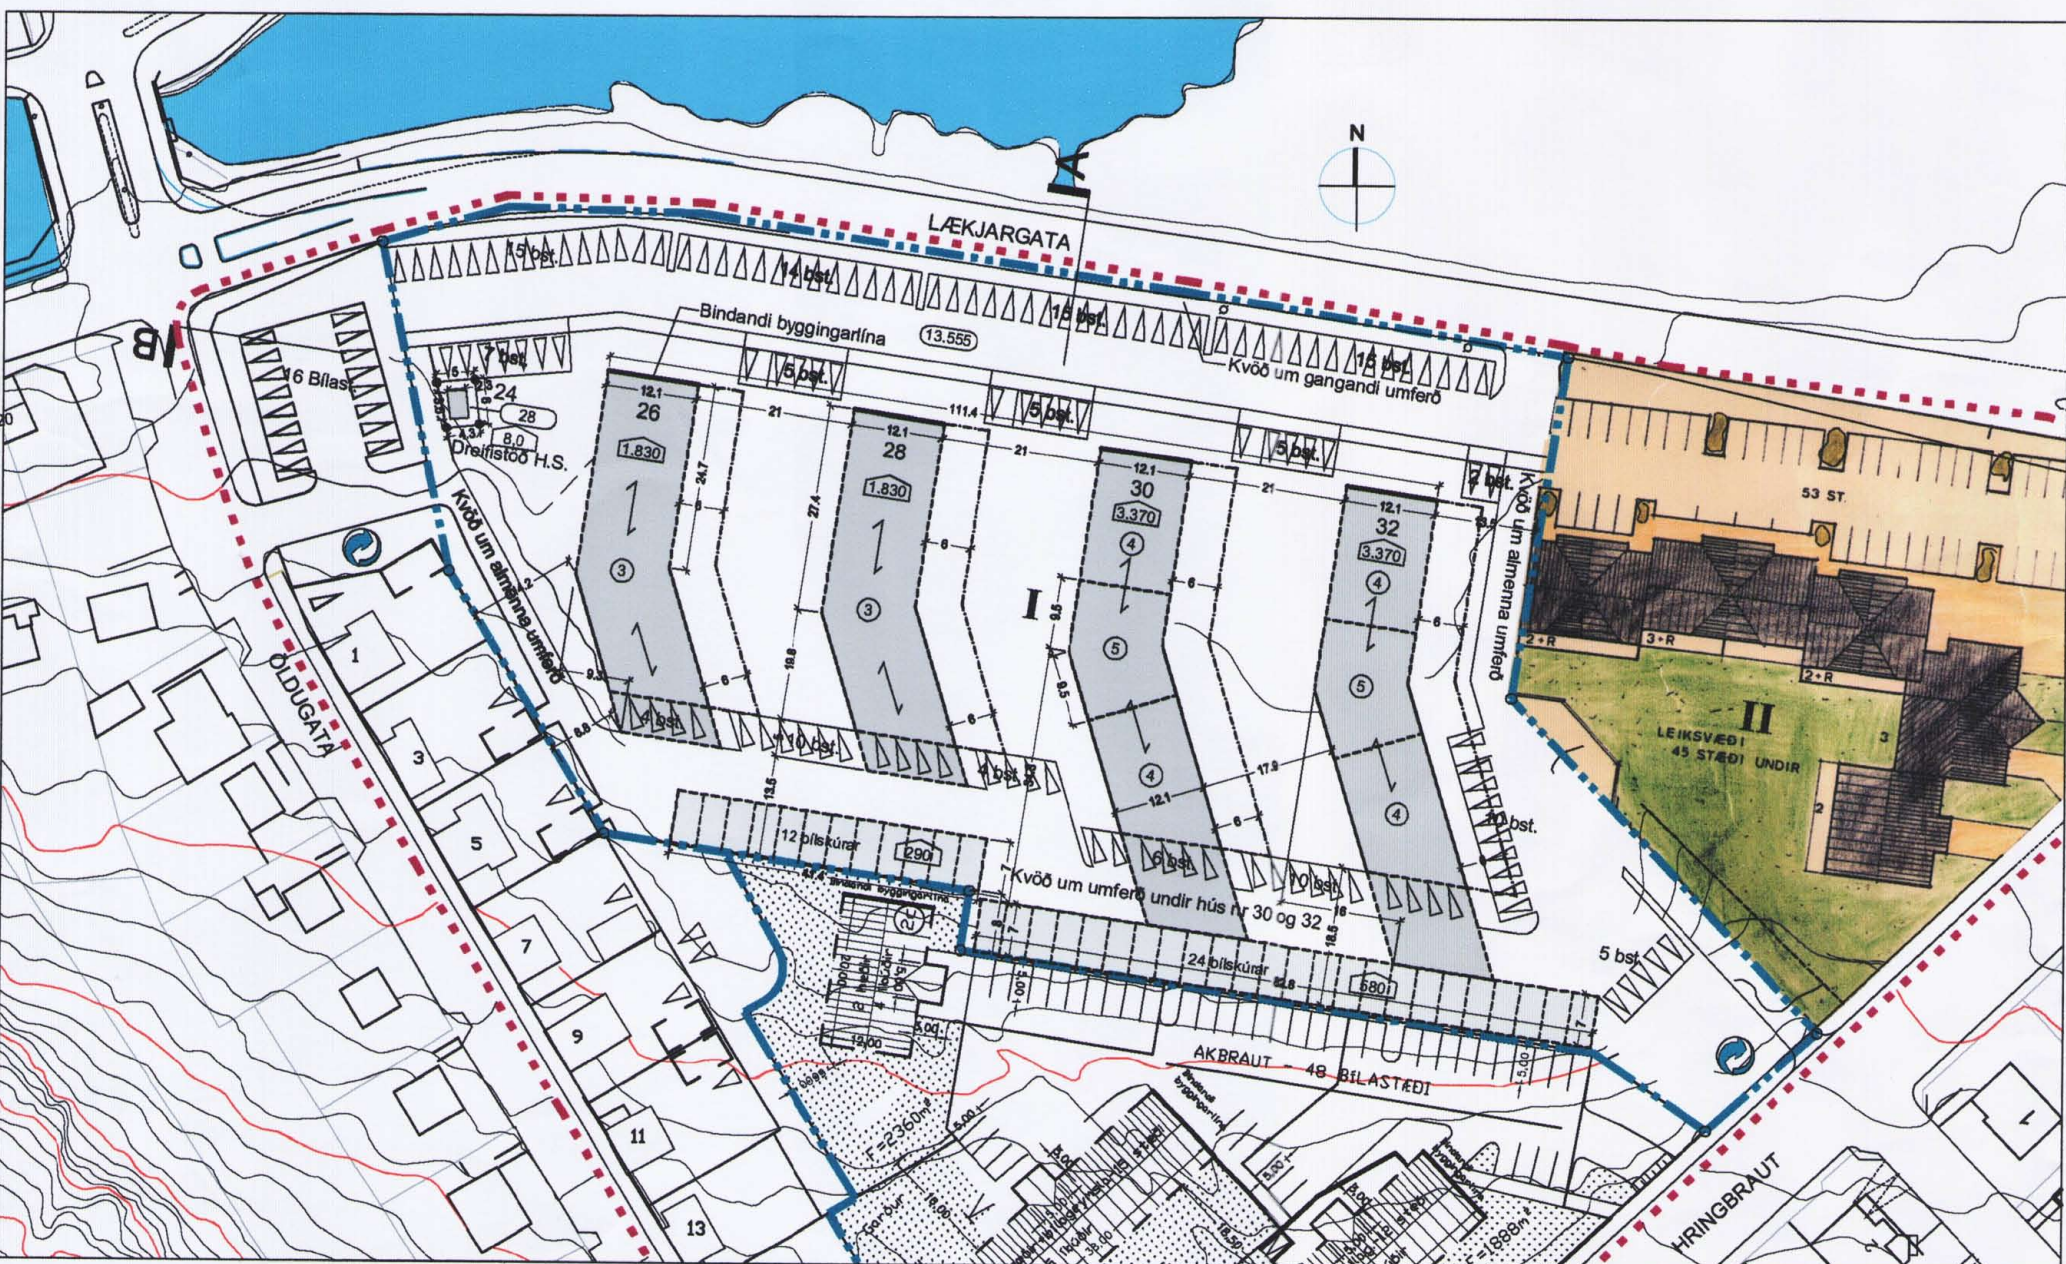

1:1000

BREYTING Á DEILISKIPULAGI RAFHAREITS 4.1.2

vegna "BREYTINGA Á KVÖÐUM UM GÖNGULEIÐIR".

BATTERIÐ
ARKITEKTAR

Jón Ólafur Ólafsson FAÍ
kt: 090658-4099

Sigurður Einarsson FAÍ
kt: 110457-2789

Sigurður Harðarson FAÍ
kt: 030446-3999

kt: 521291-1259
Trönuhrauni 1
220 Hafnarfirði

S: 54 54 700 F: 54 54 701
Netfang: batteri@arkitekt.is
Helmasíða: www.arkitekt.is