


Gildandi deiliskipulag

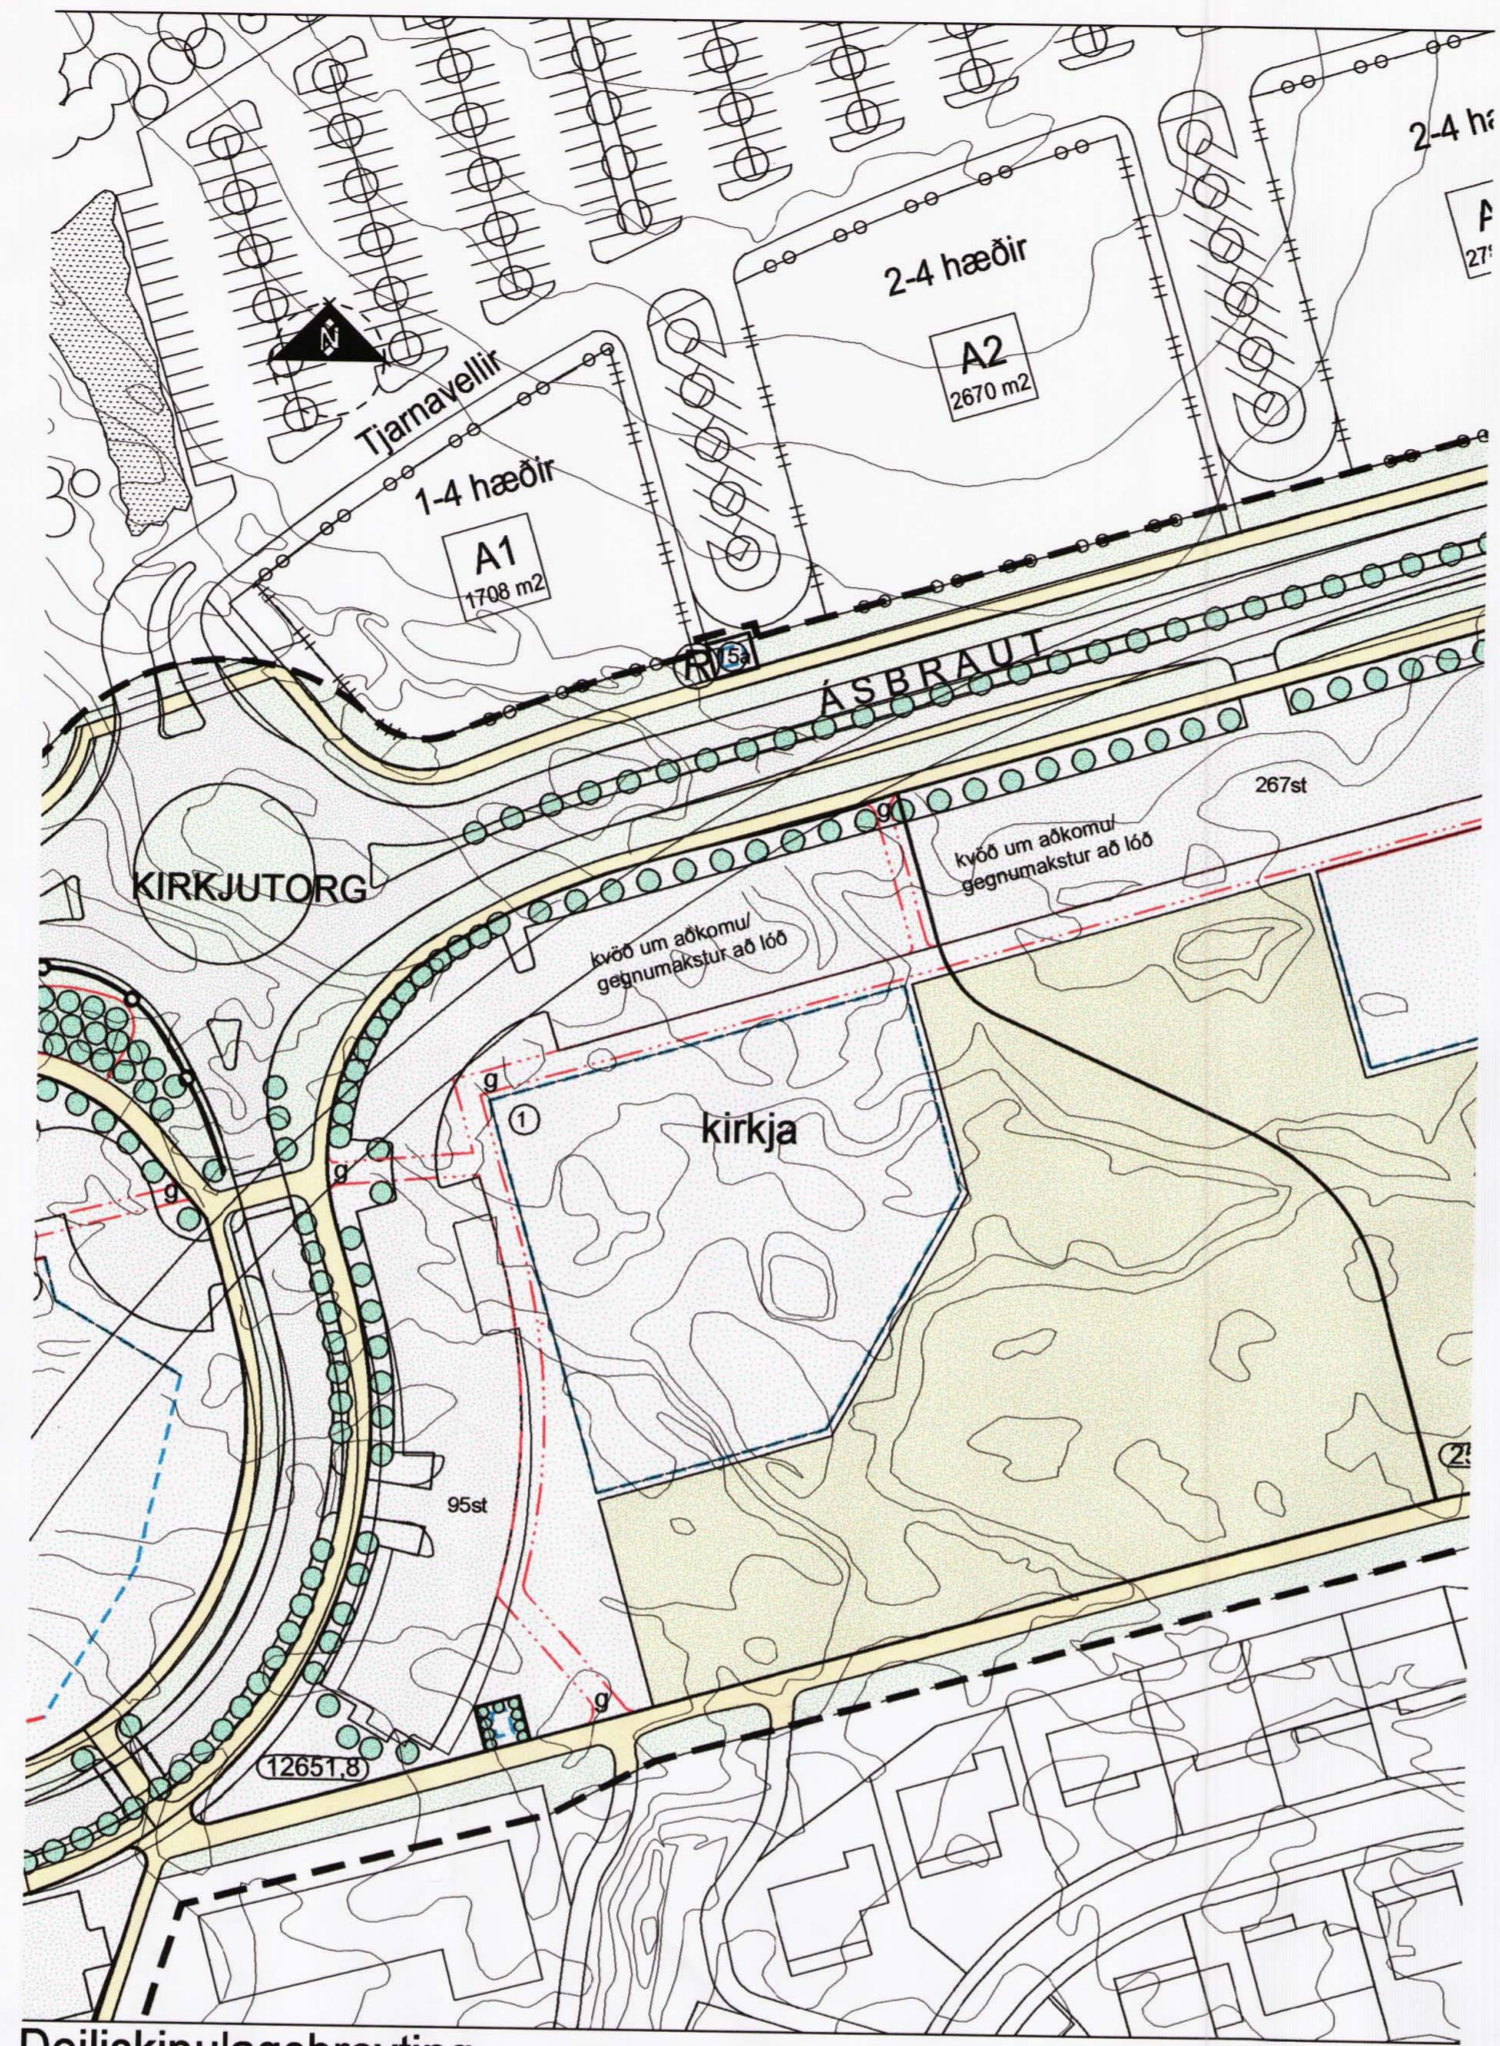

Deiliskipulagsbreyting


**SKÝRINGAR**

Skipulagsmörk	Góngaustigur	Sefngálmur
Lóðarmörk	Opð svæði	Hraðahindrun
Bindandi byggingarlína	Öfrennflí hraun	Undargöng
Byggingarreitir	Leiksvæði, grænnarvöllur í landi bæjarins	Hljóðverndar veggar
Byggingarreitir útdreginnar 1. hæðar	Leiksvæði á lóð	Fjöldi hæða / fjöldi íbúða
Byggingarreitir neðanjarðar blágeymsku	Kvóð um almennan gangveg	Fjóbýli
Byggingarreitir útbýggingar	Kvóð um gróðurbelti	Námsmannalíbúðir
Ótax	Kvóð um trjágróður	Lóðansterð
Bílastæði - fjósi	Spennistöð Hitaveitu Suðurnesja	Húsnúmer
Rampi til neðanjarðar blágeymsku	Hljódmörk	Grunnkort
Gangstétt	Stoppstöð strætisvegna	
Gata		

GREINAGERÐ

Deiliskipulagsbreytingin felst í því að búa in er til lóð Tjarnavellir 15a fyrir spennistöð Hitaveitu suðurnesja. Aðkoma að spennistöðinni verður frá Tjarnarvöllum.

Skipulagsupprætti er breytt þannig að nýr byggingareitur og ný lóðarmörk fyrir spennistöðina eru sett inn. Texti greinagerðar og skipulagsskilmála var yfirfarinn og leiðréttur til samræmis við breytingu þessa.

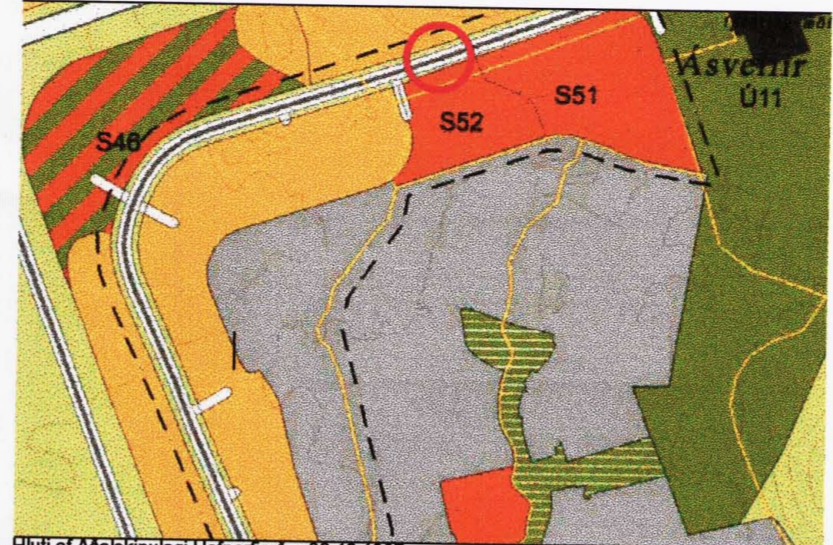

Hluti af Aðalskipulagi Hafnarjarðar 23.12.1997  
Aðalskipulagsbreytingin var staðfest 24.06.2004 og óbalaðist gildi 09.07.2004

**SAMÞYKKTIR:**  
DEILISKIPULAG ÞETTA VAR SAMÞYKKT AF SKIPLUGS- OG BYGGINGAR FULLTRÚA HAFNARFJARÐAR ÞANN 23.11.05

*Þorhildur*  
F.H: SKIPLUGS- OG BYGGINGAR FULLTRÚA

DEILISKIPULAG ÞETTA VAR **GREINDARKYNNT** FRÁ 12.12.05 TIL \_\_\_\_\_

DEILISKIPULAG ÞETTA, SEM FENGIÐ HEFUR SKIPTIÐ, ER AÐ LÖGUM NR. 101/04 NÚN SAMÞYKKT Í SKIPLUGS- OG BYGGINGARFULLTRÚA

DEILISKIPULAG ÞETTA ÓBLAST GILDI ÞANN \_\_\_\_\_

HLUTI AF DEILISKIPULAGI ÞESSU ERU SKIPLUGS- SKILMÁLAR / GREINAGERÐ. ÚTGÁFA 0.4 DAGS. 25.01.2005 leðr. 7.10.2005.

BÆJARSTJÓRN HAFNARFJARÐAR LYSIR ÞVI YFIR AÐ BÆTT VERÐI SANNANLEGT TJÓN ER EINSTAKA AÐILAR VERÐA FYRIR VIÐ BREYTINGUNA.

**HAFNARFJARÐARBÆR**  
Umhverfis- og tæknisvið

breytt dags teiknað lýsing

Aðalsteinn Snorrason arkitekt fái 161161-2769

Egill Guðmundsson arkitekt fái 270152-6869

Gísl Gíslason arkitekt fái 160657-4809

aðalstræti 6 101 reykjavík  
sími 511 2060  
fax 511 2066  
veffang www.ark.is  
netfang arkis@ark.is

Tjarnavellir 15a  
tillaga að breytingu

skipulagsuppráttur

verkaup Hafnarjarðarbær  
hannað/teiknað  
yfirfarið/samþykkt  
mkv 1:1000 = A2  
dags 7.10.2005

# ARKÍŚ

05-089 (99)1.01  
veittr teikning breytt