


Gildandi deiliskipulag

GREINAGERÐ

Deiliskipulagsbreytingin felst í því að lóðin Fléttuvellir 6 er stækkuð um 1,5 metra til austurs og byggingarreitirinn lengdur um 1,5 m.

Skipulagsupprætti er breytt þannig að nýr byggingareitur og ný lóðamörk eru sett inn.

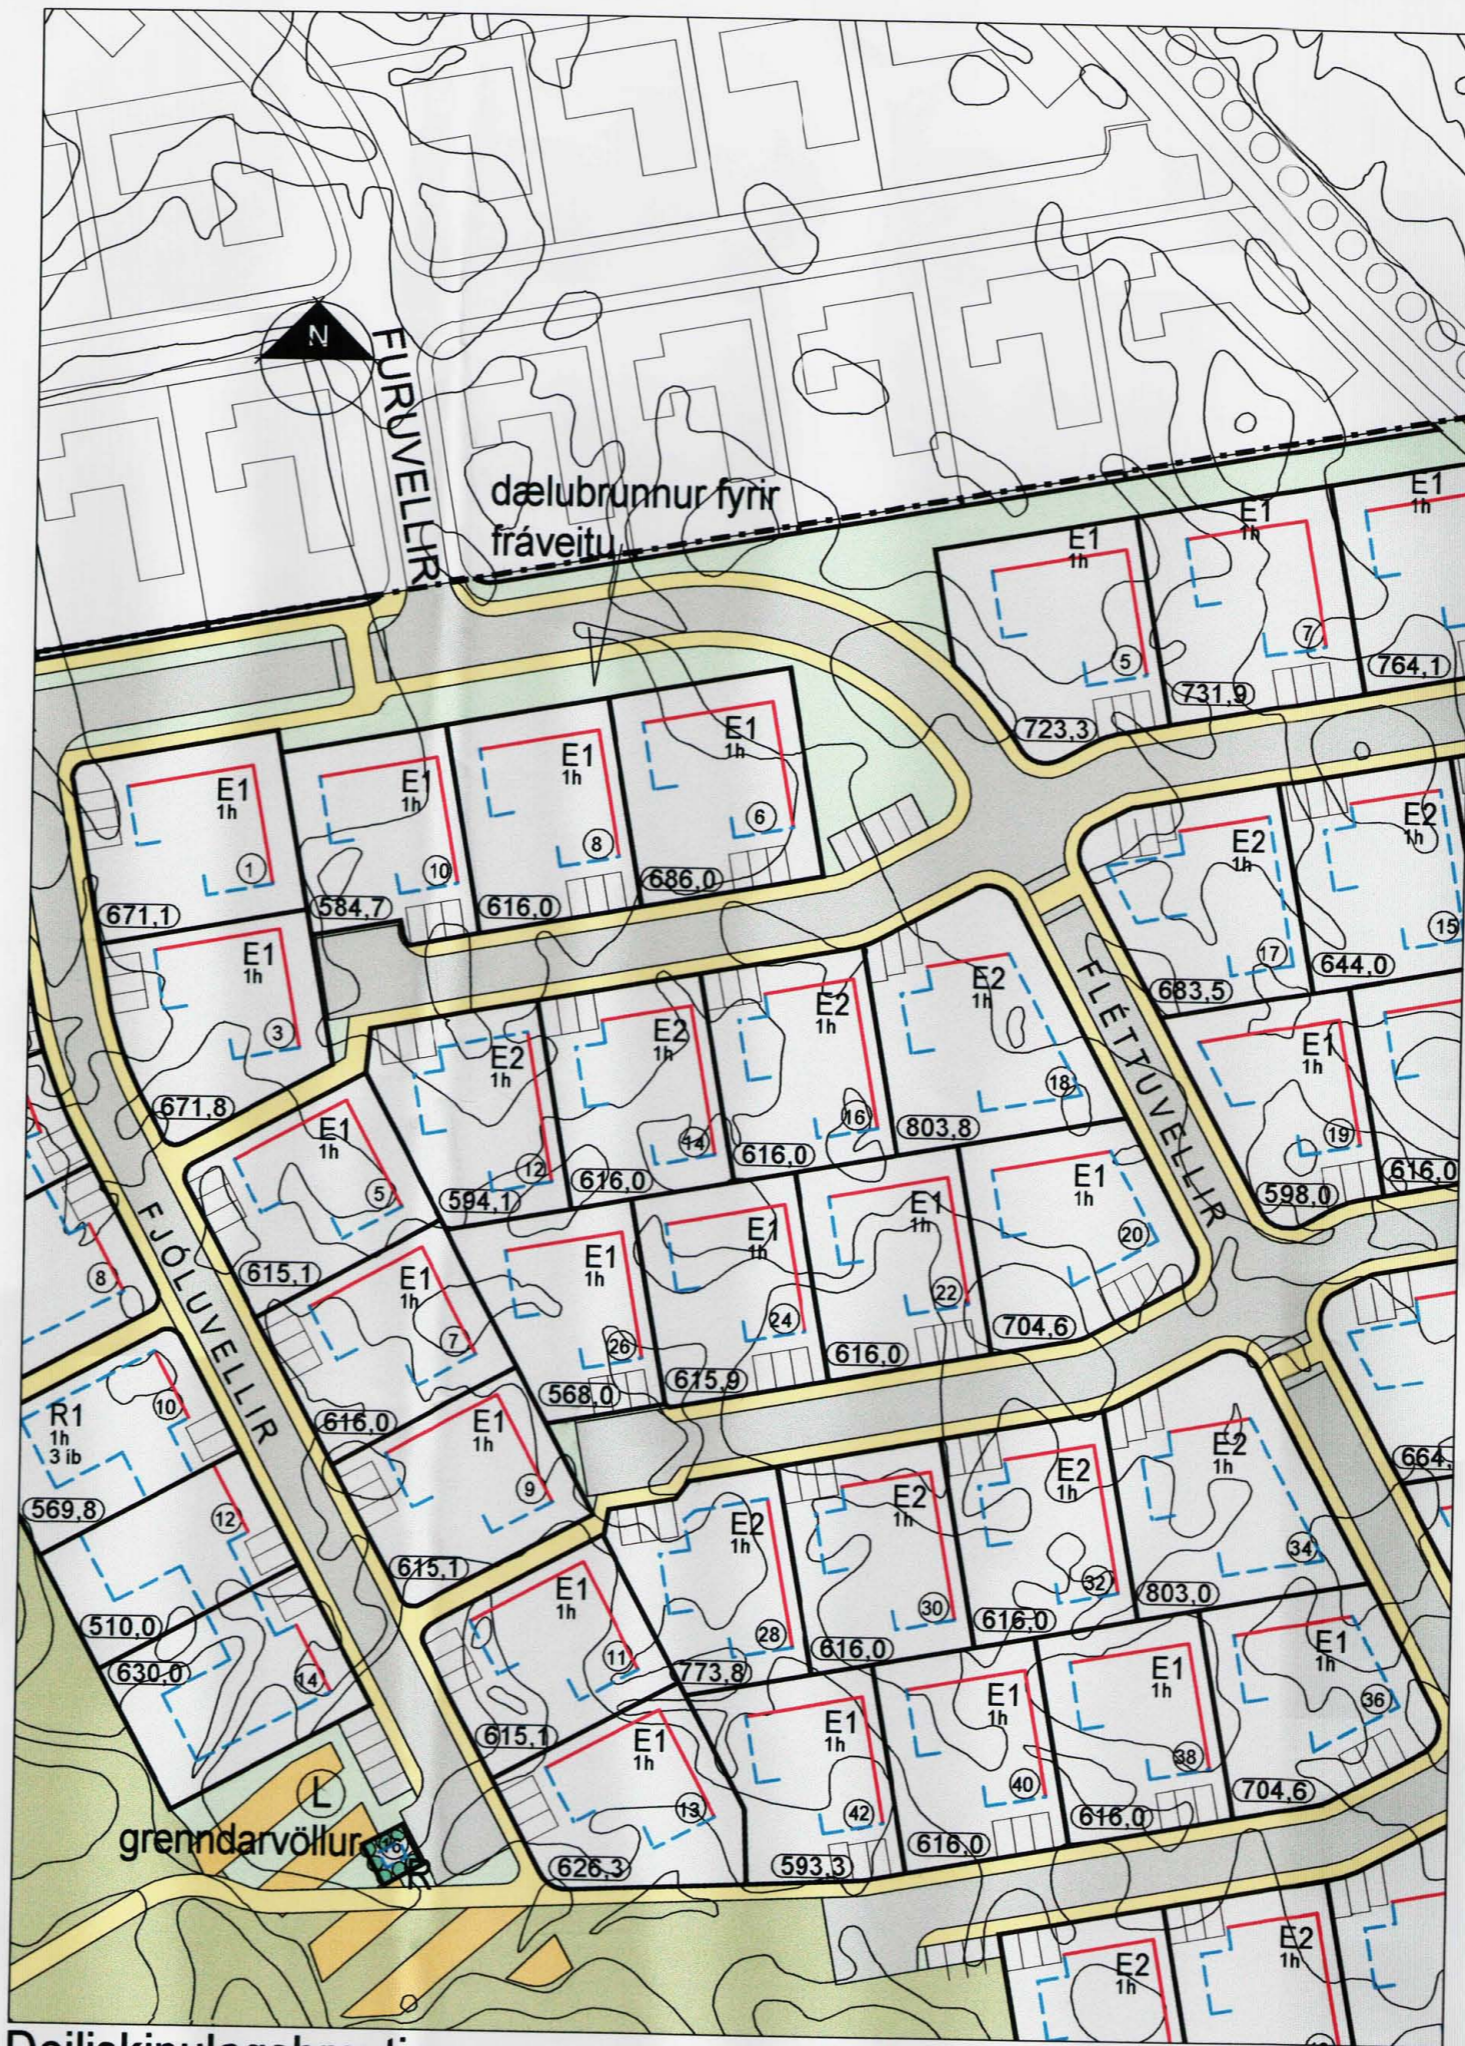

Deiliskipulagsbreyting



Hluti af Aðalskipulagi Hafnarfjarðar 23.12.1997
Aðalskipulagsbreytingin var staðfest xx.xx.2005 og ólaðist gildi xx.xx.2005

SAMÞYKKTIR:

DEILISKIPULAG ÞETTA VAR SAMÞYKKT AF SKIPULAGS- OG BYGGINGARFULLTRÚA HAFNARFJARÐAR ÞANN 16.11.2005

[Signature]
F.H. SKIPULAGS- OG BYGGINGARRÁÐS

DEILISKIPULAG ÞETTA VAR GREINÐARKYNNJT FRÁ 3.11.2005 TIL 3.12.2005

DEILISKIPULAG ÞETTA, SEM FERRIR HEFUR MÍÐ *[Signature]* GR. 26 / LÖGUM NR. 73/97 VAR SAMÞYKKT Í BÆJARSTJÓRN ÞANN

BÆJARSTJÓRN HAFNARFJARÐAR

DEILISKIPULAG ÞETTA ÓDLAST GILDI ÞANN

HLUTI AF DEILISKIPULAGI ÞESSU ERU SKIPULAGS- SKILMÁLAR / GREINAGERÐ. ÚTGÁFA 0.4 DAGS. 25.01.2005 leír. 7.10.2005.

BÆJARSTJÓRN HAFNARFJARÐAR LÝSIR ÞVI YFIR AD BÆTT VERÐI SANNANLEGT TJÓN ER EINSTAKA ADILAR VERÐA FYRIR VID BREYTINGUNA.



HAFNARFJARÐARBÆR
Umhverfis- og tæknisvið

breytt dags teiknað lýsing

Aðalsteinn Snorrason
arkitekt fái 161161-2769

Egill Guðmundsson
arkitekt fái 270152-6869

Gísli Gíslason
arkitekt fái 160657-4809

göðalstræti 6 101 reykjavík
sími 511 2060
fax 511 2066
veffang www.ark.is
netfang arkis@ark.is

Fléttuvellir 6
tillaga að breytingu

skipulagsuppráttur

verkkaupi Kristinn Eiríksson
hannað/teiknað arn
yfirfarið/samþykkt
mkv 1:1000 = A2
dags 7.10.2005

ARKÍ'S