


Snið A - A, frá Suðurbraut að Hvaleyrarbraut

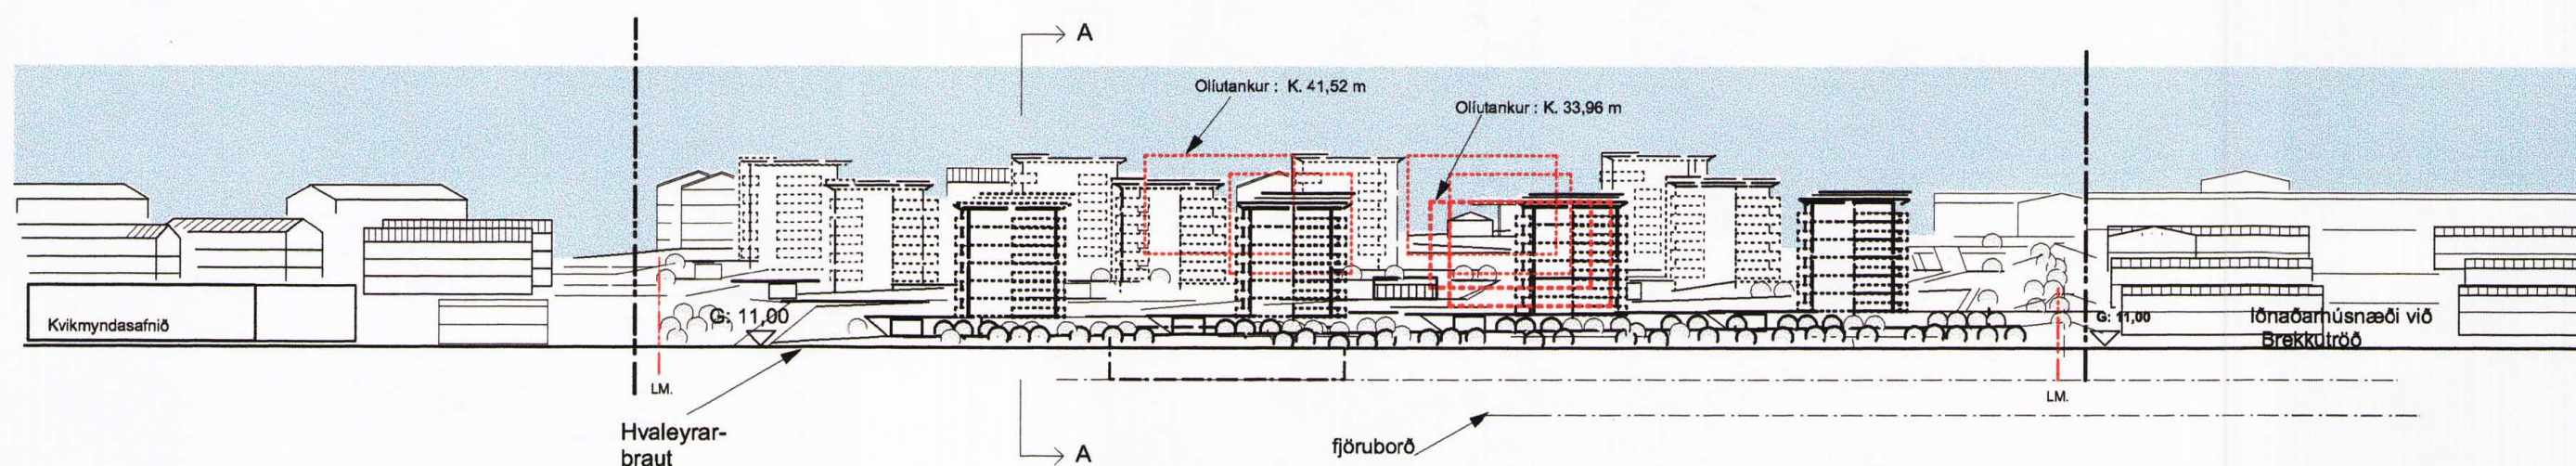

Snið B - B, frá Hvaleyrarbraut

SKÝRINGAR :

--- MÖRK DEILISKIPULAGS

--- LM LÓÐARMÖRK

Oilutankur : K. 41,52 m

--- MÆLD HÆÐ Á OLÍUGEYMMUM SEM VERÐA FJARLÆGGDIR

L: 23,0
GH: 18,90
--- ÁÆTLUÐ HÆÐ Á BYGGINGUM OG LANDI

--- BYGGINGAREITUR HÚSKROPPUR

DEILISKIPULAG

snið / skýringarmynd

LÓNSHVERFI

við HVALEYRARBRAUT
HAFNARFIRÐI

<p>Arkitektar Skógarhlíð Skógarhlíð 18, 105 Reykjavík Sími: 515 0300 Fax: 515 0319 Heimasíða: www.arkitektar.is</p>	Verk. nr. 0457	Mkv. 1:1000
	Dags. 02.02.2005	Teikn. ask
	Teikn. nr. 02	