




NÚGILDANDI DEILISKIPULAG, var staðfest 31.01.83



BREYTT DEILISKIPULAG

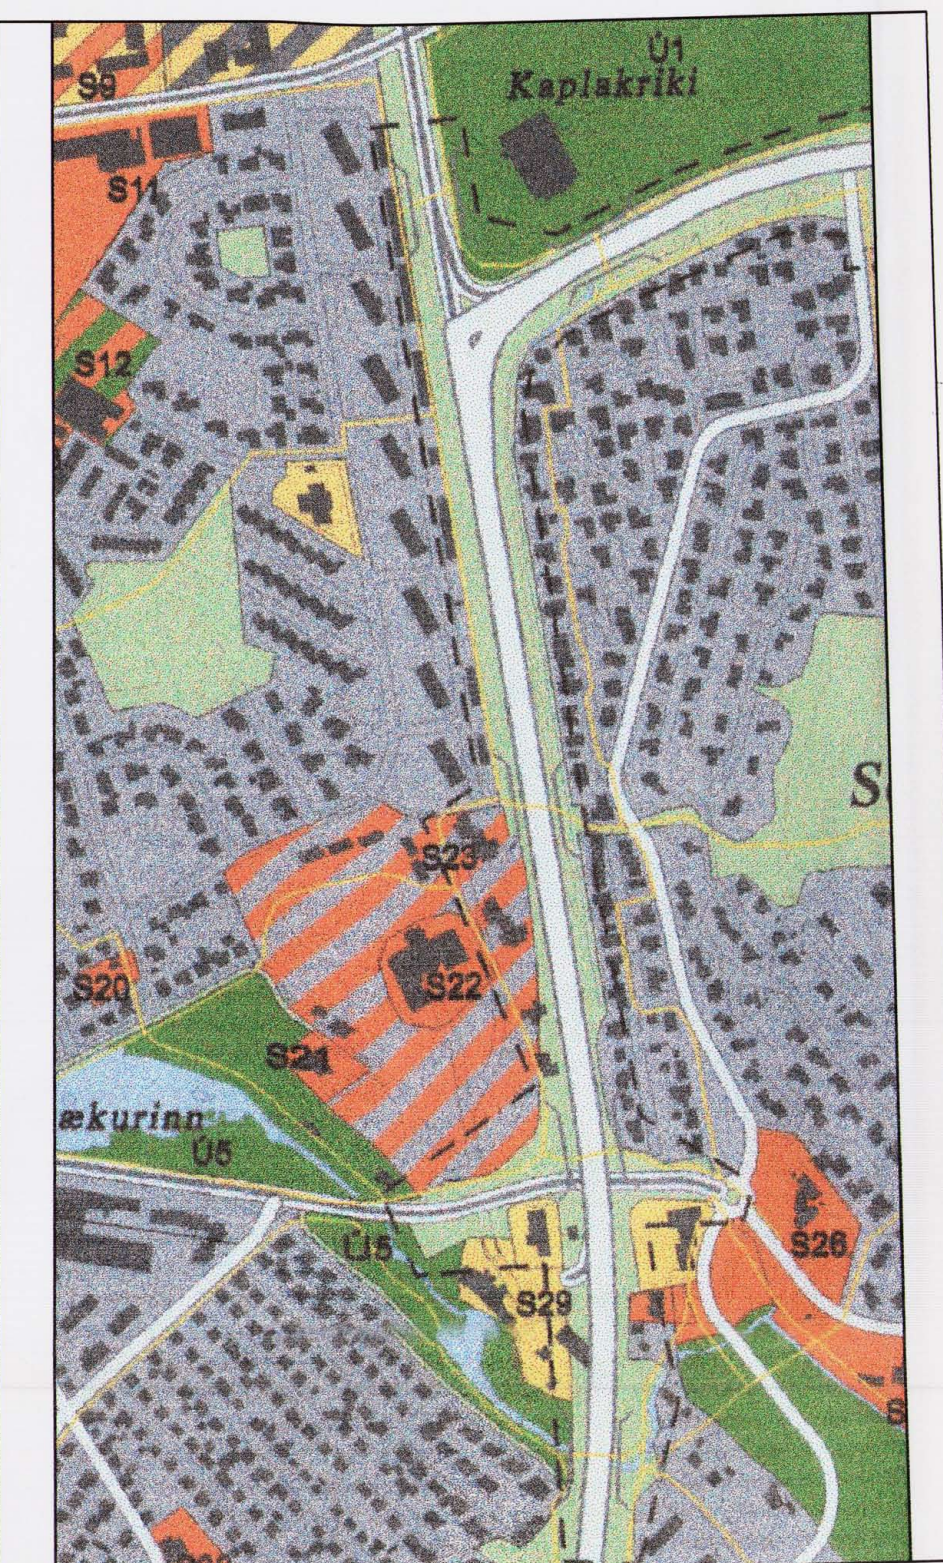

ADALSKIPULAG HAFNARFJÖRDAR FYRIR SVÆÐI

SKÝRINGAR

--- BREYTT SKIPULAGSMÖRK


PAU SVÆÐI SEM ERU HLUTI AF ÖÐRUM ÁÆTLUNUM

ÞAD SVÆÐI SEM VERÐUR HLUTI AF DEILISKIPULAGI REYKJANESBRAUTAR

LÝSING Á BREYTINGUNNI

UNNIÐ HEFUR VERIÐ DEILISKIPULAG FYRIR REYKJANESBRAUTINA ÞAR SEM M.A. ER TEKID Á ÚTFÆRSLU GÖTUNNAR OG ADLIGGJANDI LANDI. AF HEIM SÖKUM ER NÖKKRUM ADLIGGJANDI ÁÆTLUNUM BREYTT.

BREYTINGAR ER VARÐA ÞESSA ÁÆTLUN ERU EFTIRFARANDI: AFMÖRKUN SVÆÐISINS ER BREYTT OG SKILGREINT HVÁÐA SVÆÐI ÞESSI ÁÆTLUN GILDIR FYRIR, ÞAR SEM MARGT HEFUR BREYST Í TÍMANNS RÁS.

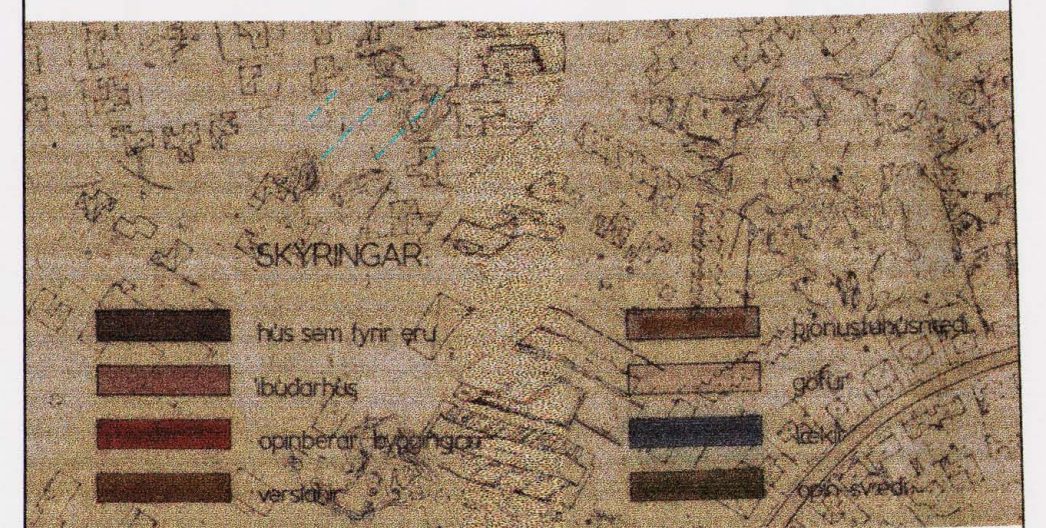

DEILISKIPULAGSBREYTING ÞESSI VAR SAMÞYKKT Í SKIPULAGS- OG BYGGINGARRÁÐI HAFNARFJÖRDAR


ÞANN: 02. apríl 2004
 Byggingarráðgjafi
 FH SKIPULAGS- OG BYGGINGARRÁÐS HAFNARFJÖRDAR

DEILISKIPULAGSBREYTING ÞESSI, SEM FENGID HEFUR MEDFERÐ SKV 1. MGR. 26. GR. SKIPULAGS- OG BYGGINGARLAGA NR. 73/1997 VAR SAMÞYKKT Í BÆJARSTJÓRN HAFNARFJÖRDAR

ÞANN: 06. apríl 2004
 Bæjarstjóri
 HAFNARFJÖRÐUR

SKIPULAGSSTOFNUN HEFUR FENGID ÞESSI GÖGN TIL YRIFERÐAR Í SANNRÆMI VÍÐ LÖG NR. 73/1997

BREYTING Á DEILISKIPULAGI SETBERGS ÍBÚÐARSVÆÐIS, SKIPULAGSREIT 7.1

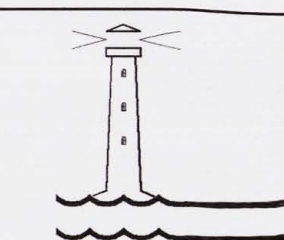

SKIPULAGS- OG BYGGINGAREFTIRLITSDEILD
 HAFNARFJÖRDAR, 15.01.2004