



DEILISKIPULAGSBREYTING FYRIR LÓÐINA KVISTHAGA 4

REYKJAVÍK


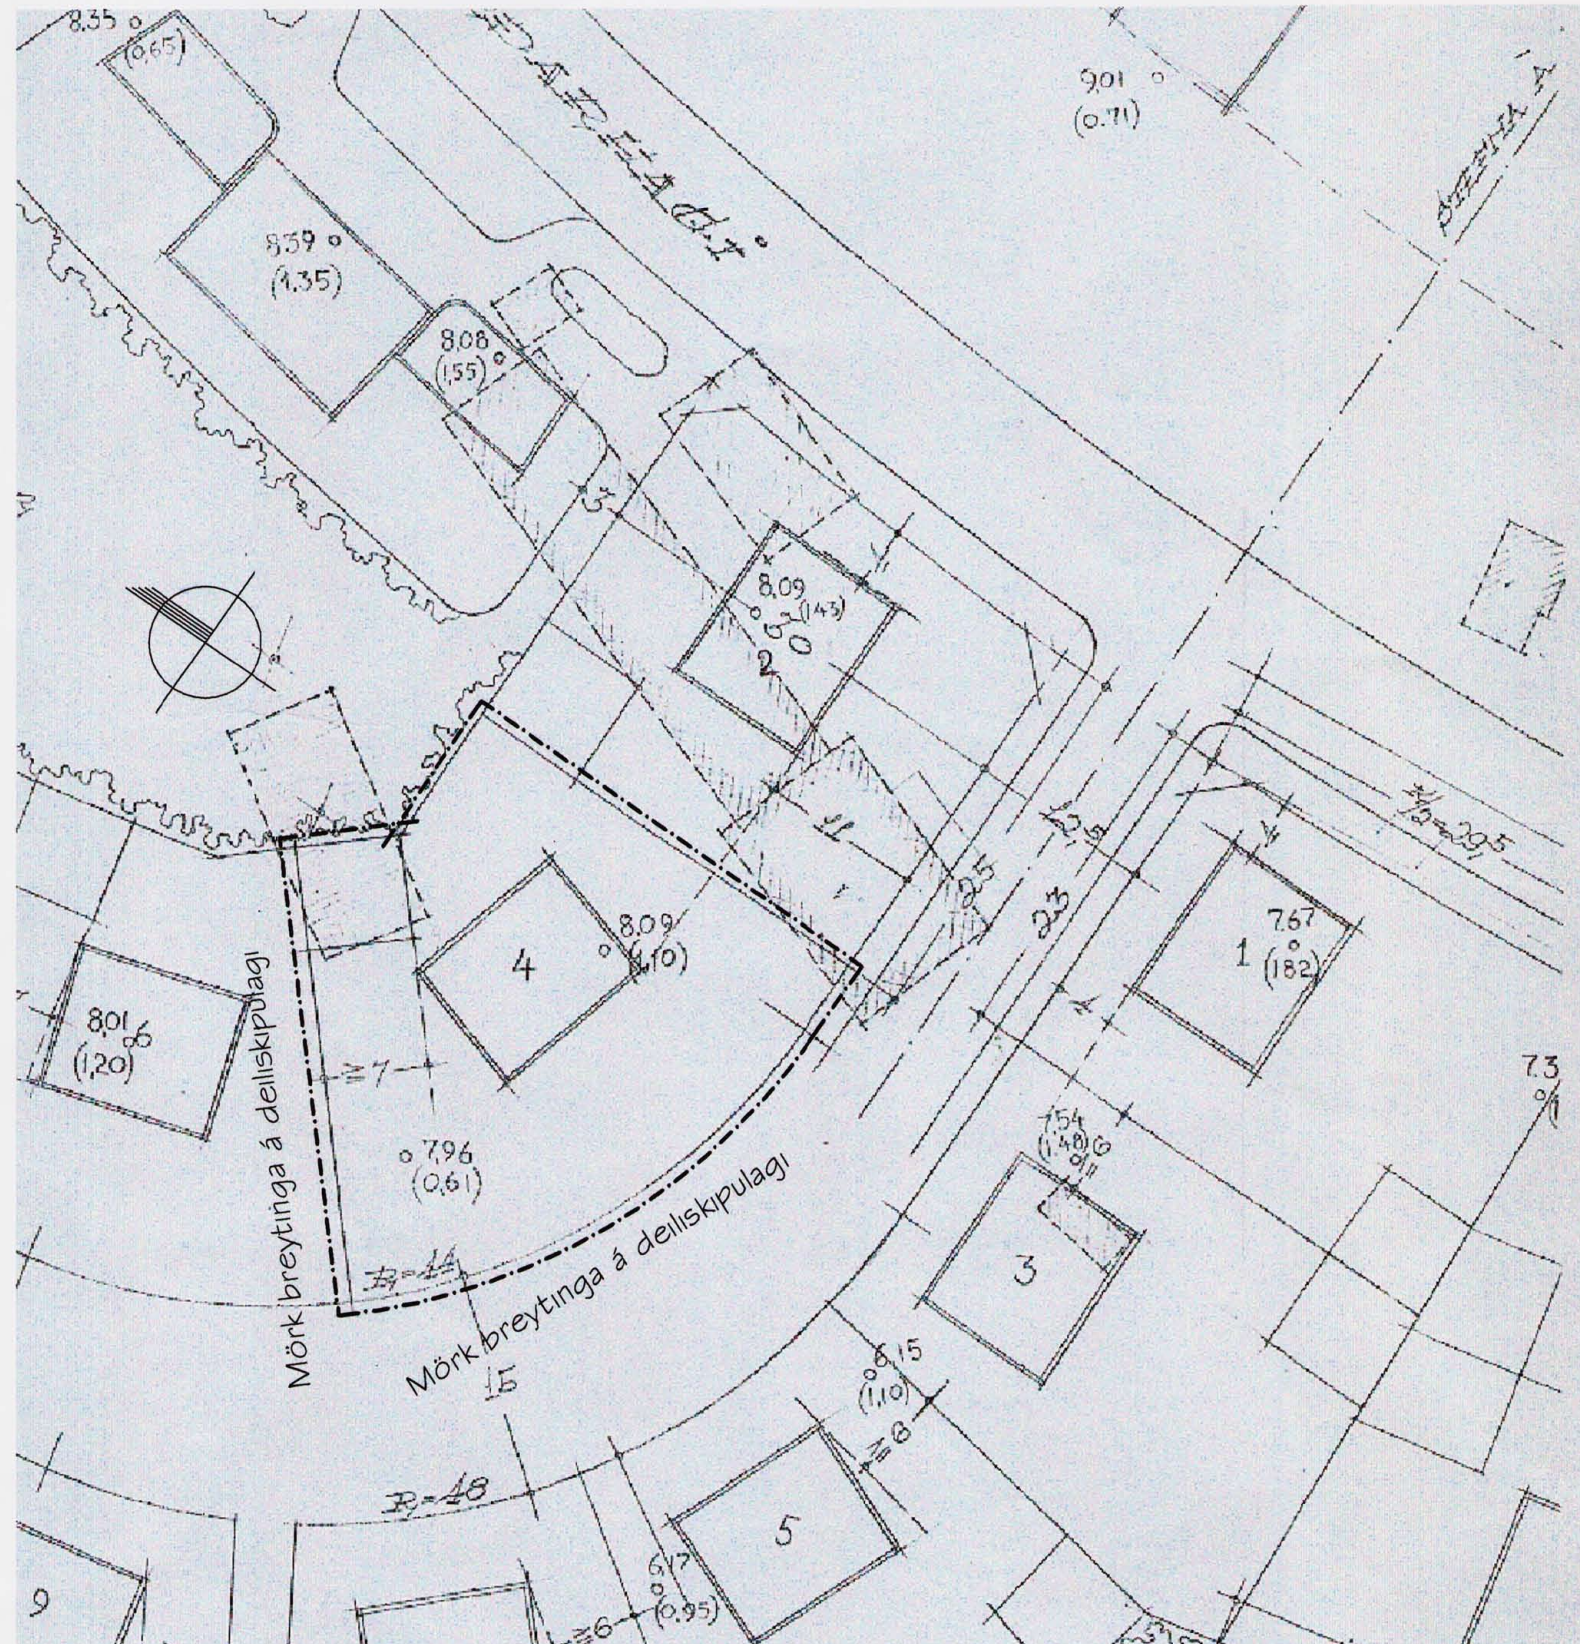


Hluti af samdyktu deiliskipulagi Hagahverfis frá 1949 mkv., 1:500


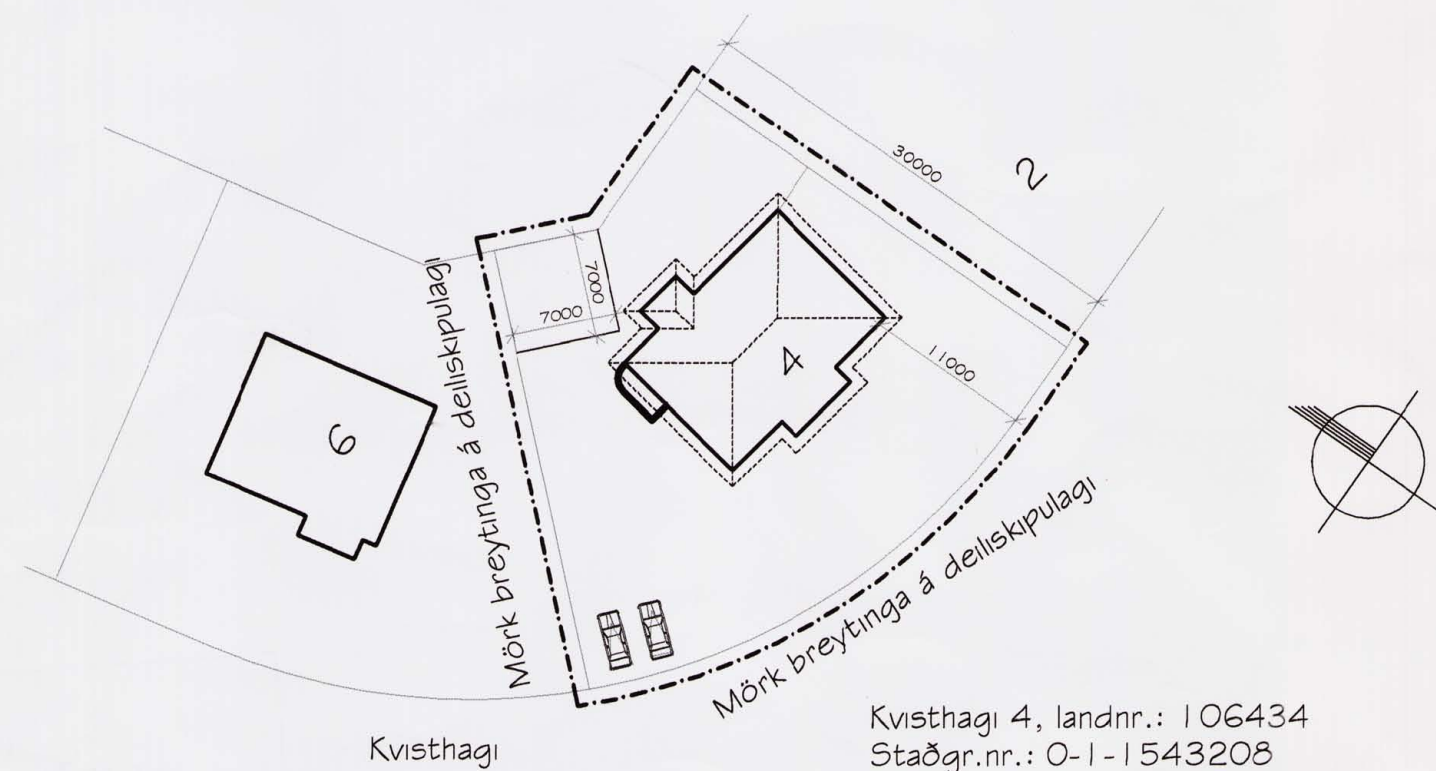


Kvisthagi 4, landnr.: 106434
Staðgr.nr.: O-1-1543208

Deiliskipulagsbreyting fyrir lóðina Kvisthagi 4 mkv., 1:500

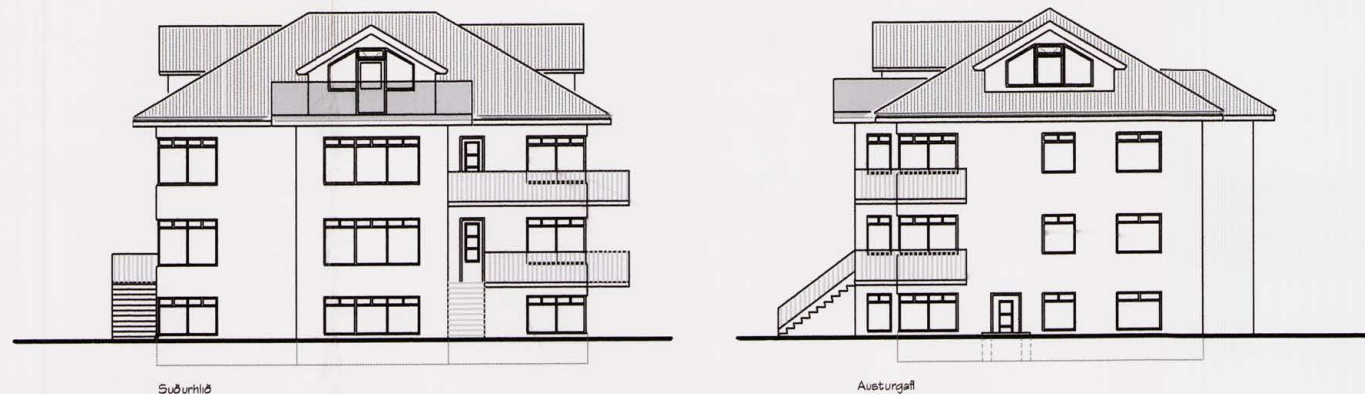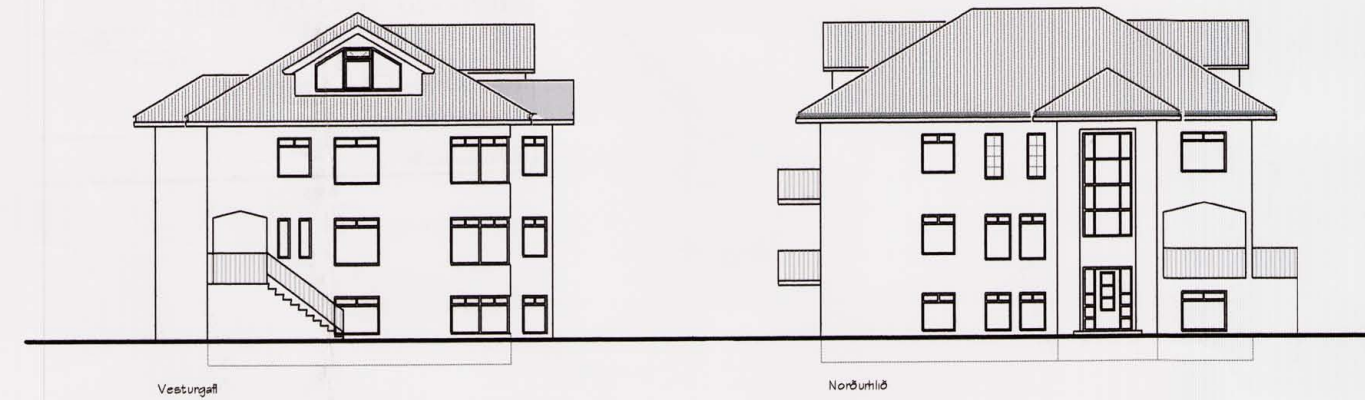

Skýringateikning mkv., 1:250

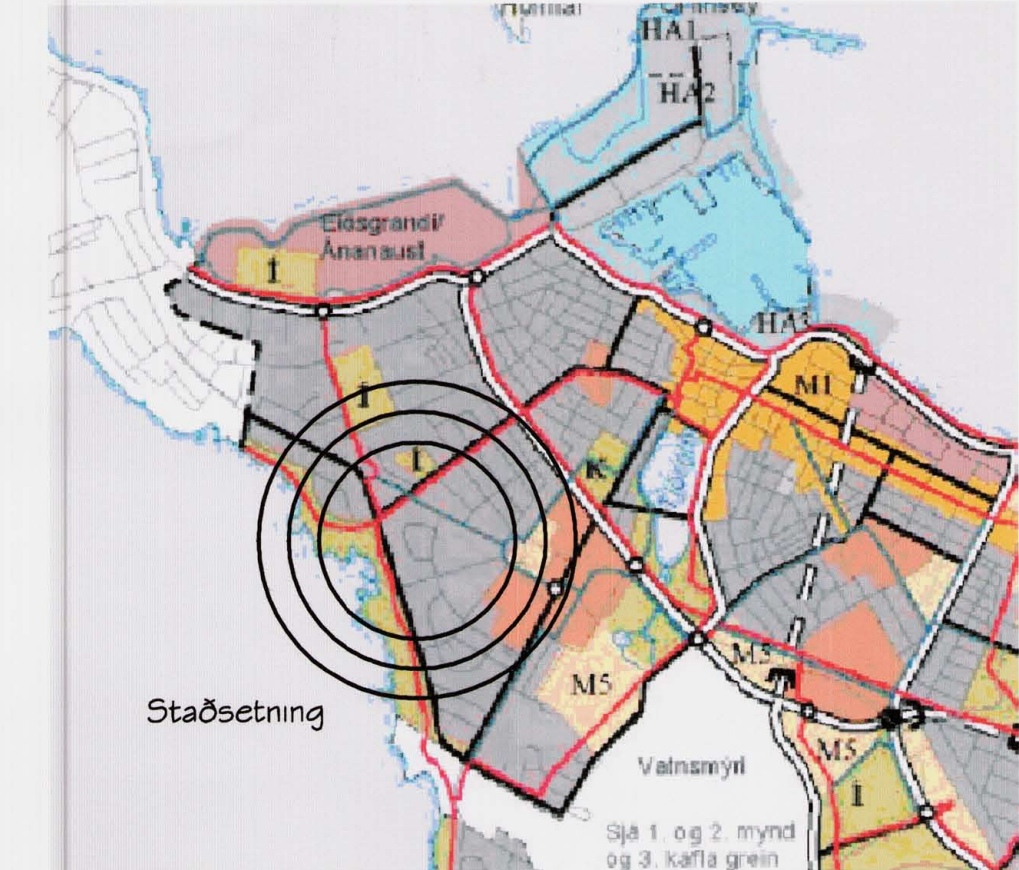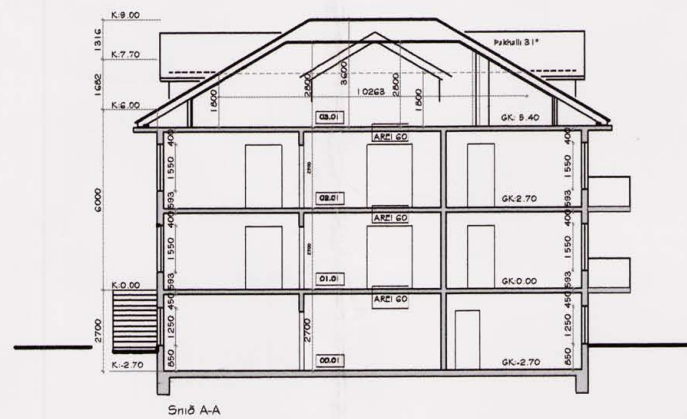

Hluti af aðalskipulagi Reykjavíkur 2001-2024

Deiliskipulagsbreyting

Deiliskipulagsbreytingin er eingöngu fyrir lóðina Kvisthagi 4, Reykjavík. Breytingin felst eingöngu í því að heimilt verður að hækka núverandi ris í allt að 3.6 metra frá efstu loftaplötu og heimilt verður að setja kvisti á nýtt þak. Hækkunin verður 1.6 metri.

Þessi teikning sýnir væntanlegt útlit hússins eftir breytingar.

Deiliskipulagsbreyting þessi sem fengið hefur meðferð í samræmi við ákvæði 2. mgr. 26. gr. skipulags- og byggingarlaga nr. 73/1997

var samþykkt í SKIPULAGSRÁÐI þann 22. ágúst 2007

Tillagan var grenndarkynnt frá 20. júlí 2007

með athugasemdafresti til 17. ágúst 2007

Auglýsing um gildistöku breytingarinnar var birt í B-deild Stjórnartíðinda

þann _____ 2007



Borgarsjóður tekur að sér að bæta það tjón sem einstakir aðilar kunna að verða fyrir við breytingu þessa.

5. júlí 2007

MarkSTOFA ehf
Merkigerði 18 300 Akranes

Magnús H. Ólafsson arkitekt FAÍ, kt: 150550-4759 s: 431 4210 / 893 2002 netfang: mark@sholf.is