

#### Gildandi skipulag, úr skilmálum:

##### Einbýlishús:

Bilgeymslur skulu vera innan byggingarreita fyrir bilskúra og er gert röð fyrir að flatorði þeirra verði ekki meira en 28 m<sup>2</sup>. Þakform er frjálist nema að samliggjandi bilgeymslur skulu hafa sama þakform og skal hámarkshæð þeirra vera í samræmi við byggingarreglugerð. Leitast skal við að fella bilgeumsler vel að útliti býðarhúsa.

##### Fjölbýli:

A upprætti er sýndur byggingarreitur fyrir bilgeymslu tveggja bíla eða tver samliggjandi bilgeymslur. Hámarksstærð þeirra er samanlagt 56m<sup>2</sup>. Þakform bilgeymslina er frjálst, nema að samliggjandi bilgeymslur skulu hafa sama þakform og skal hámarkshæð þeirra vera skv. byggingarreglugerð. Leitast skal við að fella bilgeumsler vel að útliti býðarhúsa.

Gildandi deiliskipulag samþykkt í borgarráði 30. nóvember 1999

#### Greinargerð:


Sú breyting er gerð að skipulaginu að reitur fyrir bilgeymslur á lóðunum nr. 62A og 64A er stækkaður um 4 metra til suðurs, þ.e. alveg að lóðarmörkum en byggingarlinna að norðan (framlinna) færð um 1m til suðurs. Aftur að móti er byggingarreitur mjókkaður um 0,5m fyrir hvorn skür. Skuggavarp á lóðina nr. 27 við Bauganes er lítið þar sem bilgeumslurnar eru við norðurmörk lóðarinnar.

#### Skilmálar:

##### Bilgeymslur:


Skilmálarinn gilda fyrir bilgeymslur á ofannefndum lóðum. Heimilt er að byggja að útmörkum byggingarreits. Vegna mismunandi breiddar bilskúranna skal þok vera með lögmarksvatnshalla (flatt). Gólfhæðir geta verið mismunandi milli bilskúra og skulu þær miðaðar við landhæðir við innkeyrslu. Hámarkshæð bilskúra skal vera 3,2m og er miðað við þann gólfkóta sem hærri er. Endanleg hæð bilskúra skal vera sú sama og þess skal gætt að úlit og yfirbragð þeirra verði samræmt innbyrðis.

Breytt deiliskipulag fyrir  
Einarsnes 62A og 64A

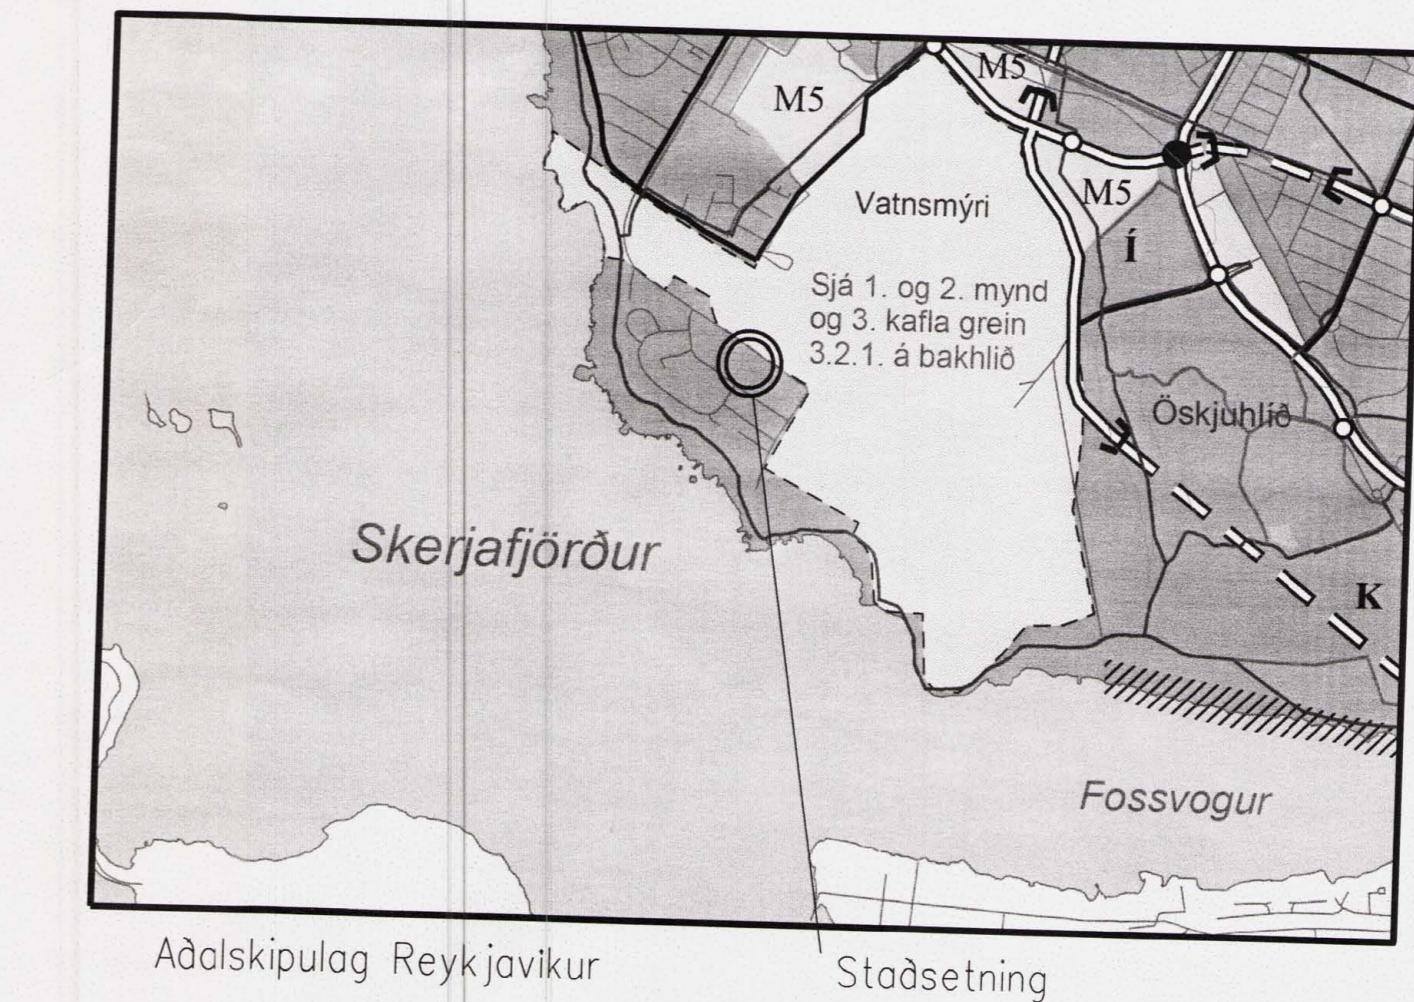

Aðalskipulag Reykjavíkur

Stadsetning

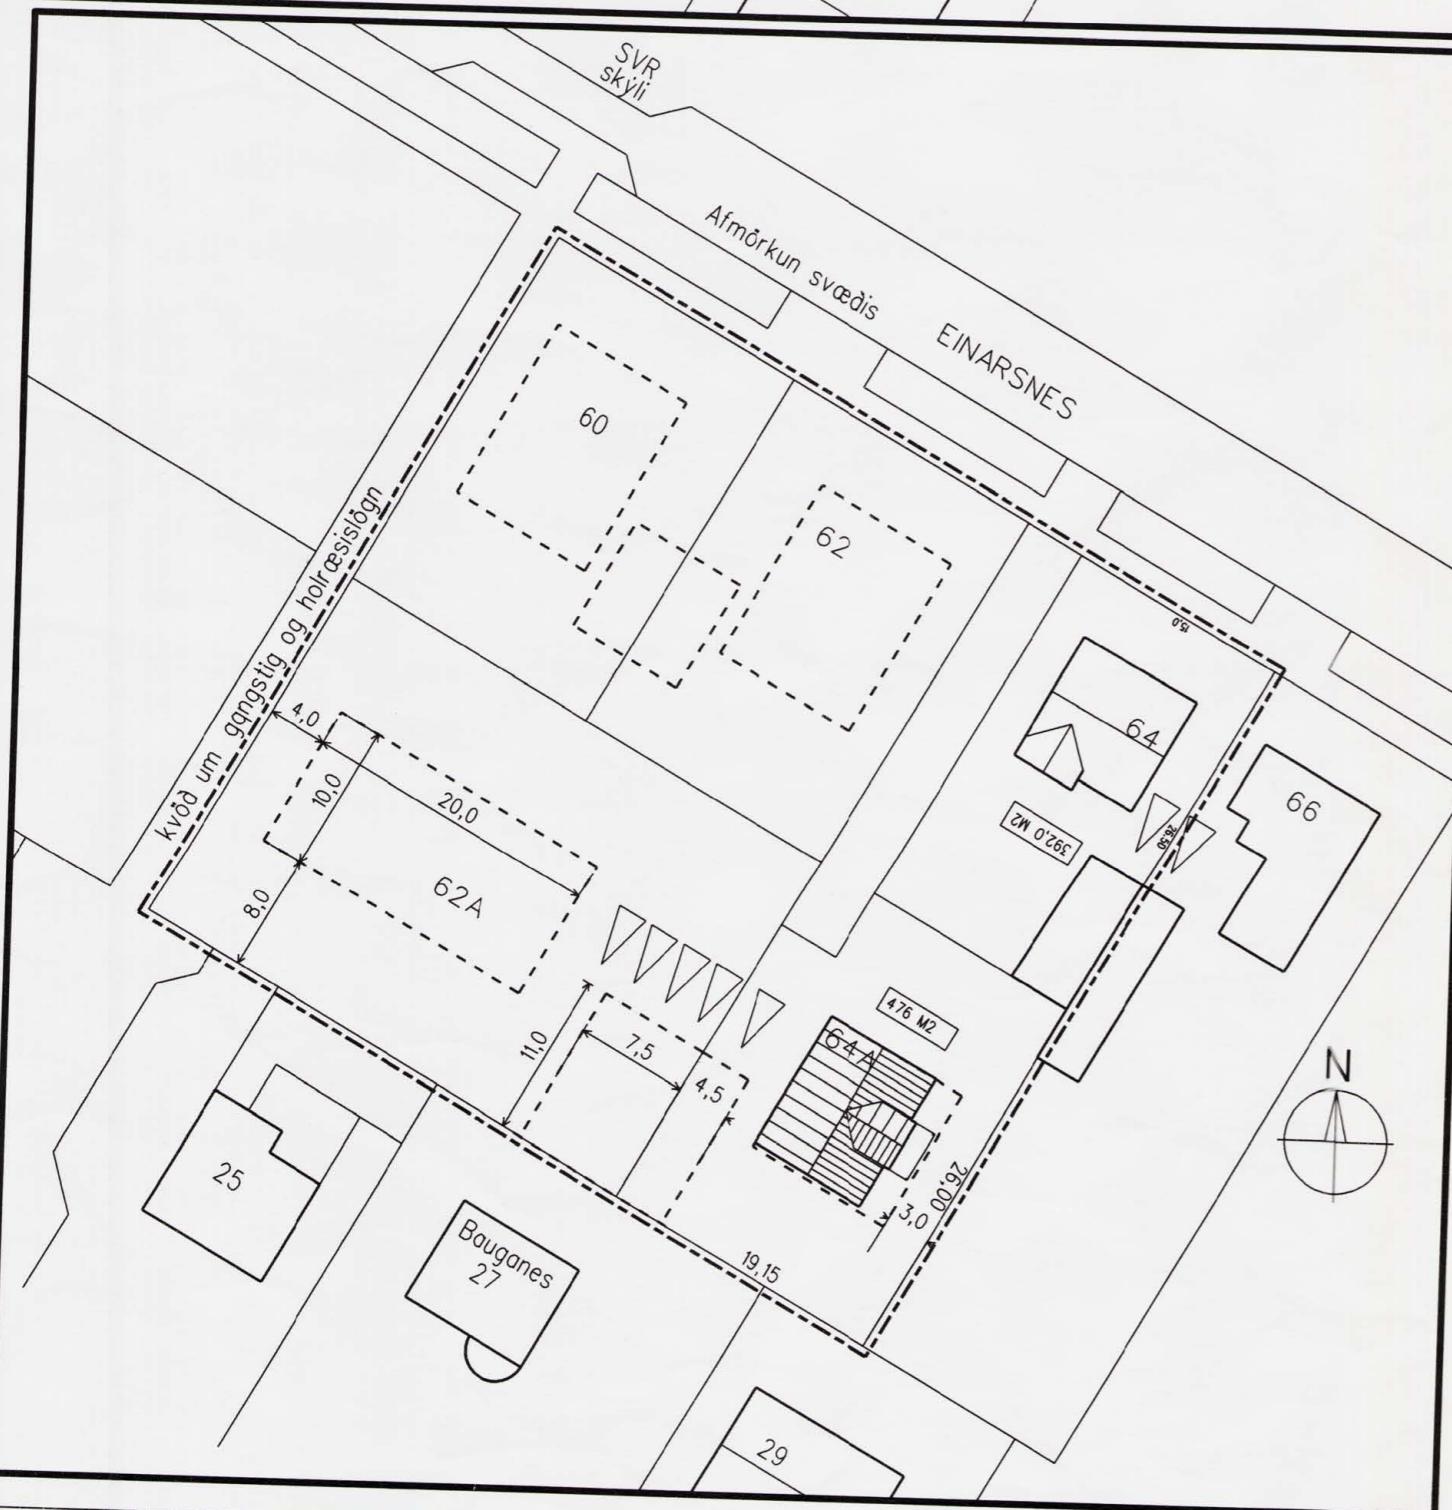

#### Skýringar:

- Afmörkun skipulagssvæðis
- Byggingarreitur

Deiliskipulagsbreyting þessi sem fengið hefur meðferð i samræmi við ókvæði 2. mgr. 26 gr. skipulags- og byggingarlaða nr. 73/1997 var samþykkt í skipulagsráði 15/8 2007.

Tillagan var grenndarkynnt frá 2007 með othugosemdafresti til 2007

Auglýsing um gildistóku breytingarinnar var birt í B-deild Stjórnartíðinda þann 2007 /

Þóra Ólafsdóttir

Borgarsjóður tekur að sér að bæta það tjón sem einstakir aðilar kunna að verða fyrir við breytingu þessa.

	HELGI HAFLIDASON, ARKITEKT FAÍ
	STUDLASELI 44, 101 REYKJAVÍK, sinni og fax: 552 2149
	kt. 020341-2979, netfang: helgiha@simnet.is
VERK	VENNR.
EINARSNES 62a og 64a	0716
HEITI	TEKN. NR.
Deiliskipulagsbreyting	0.01
KVARDI	DAGS.
1.700	