


NÚVERANDI SKIPULAG

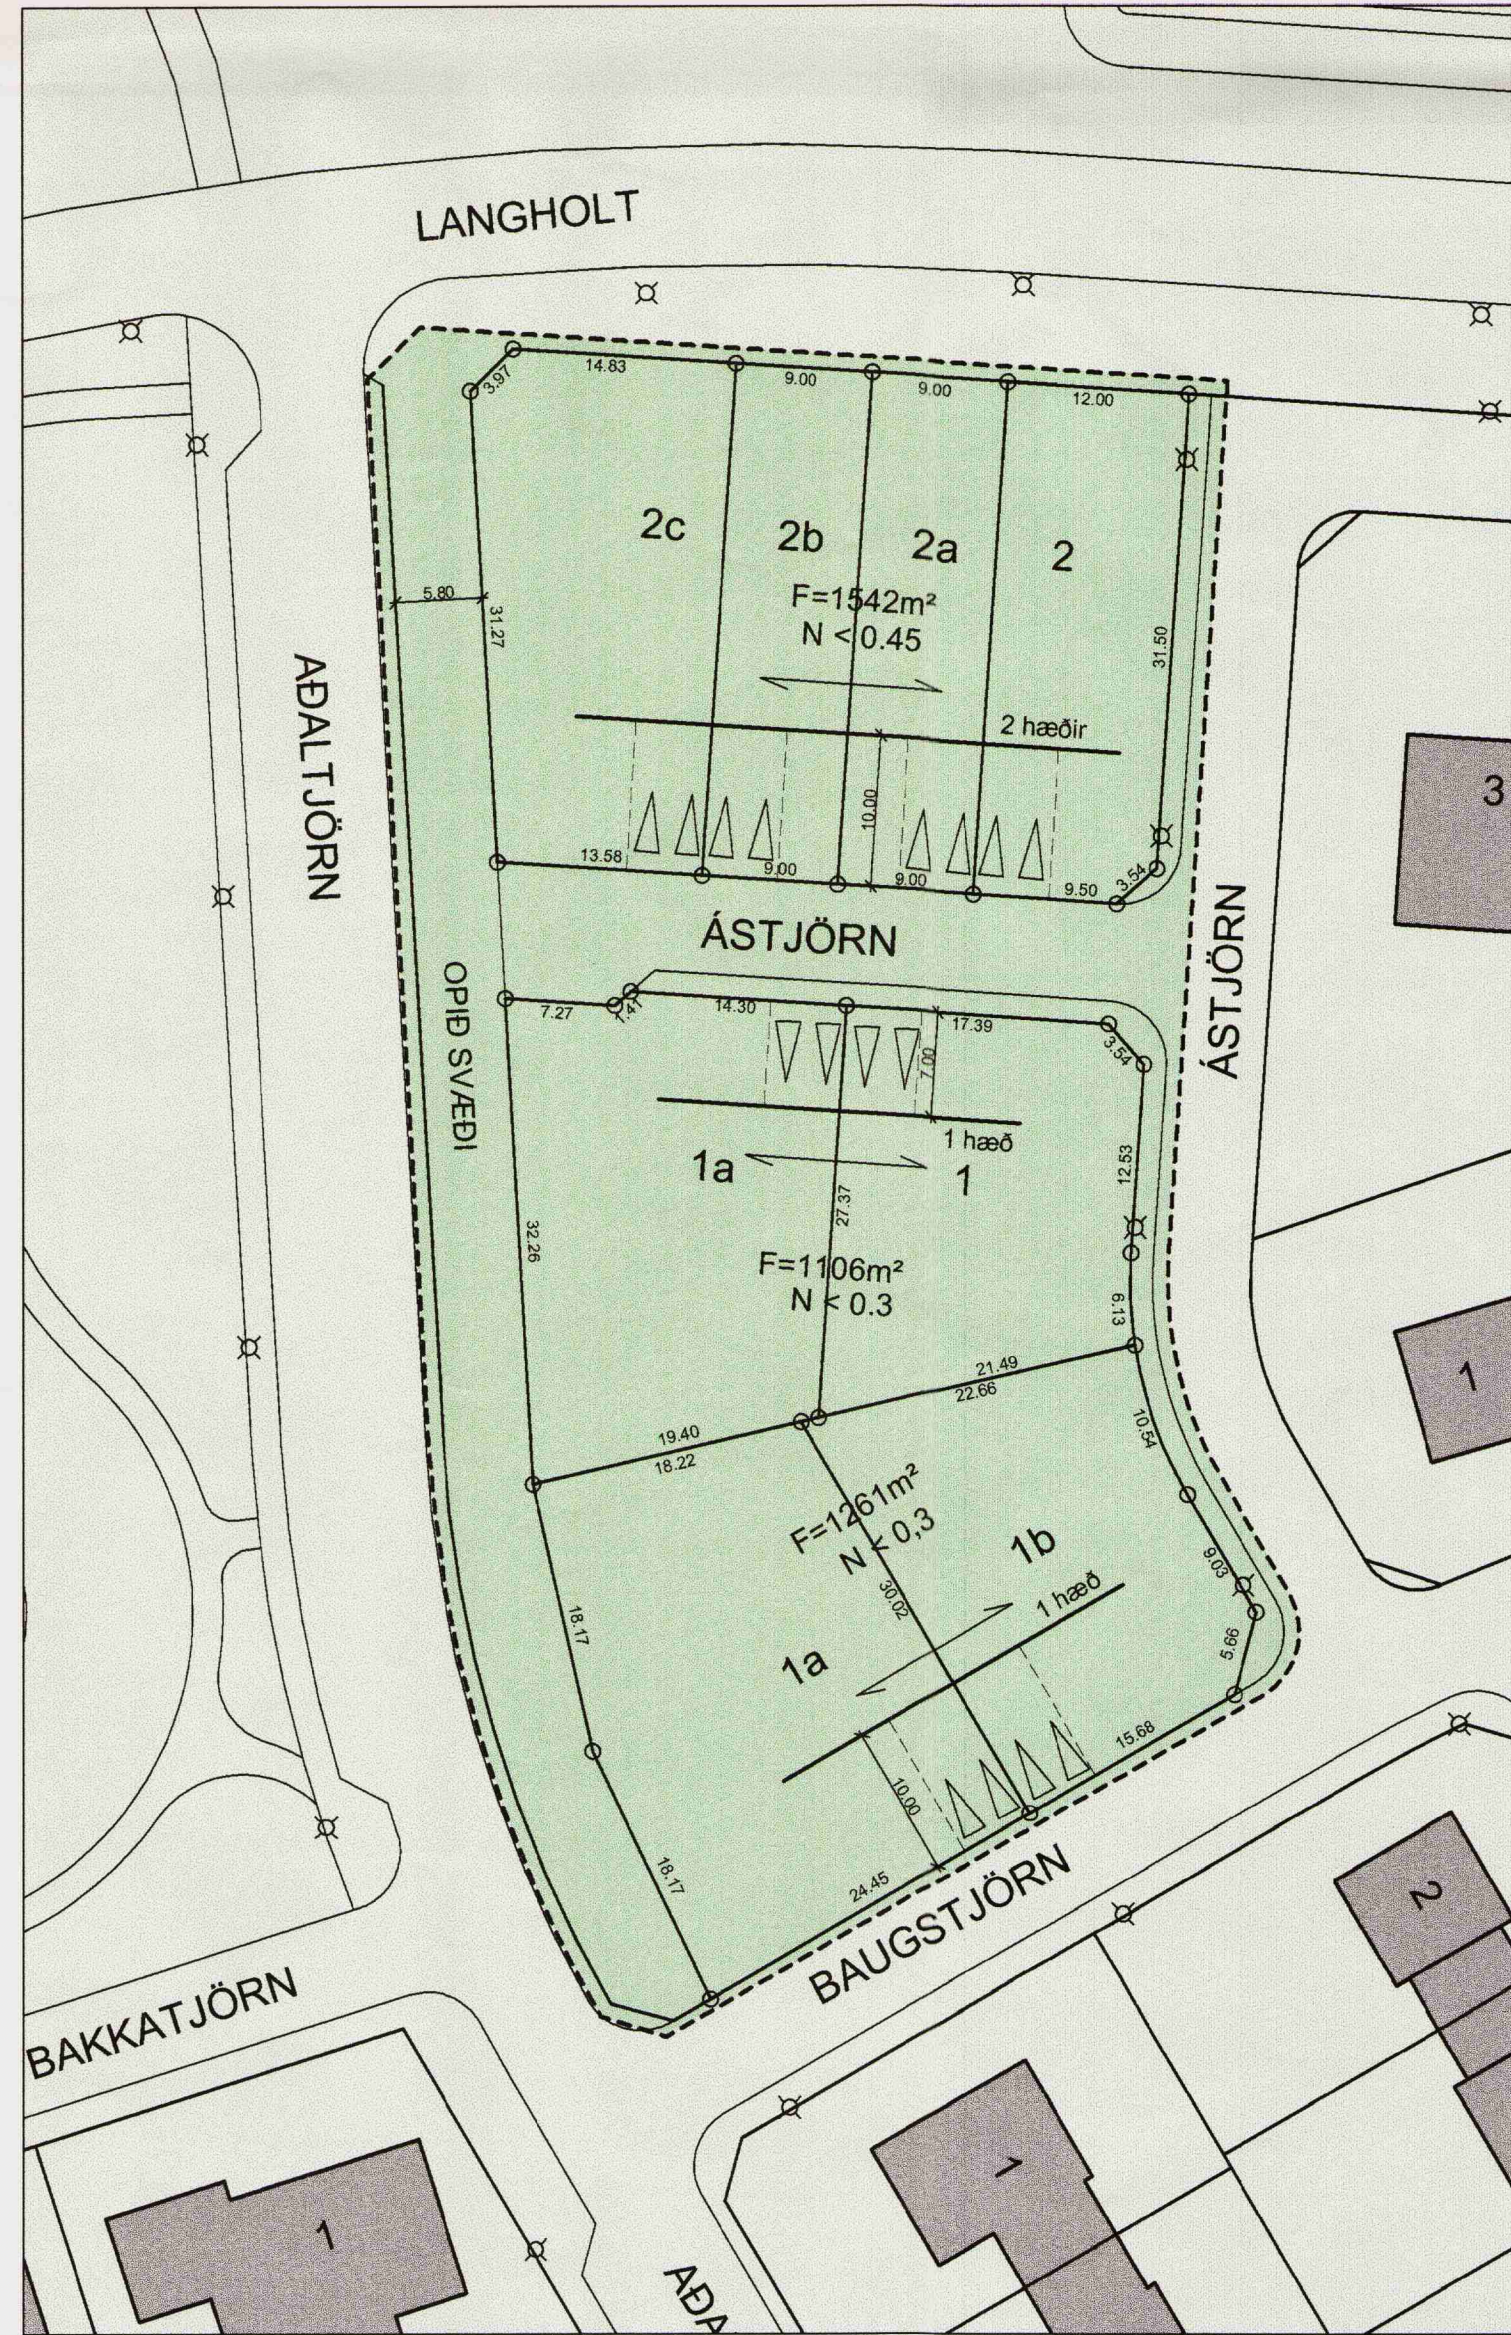

BREYTT SKIPULAG

SKÝRINGAR

- Skipulagssvæði
- Breyting frá fyrra skipulagi
- Byggingarreitur á lóð, bindandi
- Byggingarreitur á lóð, hámark
- Mænisstefna
- Bifreiðageymsla / Fjöldi bifreiða
- Fjöldi hæða á lóð
- Úttíur lóðar
- Bifreiðastæði innan lóðar og fjöldi
- Flatarmál lóðar
- Nýtingarhlutfall lóðar

SAMKVÆMT DEILISKIPULAGI AF TJARNARHVERFI SEM SAMÞYKKT VAR AF BÆJARSTJÓRN SELFOSS ÞANN 28. FEBRÚAR 1990 VAR GERT RÁÐ FYRIR TVEIMUR FJÖLBÝLISHÚSUM Á LÖÐUNUM ÁSTJÖRN 1 OG 2. EFTIRSPURN EFTIR FJÖLBÝLISHÚSALÓÐUM ER EKKI MIKIL EN TALSVERÐUR ÁHUGI Á RAÐ- OG PARHÚSALÓÐUM. VEGNA ÞESSA HEFUR BÆJARSTJÓRN ÁRBORGAR GERT TILLOÐU AÐ BREYTINGU Á DEILISKIPULAGI VIÐ ÁSTJÖRN Í TJARNARHVERFI ÞANNIG Í STAÐ TVEGGJA FJÖLBÝLISHÚSALÓDA KOMI TVÆR PARHÚSALÓDIR MEÐ TVEIMUR ÍBÚÐUM HVOR OG EIN RADHÚSALÓÐ MEÐ FJÖRUM ÍBÚÐUM Á TVEIMUR HÆÐUM. ÖNNUR PARHÚSALÓÐIN VERÐUR NÚMER 1a OG 1b VIÐ BAUGSTJÖRN EN HIN PARHÚSALÓÐIN OG RADHÚSALÓÐIN VERÐI VIÐ ÁSTJÖRN. Á ÞESSU BLAÐI ER HLUTI TJARNARHVERFIS SÝNDUR SAMKVÆMT GILDANDI SKIPULAGI OG TILLAGA AÐ NÝJU DEILISKIPULAGI. SKIPULAGSSKILMÁLAR FYRIR TJARNARHVERFI STANDA ÓBREYTTIR.

NÁNARI SKILGREINING LÓÐAMARKA, LÓÐAHÆÐA OG LEGA OG HÆÐA LAGNA VERÐA SKILGREIND Á LÓÐABLÓÐUM.

BREYTING Á DEILISKIPULAGI ÁSTJARNAR Í TJARNARHVERFI SEM FENGID HEFUR MEÐFERÐ SAMKVÆMT 25 gr. SKIPULAGS- OG BYGGINGALAGA NR. 73/1997 M.S.BR. VAR SAMÞYKKT AF BÆJARSTJÖRN ÁRBORGAR ÞANN 9. des. 1998

Árborg ráðhús
650598-2029
Paul Þjarn

Hnitakerfi:	SELFOSS										VERKFRÆÐISTOFA SUÐURLANDS <small>AUSTURVEGI 3-5, 800 SELFOSSI, Sími 482 3900, FAX 482 3914</small>					Verk: ÁRBORG				
Hæðakerfi:	SELFOSS															ÁSTJÖRN, SELFOSSI BREYTT DEILISKIPULAG				
Vörpun:	KEILA										TILLAGA									
Skráarnafn:	98123	Tilv'sanir	Br.	Dags.	Eðli breytingar	Af.	SP.	Samþykkt:			Hannað:	Teiknað:	Yfirfarið:	Dags:	Verknr.:	Teikn.nr.:	Mkv.:	1:500		