

Deiliskipulag þetta sem auglýst hefur verið skv. 25. gr. skipulags- og byggingarlaga nr. 73/1997 var samþykkt í bæjarstjórn Húsavíkur þann 23/4 2002

Bæjarstjórn Húsavíkur  
*Christensen*  
Bæjarstjóri

Skýringar

- - - Mörk skipulagssvæðis
  - Lóðamörk
  - Byggingarreitir
  - Staðsetning nýs húss, dæmi
  - Bílastæði
  - Hönnun tjaldstæðis
  - Núveranda mörk tjaldstæðis
  - Núveranda hús
  - Vegur
  - Vegarlóði
  - Göngustígur
- (Hnítkerfi ÍSN 93)

Deiliskipulag þetta er unnið í mars 2001 af Per Christensen, arkitekt FAÍ, hjá Landvist ehf í samráði við byggingarfulltrúa og bæjarstjórn Húsavíkur.

(Tillaga að stækkun og hönnun tjaldstæðis var unnin í júlí 1999 fyrir Húsavíkurbæ af Landslag ehf, landslagsarkitektar FÍLA)


**Landvist ehf**  
 Verkfæði  
 Arkitektúr  
 Skipulag  
 Uppfyllingatekni  
 Höfða 2, 640 Húsavík. Kt. 650699-2899

Sími: 464 1330  
 Fax: 464 2198  
 Netfang: landvist@landvist.is  
 Veffang: www.landvist.is

Húsavík  
Fristundasvæði,  
deiliskipulagstillaga

Hannað: Per Christensen	Teiknað: Per Christensen
Yfirf.: Jóhannes Jóhannesson	Mælt: -
Skrá nr.:	

Mælikv.: 1 : 1000	Verknr.: LD 001	Bl. s.: 1
Samþ.: -	Dags.: 20.03.2001	Útg.: -

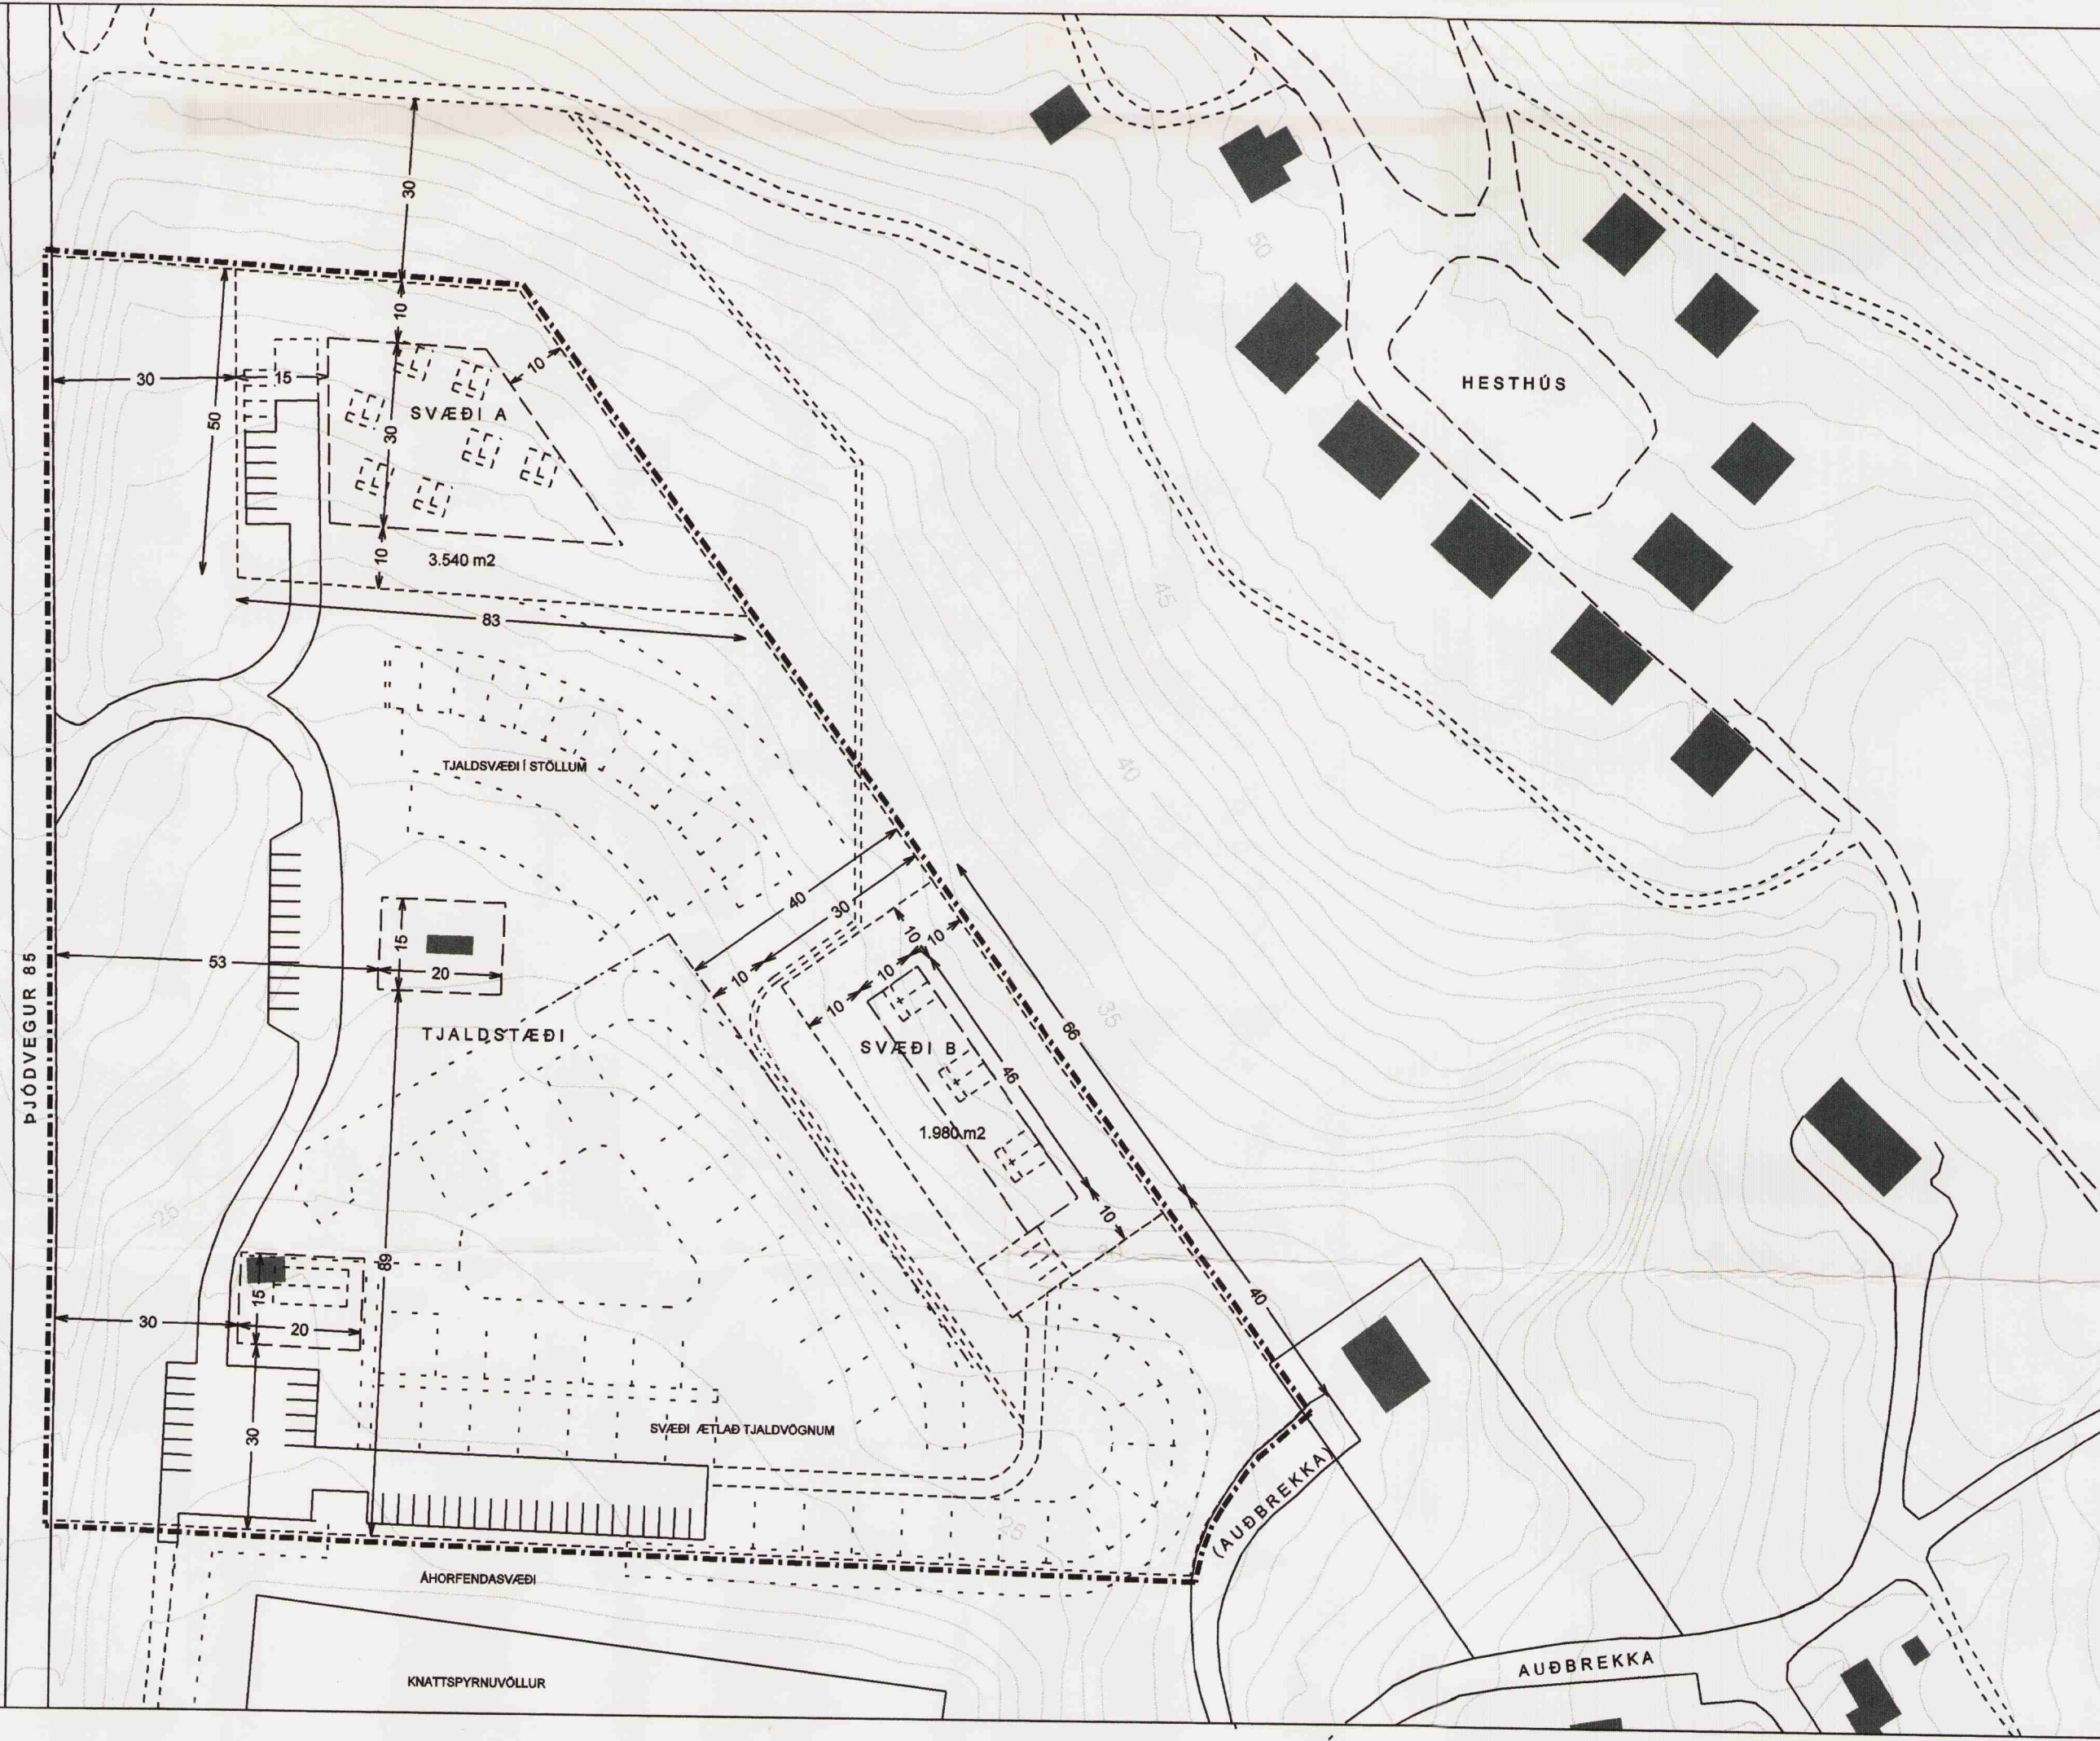

Skipulagssvæðið:

Skipulagssvæðið, sem er í norðurhluta Húsavíkur, nær yfir núverandi tjaldstæði ásamt svæði norðan og austan þess, ætíð undir stækkun tjaldstæðisins og til byggingar smáhýsi/frístundahúsa.

Skipulagssvæðið ámarkast að vestan af Héðinsbraut / Þjóðvegi 85, að norðan af línu 30 m sunnan göngustígs að hesthúsum, að norðaustan af línu 40 m norðaustan língreðis núverandi tjaldstæðis, að suðaustan af blindgötu frá Aðurbrekku og að sunnan af knattspyrnuvelli.

Skipulagssvæðið er í aðalskipulagi Húsavíkur 1985-2005 skilgreint sem "opið svæði til sérstakra nota". Tillaga að breytingu aðalskipulags er unnið samfimis deiliskipulagi þessu.

Markmið skipulagsins:

Markmið skipulagsins er: að skilgreina mörk tjaldstæðis og byggingarreiti þjónustuhúsa þess ásamt bílastæði, og að gera mögulegt að byggja smáhýsi norðan og austan tjaldstæðis tengt því.

Skipulagið:

Á tjaldstæðinu eru skilgreindir tveir byggingarreitir, 15x20 m (þar sem núverandi hús eru staðsett). Á syðri byggingarreit getur komið þjónustuhús (tjaldmiðstöð), hámark 150 m<sup>2</sup> á einni hæð. Á norðri byggingarreit getur komið þjónustuhús (snyrting m.fl.), hámark 75 m<sup>2</sup> á einni hæð.

Norðan tjaldstæðis er skipulögð lóð (svæði A) fyrir smáhýsi / kofa, um 20 m. Snýrtíðstaða er fyrir á tjaldstæði. Bílastæði verði á vesturhluta lóðarinnar með aðkeyrslu frá vegi að tjaldstæði. Stærð lóðar er 3.540 m<sup>2</sup>. Byggingarreitur lóðar er 10 m innan lóðarmarka á þrjá vegu og 15 m innan lóðarmarka til vesturs, við bílastæði. Á lóð koma 6-7 kofar ásamt etv. sameiginlegu húsi með snýrtíðstöðu. Bil milli kofa um 5 m.

Austan tjaldstæðis er skipulögð lóð (svæði B) fyrir fullbúin smáhýsi/frístundahús, um 40 m<sup>2</sup>. Bílastæði verði á suðurhluta lóðarinnar með aðkeyrslu (malarvegur) frá tjaldstæði. Stærð lóðar er 1.980 m<sup>2</sup>. Byggingarreitur lóðar er 10 m innan lóðarmarka. Á lóðina koma 3 smáhýsi/frístundahús. Bil milli húsa um 10 m. Húsin eiga að snúa gafi til SV, hæð að mæni hámark 4,5 m, þakhalli um 1:2. Ekki er kveðið á um byggingarefni.