
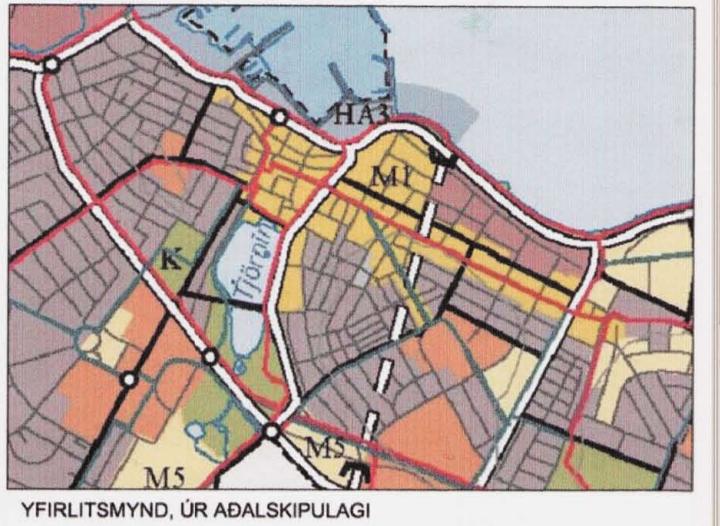
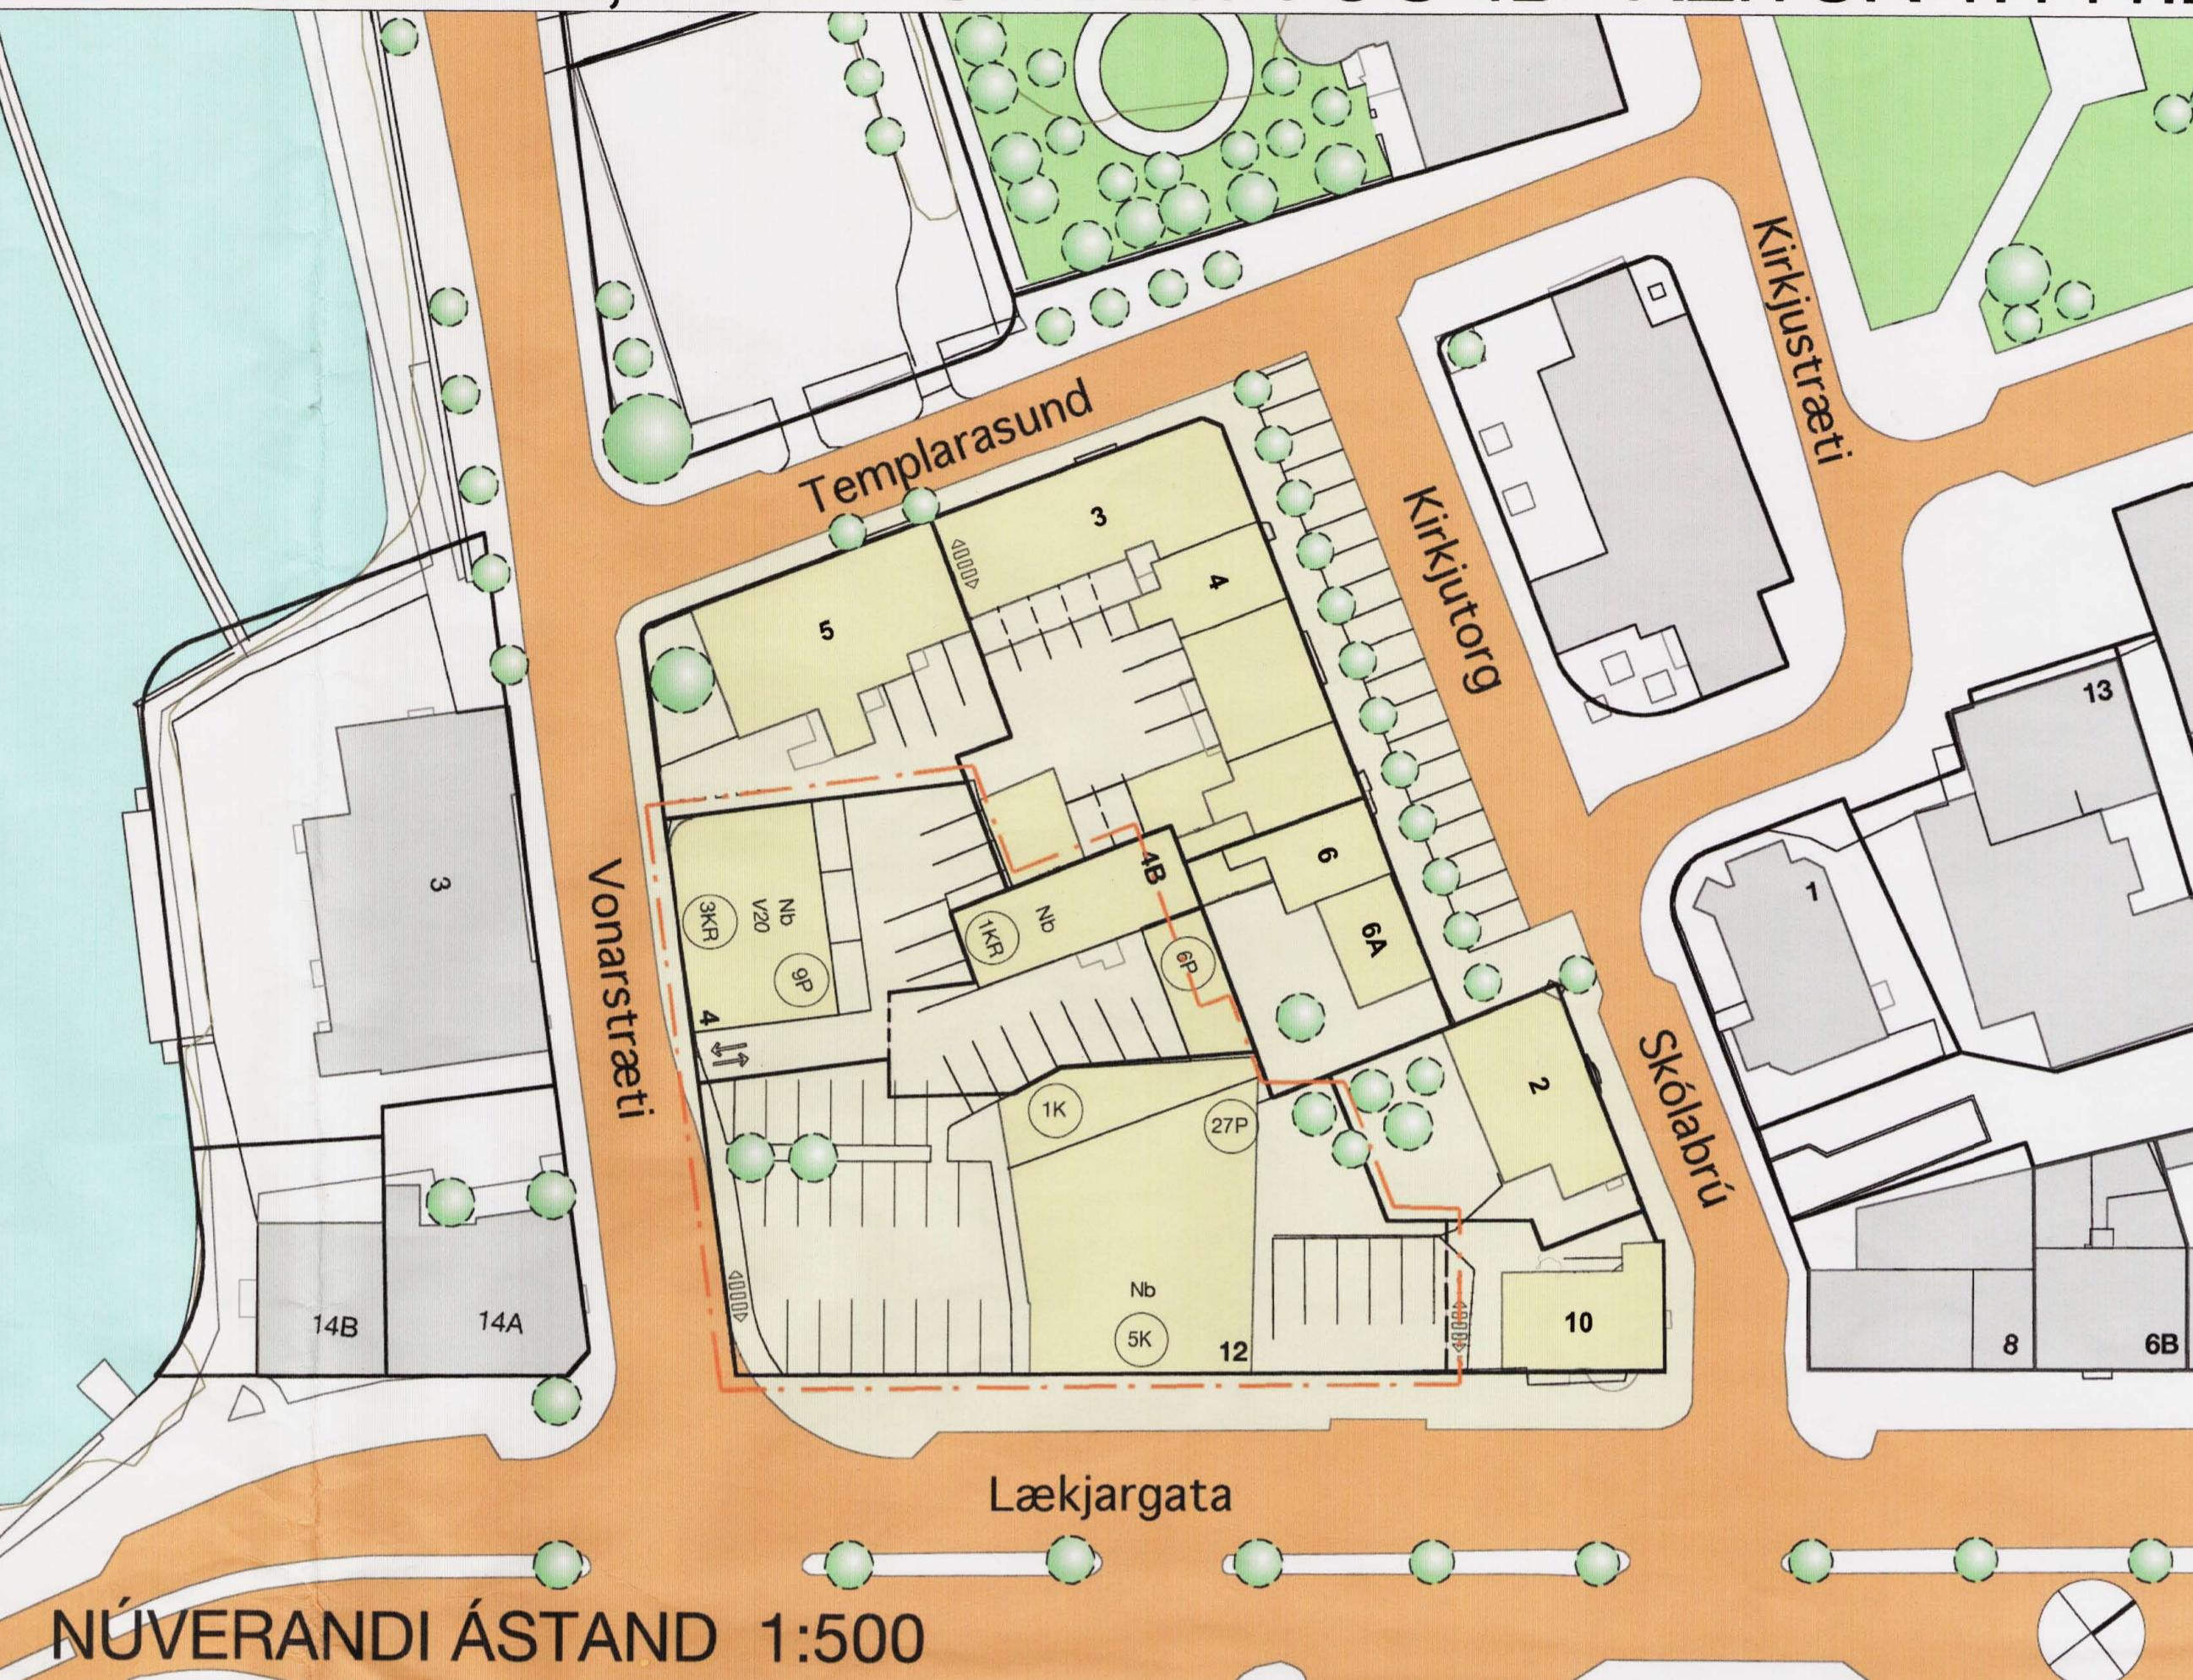


# REYKJAVÍKURBORG

## LÆKJARGATA 12, VONARSTRÆTI 4 OG 4B - REITUR 1.141.2

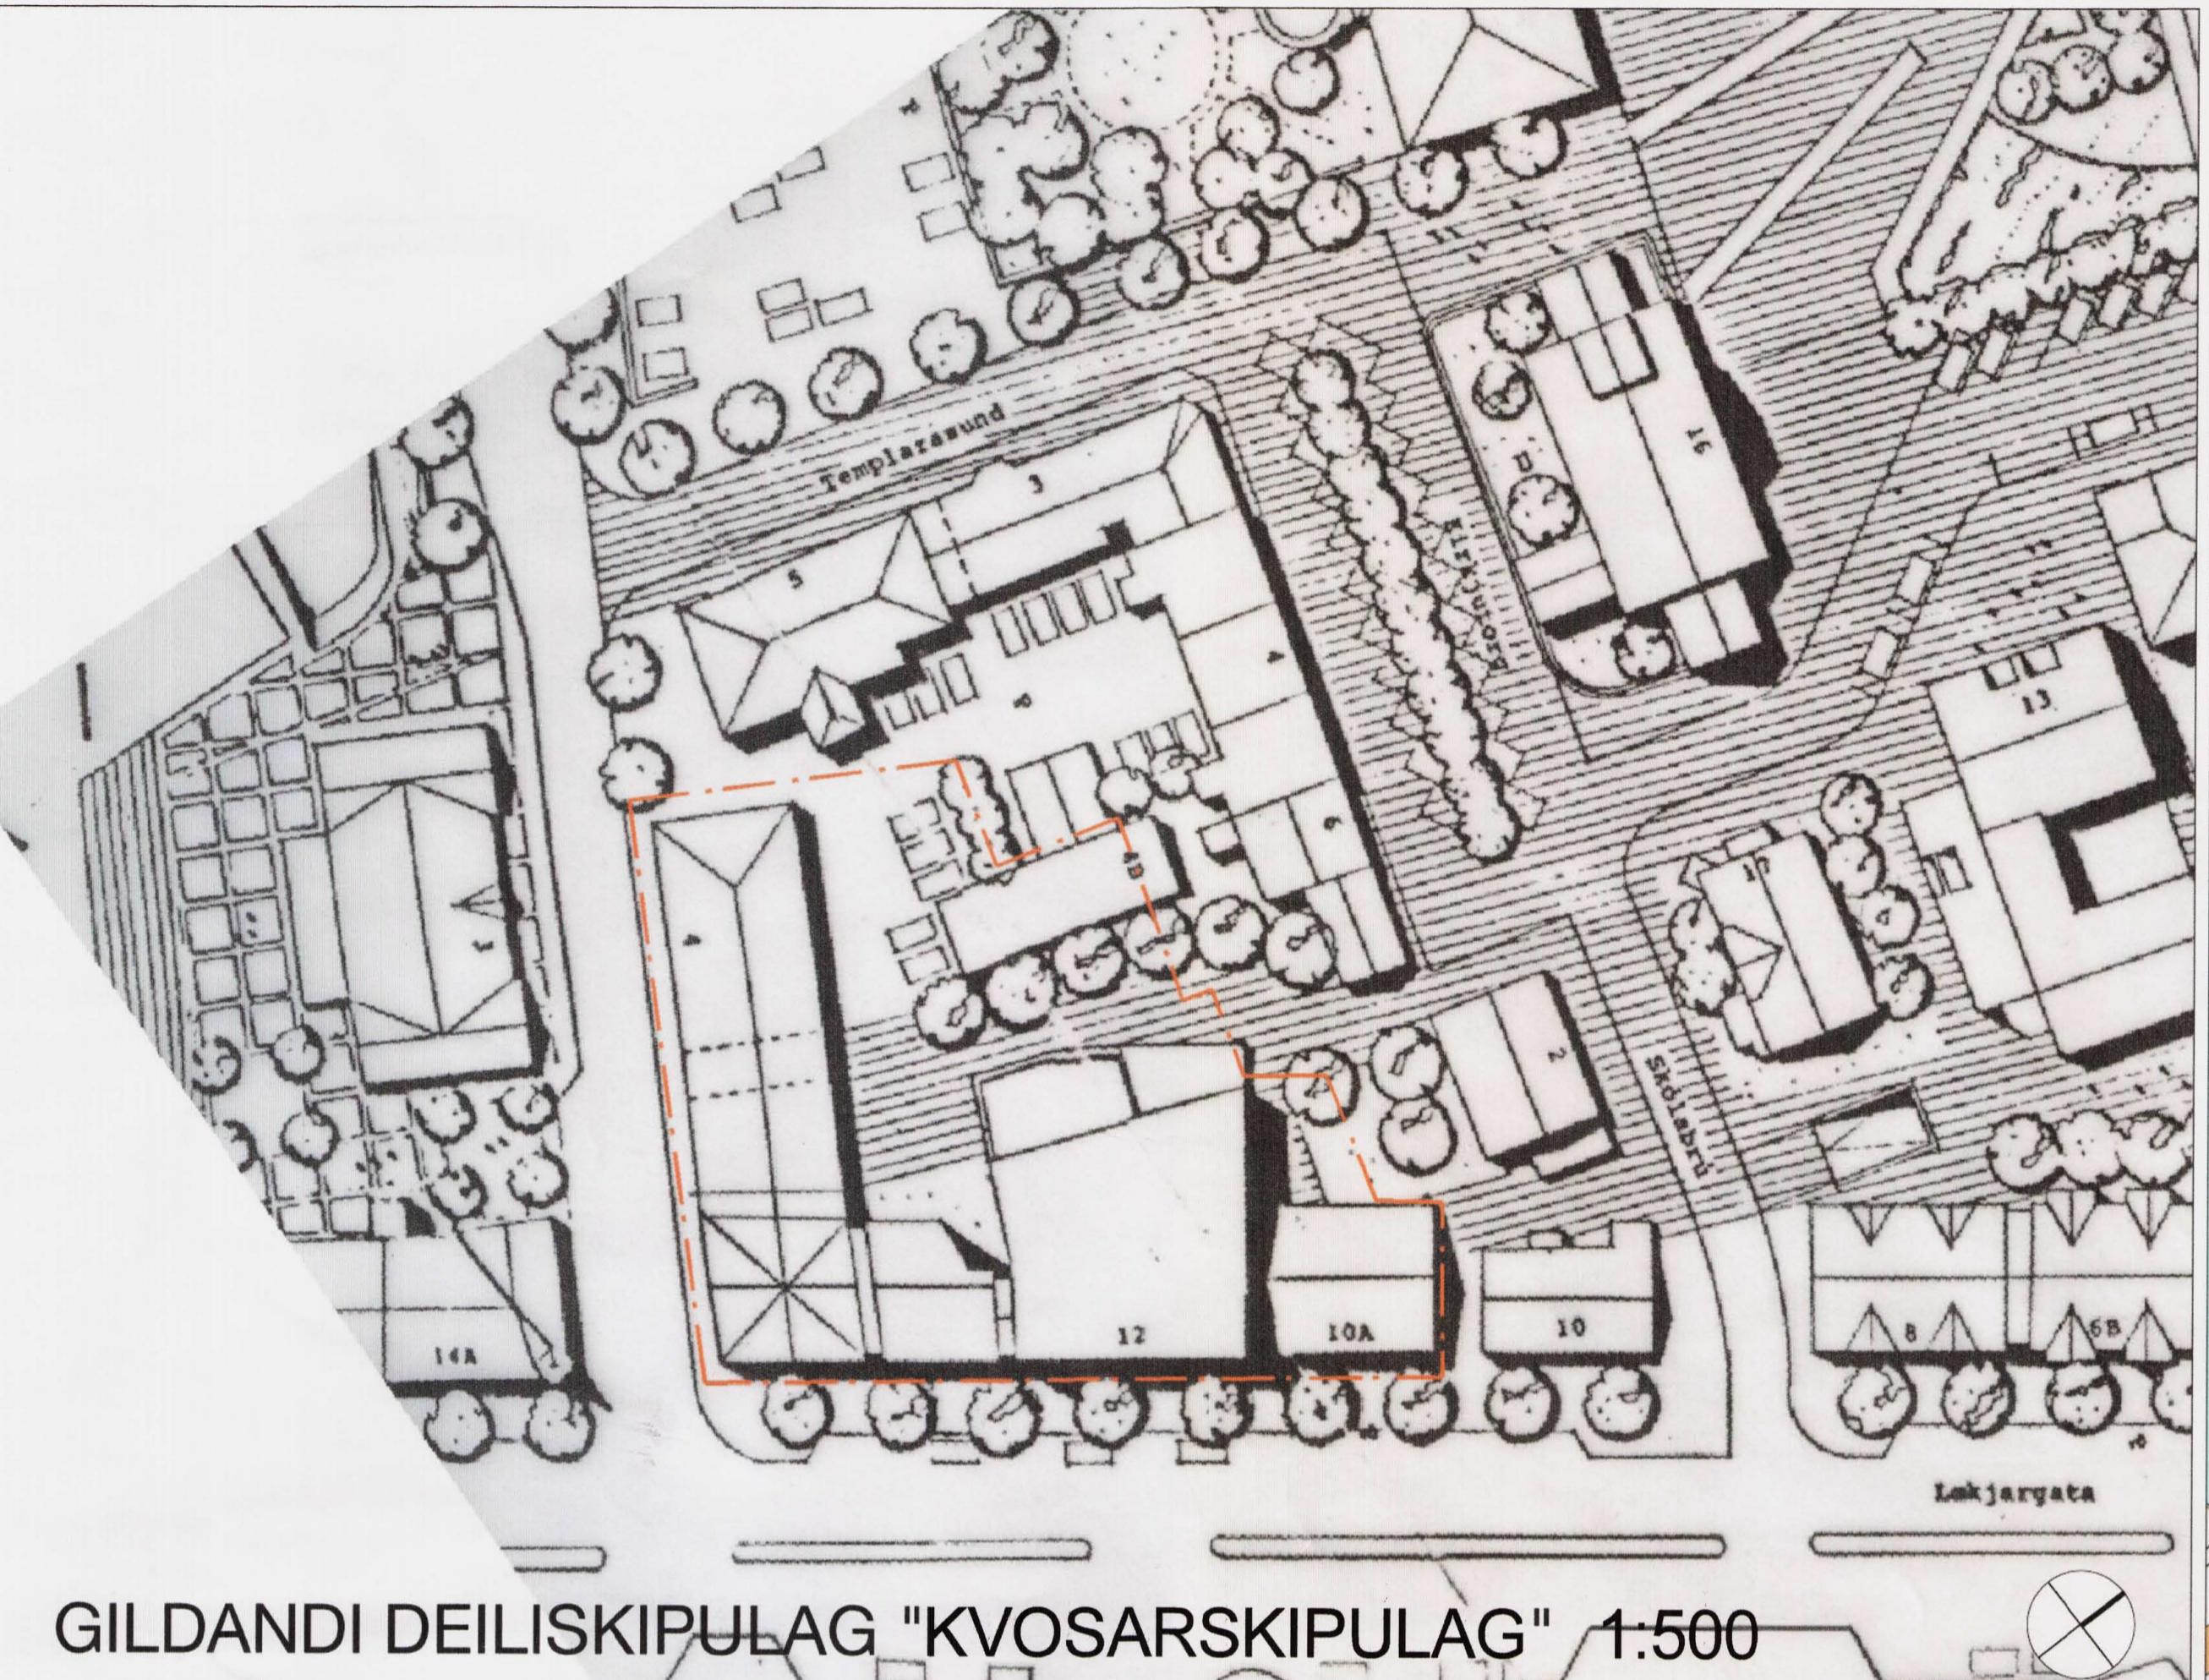

**SKÝRINGAR:**

- AFMÖRKUN SVÆDIS
- NÚVERANDI BYGGINGAR
- BYGGINGARREITUR (MESTU VEGGHÆD)
- BYGGINGARREITUR (HALLANDI þAK)
- BYGGINGARREITUR KJALLARA
- ↔ MEGIN MÆNISSTEFNA
- LÖÐARMÓRK
- HÆDIR / KJALLARI
- FJÖLDI BILASTÆDA A LÖD
- FJÖLDI BILASTÆDA I BÍLEYMSLU
- VERNDUN GÖTUMYND
- VERNDUN 20. ALDAR BYGGINGA
- BYGGING FRIBUD
- TILLAGA AD FRIBUN BYGGINGAR
- þAKKÓTI (HÁMARKS HÆD BYGGINGAR)
- GÖTUKÓTI (þAKKÓTI REIKNAST FRA UPPGEFNU GÖTUKÓTA)
- 00 HÚSNÖMER
- KVÖD UM UMFERD
- INNKEYRSLA I BILASTÆDHÓS / KJALLARA

Nóðari skilmálar, markmið og forsendur deiliskipulagsins koma fram í samþykktum þróunaröðunum miðborgar.

**SAMÞ YKKTIR:**

DEILISKIPULAG ÞETTA SEM AUGLÝST HEFUR VERIÐ SKV. 25. GR SKIPULAGS-OG BYGGINGARLAGA NR. 73/1997  
VAR SAMÞYKTUM I SKIPULAGSRÁÐI

DANN 16. juli 2008  
OG Í SORGARRÁÐI DANN 21. apríl 2008  
DEILISKIPULAG ÞETTA VAR AUGLÝST FRA 21. apríl 2008 TIL 3. júní 2008

X *þólf Óskar Þorsteinsson*  
AUGLÝSUNG UM GIÐISTOKU DEILISKIPULAGSINS VAR BIRT I B-DEILD STJÓRNARTÍÐINDA DANN

### GREINARGERÐ:

Afmörkin svæðis  
Tillagan nær til löðanna Lækjargötu 12, Vonarstræti 4 og 4b sem eru innan staðgreinireits 1.141.2 sem afmarkast af Vonarstræti, Templarasundi, Kirkjutorgi, Skolabré og Lækjargötu.

#### Lýsing svæðis, núverandi ástand

Í gildi á svæðinu var deiliskipulag Kvosinarrar sem unnið var á árunum 1985-86 og var staðfest þann 1. október 1987. Tillagan nært til löðanna Lækjargötu 12, Vonarstræti 4 og 4b sem eru innan staðgreinireits 1.141.2 sem afmarkast af Vonarstræti, Templarasundi, Kirkjutorgi, Skolabré og Lækjargötu.

Á reitnum er övenji fjölbreytt byggð og starfsemi; illi ibúðarhús, hágreiðslustofur, veitingastaðir, verslanir, gistiheimsfólk, stofnaraekstur, foreldraþróðið og banki. Húsin eru byggð á ymsum tímum og mórg voru rúr stórvirkri á sinum tíma. Elsta húsið er ibúðarhús frá 1860 en það yngsta lónaðarbankinn frá því um 1960. Finna má húsgarðir og stillirkennti frá hinum ymsum skeðum byggingsarsögunnar. Í festeinum tilfum eru húsin litð breytt frá upprunaþegi gerð og þeim hefur verið vel við hálði og viðgerði hafa miðast að bvi að þau hélðu upprunaþegu allt sinu. Tvö húsið eru friduð og gerð verfi tilganga um fridu þess þríja, 3 húsið fallur undir verndun götumyndar og eru verndar 20. aldar byggingu.

Hér á eftir fer lýsing af húsum innan staðgreinireitisins. Tillagan nær ekki löðanna en lýsingin, upplýsingar um húsin, fridunarkerði og skipulagslega stöðu eru settar fram til fróleiks. Fyrir�iggjandi upplýsingar byggjast á og verða hluti af deiliskipulagstíðungi Kirkjutorgsreits.

**Lækjargata 10** er hladoð úr grárið árið 1877, hæð, ris, kvistur og kjallari. Hönnuður eru Jónas og Magnús Guðbrandssynir steinsmör. Húsið var upprunaleg ibúðarhús og er eitt elsta gráþitysluhús í borginum, eitt af fáum til eru eftir íslenska steinsmörum. Grjótið er húsið kom um Öskjukóli og bindikalki úr Esunni. Húsið var lengt til suðurs og kvistir gerðir að það árið 1904. Nokkrur fyrirteki sem enn eru starfandi höfu rekstur sinn í þessu húsi; Isafoldarpræntsmiðja, Breiðjóðsblikksmíðja og Sindri. Húsið myndar ásamt Lækjargötu 8 umgjörð Skolabré og Dómkirkju. Húsið var friduð árið 1991 skv. Þjóðminjalögum frá 1989. Það er friduð skv. lögum um húsafríðun nr. 104/2001. Fríðunin tekur til ytra þröðis.

**Lækjargata 12** er 5 hæða banka- og skrifstofubúning með lónaðarbankinni til résa á árunum 1959-1965 var jardhæð húsinus stækkuð til vesturs. Síðan þá hefur húsinus ekki verið breytt nema að innra skipulagi og vegna brunavarna. Í dag er húsið í eigin landsbanka.

**Vonarstræti 4B** er steinsteyppt hús byggt 1928, hæð og kjallari með einnar hæðar viðbyggingu, teiknað af Pjetri Ingólfurssyni formið. Húsið var lengt árið 1942 en ekki er ljóst hvernar var byggt við það með fram húsbúnum. Húsið var upphaflega byggð sem verksmiðjuhús til þróunarhlíðar og konfektóferar en síðan var einnig rekin kaffibrennslu. Það var bændað að brennslu og ófyrirvara fyrir ófyrirvara.

**Vonarstræti 4** er steinsteyppt hús byggt 1926, 3 hæðir og kjallari, teiknað af Guðjón Samúelssyni arkitekt. Í húsinum voru upprunaleg ibúðarhús og tannileknastofa. Síðan var Verslunarmannafélag Reykjavíkur með skrifstofur og samkomusmiði í húsinum, þá voru þar skrifstofur Felagsmálastofnunar og því næst Umhverfisráðuneyti. Húsið er falllegt dæmi um borgarhús eftir Guðjón Samúelsson og er hluti af umgjörð Tjarnarmárin. Húsið nytur verndar í grænum flokki; verndun 20. aldar byggingu, skv. Husverndarskrá Reykjavíkur. Vegna aldurs eru allar breytingar á húsinu háðar lögum um húsafríðun nr. 104/2001.

**Templarasund 3** er steinsteyppt hús byggt 1912, 3 hæðir með porti, risi og kvistsett valmabaki. Innangur í húsinum er í fyrsta óskaprhús eða tilbyggingu við norðurendu þess. ßu bygging er brýlt, með kjallara og risi. ßu húsið er hæðum tilbúningum og veru upprunalega opnar svallir sem sníðu að góðu en þeim var snemma lokeð. Við óskaprhús hefur ekki verið ófyrirvara fyrir ófyrirvara.

**Templarasund 4** er teiknað húsið með porti, risi og kvistsett valmabaki. Innangur í húsinum er í fyrsta óskaprhús eða tilbyggingu við norðurendu þess. ßu bygging er brýlt, með kjallara og risi. Húsið er teiknað af Jóni K. Þórssen og er ófyrirvara.

**Templarasund 5** er steinsteyppt hús byggt 1912, 3 hæðir með porti, risi og kvistsett valmabaki. Innangur í húsinum er í fyrsta óskaprhús eða tilbyggingu við norðurendu þess. ßu bygging er brýlt, með kjallara og risi. Húsið er teiknað húsið með porti, risi og kvistsett valmabaki. Innangur í húsinum er í fyrsta óskaprhús eða tilbyggingu við norðurendu þess. ßu bygging er brýlt, með kjallara og risi. Húsið er teiknað af Jóni K. Þórssen og er ófyrirvara.

**Templarasund 3** er timburhús upphaflega hannað og reist árið 1880 af Jakobi Steinssyni snikkara með miklu hæðinu var samkomusmiður Oddfellovergrunnar. Það er hæð með risi að háum hlöðnum kjallara en árið 1904 virðs það hafa verið haekkað um einu hæð, stækkað til suðurs og hornsneitt. Ári síðar var svo reist nýtt tvílyfti timburhús með ófyrirvara templarasundi og það svo tengt hinu eldra með sameiginlegum stigagangi. Í dag er húsið bárujárnslaklett, tveggja hæða timburhús með valmabaki á háum hlöðnum kjallara. Í húsinu hefur ávalt verið ymsikanor verslunar- og þjónustuþarfsemi. Ólöð Egils Stakkagrímssonar var stofnuður bar 1913, ungvannaveind Hjúkrunarfelagsins. Liknar var þar lengi og matisla 13 ár. Í kjallara var salgæðverslun og síðar gjeraugnaverslun en í dag eru þar verið ibúðarherbergi og hágreiðslustofa. Ári 1997 voru byggðar stórar svallir við bakhlið hússins og minni svallir á norðvesturhorn og vesturhlíð. Húsið er hluti af samstæðri húsanóðri við Kirkjutorg og mikilvægri heldi í umhverfi dómkirkjunnar. Vegna aldurs eru allar breytingar á húsinu háðar lögum um húsafríðun nr. 104/2001.


**Kirkjutorg 4, Kirkjuvöll** er brýlt timburhús eftir ópekktnu hófund reist á árunum 1899-1900. Húsið var í upphaf allt bárujárnslaklett og var farnhlíðin í nyklakissum stíli, með flatslumum, hæðarbundum og volvdum dyrbjörum. Pettyr var eitt fyrsta þjólfusíðus bejarins og voru upphaflega í því 4 ibúðir sem voru leigðar út en á eftu hæðinni var samkomusmiður Oddfellovergrunnar. Ári 1928 voru innreitadár verslánar í jarðhæð og settir það voru ófyrirvara tilbúningum og innangangur á framhlíðina miðja. Ári síðar voru gluggar á vesturhlíðu 2. hæðar síðar stækkaðar. 1938 var ólum dyrum og gluggum breytt í norðurhlíði horf og framhlíðin forsöklu. Slóstuð, áratugi hafði verið gerðar nokkrar breytingar í portinu bakvið húsið. Þar standur enn bakhús sem var reist árið 1900, kjarlari hæð og ris, en það var gert upp árið 1988. 1997 voru austari inngönguskuðurin og 1998 varð bakhúsinn ríffinn og gerðar ný ófyring, tengd bakhúsini með stórum svöldum. Í horningi við vestari inngönguskuðurnar voru þa eining gerðar svallir sem tengjast þessi húsi og Templarasundi 3. Í húsinu eru í dag aðallega timburklassiskar en við hefur verið breytt þannig að upprunaþegur still og einkenni þau tapast. Húsið nytur verðar í dökkgulum flokki; verndun götumýnda, skv. Husverndarskrá Reykjavíkur. Vegna aldurs eru allar breytingar á húsinu háðar lögum um húsafríðun nr. 104/2001.

**Kirkjutorg 4, Kirkjuvöll** er bráuðamálsklett timburhús byggt 1903, 3 hæðir, kjallari, port og ris eftir ópekktnu hófund, upphaflega byggt með tilbyggingu við Kirkjutorg 6 (A). Innangangi var milli hússanna tveggja og bau voru lengst með sama húsnúmer. Í húsinu voru upphaflega 2 ibúðir og einnig ein af fyrstu rakanastofum bejarins. Ári 1931 voru gluggar stækkaðar að neðstu hæð og með ófyrirvara og 1936 var gerð tilbyggingu við timbi við bakhlið hússins með svöldum en ólum að austurhlíð. Í dag eru ibúðir og hágreiðslustofa í húsinum. Húsið er hluti af samstæðri húsanóðri við Kirkjutorg og mikilvægri heldi í umhverfi dómkirkjunnar. Húsið nytur verðar í dökkgulum flokki; verndun götumýnda, skv. Husverndarskrá Reykjavíkur. Vegna aldurs eru allar breytingar á húsinu háðar lögum um húsafríðun nr. 104/2001. Fríðunin tekur til ytra þröðis.

**Kirkjutorg 6** er bárujárnslaklett timburhús byggt 1903, 3 hæðir, kjallari, port og ris eftir ópekktnu hófund, upphaflega byggt með tilbyggingu við Kirkjutorg 6 (A). Innangangi var milli hússanna tveggja og bau voru lengst með sama húsnúmer. Í húsinu voru upphaflega 2 ibúðir og einnig ein af fyrstu rakanastofum bejarins. Ári 1931 voru gluggar stækkaðar að neðstu hæð og með ófyrirvara og 1936 var gerð tilbyggingu við timbi við bakhlið hússins með svöldum en ólum að austurhlíð. Í dag eru ibúðir og hágreiðslustofa í húsinum. Húsið er hluti af samstæðri húsanóðri við Kirkjutorg og mikilvægri heldi í umhverfi dómkirkjunnar. Húsið nytur verðar í dökkgulum flokki; verndun götumýnda, skv. Husverndarskrá Reykjavíkur. Vegna aldurs eru allar breytingar á húsinu háðar lögum um húsafríðun nr. 104/2001. Fríðunin tekur til ytra þröðis.

**Kirkjutorg 6A** er 2 hæðir, risi, grindarhús sem í er hladoð holtagrjótið og hrungnir frá árinu 1860 eftir Jakob Steinssyni snikkara. Þegar húsið var fyrst virð 1874 var það helluklað að ólum hlíðum og á þaki, en í dag er það járnklett að suðurhlíði og baki en helluklað að norðurhlíði og austurhlíð með bremur gerðum af helium. Ári 1991 var húsið friðað að ytra þröð. Óg þa var gluggum á húsinu breytt og byggð forstofa við suðurhlíðina í stað eldra skúrs. Húsið er eitt fyrsta tilvýfta ibúðarhús en í dag er þar ríffinn og gerðar ný ófyring, tengd bakhúsini og það eina helluklaða sem eftir stendur. Húsið er friðað skúr, lögum um húsafríðun nr. 104/2001. Fríðunin tekur til ytra þröðis.

**Kirkjutorg 6B** er steinsteyppt hús byggt 1912, 2 hæðir, risi, kvistur, einnig kjallari, port og inngönguskur. Húsið er brautryljanadvær i hönnun steinsteypptu húsu eftir Rögnvald Ólafsson arkitekt og var eitt af fyrstu steinsteypptu húsum í Reykjavíkur og eitt elsta dæmi um ibúðarhús með sveigjum galbrúnunum sem nái upp fyrir bakhliði. Upphaflega var būið í húsinu og rekin par laeknastofa, síðar var Skjalasafn Alþingis bar til húsa en í dag er þar rekði gjistihús. Húsið var upprunalega ljósámlæði en ári 1933 var settur að hráfnitnumliningur sem var kominn í tisku. Húsið er hluti af mikilvægi heldi í umhverfi dómkirkjunnar og tengist húsinum við Skolabré, Kirkjutorg og Lækjargötu. Lagt er til að húsið verði friðað samkvæmt lögum um húsafríðun nr. 104/2001.

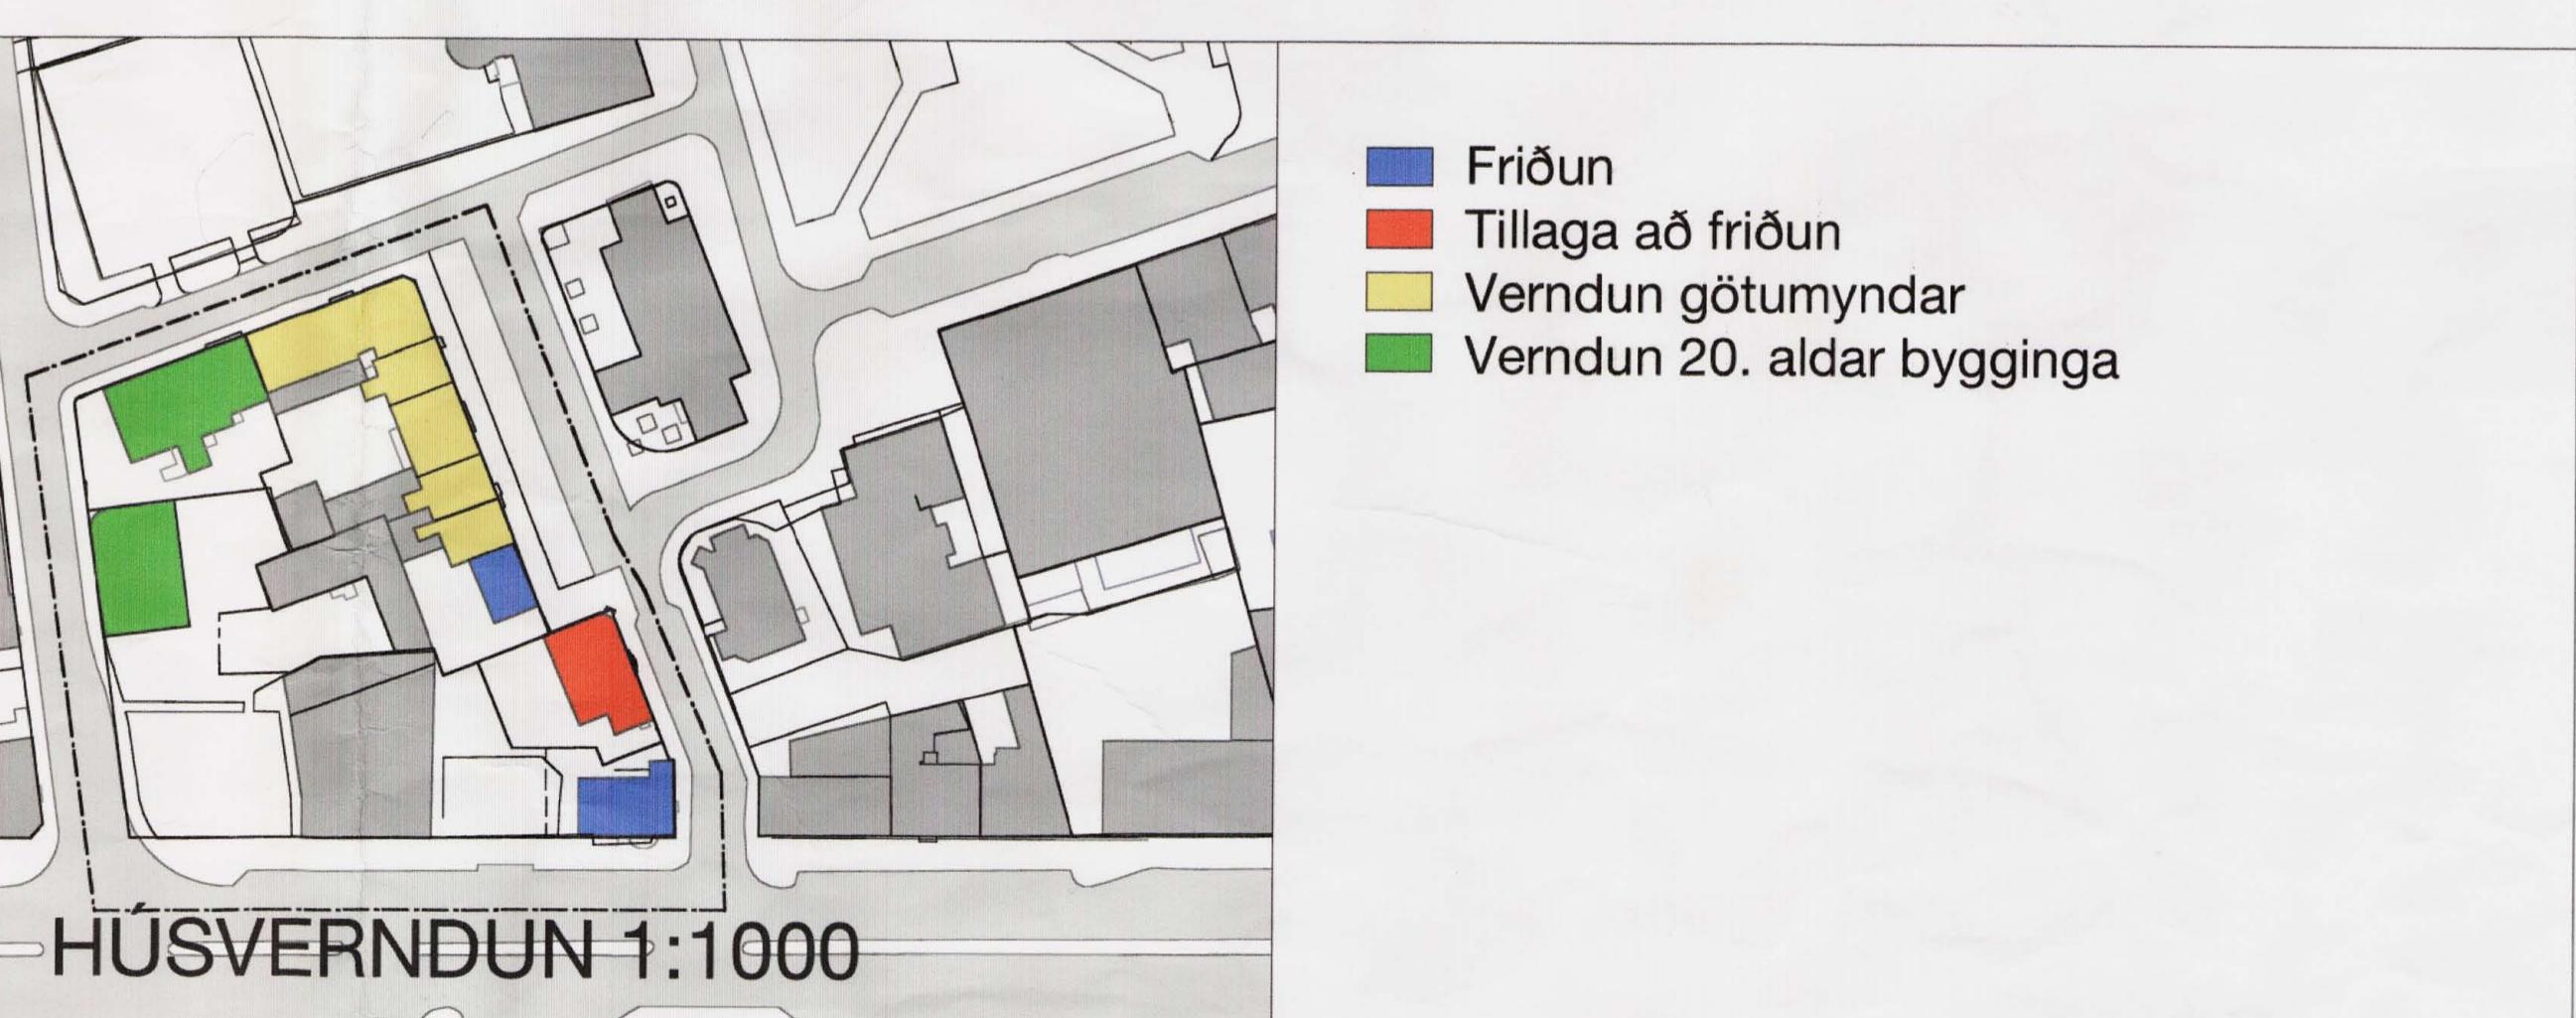

- Friðun
- Tillaga að friðun
- Verndun götumýndar
- Verndun 20. aldar byggings

B3 - 13.11.2008 - br. í samræmi við mb. skipulagsstofnunar d. 11.08.2000  
B1 - 24.07.2008 Lokayfirferði á updriftum.  
B1 - 1.4.2008: Breyting í samræmi við bokun skipulagsréðs 19.03.2008  
breytingar

LÆKJARGATA 12, VONARSTRÆTI 4 OG 4B - REITUR 1.141.2  
Breyting á deiliskipulagi Kvosarinarr

19.03.2008 1:500  
dags mál

24.07.2008  
breyting

tekn. ivra