

GILDANDI DEILISKIPULAG SAMPYKKT Í BORGARRÁÐ 14. JÚNÍ 2007

MKV. 1:3.500


#### GREINARGERÐ MED TILLÖGU AÐ BREYTINGU Á DEILISKIPULAGI HÁSKÓLANS Í REYKJAVÍK

I tillögnum felst ekki breytingu á almennum ákvæðum áður samþykkt deiliskipulags sbr. greinargerð með deiliskipulagi sem var samþykkt í Borgarráði 14.júní .2007 og auglýst í B-deild Stjórnartíðöndu 11. júlí 2007.

Tillögur að breytingu felast eingöngu í að svæðaskipting gildandi deiliskipulags í 4 svæði 1a, 1b, 1c og 2 er breytt og svæði 1a, 1b og 1c er skipt upp í 10 misstórar lóðir. Reitur 2, þar sem skipulagi var frestað, er óbreyttur.

skipulagsskilmála einstakra svæða breytast ekki s.s. ákvæði varðandi uppbyggingu og áhrifa flugþryggis á magn og hæðir húsa og ekki heldur nýtingarhlutfall. Skipting svæðisins er með eftirfarandi hætti eins og fram kemur á uppdrætti.

Svæði 1a i (M5b)  
Gert er ráð fyrir að þeir áfangan uppbyggingar sem fyrirhugaðir eru fram til ársins 2015 risi á svæði 1a og 1c. Svæði 1a liggur næst Nauthólsvík og er um 6,65 (6,2) hektarar að stærð. Núverandi staðsetning flugbrautar leyfir 2-3 hæðir en hærrar byggingar næst flugbraut, byggingar á svæðinu yrðu að jafnaði 2-3 hæðir. Leyfðar eru undantekningar frá þessu ef sýnt er fram að stakir hærrir byggingarhlutar styrki mynd svæðisins. Nýtingarhlutfall yróði þó ekki hærra en 1.0.

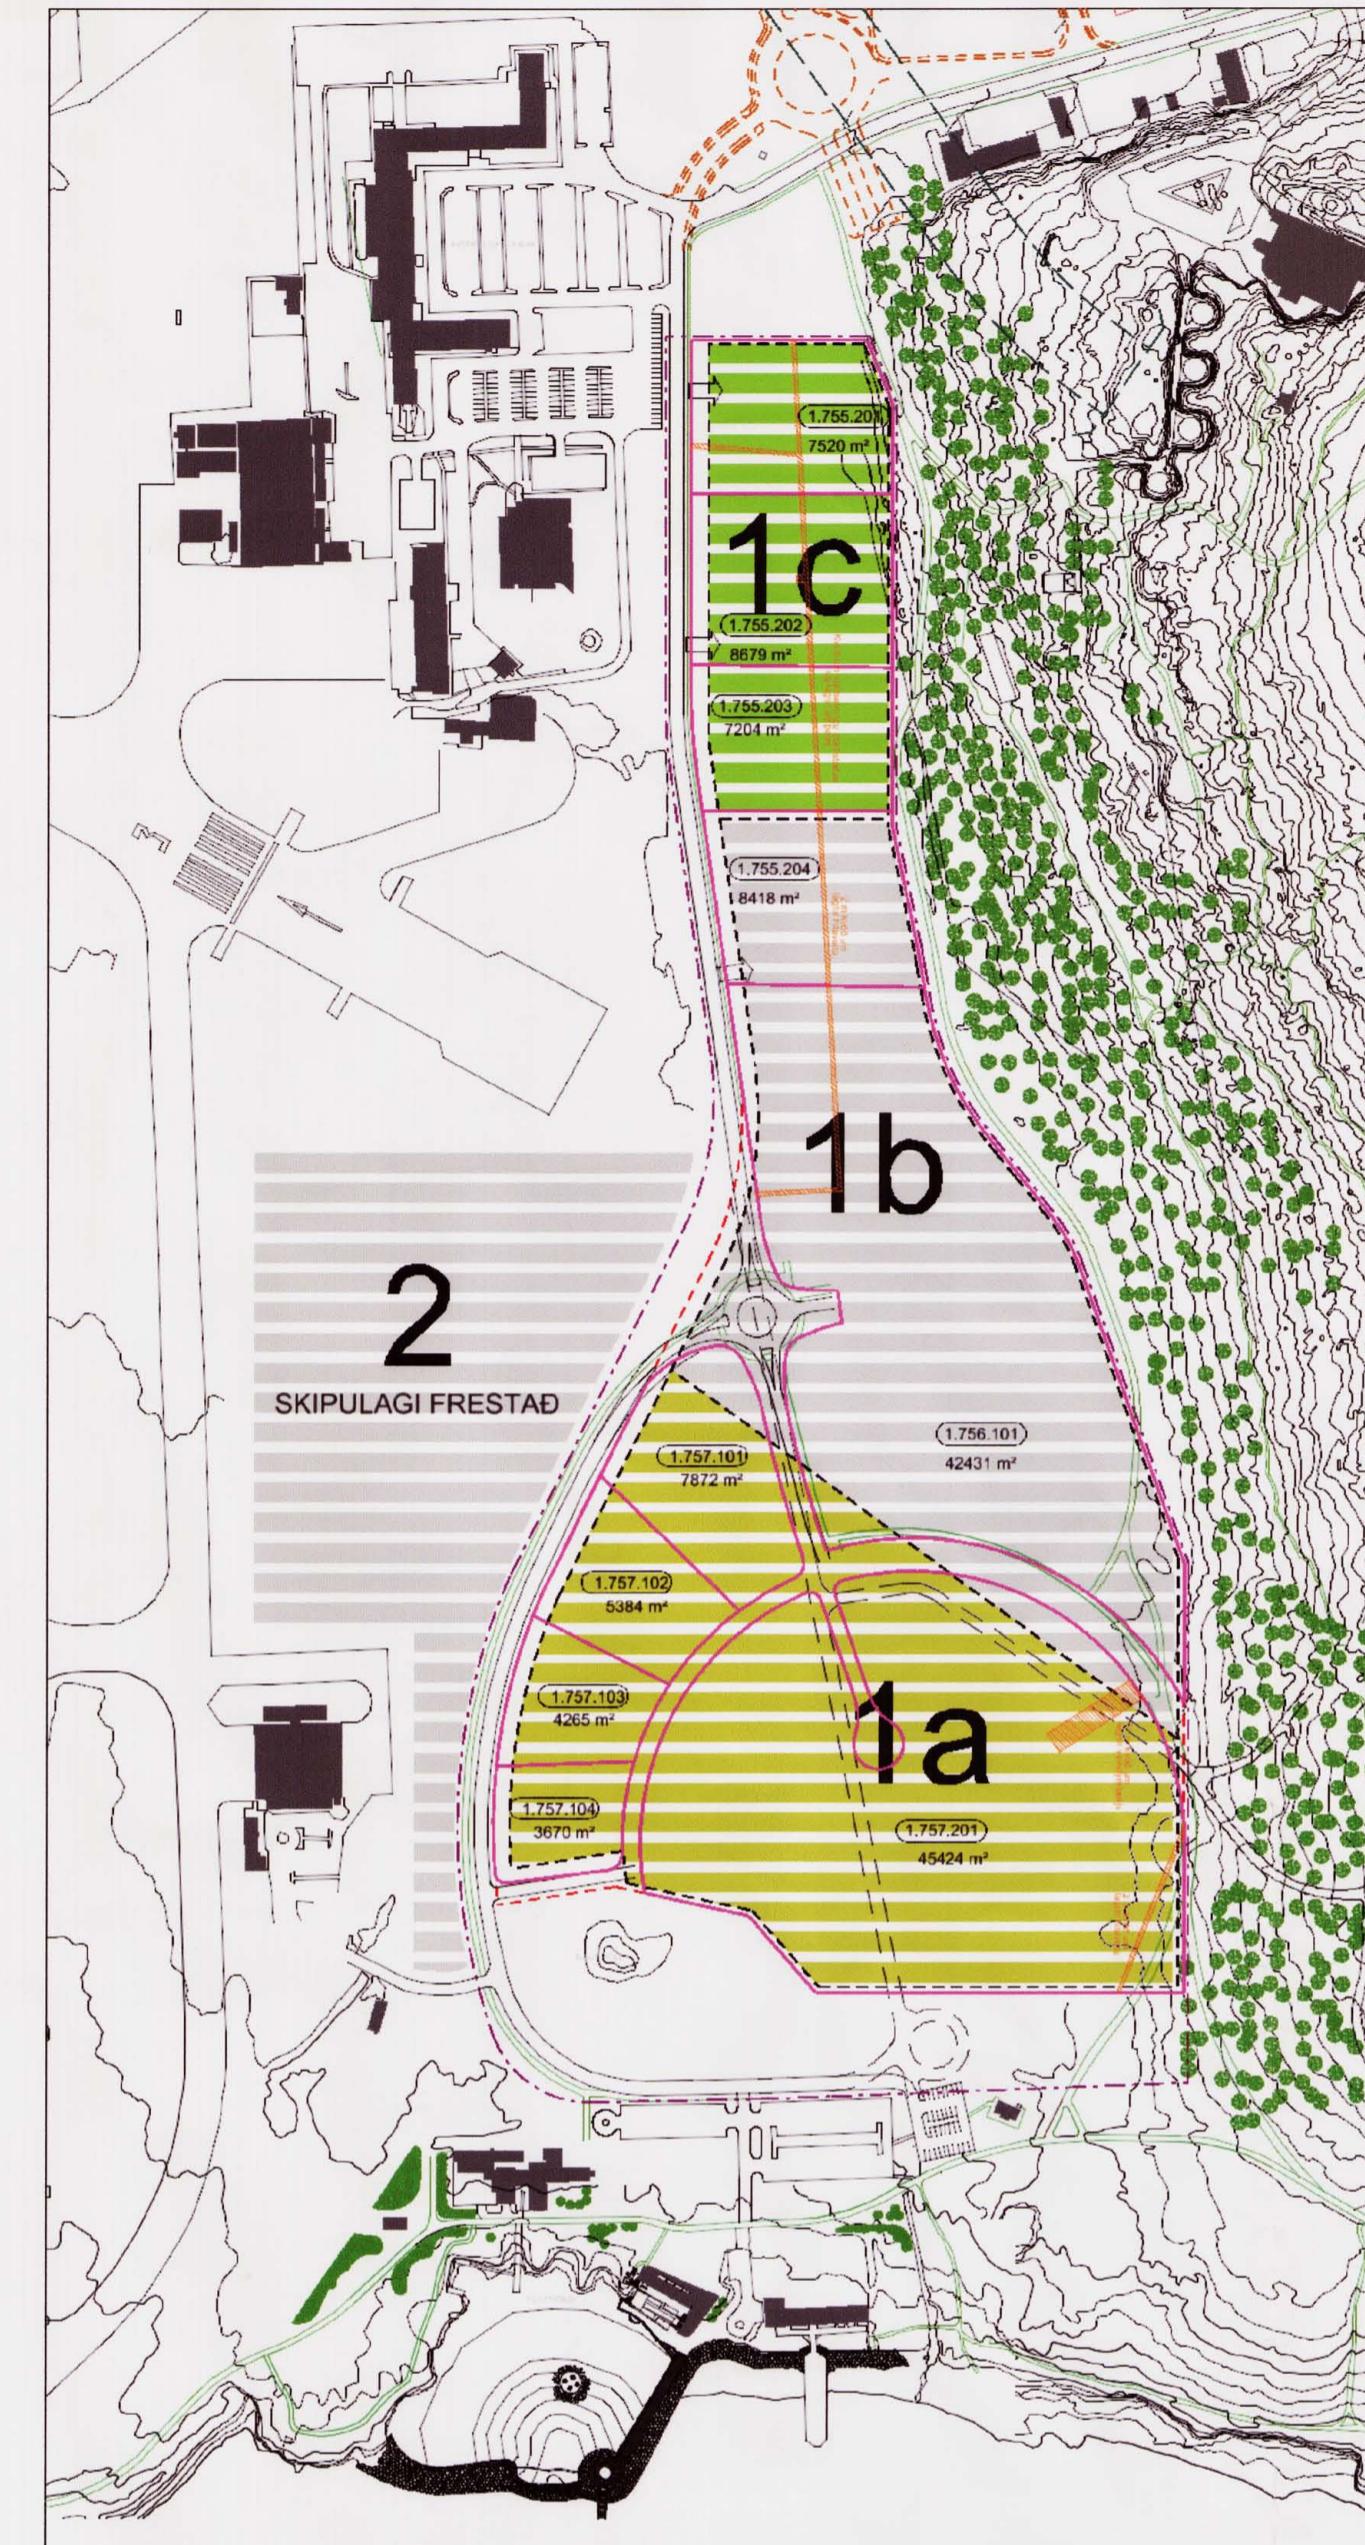

GILDANDI DEILISKIPULAG SAMPYKKT Í BORGARRÁÐ 14. JÚNÍ 2007

MKV. 1:3.500


Samkvæmt tillögu að breytingu á deiliskipulagi verða fimm lóðir á reit 1a eftir breytingu:

Lóð undir skólabyggingar HR staðgreininúmer 1.757.201 samtals 45424 m<sup>2</sup>  
Leigulóð staðgreininúmer 1.757.101 samtals 7.872 m<sup>2</sup>  
Leigulóð staðgreininúmer 1.757.102 samtals 5.384 m<sup>2</sup>  
Leigulóð staðgreininúmer 1.757.103 samtals 4.265 m<sup>2</sup>  
Leigulóð staðgreininúmer 1.757.104 samtals 3.670 m<sup>2</sup>

Lóð skólans 1.757.201 og lóð 1.757.101 fara örlitlög inn á svæði 1b.

Er sá hluti lóðanna háður takmörkunum þeim sem gilda um uppbyggingu á svæði 1b.

Svæði 1b i (M5b)  
Svæði 1b liggur gegnt flugbrautarena, norðan svæðis 1a og er um 5.1 (5,9) hektarar að stærð. Núverandi staðsetning flugbrautar leyfir ekki uppbyggingu á svæðinu að svo stöðdu en gert er ráð fyrir að fyrst um sinn komi þar bílstæði sem nýtast myndu svæði 1a. Seinni áfangan uppbyggingar og bílastæðahús gætu risið á svæðinu ef kvóðum vegna flugbraut verður afliðt. Þarna gatlu einnig risið bílstæðahús. Hugsanlegt er að afmörkun svæðisins breysti leiði þróun heildarskipulags fyrir Vatnsmýrarsvæðið í ljós að önnur staðsetning þess sé æskilegri. Það yróði þó í beinum tengslum við svæði 1a, b, og c.

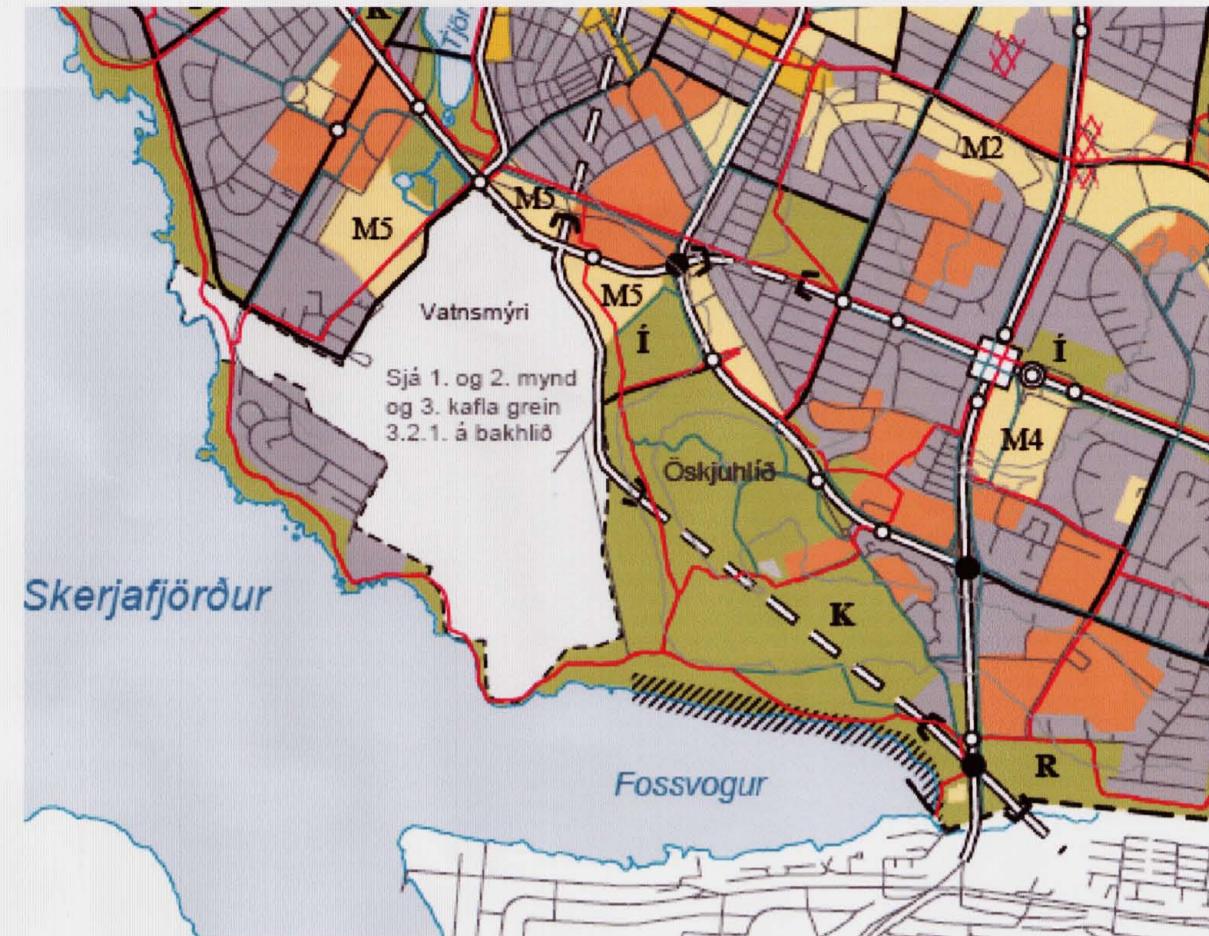

Deiliskipulagsbreyting þessi, sem fengið hefur meðferði í samræmi við ákvæði 26. gr. skipulags- og byggingarlaða nr. 73/1997, var samþykkt í Skýringum þann 20.7.2007

Breytingin var ekki genndarkynt þar sem hún varðaði ekki hagsmuni annara en umsækjanda og Reykjavíkurborgar.

Auglýsing um gildistóku breytingarinnar var birt í B-deild Stjórnartíðöndu þann 2007.

Vergfræðarit

Borgarsjóður tekur að sér að baða það tjóli n sem einstakir aðilar kunna að verða fyrir við breytingu þessa.

#### SKÝRINGAR TÁKNA :

mörk deiliskipulags	-----
afmörkun svæða	- - - - -
byggingarreitir	- - - - -
möguleg aðkoma á svæði	→
núverandi göngustigar	=====
núverandi götur	--- - - -
byggingar utan svæðis	███
fyrirhugaðar byggingar	██
1. áfangi uppbyggingar	██
ibúðir og þjónusta	██
siðari áf. uppbyggingar	██
þjónustuvegur - aðkoma slökklíðs, önnur umferð um vegginn óheimil	— — — —
ný lóðarmörk	— — — —
staðgreinireitur	1.755.201
stað lóðar	7520 m <sup>2</sup>
kvóð um lagnir veitufyrirtæka	— — — —

#### TILLAGA AÐ BREYTINGU Á DEILISKIPULAGI HÁSKÓLINS Í REYKJAVÍK

LANDHÖFTUN - HÁSKÓLARÍD 1 / 200 KÖPFOVÖLUR - ISM 572 0001 FAX 554 2301 - ATTBAND: landh@landh.is

Einar E. Sæmundur og Áslaug Traustadóttir, landslagsarkitekt FILA

EFLAÐAS	TEKHAD EES / PMS	SAMÞYKT
KVARDI 1.3.501	KÖPFOVÖLUR	dagur 19/12/2007