



Stgr. 2.375  
TILLAGA AÐ DEILISKIPULAGSBREYTINGU  
Spöngin  
Spöngin nr 7 - 41 (F+A+B), stækkun á byggingareit


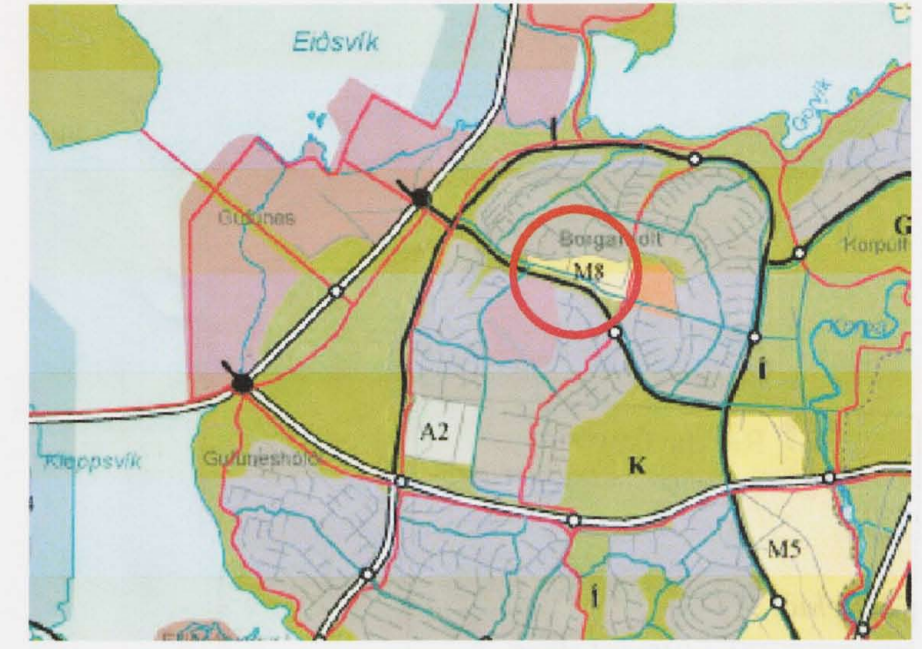


YFIRLITSMYND (AÐALSKIPULAG REYKJAVÍKUR 2001 - 2024)  
STADSETNING SVÆÐIS

Gildandi deiliskipulag fyrir Spöngina dagsett 10.03.2003 Mkv 1:1000 samþykkt til í borgarráði 08.04.2003

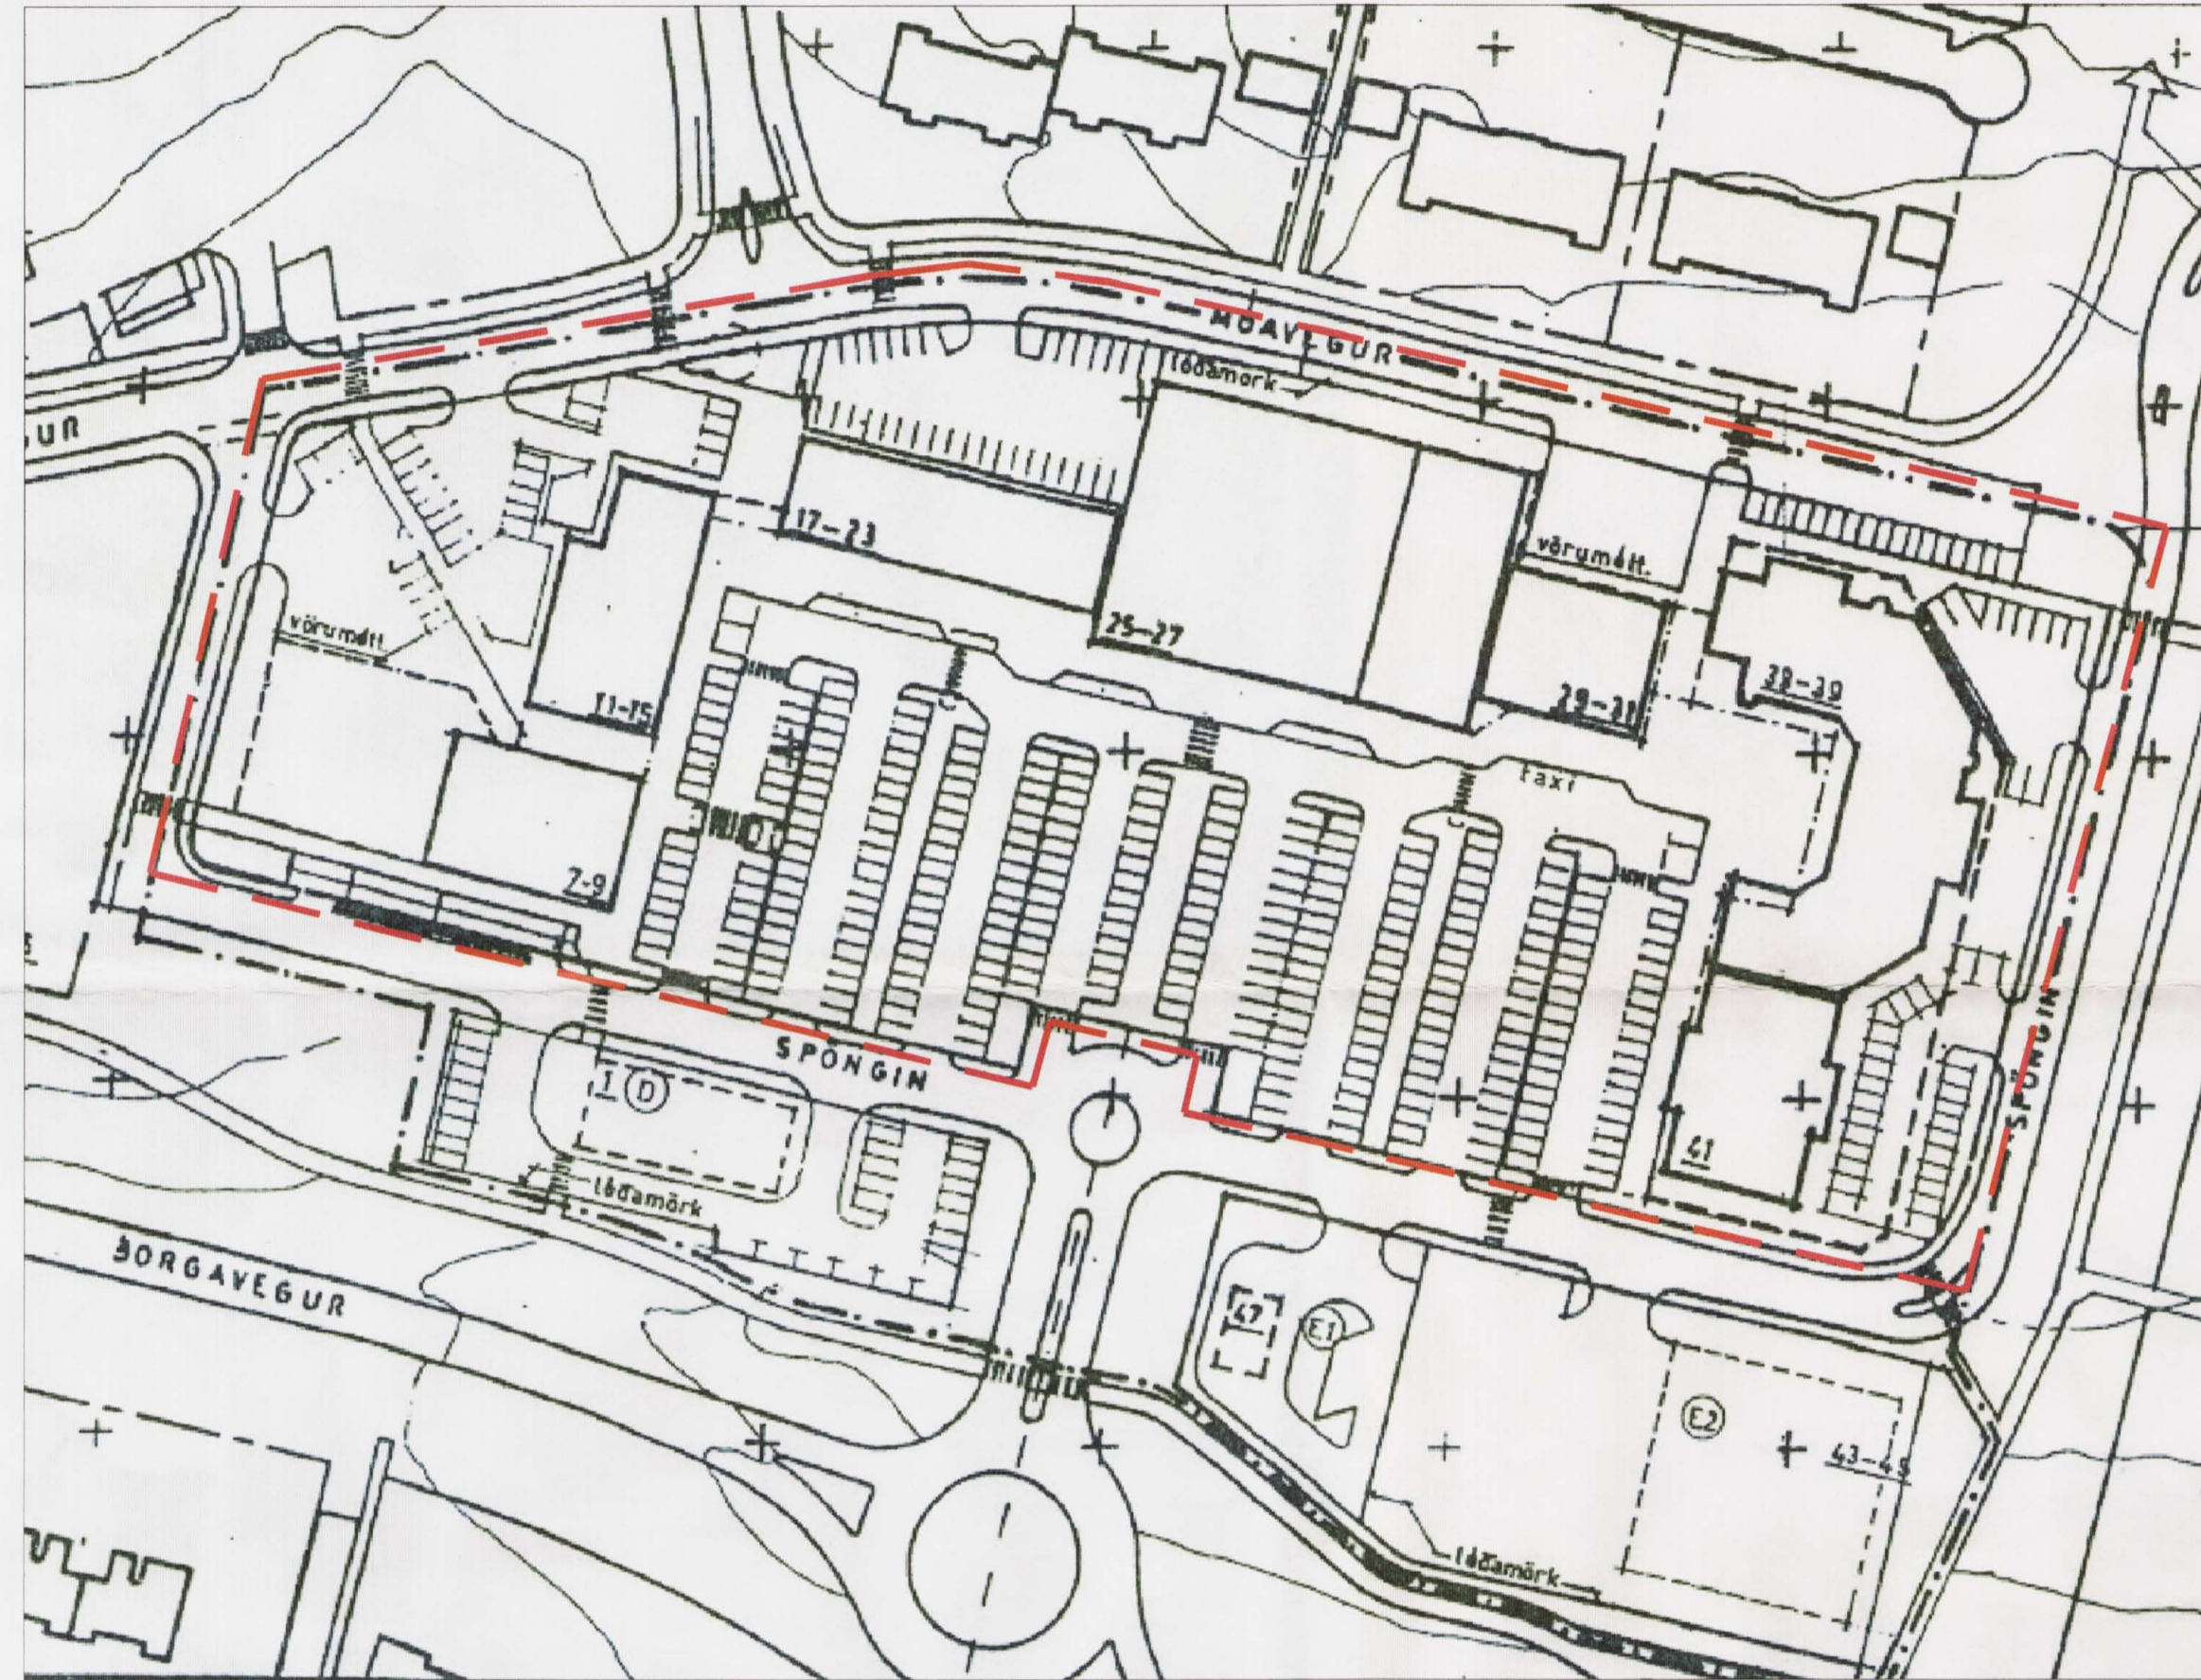

Tillaga að breyttu deiliskipulag Mkv 1:1000

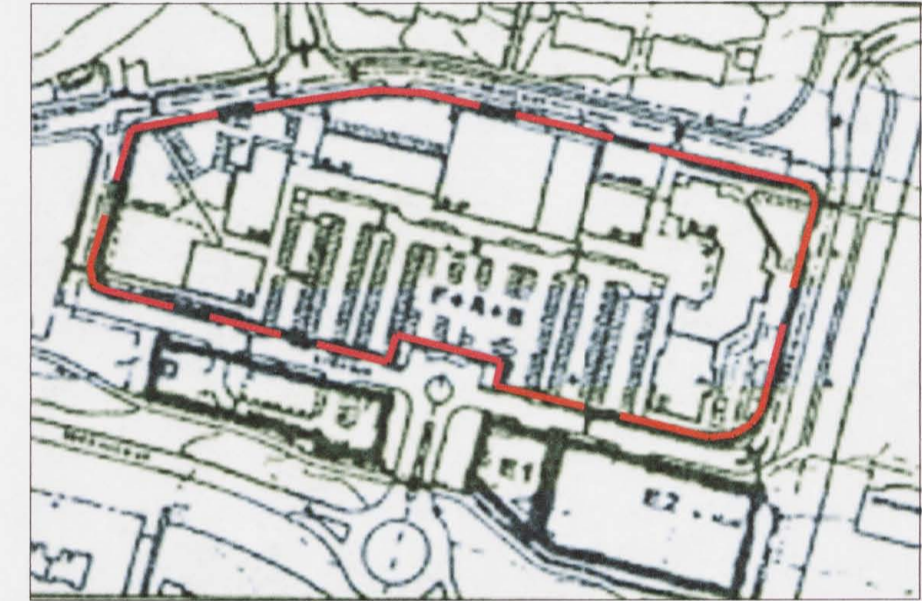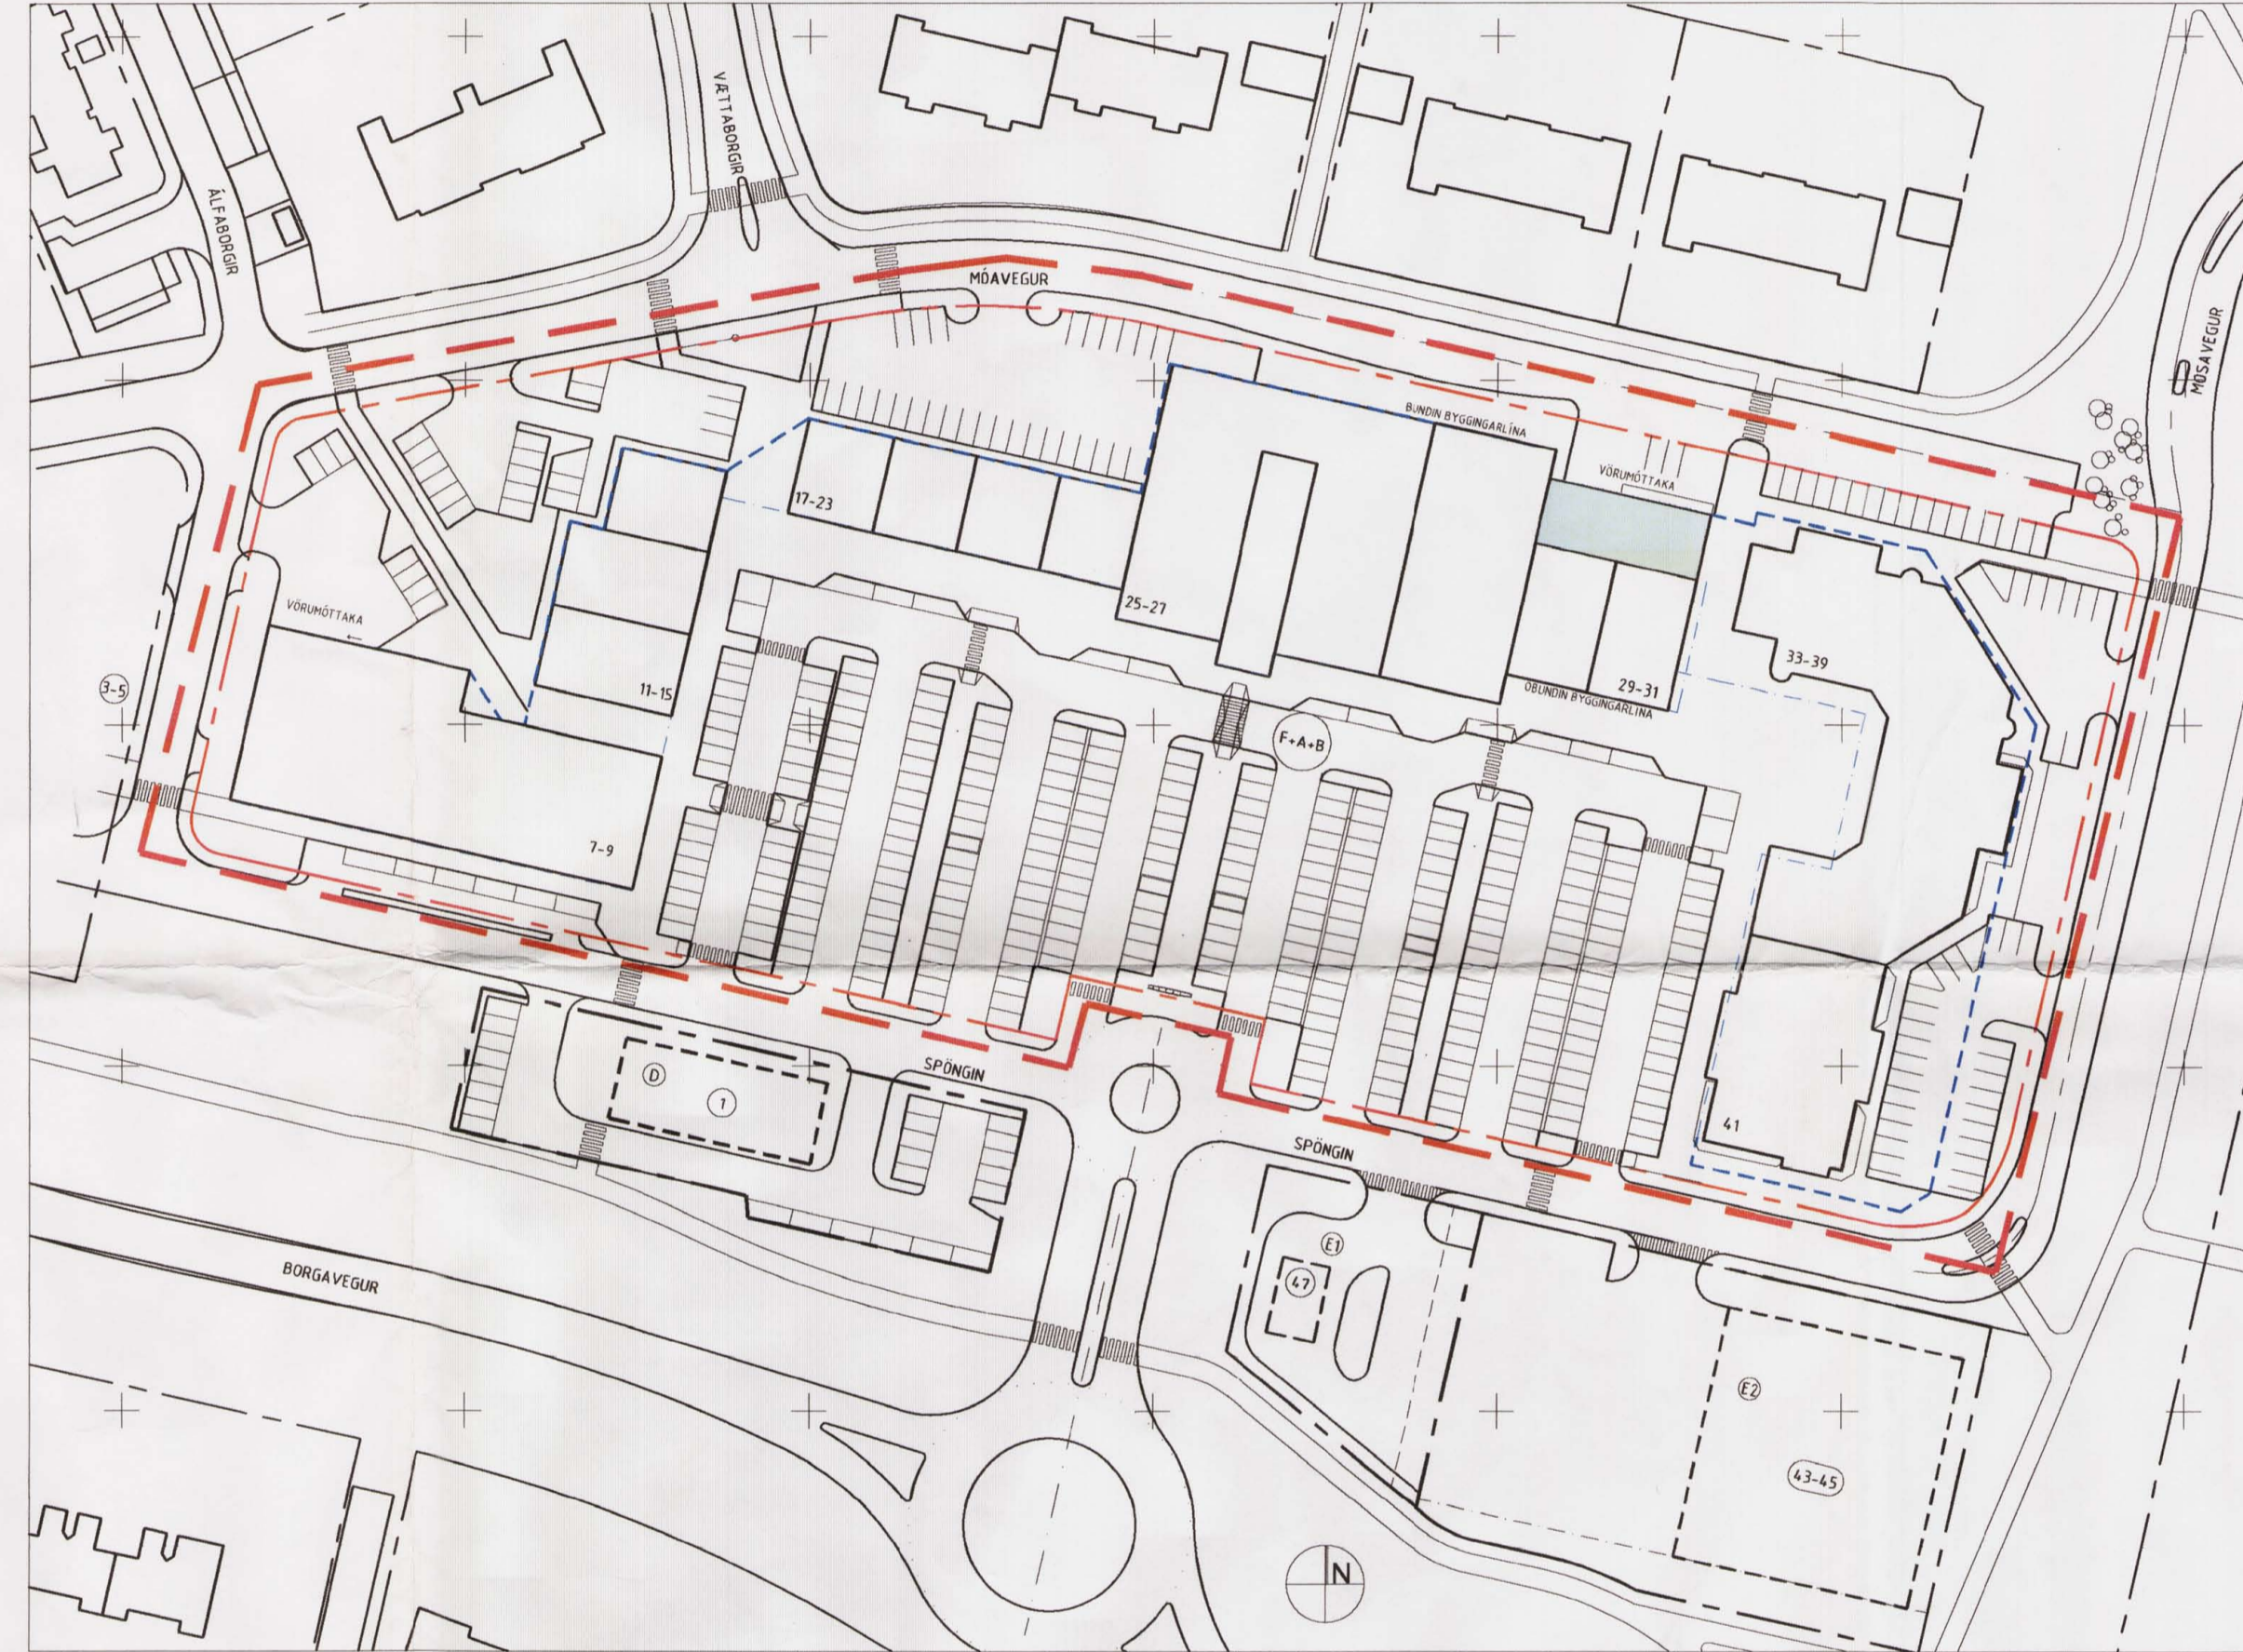

YFIRLITSMYND AF SPÖNGINN

**SKÝRINGAR:**

|                                  |             |
|----------------------------------|-------------|
| Mörk deiliskipulags:             | — · — · — · |
| Bundin mörk byggingareits:       | — · — · — · |
| Leiðbeinandi mörk byggingareits: | — · — · — · |
| Þegar byggð hús:                 | —           |

Greinargerð um skipulagsbreytingu.

Heildarskipulag fyrir Spöngina "Spöngin verslun og þjónusta í Borgarholli" var upphaflega samþykkt í borgarráði 08.10.96, síðan hafa verið gerðar allnokkrar breytingar á því. Tillaga þessi er breyting á deiliskipulagi "Spöngin" dagsett 08.03.2003 og tekur eingöngu til lóðarinnar "Spöngin 7-41 (nefnd F+A+B)".

Breytingin er eingöngu stækkun á byggingareit norðan við hús nr. 29 - 31 fyrir 160m<sup>2</sup> viðbyggingu á einni hæð með hámarks hæð 5,5m. Þetta telst nauðsynlegt því mikil þörf er á stærra verslunarymi og lager í þessum byggingarhluta. Á lóðinni eru 413 bílastæði. Sorpgeymsla breytir aðeins um lögum en verður áfram í samskonar lokuðurými á lóðinni. Helstu stærðir eru óbreyttar. Heildarstærð lóðar 25.500 fermetrar, heildar byggingarmagn á lóðinni er 10.300 fermetrar, nýtingarhlutfall 0,4 og bílastæða krafna er 1 bílastæði á hverja 25 fermetra húsnæðis.

Að öðru leiti gilda eldri skilmálar.

**SKÝRINGAR**

|             |                                 |
|-------------|---------------------------------|
| — · — · — · | SKIPULAGSMÖRK                   |
| ■           | STÆKKUN                         |
| — · — · — · | LÖÐAMÖRK                        |
| — · — · — · | BUNDIN MÖRK BYGGINGAREITS       |
| — · — · — · | LEIÐBEINANDI MÖRK BYGGINGAREITS |

Deiliskipulagsbreyting þessi, sem fengið hefur meðferð í samræmi við ákvæði 26. gr. skipulags- og byggingarlaga nr. 73/1997, var samþykkt í SKIPULAGSRÁÐI þann 3. október 2007.

Breytingin var ekki grenndarkynnt þar sem hún varðaði ekki hagsmuni annarra en umsækjanda og Reykjavíkurborgar.

Auglýsing um gildistöku breytingarinnar var birt í B-deild Stjórnartíðinda þann 2007.

Borgarsjóður tekur að sér að bæta það tjón sem einstakir aðilar kunna að verða fyrir við breytingu þessa.

**TEKTON**  
HÖNNUN - SKIPULAG - RÁÐGJÖF

HÁTEIGSVEGUR 7 TEL: +354 561 1910  
105 REYKJAVÍK FAX: +354 561 1921  
ICELAND TEKTON@TEKTON.IS  
KT: 471293-2109 WWW.TEKTON.IS

HAUKUR HARDARSON ARKIT. FÁI / FSSA KT: 221162-2269  
GUDM. HUGI GUDMUNDSSON KT: 211066-5129  
GUNNLAUGUR JÓNASSON ARKIT. KT: 090462-2299  
ÞORLEIFUR EGGERTSSON ARKIT. FAL. KT: 040163-4849

SAMBYKKT

VERK  
SPÖNGIN 7 - 41  
VERSLUN & ÞJÓNUSTA Í BORGARHOLTI

TEKNING  
Deiliskipulag

KVARÐI  
1:1000 á A1

DAGS  
29.08.2007  
TEKNAÐ AF  
GHG og ÞE

TEKNING NR.  
00-10