



NÚGILDANDI DEILISKIPULAG 1:1000

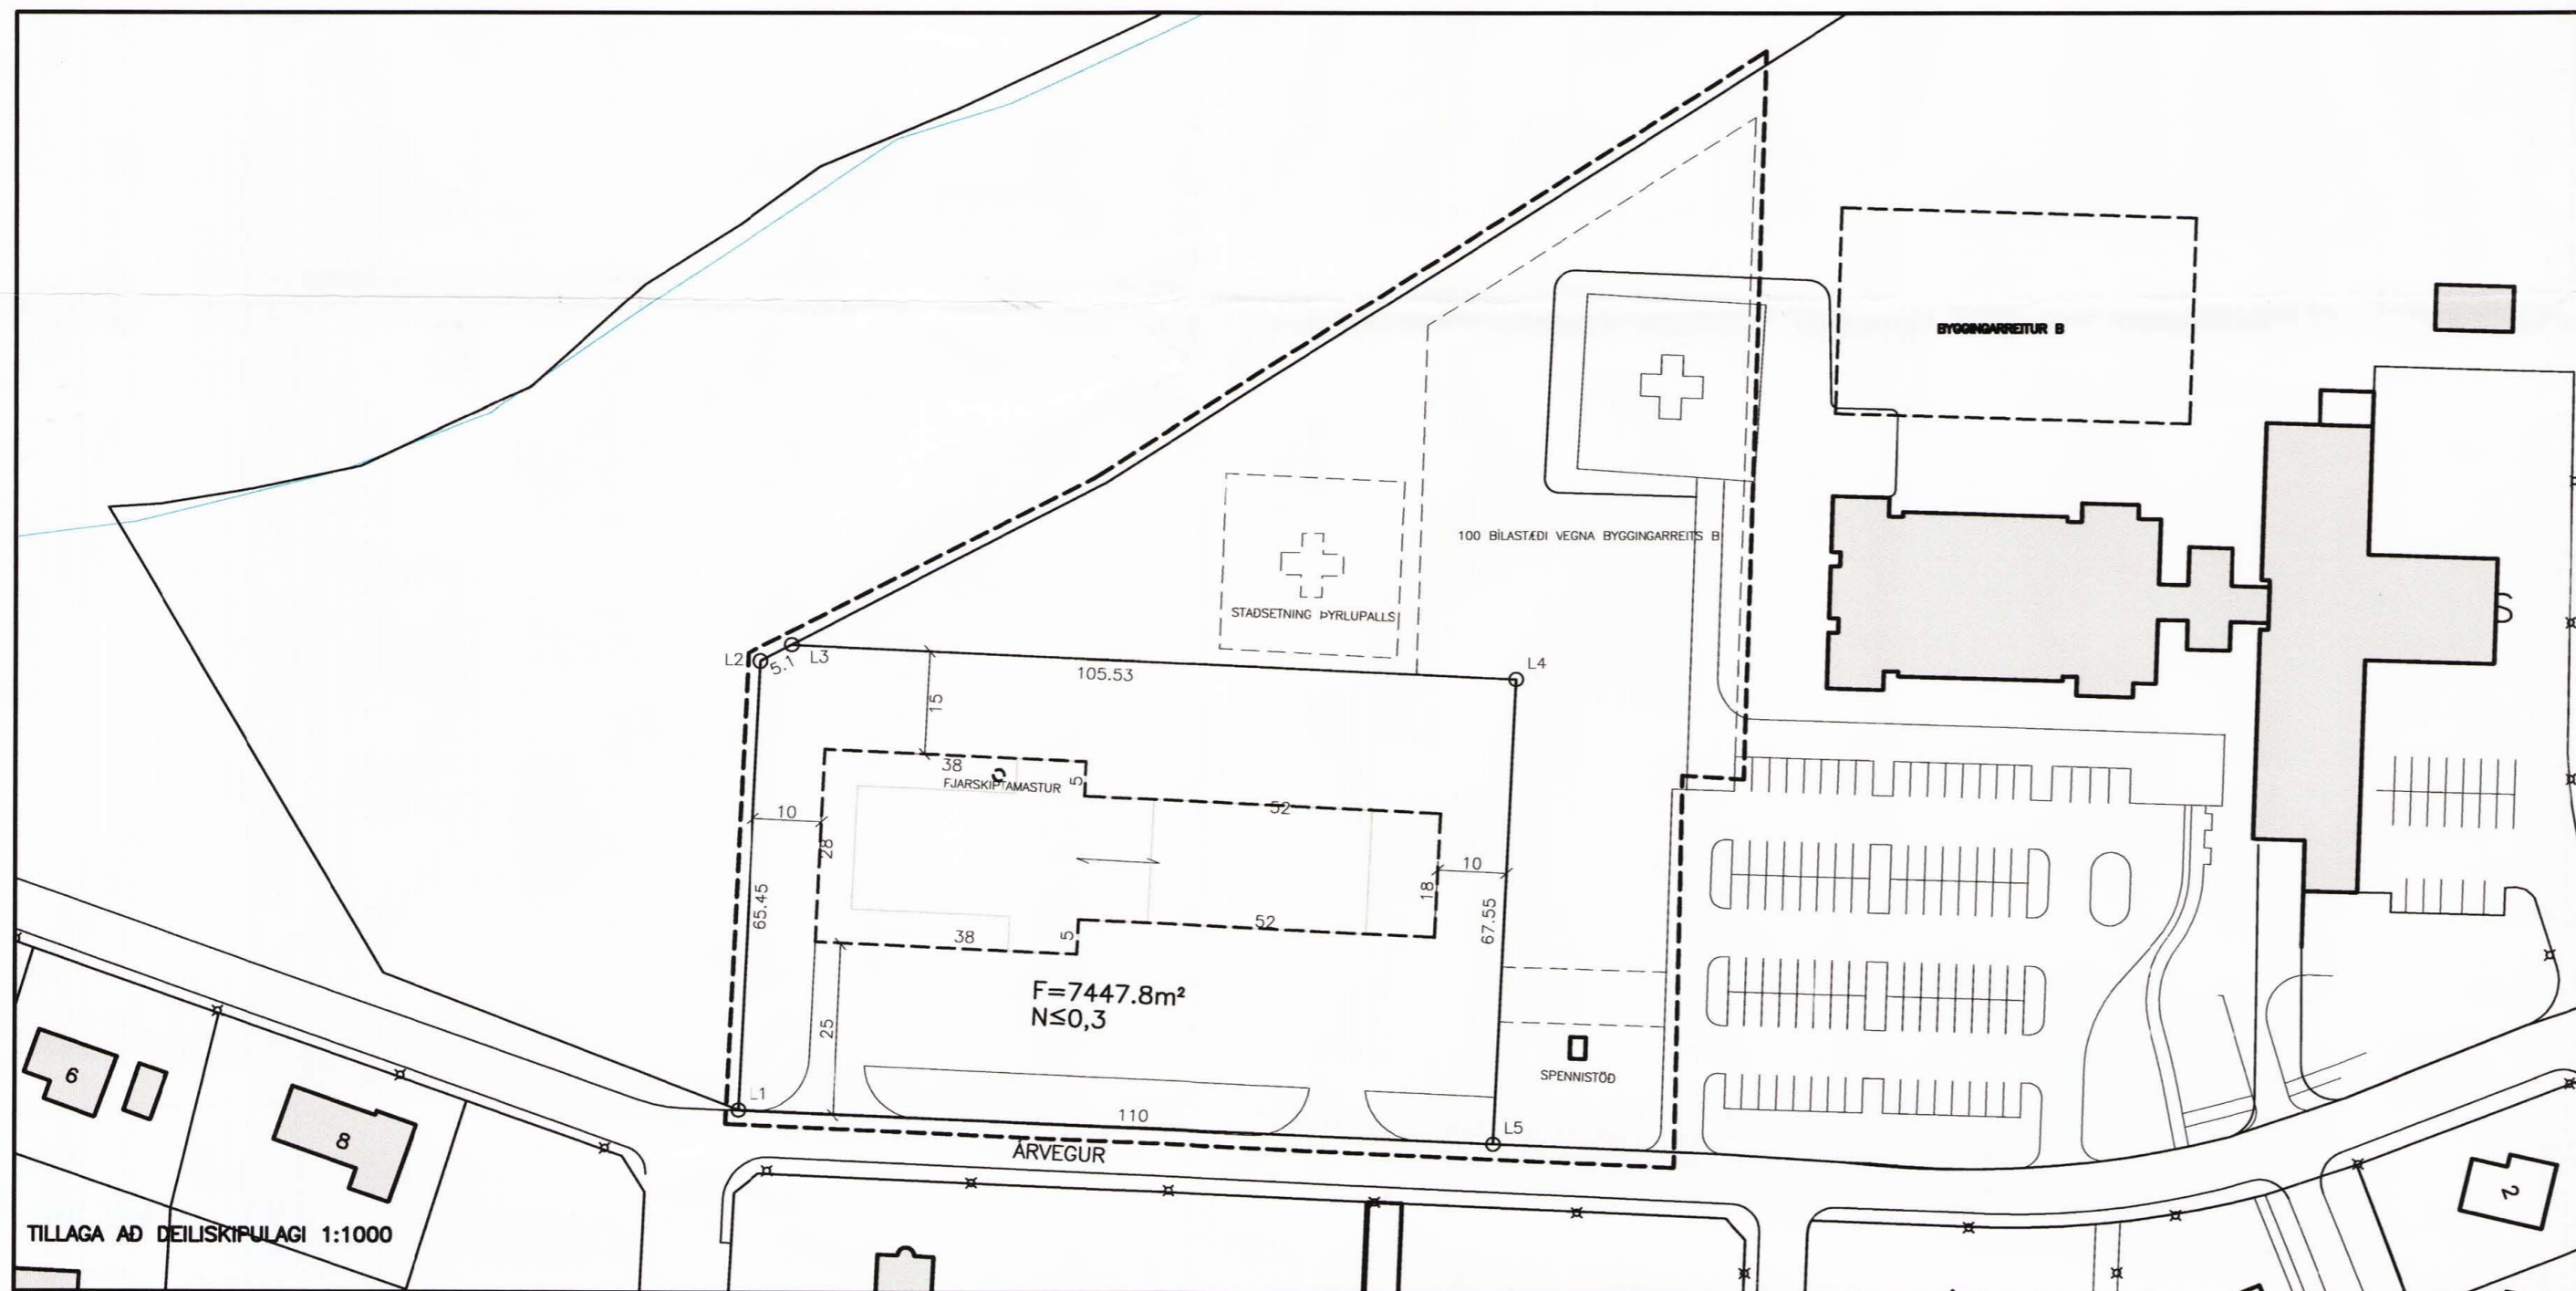

TILLAGA AD DEILISKIPULAGI 1:1000

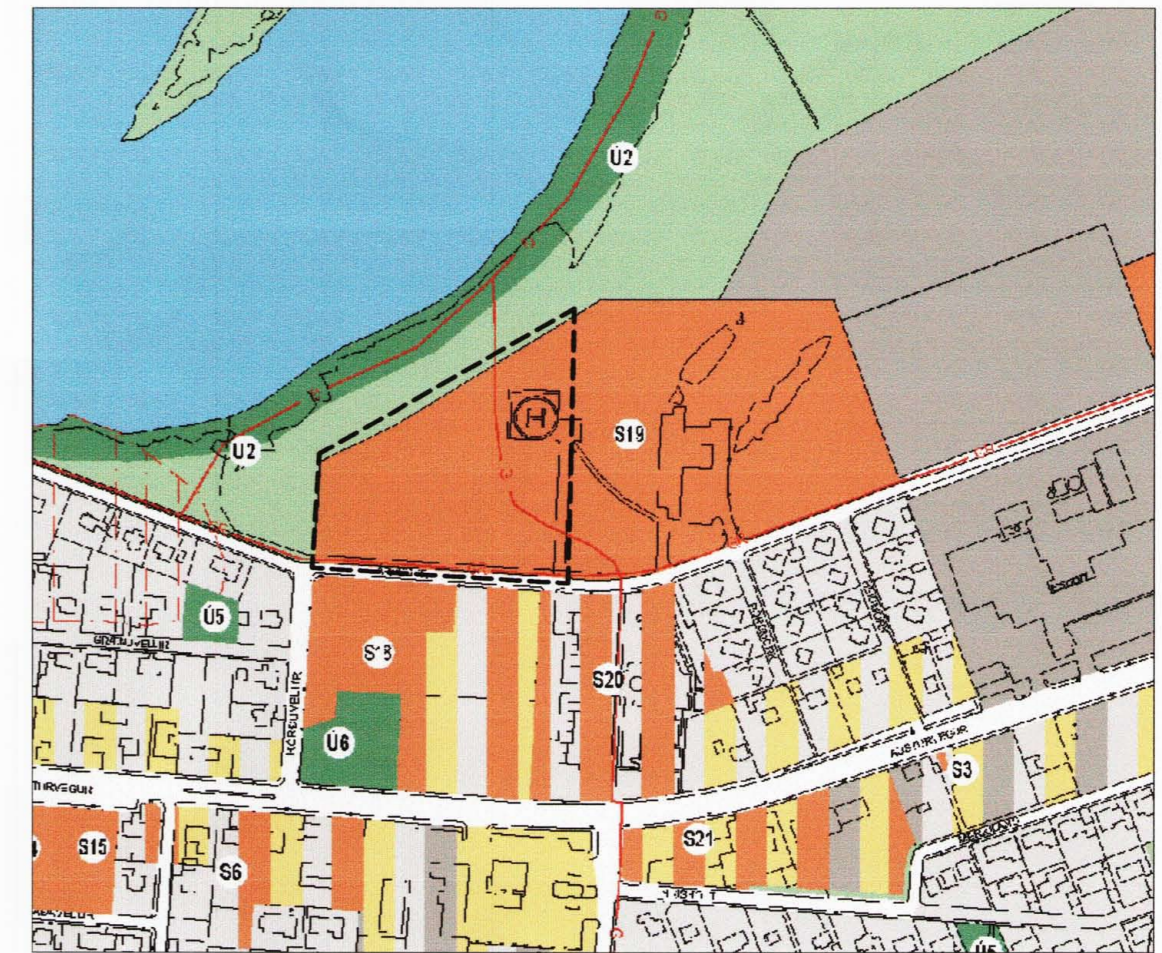

GILDANDI ADALSKIPULAG

Greinargerð

Tillaga þessi að deiliskipulagi gerir ráð fyrir að lóð verði skipt úr lóð Heilbrigðisstofnunar Suðurlands við Árveg á Selfossi. Á þessari lóð er fyrirhuguð bygging björgunarmiðstöðvar þar sem Björgunarfélag Árborgar, Brunavarnir Árnessýslu og sjúkraflutningar heilbrigðisstofnunar yrðu til húsa. Lóðin er eignarlóð, gefin til Sjúkrahúss Selfoss í tveimur hlutum, 1965 og 1973. Gert er ráð fyrir að byggt verði hús sem hentugt er fyrir bilgeymslu og aðstöðu slökkviliðs. Í vestrhelmingi hússins verði aðstaða Björgunarfélags Árborgar en í austurhluta aðstaða sjúkraflutninga og Brunavarna. Á milli byggingarhlutanna verði millibygging sem nýtist fyrir alla aðila hússins.

Byggingarskilmálar:

Á lóðinni er heimilt að byggja hús fyrir björgunarfélagsmiðstöð eða skylda starfsemi. Byggingarefni skal vera samkvæmt byggingarreglugerð, millibygging úr steinsteypu en bilgeymskur með burðarvirki úr stáli eða ljmtré. Hámarkshæð hús má vera 7,5m. Heimilt er að hafa kjallara undir millibyggingu.

Aðstaða:

Á baklóð hússins verði aðstaða fyrir æfingar og starfsemi fyrir starfsemi í húsinu. Gert er ráð fyrir að baklóðin verði malbikuð og girt af. Fyrir framan hús verða bilastæði og aksturleiðir fyrir aðila hússins. Gert er ráð fyrir að reisa fjarskiptamastur á baklóð hússins við millibyggingu. Mastur þetta má vera allt að 30m að hæð. Staðsetning mastursins verði unnin sí samráði við flugdeild Landhelgisgæslu Íslands.

SKÝRINGAR

- Byggingarreitur á lóð, bindandi
- Byggingarreitur á lóð, hámark
- Mánisstefna
- Útlinur lóðar
- Flatarmál lóðar
- Mörk deiliskipulags

DEILISKIPULAG LÓÐAR VIÐ ÁRVEG Á SELFOSSI SEM FENGID HEFUR

MEDFERD SAMKVÆMT 25 gr. SKIPULAGS- OG BYGGINGALAGA NR. 73/1997 M.S.BR. VAR SAMPYKKT AF BÉJARRÁÐI ÁRBORGAR ÞANN 23. mars 2006

Einar Spennistórn
LÁRBORG

ÁRVEGUR, SELFOSSI

Mælikvarði
TILLAGA AD DEILISKIPULAGI 1:1000
GILDANDI ADALSKIPULAG

Hannað: PB	Teiknað: PB	Yfirfarið:	Dags: 6.12.05
Slóð á disk: 05.396	Skráarnafn:	Verknr.	Bl.nr.

Samþykkt: *[Signature]*

VERKFRÆÐISTOFA SUÐURLANDS EHF

Austurvegur 5, 800 Selfoss, Sími: 482 3900, Fax: 482 3914, Netf: verkud@verksud.is