



GILDANDI DEILISKIPULAG 1:4000 - DAGS. 28.05.2004.



TILLAGA AÐ BREYTTU DEILISKIPULAGI 1:4000

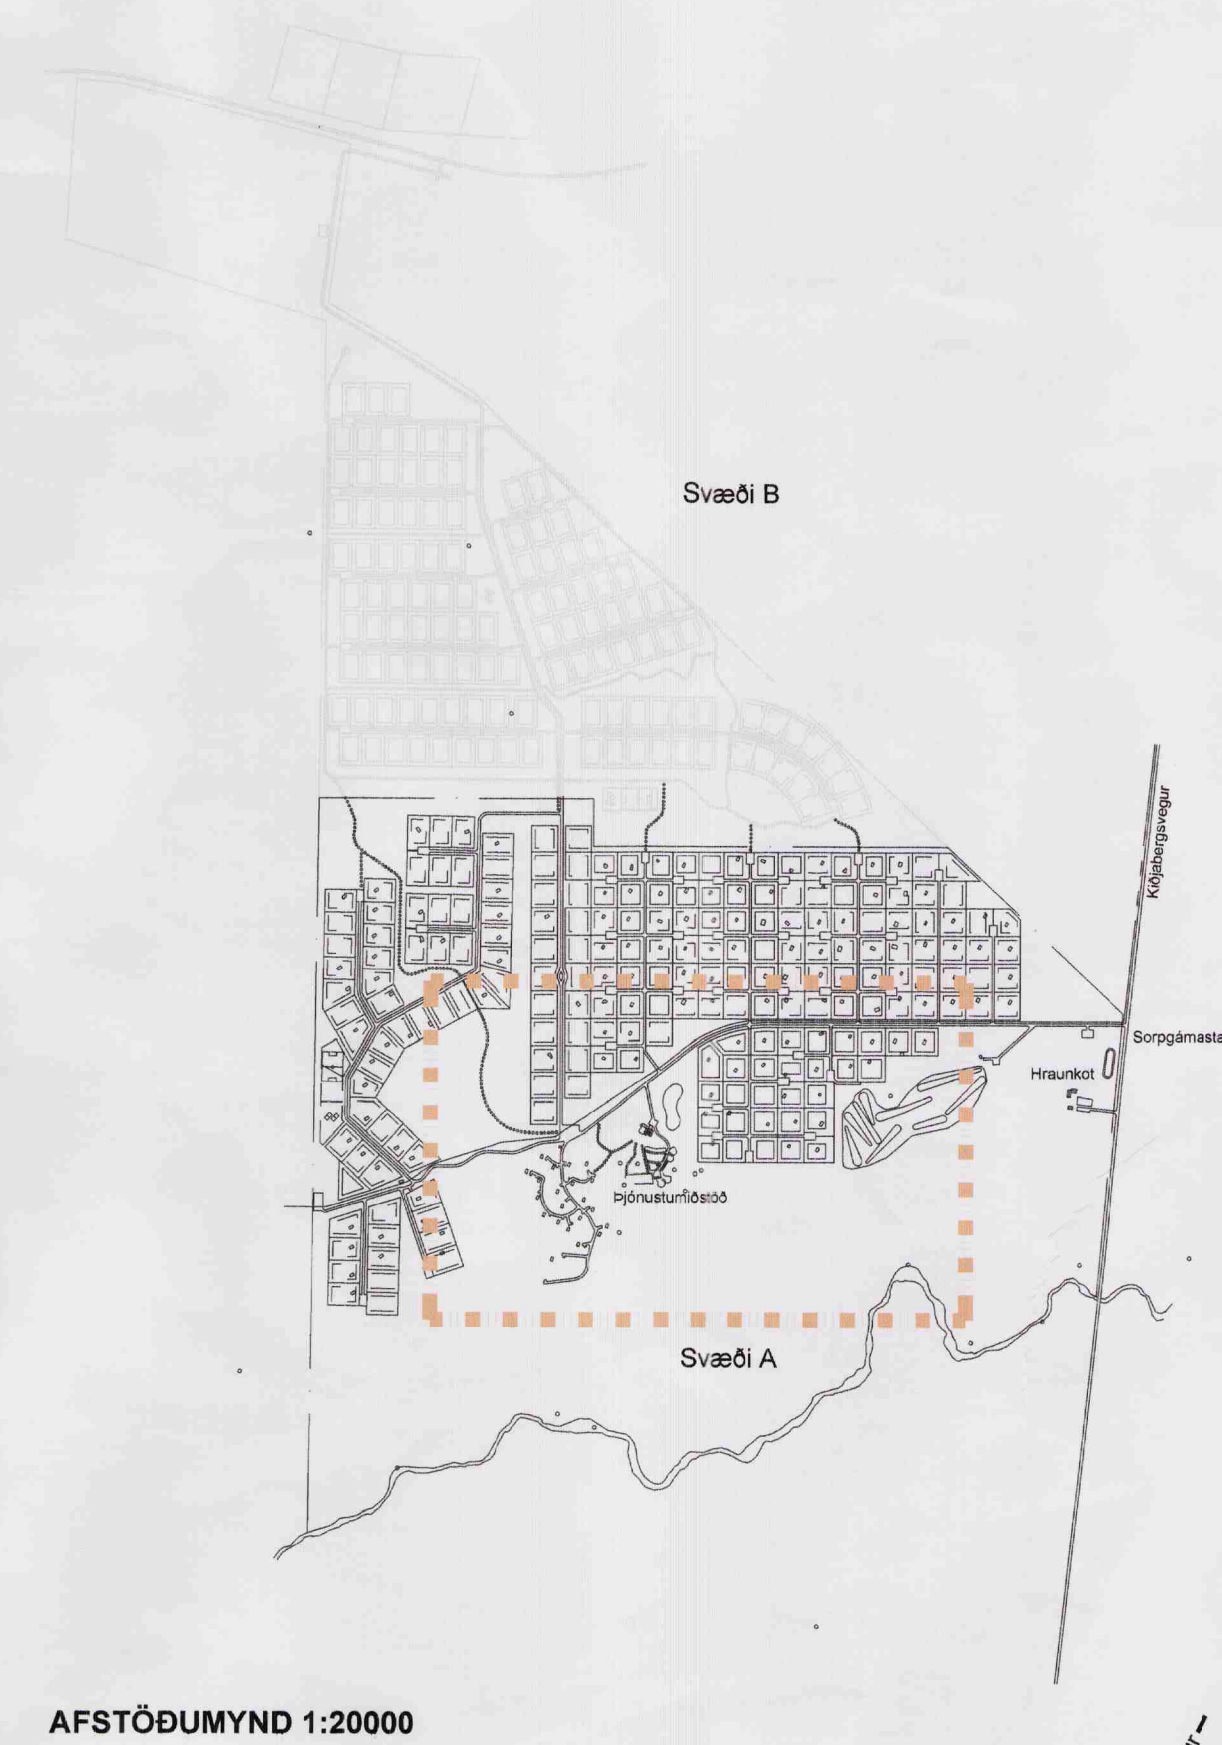

AFSTÖÐUMYND 1:20000

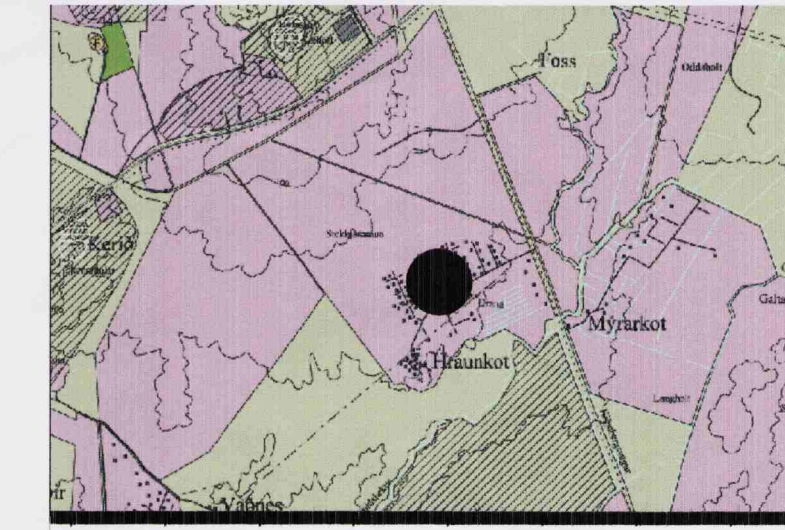

Aðalskipulag Grimsnesi og Grafingshrepps 2002-2014

Deiliskipulag frístundabyggð: Svæði A.

Sótt er um að afmarka sameiginlega lóð á svæði 2 fyrir 21 orlofshús sem eru til staðar á svæðinu. Jafnframt er gert ráð fyrir afmörkun séráfnótahluta fyrir hvert hús. Að löðu leyti haldast skilmálar óbreyttir. Eftirfarandi texti hefur einnig verið uppfærður.

Frístundabyggðin sem þegar er að mestu fullbyggð er staðsett í landi Hraunkots í Grimsnesi og er í eigu Sjómannadagsráðs í Reykjavík og Hafnarfirði. Heildarstærð skipulagssvæðisins er um 315 ha. Landnotkun er í samræmi við aðalskipulag fyrir Grimsnes og Grafingshrepp 2002-2014. Á svæðinu er að finna hraun sem nýtur sérstakrar verndar skv. 37 gr. laga nr. 44/1999 um náttúruvernd og skal forðast róskun þess eins og kostur er. Skipulagssvæðinu er skipt upp í þrjú hluta, merkt 1, 2 og 3. Þjónustumiðstöð ásamt íbúð fyrir eftirritsmann, sundlaug og tjaldsvæði er staðsett miðsvæðis við Stofusund. Á skipulagssvæðinu er gert ráð fyrir leiksvæðum, sparkvöllum, ásamt golfvelli. Aðstaða fyrir sorggáma er við Kljábargsegg við aðkomu inn á svæðið. Heildarjöldi lóða á svæðum 1 og 3 undir frístundahúsi er 208 ásamt 21 lóð á svæði 2 fyrir orlofshús. Ekki eru nein fríðlyst svæði eða náttúruninjar skráðar á náttúruninjaskrá innan svæðisins. Samkvæmt fornleifaskráningu sem gerð var árið 2001 og unnin af Fornleifastofnun Íslands er að finna nokkrar minjar innan skipulagssvæðisins og eru þær merktar sérstaklega (Fornleifaskráning í Grimsnesahreppi II). Grimsnes- og Grafingshreppur sér um neysluvatn og hitavætu fyrir frístundabyggðina skv. samningi milli Sjómannadagsráðs og Grimsnes- og Grafingshrepps dags. 16.11.2007. Hæðarlínur sýndar á upprætti eru með 5 m millibili. Háspennulína er sýnd á upprætti og er hún í jörð en aðalrafstöð er staðsett við Engjarsund vestan við þjónustumiðstöð.

Skilmálar:
Hver lóð er u.þ.b. 0,5 ha. að stærð. Nánari stærð kemur fram á mæliblaði. Á svæði 2 eru þegar byggð A forma hús u.þ.b. 41 m² að stærð hvert. Húsin eru á einni hæð ásamt svefnlofti. Ekki er gert ráð fyrir stækkunarmöguleikum á þeim. Húsin standa á sameiginlegri lóð en með séráfnótahluta fyrir hvert hús. Á svæði 1 og 3 er heimilt er að byggja eitt aðalhús á hverri lóð og má stærð þess ekki fara yfir 150 m². Húsið skal vera á einni hæð með mögulegu svefnlofti og gert úr timbri. Mesta leyfilega hæð aðalhúss er 6 m. Jafnframt er heimilt að byggja verkfæragæmslu gestahús allt að 25 m² að stærð enda taki hún mið af útliti aðalhúss. Nýting má þó aldrei fara yfir 0,03 á lóð. Afmarkaður byggingarreitur er á hverri lóð 10 m frá lóðarmörkum og skal hús standa innan hans. Tvö bílastæði skulu fylgja hverri lóð. Litur á þaki húsa skal vera grænn og skal litur húshlúa vera þannig að hann skeri sig ekki um of úr náttúrulegu umhverfi sínu. Salerni skal vera í hverju húsi tengt rotþró og siturlögn sem uppfylla ákv. reglugerðar nr. 798/1999 um frávetur og skölp og víðurkennnd er af heilbrigðisáhrifvöldum. Girðingur umhverfis einstakar lóðir eða bústaði eru ekki heimilaðar nema með sérstöku leyfi stjórnar Sjómannadagsráðs eða umboðsmanns hennar. Leyfilegt er að gróðursetja lágræst gróðurbelti umhverfis sumarrús, sjá skýringamynd 1. Svæði undir sorggáma skal umliukð gróbrí til að draga úr umhverfisáhrifum.

- Afmörkun svæðis ■
- Byggingarreitur
- Göngustígur
- Þegar byggð hús
- Háspennulína í jörð
- Fornminjar
- Séráfnotaréttir ●
- Ný sameiginleg lóð ●

Deiliskipulag þetta var auglýst frá 6/2 2009 til 20/5 2009

Deiliskipulag þetta sem auglýst hefur verið skv. 25. gr. laga nr. 73/1997 m.s.b. var samþykkt í Svæðisstjórn Grimsnesi og Grafingshrepps þann 24. 2009

Pjetur Daga SVEIÐASTJÓRNARNEFND
Sveðisstjórn Grimsnesi og Grafingshrepps

Auglýsing um deiliskipulagið var birt í B deild Stjórnartíðinda þann _____ 2009

B2: 30.09.2009 Komið til móts við athugasemdir Skipulagstofnunar.
B1: 07.04.2009 6 lóðir teknar út í samræmi við bókun skipulagsnefndar 25.03.2009

breytingar

Hraunborgir Grimsnesi
Breyting á deiliskipulagi
Frístundabyggð
Svæði A

15.12.2008 14:000 / 1:20000 30.09.2009 0401
dags. máli breyting

tel. iva@tg

