


Breiðholt 3 vesturdeild

Deiliskipulag samþykkt í borgarráði 1 apríl 1970, uppført 29.05 1990. Mál 1:1000

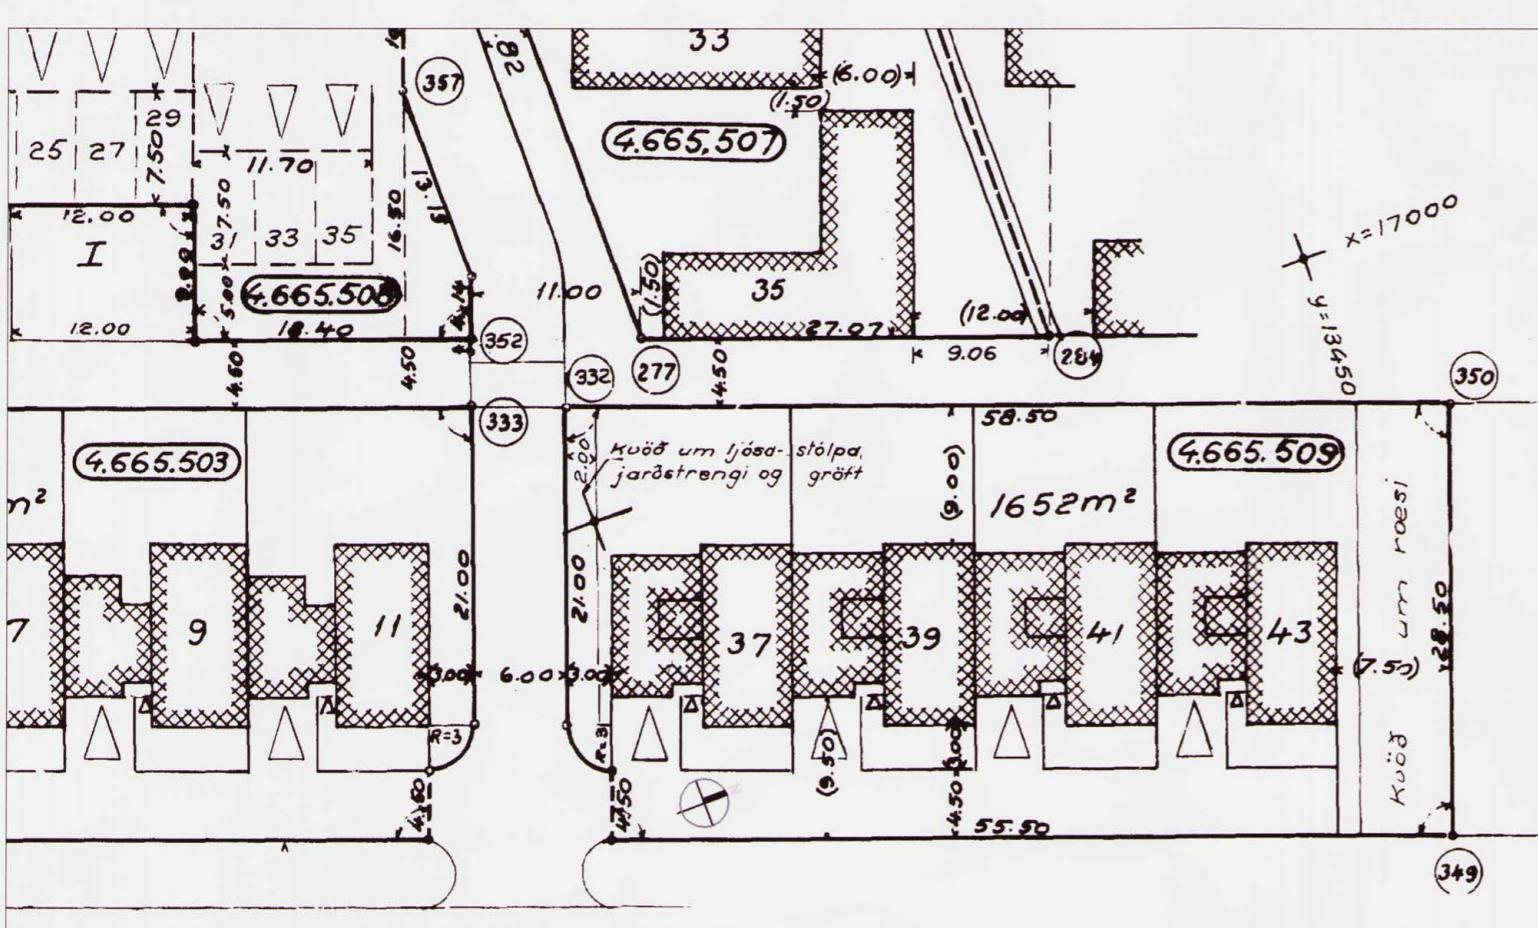

Núverandi mæliblað, skýringamynd mál 1:500

Greinagerð:

Almennt um gögn.
Í gildi er deiliskipulag fyrir Breiðholt vesturdeild samþykkt í borgarráði 1 apríl 1970, uppført þann 29.05 1990, ásamt skilmálum fyrir raðhús dags. 1 janúar 1970. Síðast breytt í borgarráði 02.09. 1987.

Að lóðinni eru 4 raðhús á tveimur hæðum með innbyggdum bílskúrum í samræmi við skilmála. Breyting á deiliskipulagi fellst í því að heimila hærri loftihæð í sólskálam. Að leyti verði að hafa mænishæð sólskála 500mm neðar en mænishæð hússanna.

Skipulagsuppráttur er ekki sýndur eftir breytingu þar sem engar breytingar verða á honum, aðeins er um breytingu á skipulagsskilmálum að ræða.

Gildandi skipulagsskilmálar fyrir glerskála á þaki bílskúra.

Halli skal vera í samræmi við íbúðahúsin. þakið þarf ekki að vera allt úr gleri.

Veggir skulu vera úr gleri (og timbri) svo að heildaryfirbragð raðhúsalengjunnar haldist.

Menir glerskála skal vera a.m.k. einum meter lægri en menir íbúðahúss.

Glerskálar skulu ekki ná út fyrir bílskúrinn sem þeir standa á.


Breyttir skipulagsskilmálar fyrir glerskála á þaki bílskúra.

Halli skal vera í samræmi við íbúðahúsin. þakið þarf ekki að vera allt úr gleri.

Veggir skulu vera úr gleri (og timbri) svo að heildaryfirbragð raðhúsalengjunnar haldist.

Menir glerskála skal vera a.m.k. hálfum meter lægri en menir íbúðahúss.

Glerskálar skulu ekki ná út fyrir bílskúrinn sem þeir standa á.

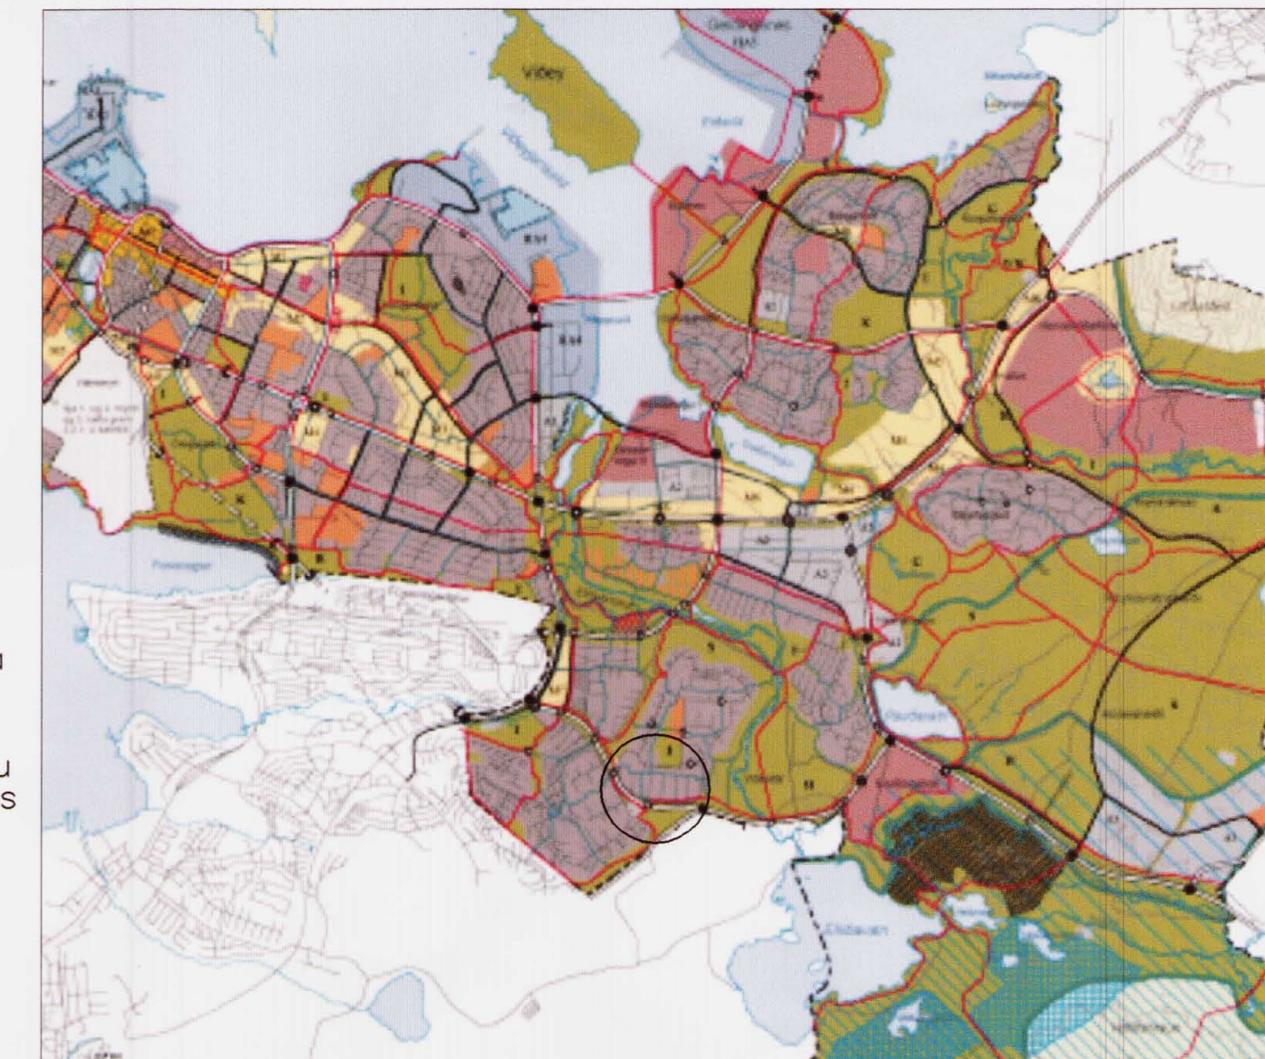

Hluti aðalskipulags Reykjavíkur 2001–2024

Staðsetning svæðis

Skýringar:

- — — Mörk deiliskipulagsbreytinga
- Lóðamörk
- Byggingareitir

Deiliskipulagsbreyting þessi var í kynningu frá 29.06 2006 til 27.07 2006

Deiliskipulagsbreyting þessi sem grendarkynnt hefur verið skv. 2. mgr. 26 gr. sbr. 7. mgr. 43 gr. skipulags og byggingarlaga nr. 73/1997 var samþykkt í skipulagsráði Reykjavíkur. 29.08.2006

Helga Þragðalvotri

Auglýsing um breytingu deiliskipulags var birt 1 B-deild Stjórnartíðinda

þann _____ 2006

Borgarsjóður Reykjavíkur tekur að sér að bæta það tjón

Dags.	VESTURBERG 37-43 REYKJAVÍK		Verk nr. 06-09
Breyting á deiliskipulagi		Dagsetning 15-06 2006	Kvarði.
			1:1000 / 1:500
Aðalhönnuður kt.: 100760-5849	Hannað. Vigfús Halldórsson	Teiknað. Vigfús Halldórsson	Teikning nr. A-1
	Vigfús Halldórsson BFI Biskupsgata 3, 113 Reykjavík S. 8984908 / r10@simnet.is		