


DEILISKULAG SKILDINGANESS SAMPYKKI Í BORGARRÁÐI 24.02.2004 MED SÍÐARI BREYTINGUM, mkv. 1:500

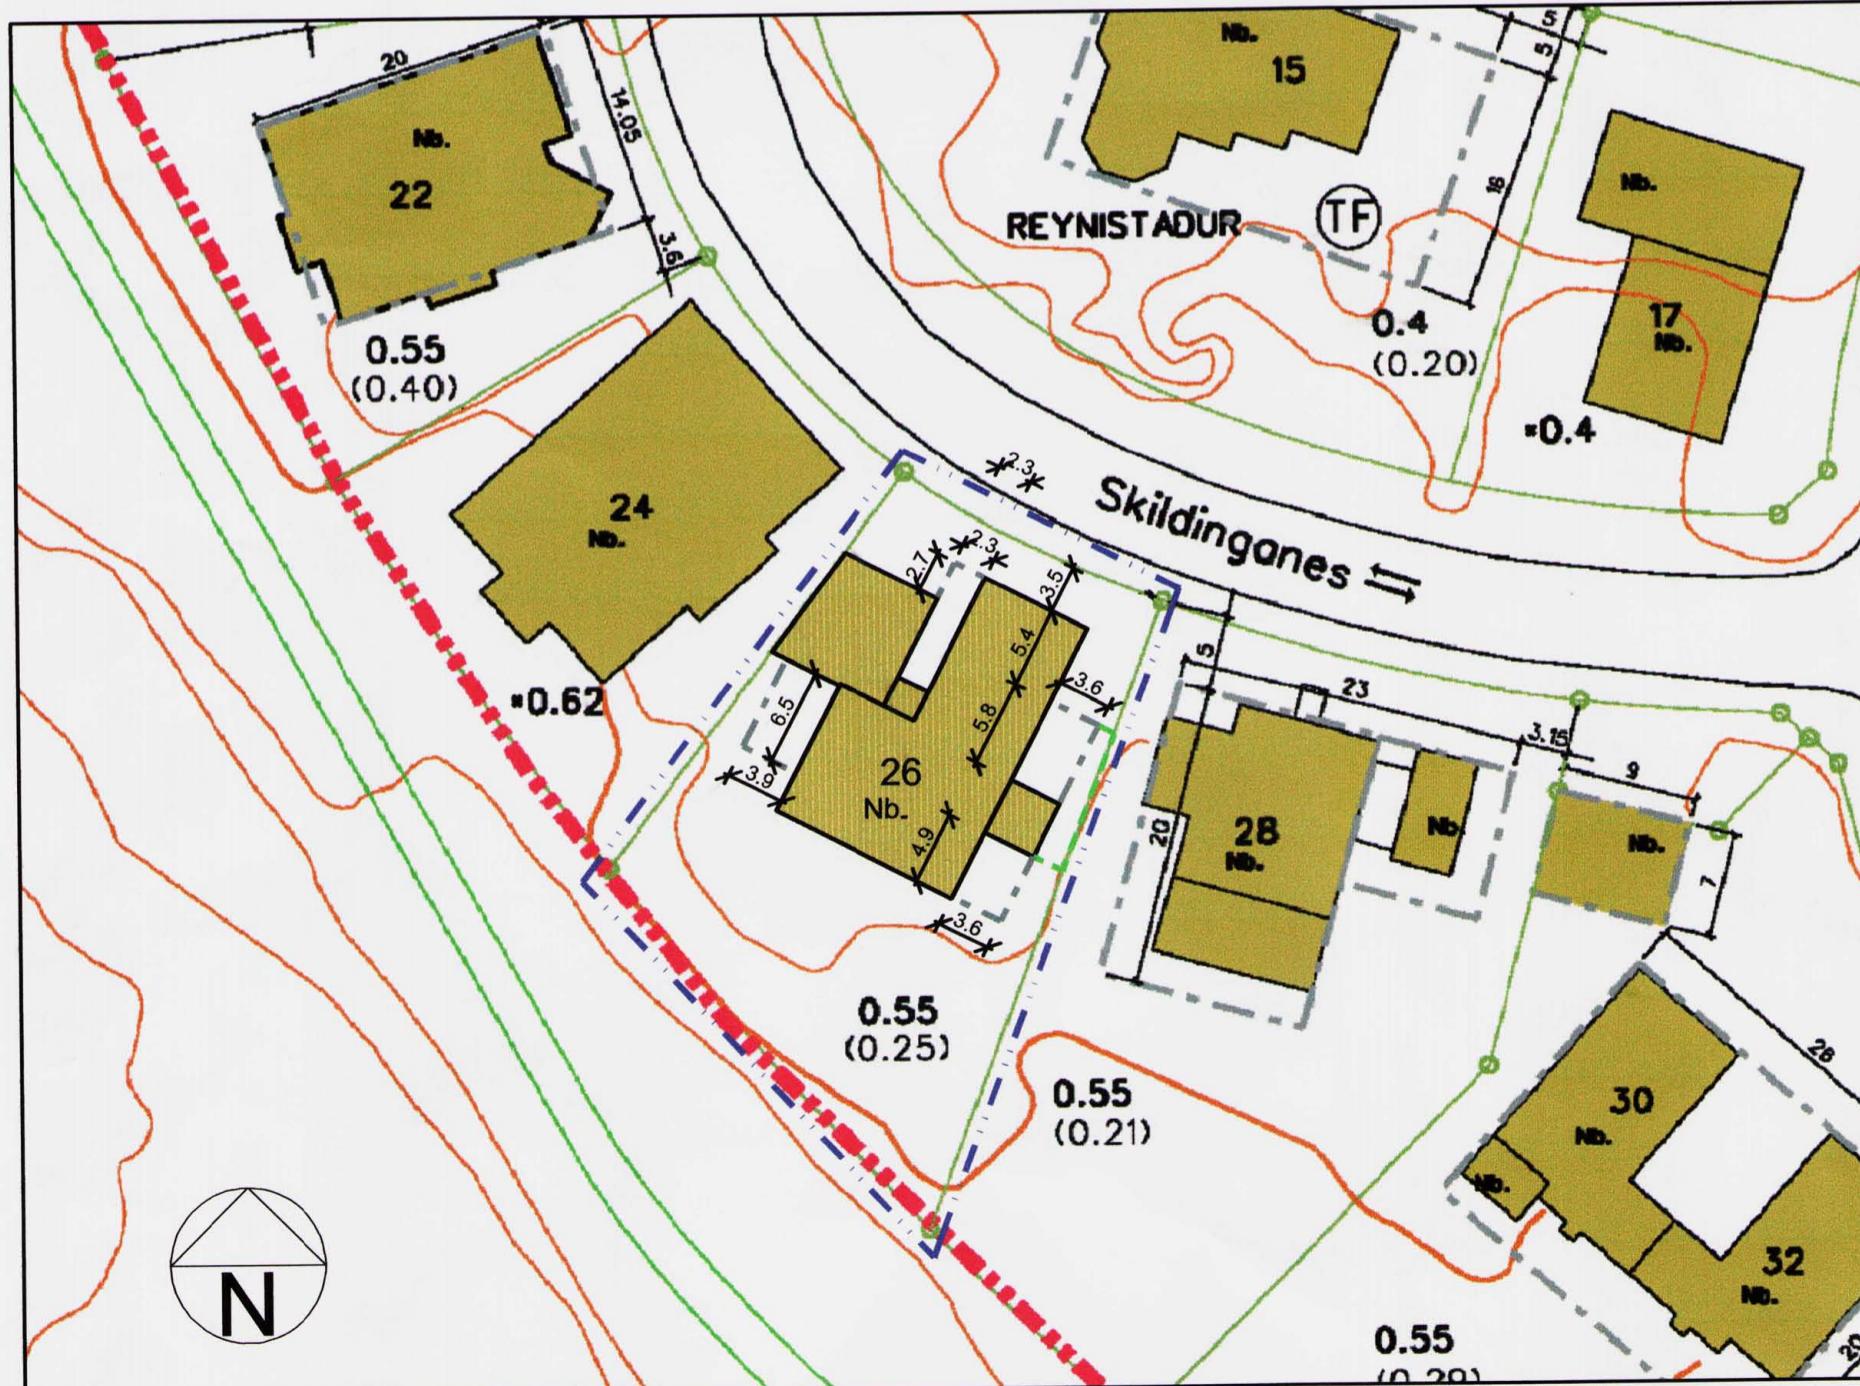

TILLAGA ÁÐ BREYTTU DEILISKULAGI SKILDINGANESS mkv. 1:500

BREYTING Á DEILISKULAGI

Greinargerð

Sótt er um breytingu á gildandi deiliskulagi fyrir löðina Skildinganes 26.

Breytingin felur í sér aðlögun deiliskulags að fyrirhugaðri stækken hússins. Annarsvegar er um að ræða stækken meðfram norðvesturhlíð en hinsvegar stækken meðfram suðausturhlíð.

Gert er ráð fyrir kjallara undir viðbyggingu meðfram suðausturhlíð og er byggingarreitir hans sérstaklega skilgreindur á uppdrætti.

Skilmálar

Nýtingarhlutfall er 0.55 og er það óbreytt frá gildandi deiliskulagi. Kjallari er ekki reiknaður með í nýtingarhlutfalli.

Að öðru leyti vísast til almennra skilmála gildandi deiliskulags.

Skýringar


Eftirtaldir skýringaruppdrættir fylgja tilfögunni:

- 1) Tillaga að stækken - grunnmynd
- 2) Tillaga að stækken - ásýndir
- 3) Skugavarp fyrir og eftir fyrirhugaða stækken skv. líðum 1) og 2).

Núverandi stærð hússins er 276 m². Fyrirhuguð stækken er samtals 29.5 m² auk kjallara. Heildarstærð hússins eftir stækken er því 305.5 m² auk kjallara.

Núverandi nýtingarhlutfall er 0.29 en yrði eftir framangreinda stækken 0.33.

Á uppdrætinum er sýndur núverandi bílskúr við húsið, sem fallið hafði niður á gildandi deiliskulagi. Bílskúrinn var samþykktur í Byggingamefnd Reykjavíkur þann 14. maí 1987 og reistur skömmu síðar.

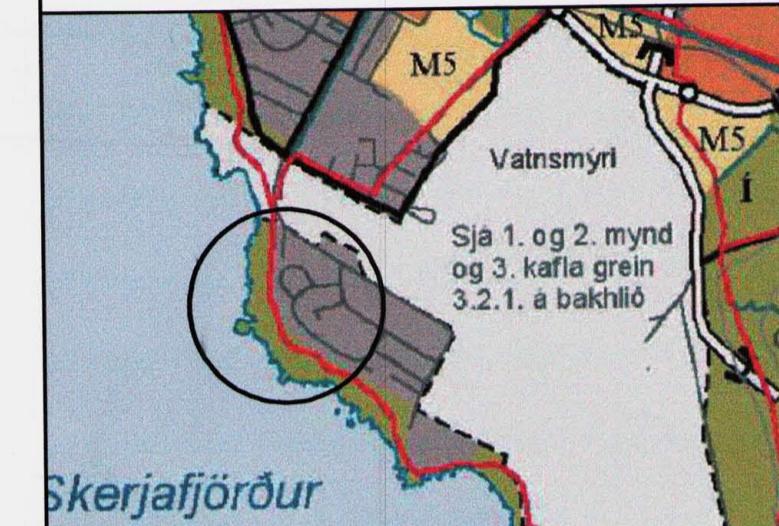

SKÝRINGAR

Mörk deiliskulagsáævis
Byggingareitur
Byggingareitur kjallara
Núverandi löðomrök
Núverandi byggingar
1 m hasdarhlur
5 m hasdarhlur
Nb. Núverandi bygging

Deiliskulagsbreiting þessi sem fengið hefur meðferð í samræmi við ókvæði 2. mgr. 26. gr. skipulags- og byggingarlagi nr. 73/1997 var

samþykkt 1 skipulagsráði

þann 16. ágúst 2006.

Tillagan var grendarkynnt frá 12. júlí 2006

með athugasemdafresti til 9. ágúst 2006.

Auglýsing um gildistöku breytingarinnar var birt 1

B-deild Stjórnartíðinda þann 2006.

Herr. Pragnell

Borgarsjóður tekur að sér að bæta það tjón sem einstakir aðilar kunna að verða fyrir við breytingu þessa.

SKILDINGANES 26

TILLAGA ÁÐ
BREYTTU DEILISKULAGI

Dags: 22.06.2006

Mælkvarð: 1:500

hornsteinar
arkitektar ehf.

Vinnustofa Ing. Jófstr. 5 101 reykjavík
sími: 511 7011 fax: 510 7001
neftfang: hornsteinar@homsteinar.is