


gildandi deiliskipulags lóðarinnar að Dyrhörmrum nr.9, Hamraskóli,
með breytingum á lóð skólaus sambýkktum í borgarráði 04. júlí 1995.
MKV 1:1000

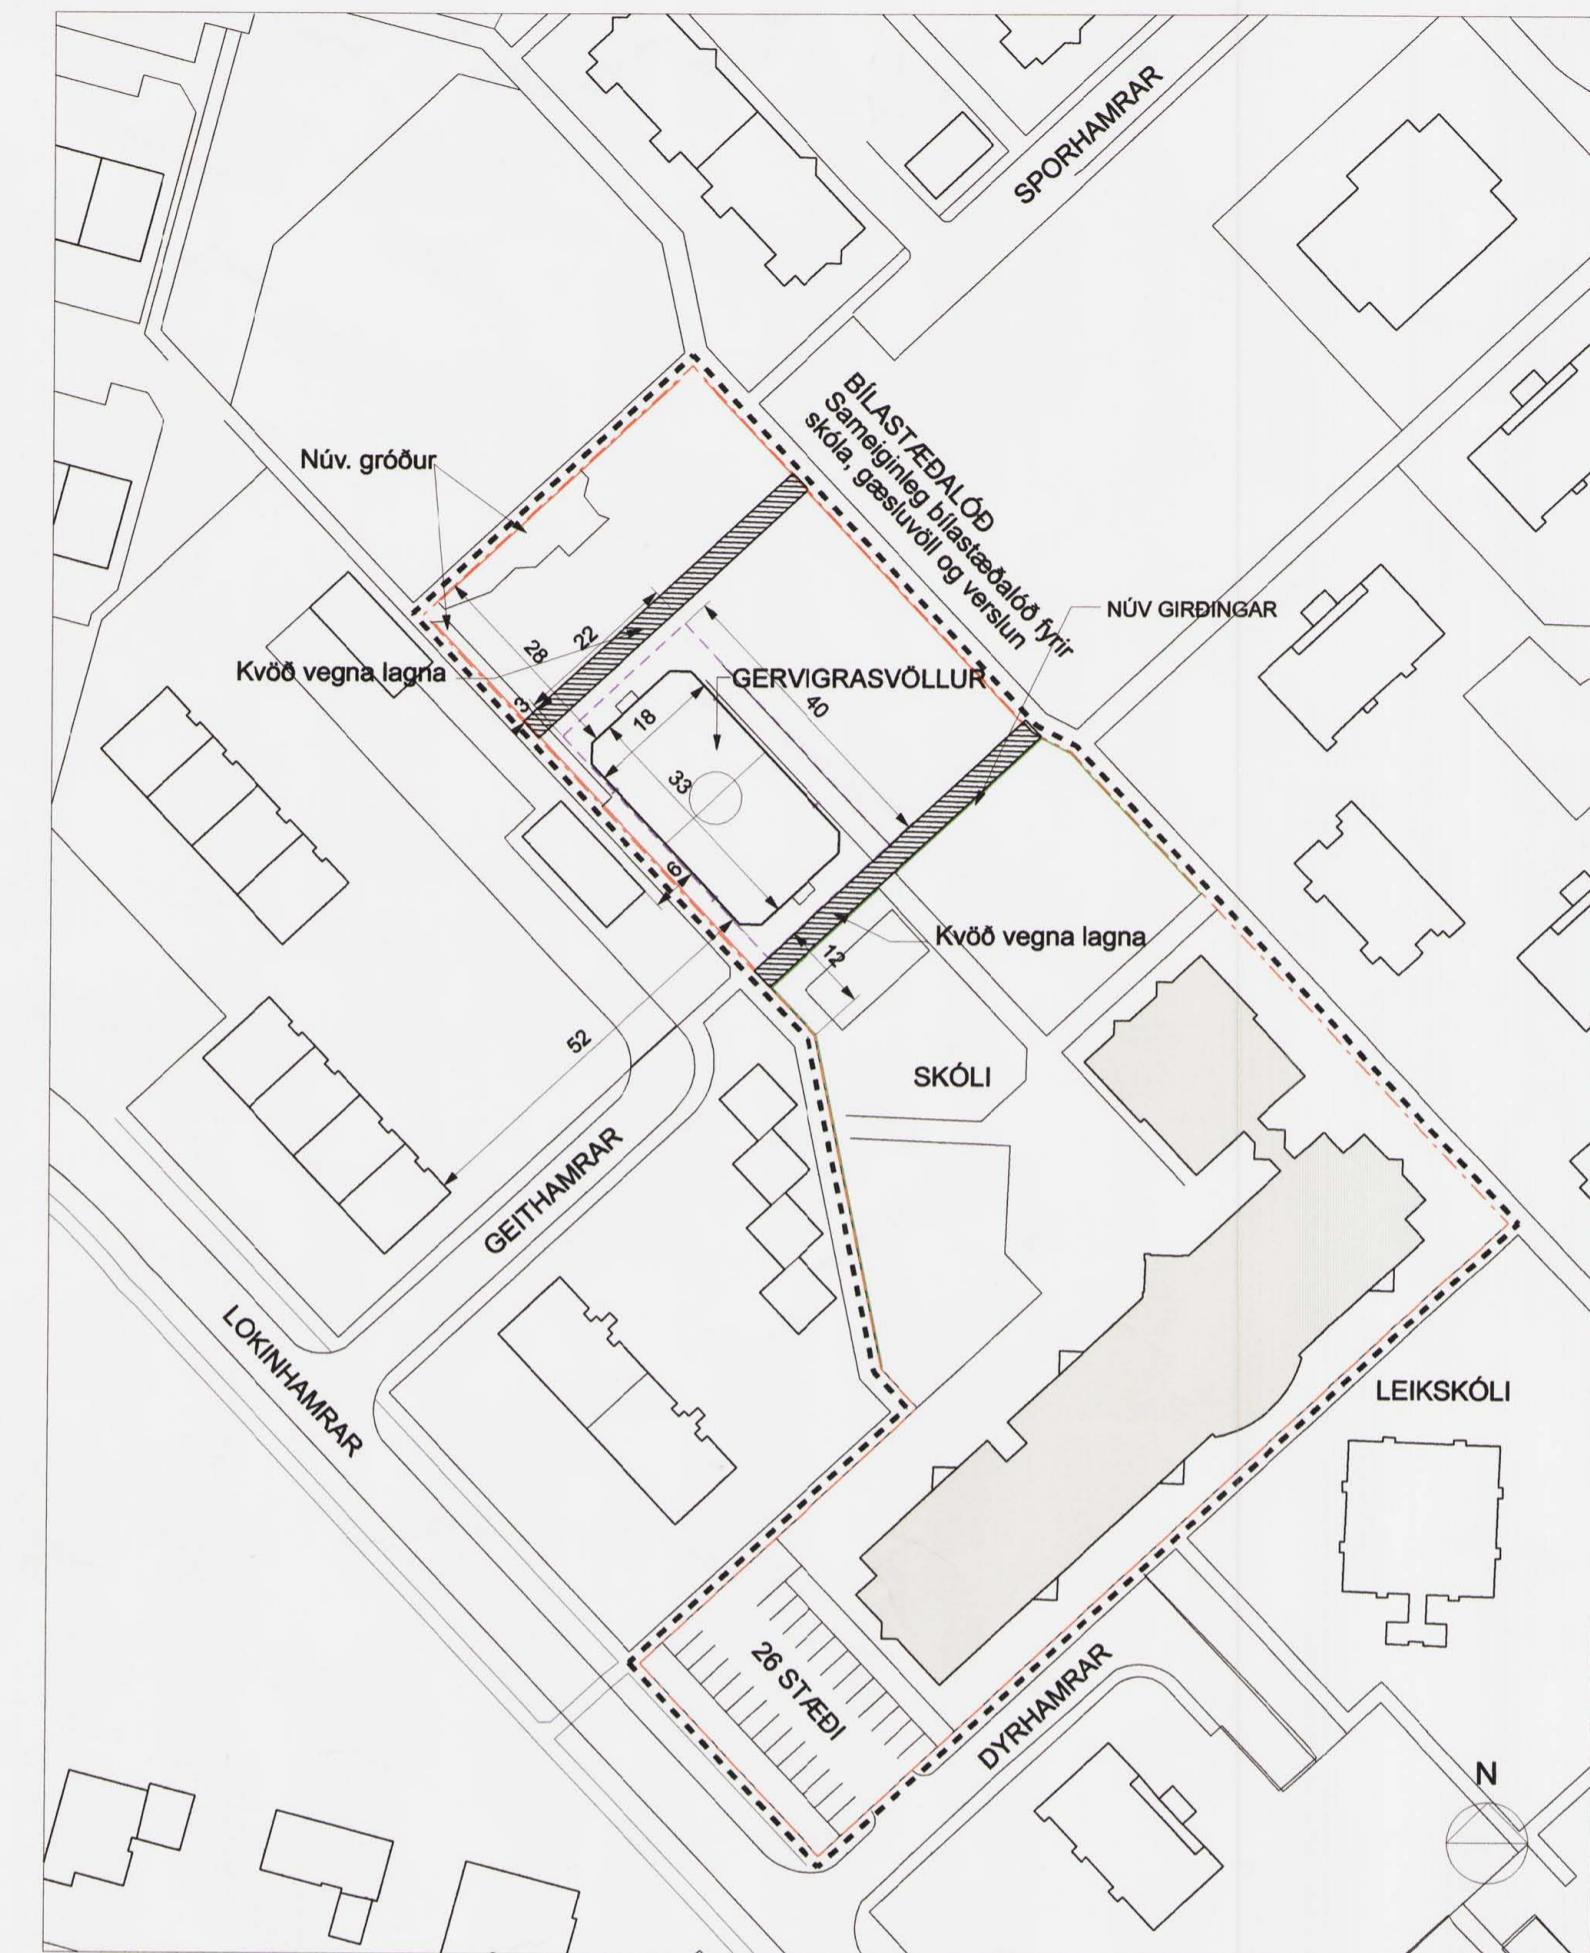

Tillaga að breytingu á deiliskipulagi Dyrhamrar 9, Hamraskóli,
MKV. 1:1000

GILDANDI SKILMÁLAR

Fyrir lóðina eru í gildi eftirfarandi skilmálar:

-Lóð Dyrhamrar 9, grunnskólalóð, er 10.990 m² að stærð.

-Á lóðinni er gert ráð fyrir 26 bílastæðum en auch þess
er við Sporhamra sérstök bílastæðalóð fyrir skóla,
gæsluvöll, verslun og þjónustu.
Þar af eru 45 stæði fyrir skólan.

BREYTTIR SKILMÁLAR


Tillagan gerir ráð fyrir nýjum byggingarreit fyrir gervigrasvöll,
á norðvesturhluta lóðar Hamraskóla.
Særð vallar er 18x33 m, auch rýmis fyrir frágang, sjá greinargerð.
Stærð byggingarreis, sjá upprátt.
Að öðru leyti gilda eldri skilmálar áfram.

GREINARGERÐ


Síðasta sambýkktta breyting af deiliskipulaginu sem
tök til lóðar Hamraskóla, var sambýkkt í borgarráði
Reykjavíkur 04.07.1995. Þar var leyfð stækun við
skolabygginguna.

Tillagan gerir ráð fyrir gervigrasvelli á lóð Hamraskóla
við Dyrhamra 9.
Völlurinn er staðsettur á norðvestur hluta lóðar,
þar sem í dag er malarsparkvöllur.

Mörkin eru 3.0 m á breidd og 2.0 m á hæð.
Aðkomu inn á völl er um op fjarðingu á langhlíð.
Girðing er umhverfis völl og verður hann upplýstur
inná við með allt að fjórum 8 m háum ljósastaurum.
Lýsing er skermuð og er beint að gervigrasvelli.
Girðing umhverfis völl er allt að 1.2 m á hæð á langhlíðum
en er hæst 3.0 m fyrir miðjum velli, við mörk.
Sjá skýringarmynd.

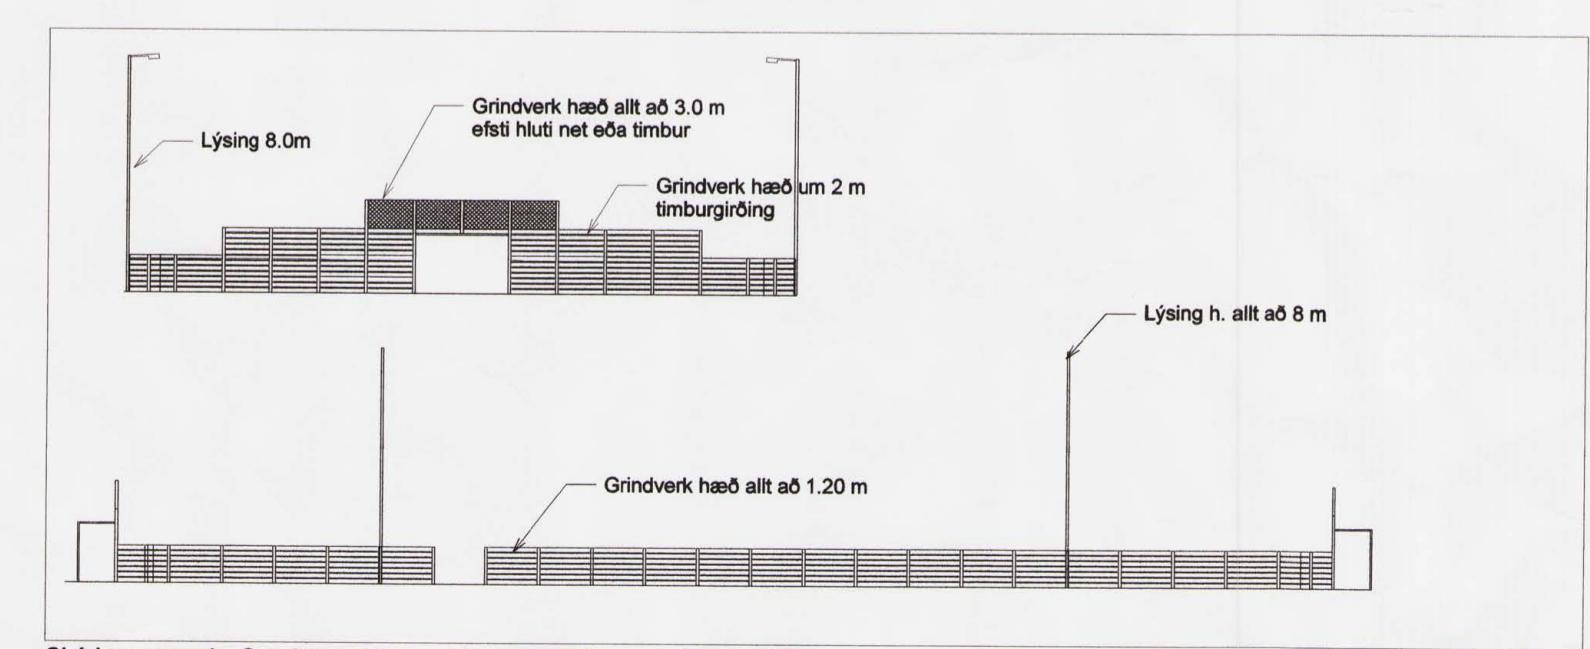

Skýringarmynd - Gervigrasvöllur með timburgiðingu MKV. 1:250

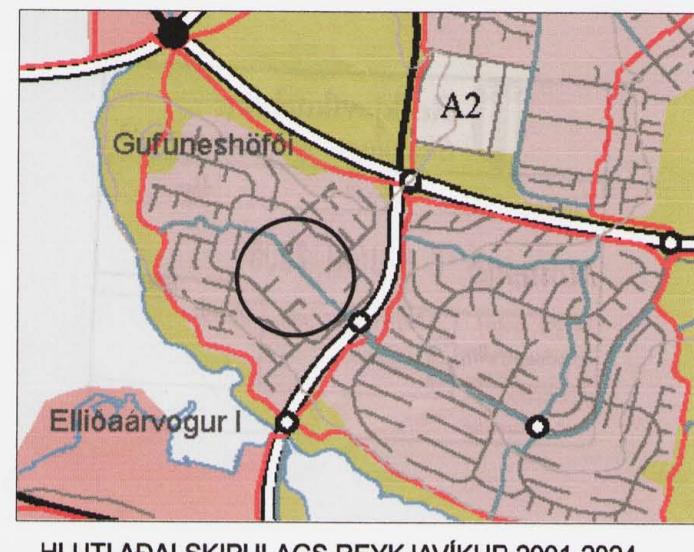

HLUTI ÁDALSKIPULAGS REYKJAVÍKUR 2001-2024

Deiliskipulagsbreyting bessi sem fengið hefur meðferð
í samræmi við ákvæði 2. mgr. 26. gr. skipulags- og
byggingarlaða nr 73/1997 var sambýkkt í skipulag 3.2.2006
þann 19. júlí 2006

Tillagan var grendarkynnt frá 13. júlí 2006 með
athugasemdafræsti til 11. júlí 2006

Auglysing um gildistöku breytingarinnar var birt í
B-deild Stjórmartíðinda þann _____

Borgarsjóður tekur að sér að bæta það tón sem
einstakir aðlöð kynnu að verða fyrir við breytinguna.

e. S. Agústa Óniðjórnarðóttir

SKÝRINGAR

- - - BYGGINGARREITUR
FYRIR GERVIGRASVÖLL
- - - LÓÐAMÖRK
- ■ ■ SKÓLABYGGING
- ■ ■ KVÖD VEGA LAGNA
- - - SVÆÐI SEM BREYTINGIN TEKUR TIL

A 08.06.2006 VÖLLUR FLUTTUR TIL VEGA LAGNA
BR. DAQ.S. BREYTING HRS
REIKN. REIKN.

Reykjavíkurborg
Frákvæðasvið
SKÓLATUNI 2, 105 REYKJAVÍK

SÍMI: 411 8000 FAX: 411 8099

LANDMÖTUNA HAMRABORG 12 - 200 KÖPAVOGUR - KT 5812042780 - SÍMI: 554 5380 - FAX: 554 5380 - NETFANG: landmotun@landmotun.is

BREYTING Á DEILISKIPULAGI
"HAMRASKÓLA", DYRHÖMRUM 9,
REYKJAVÍK

GERVIGRASVÖLLUR AT
TILLAGA AD TEKNAD AT

DEILISKIPULAGSBREYTINGU ÚTGEFNAD: Áslaug Traustadóttir

KT 311258 2229

VERKNR. KÖPAVOGUR dags. 04.05.2006

TEKN. NR. BR.

0112-HS37 1 A